



Variante 2, Vorentwurf (Stand 07.10.2015)

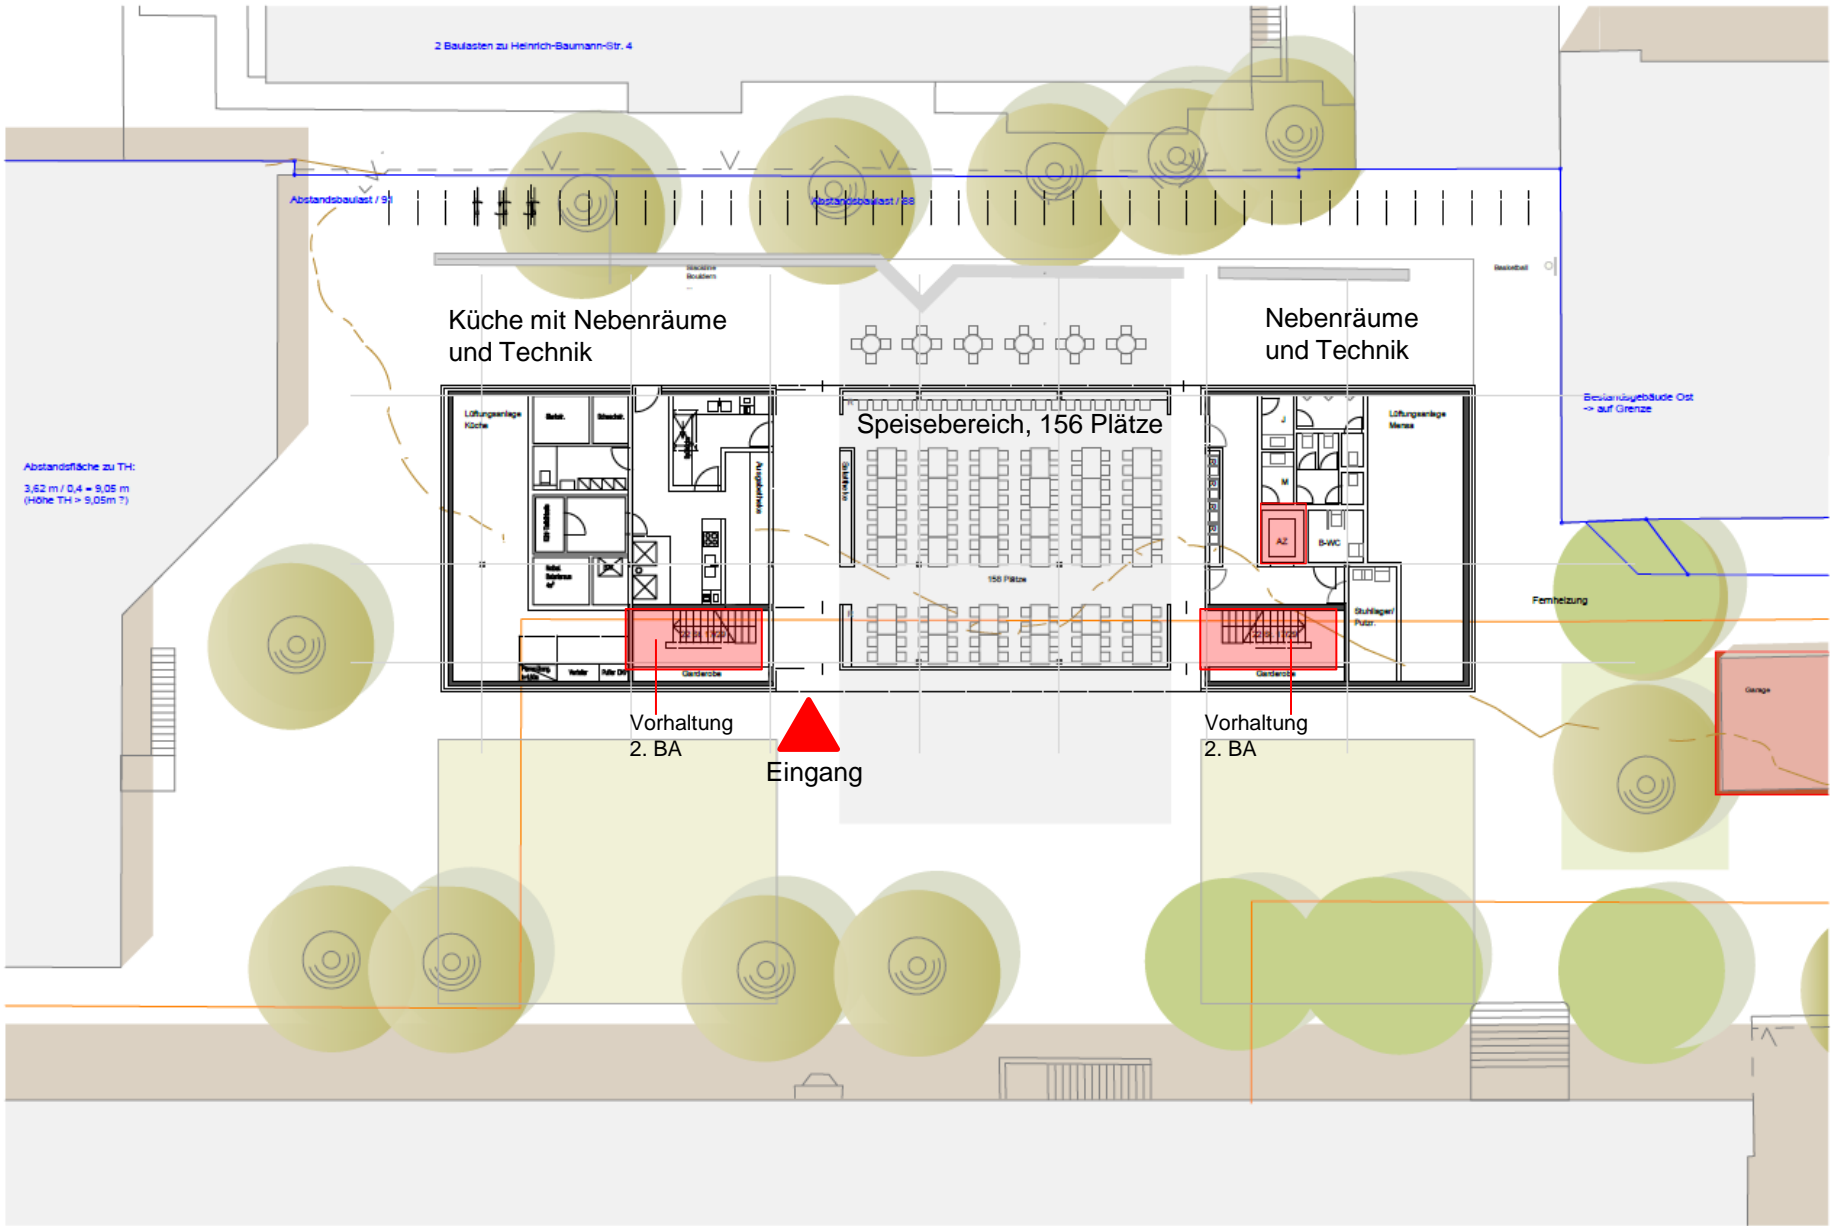

Erdgeschoss

Variante 2, Vorentwurf (Stand 07.10.2015)

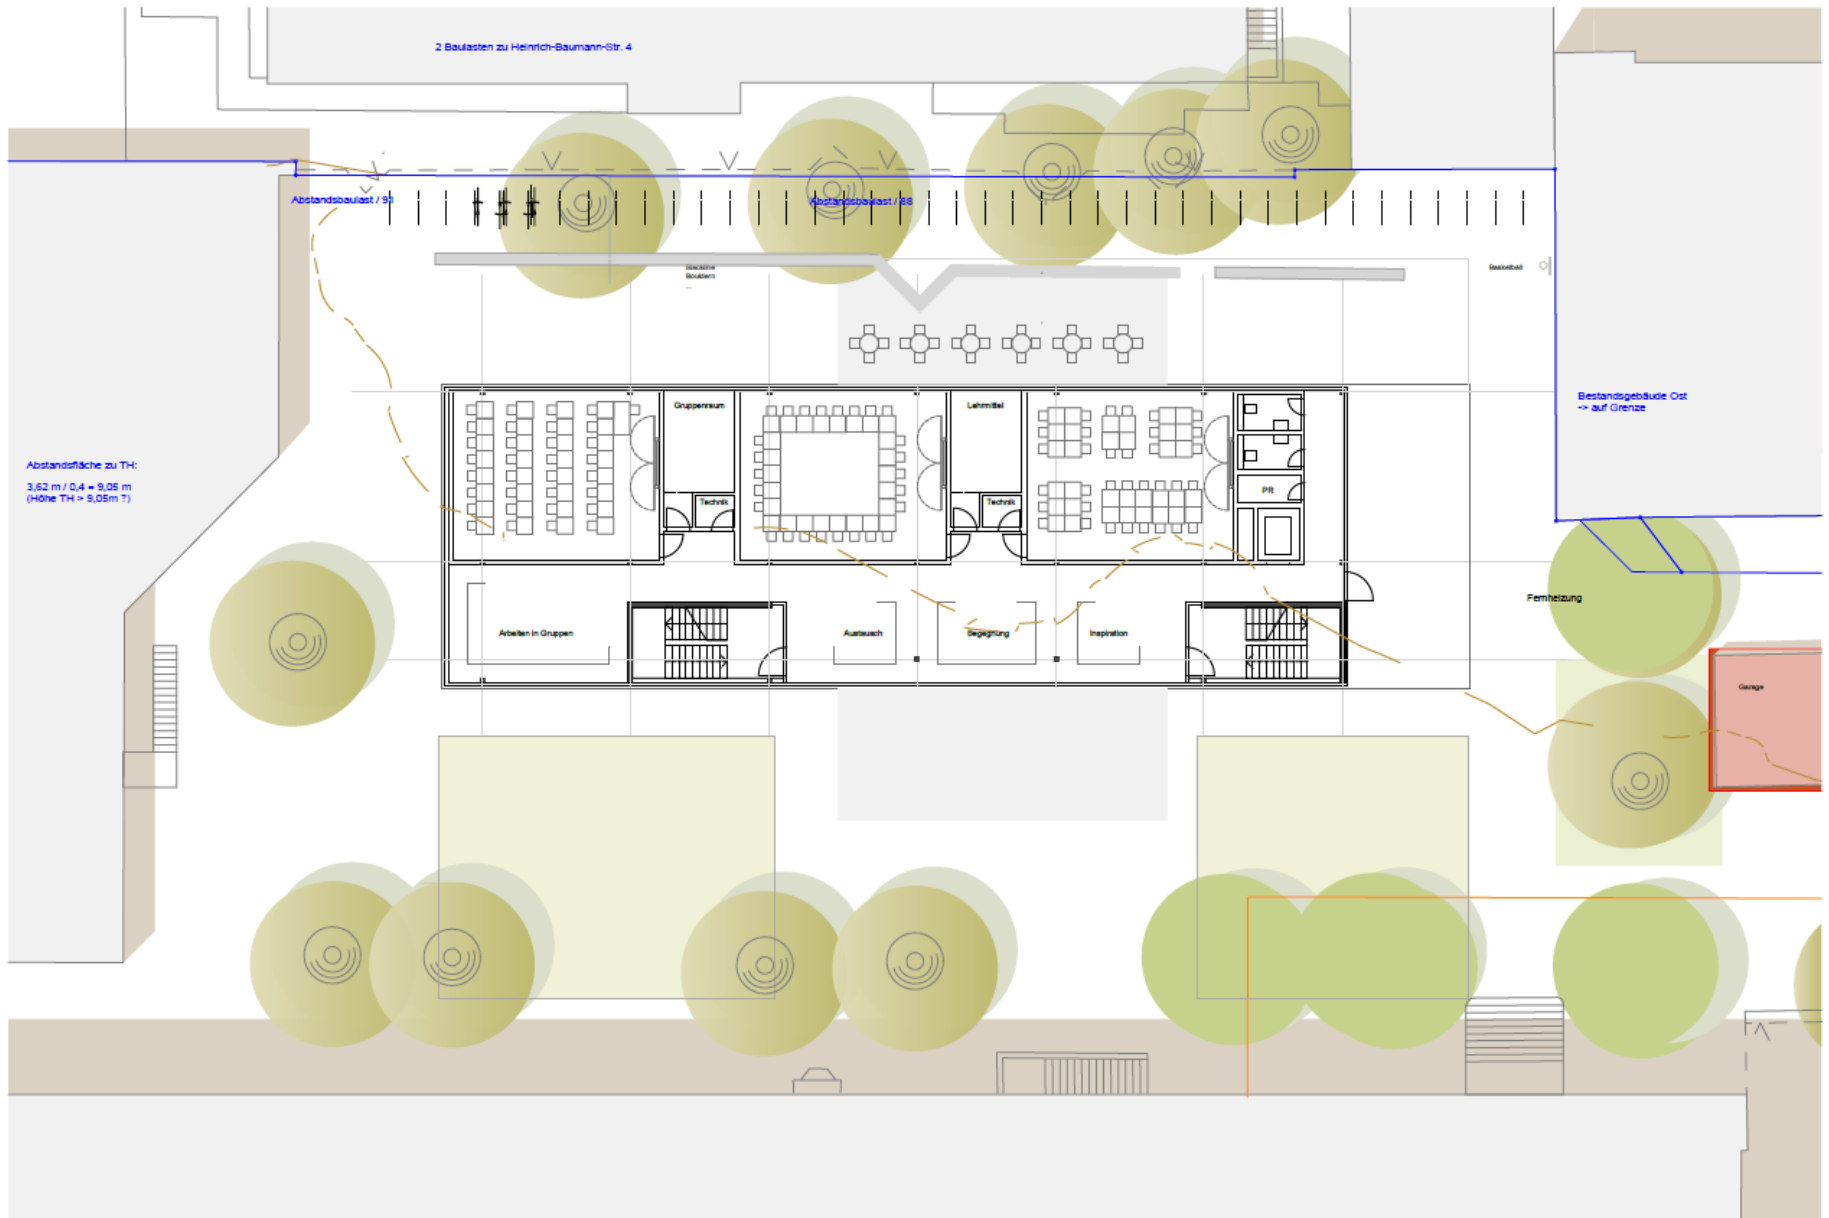

Obergeschoss – Entwurfskonzept für optionale Aufstockung