




Hochbauamt - Baubeschluss
Stadtmuseum im Wilhelmspalais
Außenanlagen Museumsgarten - öffentlich
 LRO Architekten, Stuttgart

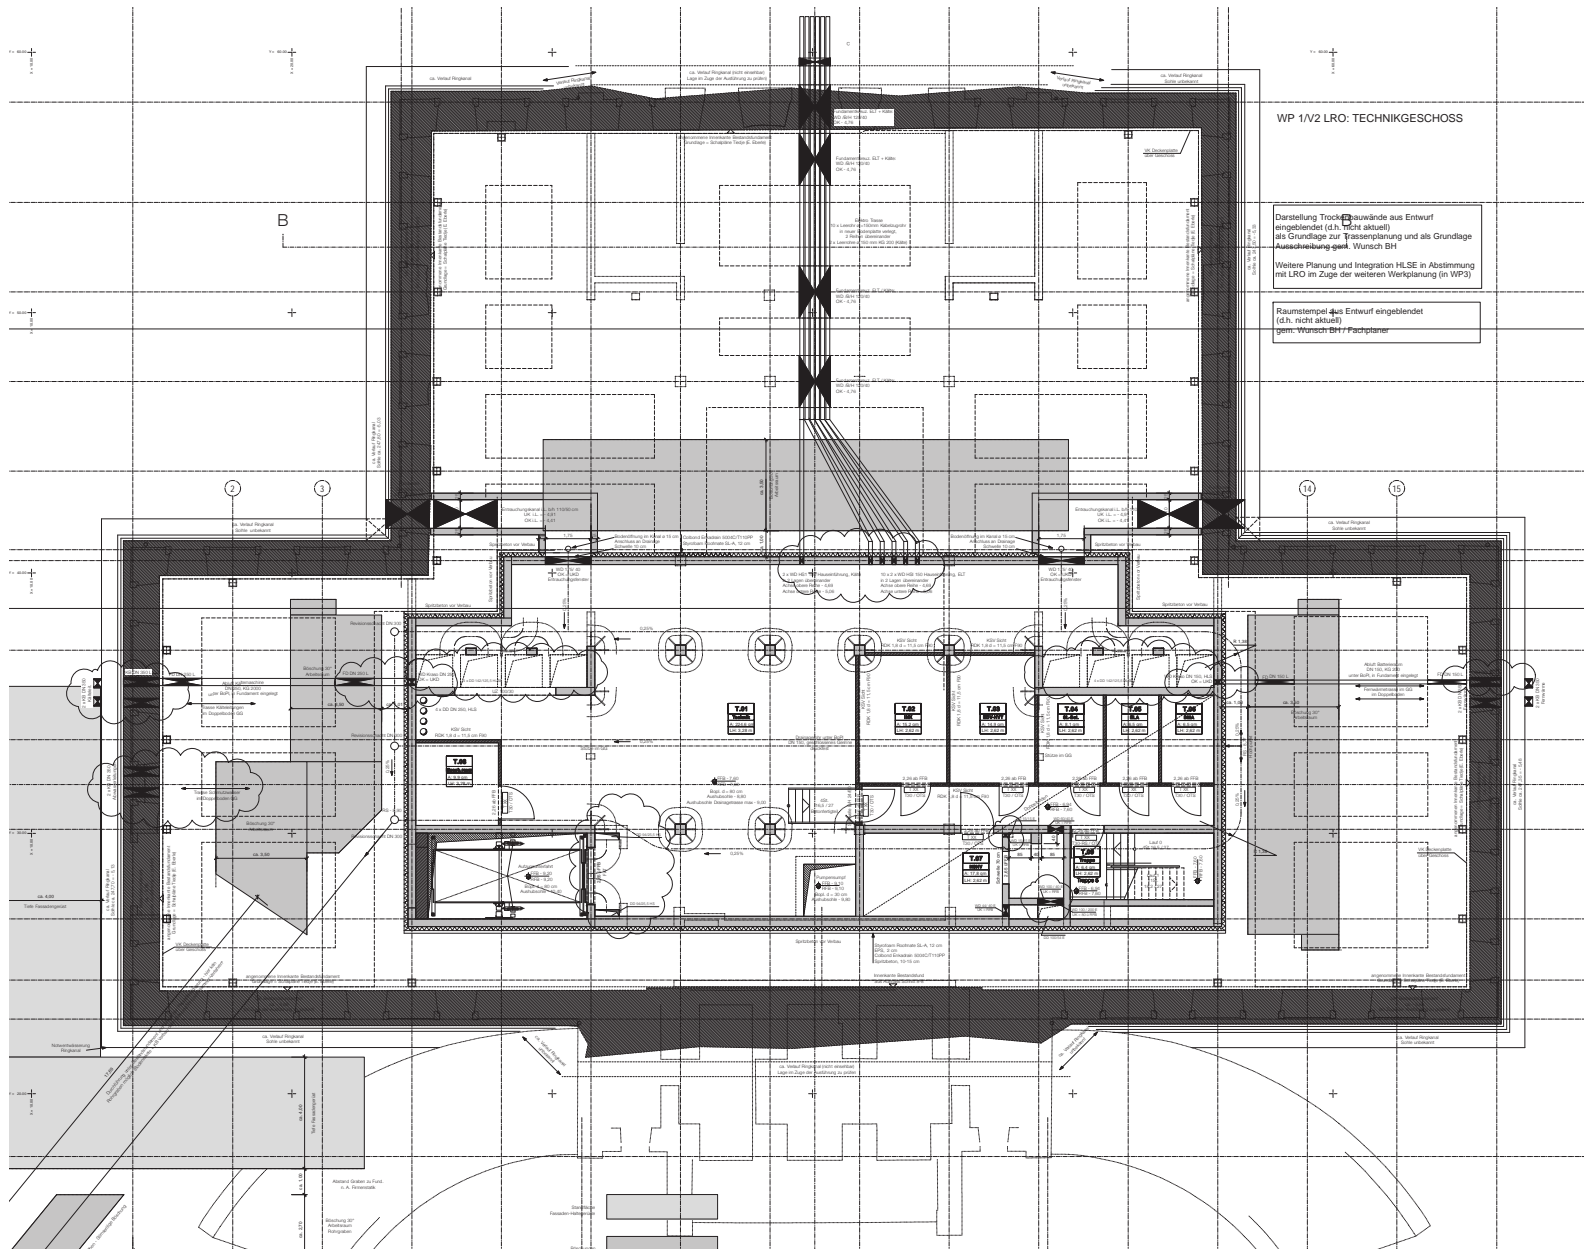


Hochbauamt - Baubeschluss
 Stadtmuseum im Wilhelmspalais
 Technikgeschoss
 LRO Architekten, Stuttgart

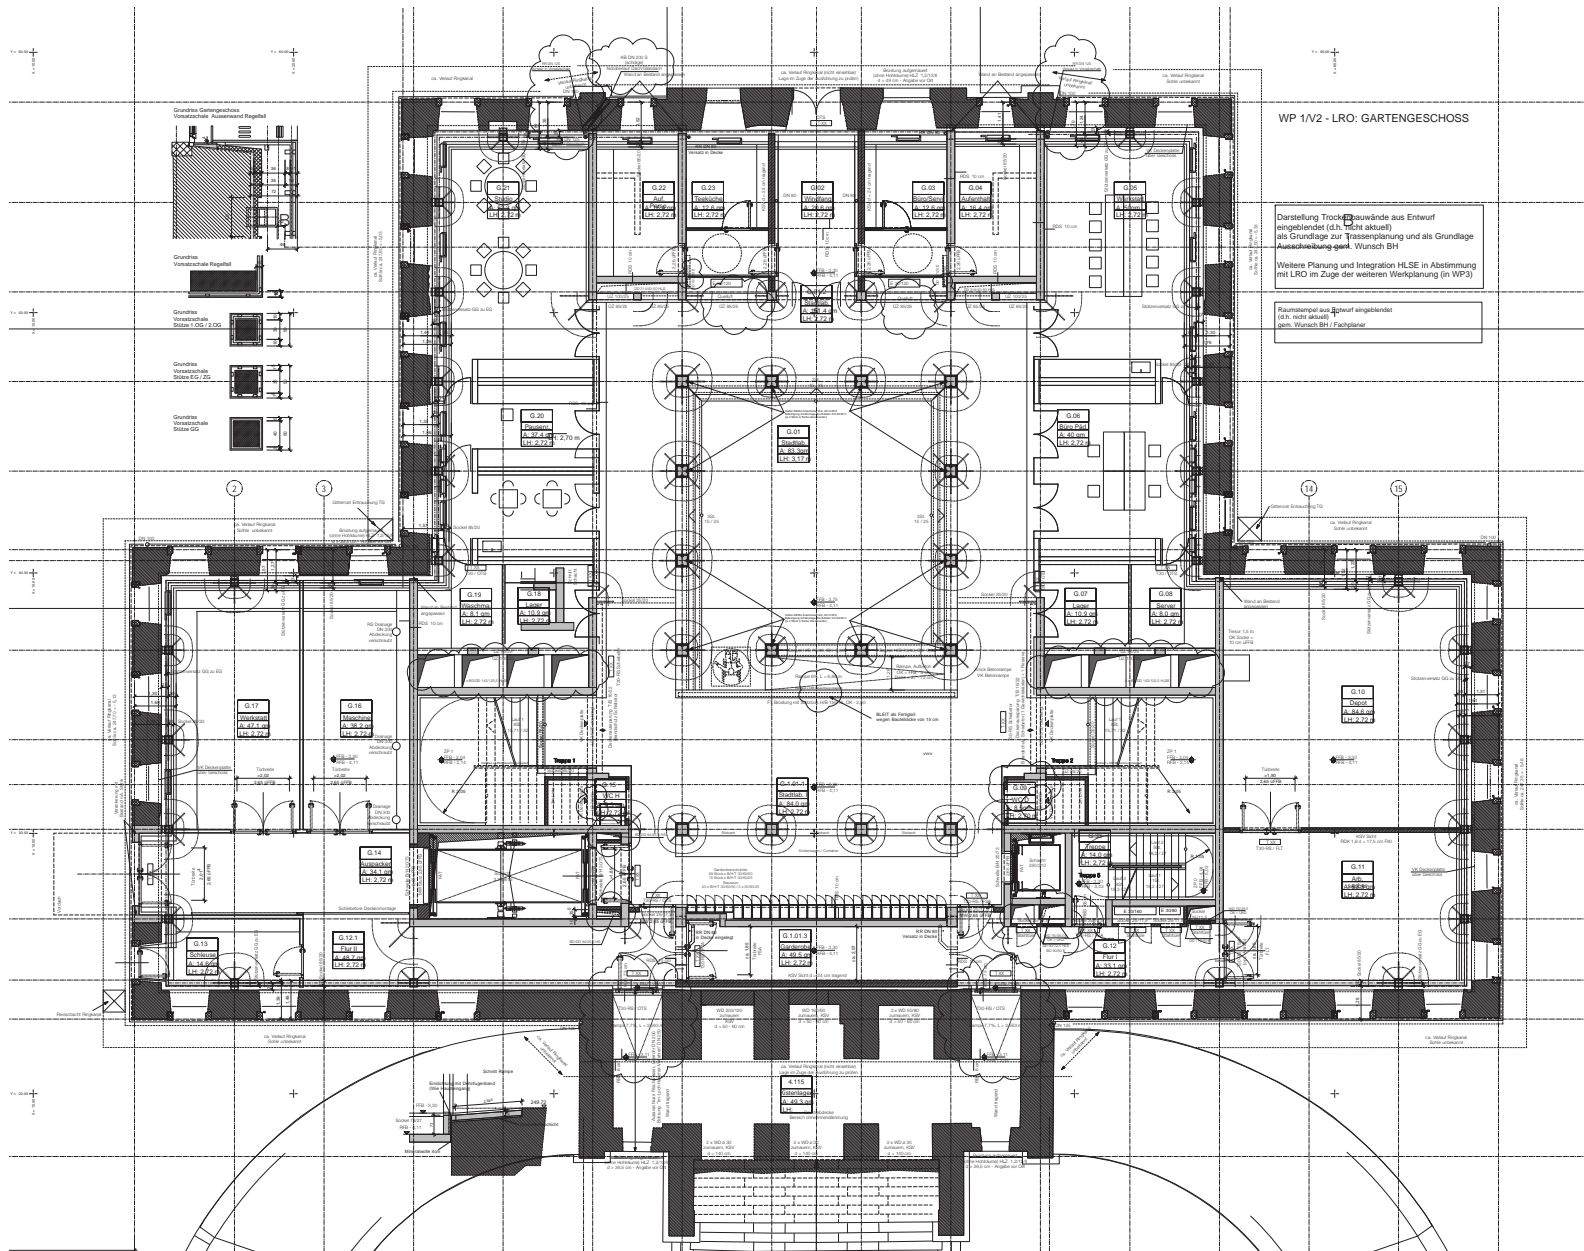

Hochbauamt - Baubeschluss
 Stadtmuseum im Wilhelmpalais
 Gartengeschoss
 LRO Architekten, Stuttgart

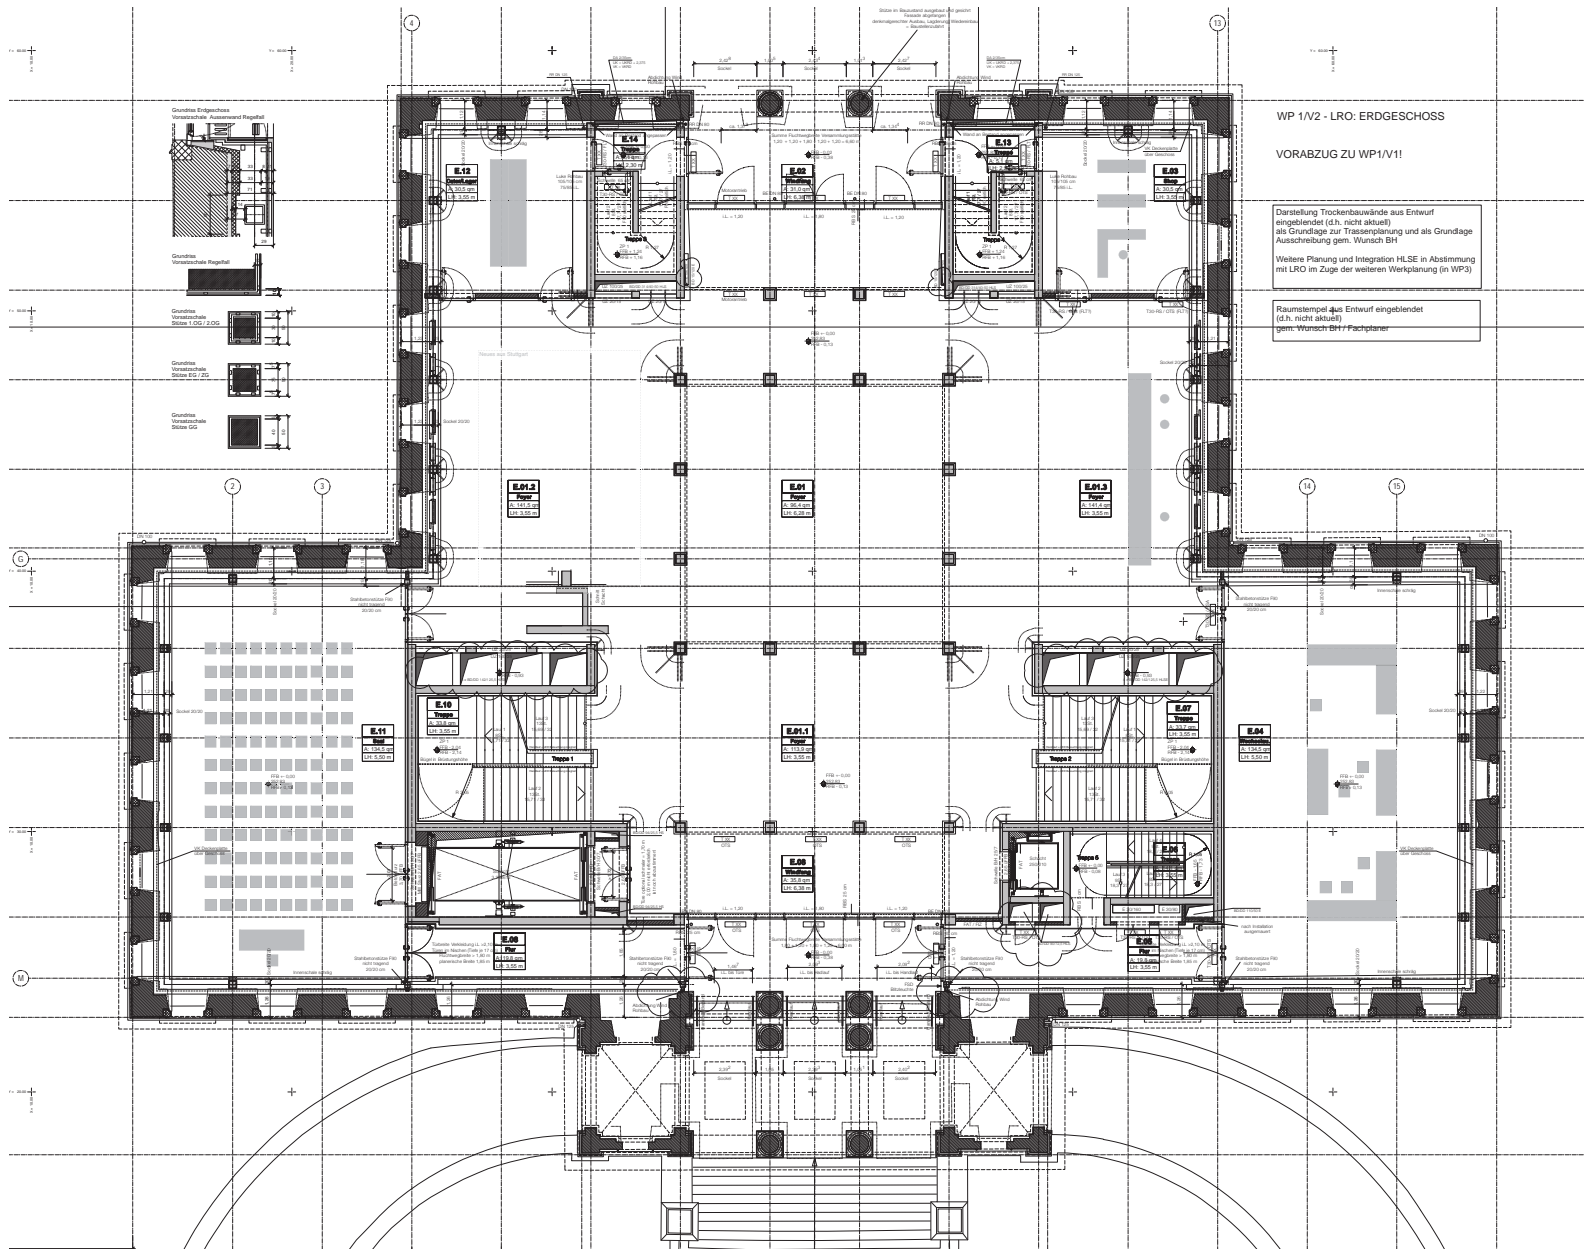

Hochbauamt - Baubeschluss
 Stadtmuseum im Wilhelmshaus
 Erdgeschoss
 LRO Architekten, Stuttgart

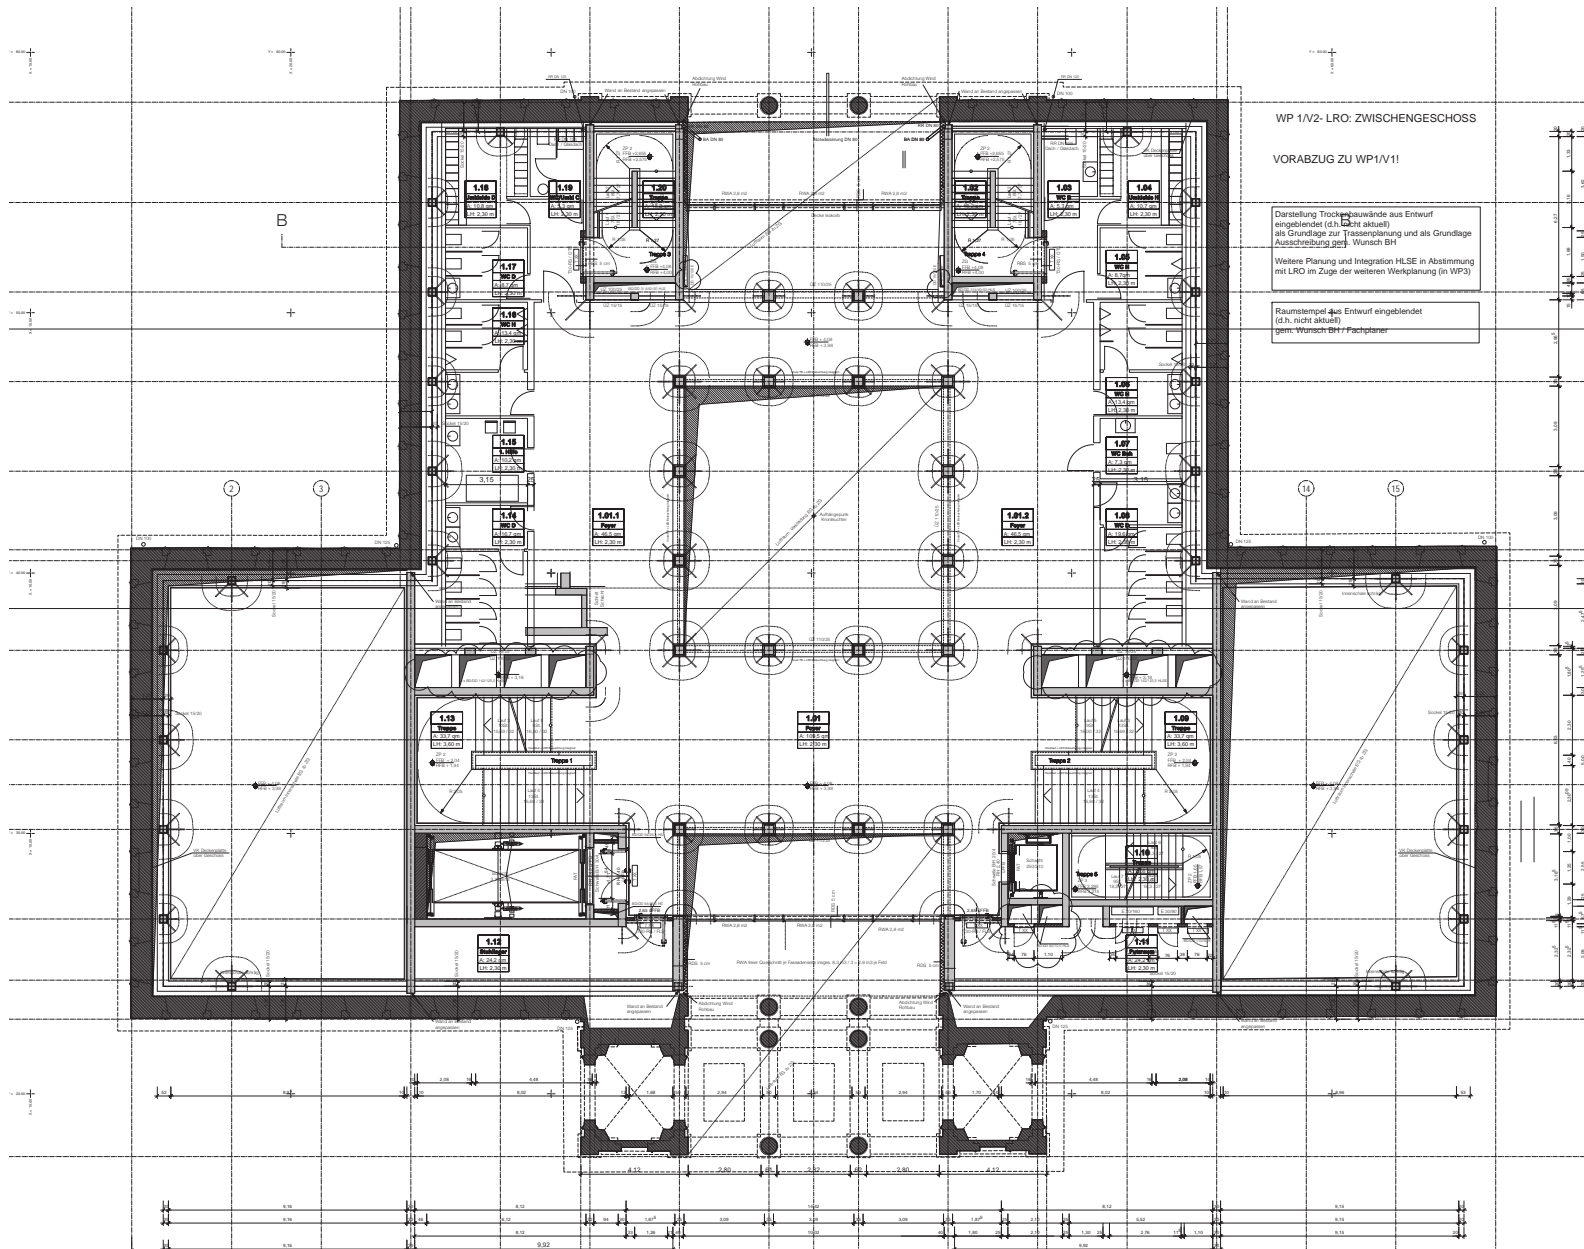

WP 1/2- LRO: ZWISCHENGESCHOSS


VORABZUG ZU WP1/1/1!

Darstellung Trockenbauwände aus Entwurf eingeblendet (d.h. nicht aktuell) als Grundlage zur Treppenplanung und als Grundlage Ausschreibung gem. Wunsch BH

Weitere Planung und Integration HLSE in Abstimmung mit LRO im Zuge der weiteren Werkplanung (in WP-3)

Raumstempel aus Entwurf eingeblendet (d.h. nicht aktuell) gem. Wunsch BH + Fachplaner

Hochbauamt - Baubeschluss
 Stadtmuseum im Wilhelmshaus
 Zwischengeschoss
 LRO Architekten, Stuttgart

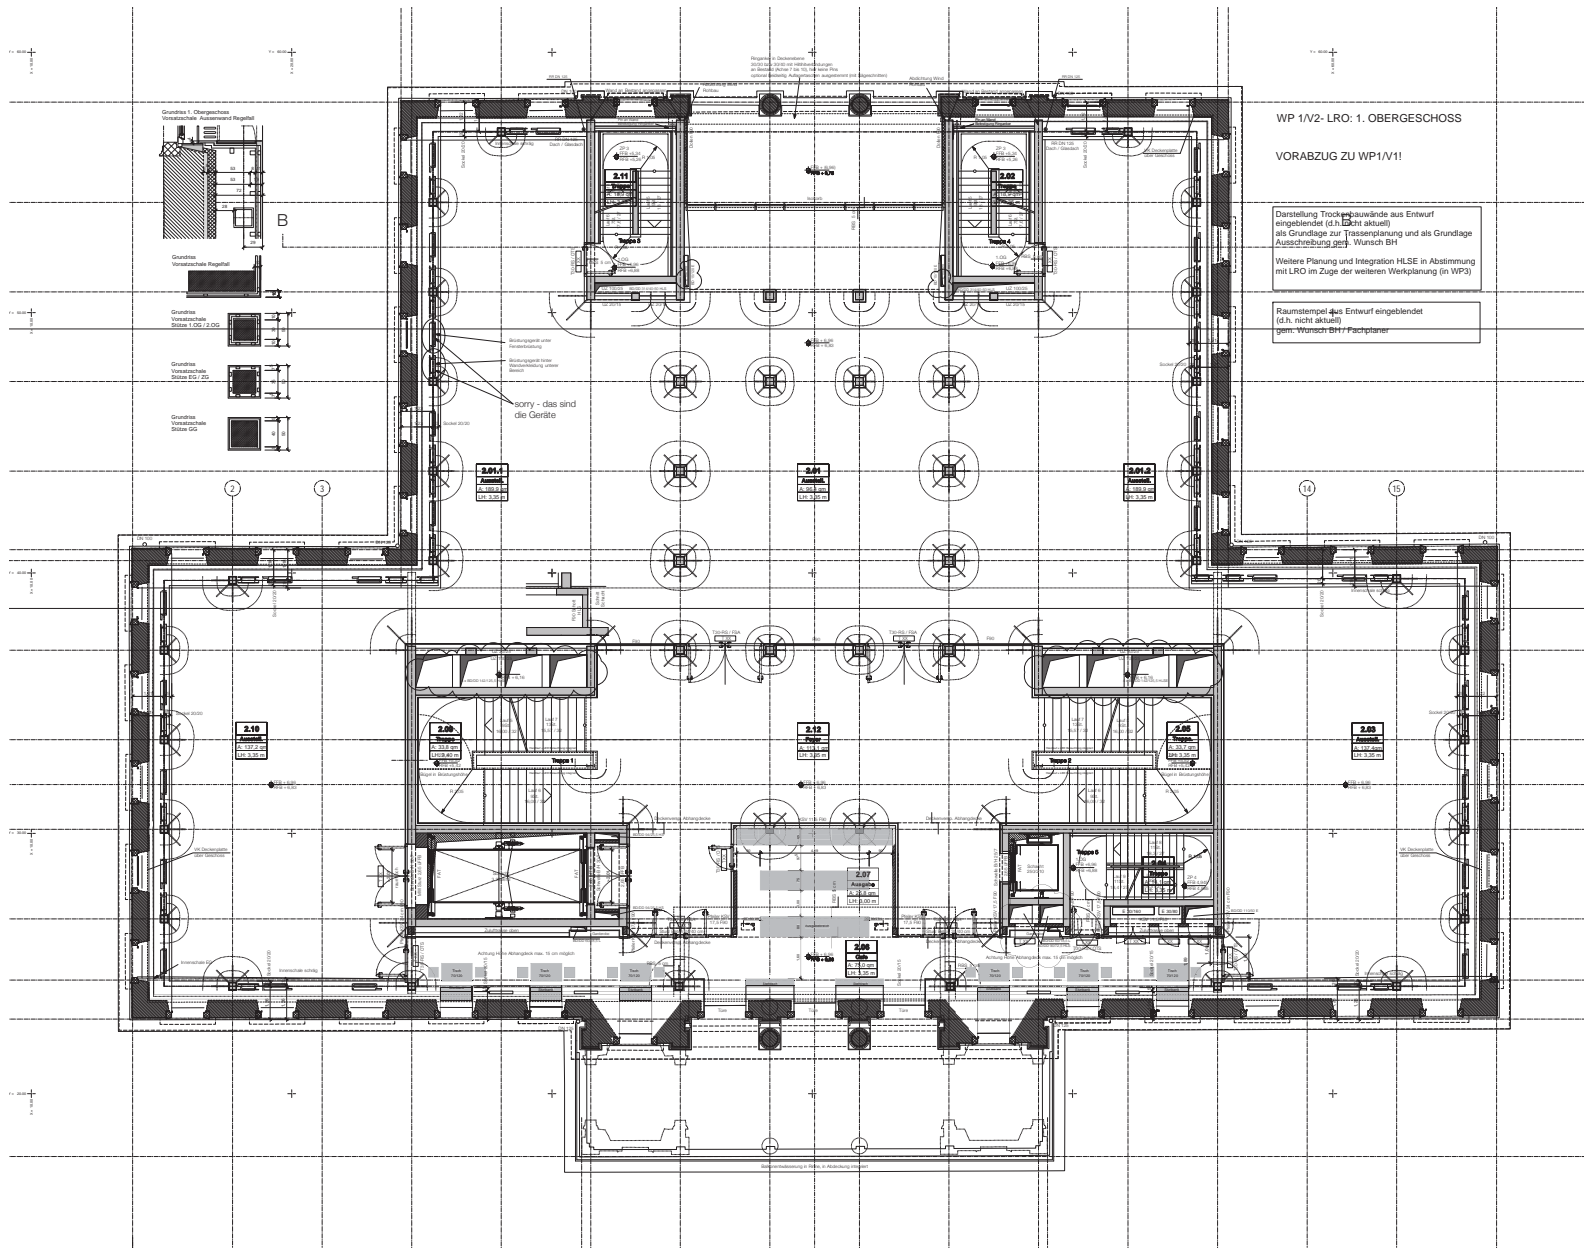

WP 1/2- LRO: 1. OBERGESCHOSS


VORABZUG ZU WP1/V1!

Darstellung Trockenbauwände aus Entwurf
eingeleitet (d.h. nicht aktuell)
als Grundlage zur Trassenplanung und als Grundlage
Ausschreibung gem. Wunsch BH


Weitere Planung und Integration HLSE in Abstimmung
mit LRO im Zuge der weiteren Werkplanung (in WP3)

Raumstempel aus Entwurf eingeleitet
(d.h. nicht aktuell)
gem. Wunsch BH / Fachplaner

Hochbauamt - Baubeschluss
Stadtmuseum im Wilhelmspalais
1. Obergeschoss
LRO Architekten, Stuttgart

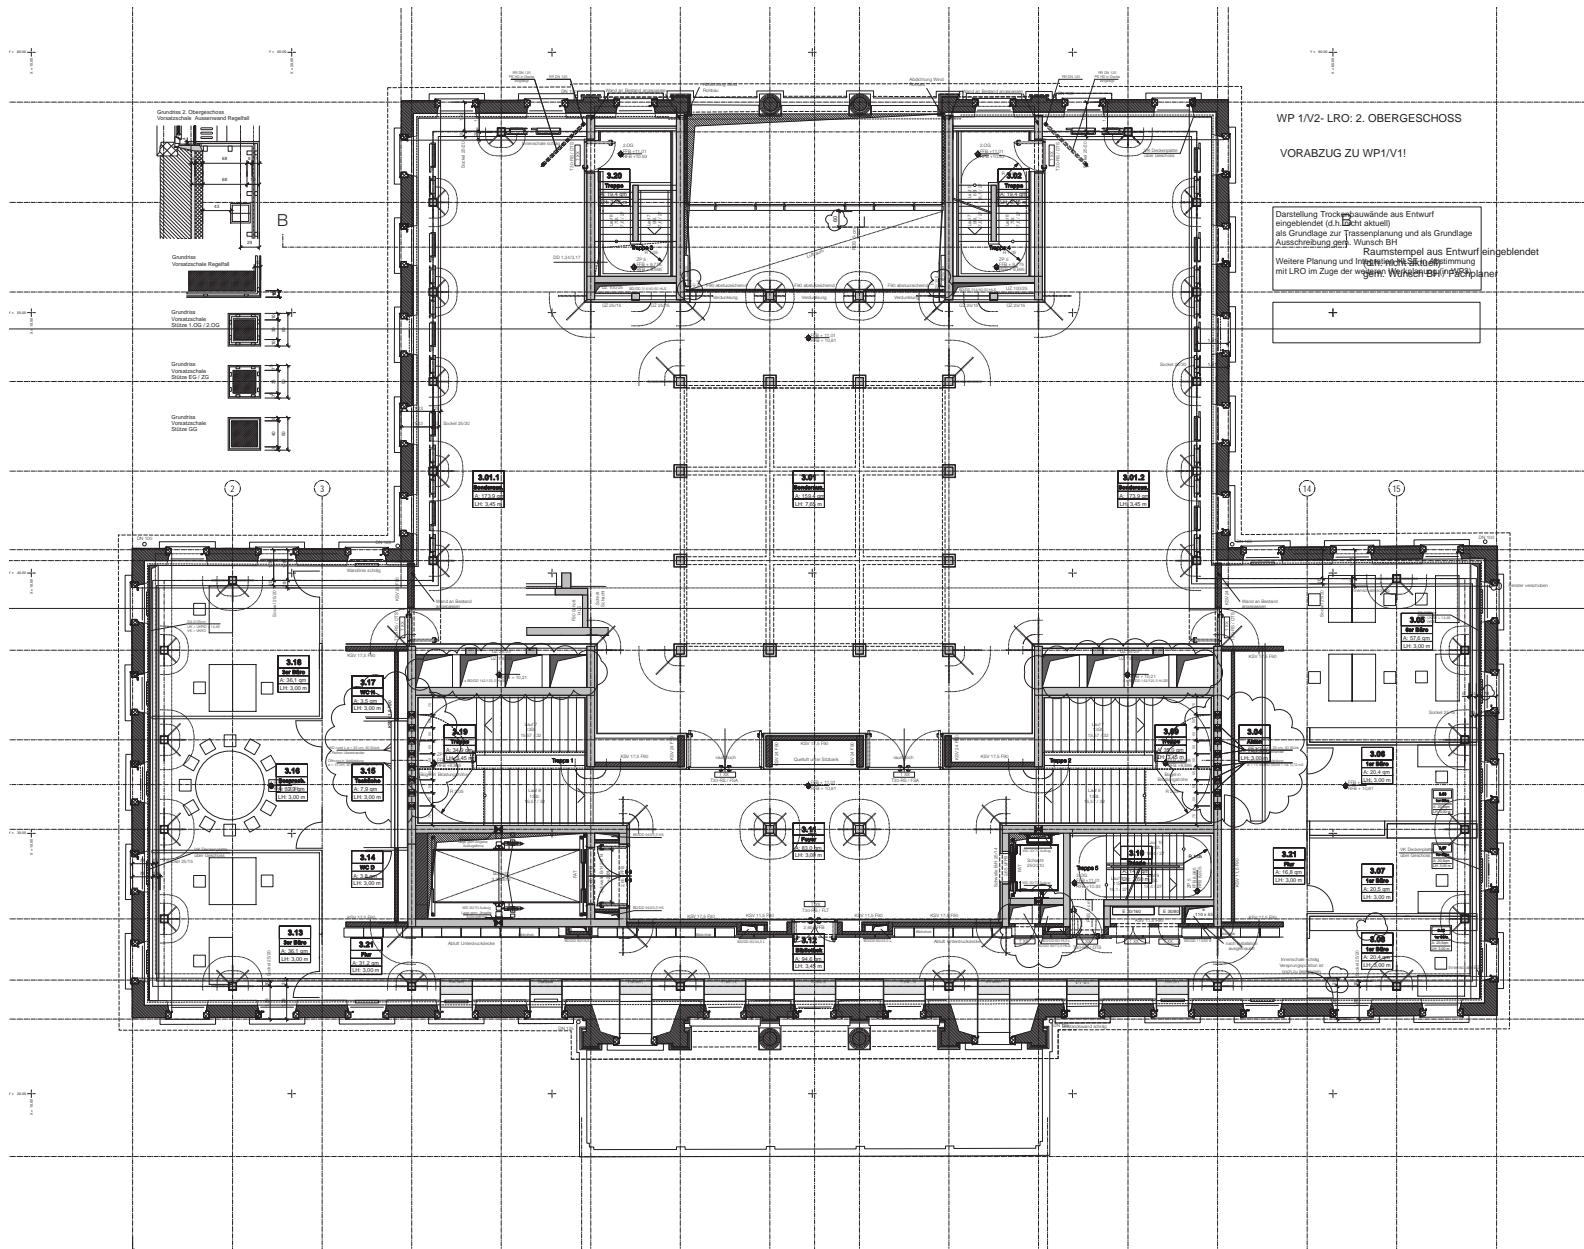

Hochbauamt - Baubeschluss
 Stadtmuseum im Wilhelmpalais
 2. Obergeschoss
 LRO Architekten, Stuttgart

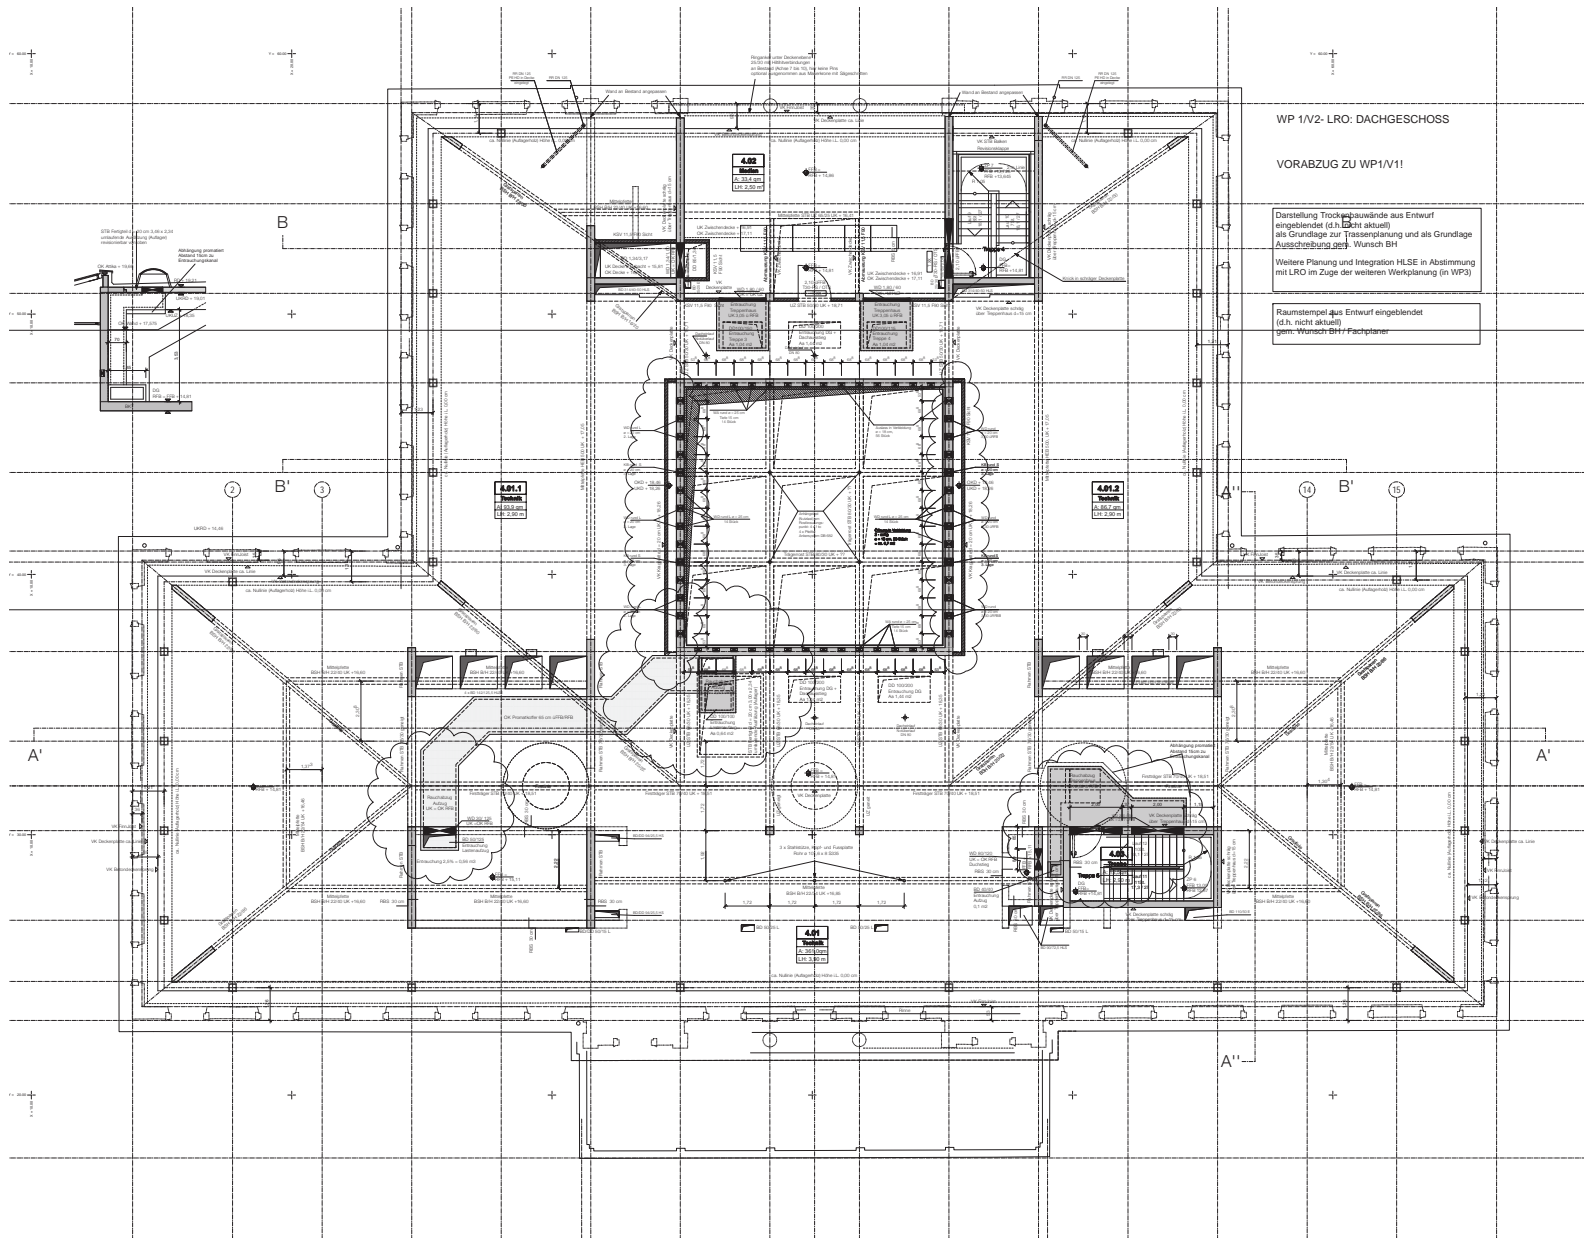

WP 1/2- LRO: DACHGESCHOSS


VORABZUG ZU WP1/V/1!

Darstellung Trockenbauwände aus Entwurf
eingebildet (d.h. nicht aktuell)
als Grundlage zur Trassenplanung und als Grundlage
Ausarbeitung gem. Wunsch BH


Weitere Planung und Integration HLSE in Abstimmung
mit LRO im Zuge der weiteren Werkplanung (in WP3)

Raumstempel aus Entwurf eingebildet
(d.h. nicht aktuell)
gem. Wunsch BH / Fachplaner


Hochbauamt - Baubeschluss
Stadtmuseum im Wilhelmspalais
Dachgeschoss
LRO Architekten, Stuttgart

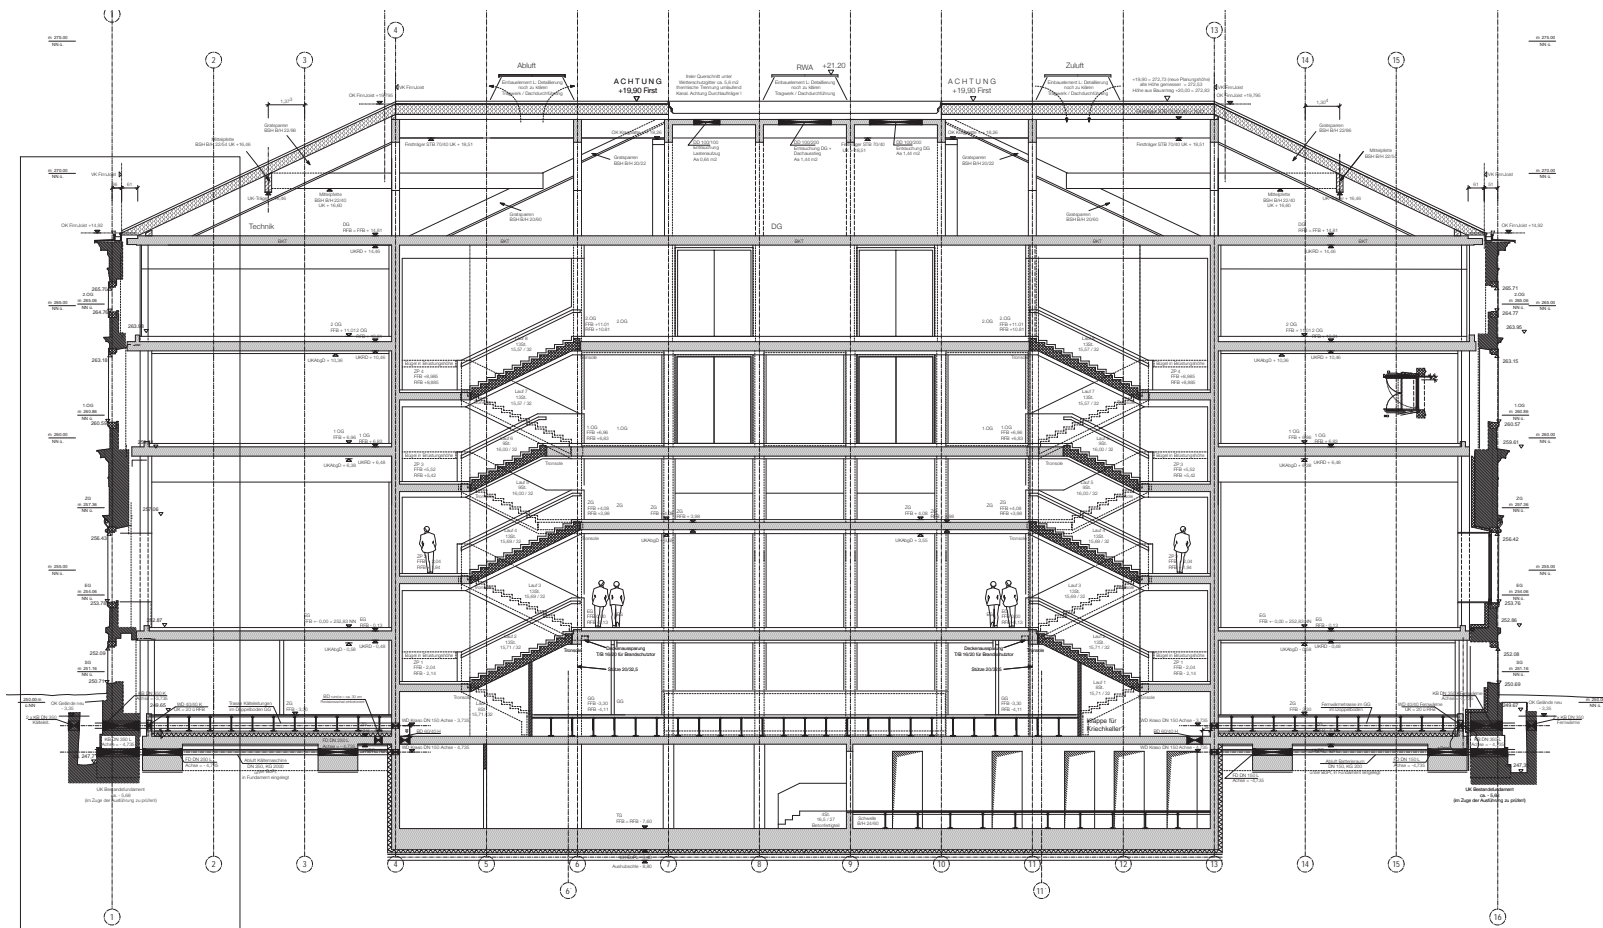

Hochbauamt - Baubeschluss
 Stadtmuseum im Wilhelmshaus
 Schnitt A-A
 LRO Architekten, Stuttgart

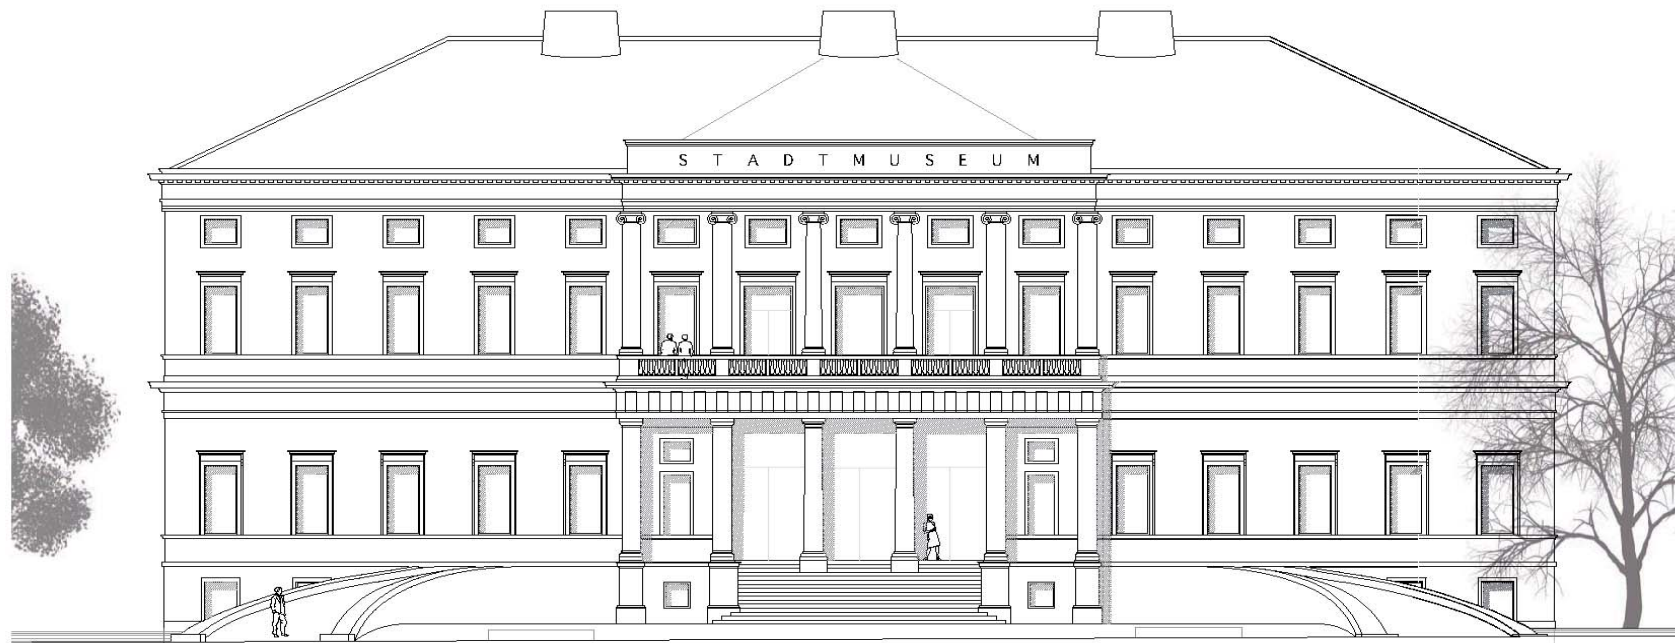

**Hochbauamt - Baubeschluss
Stadtmuseum im Wilhelmpalais
Ansicht Konrad-Adenauer-Strasse (West)
LRO Architekten, Stuttgart**

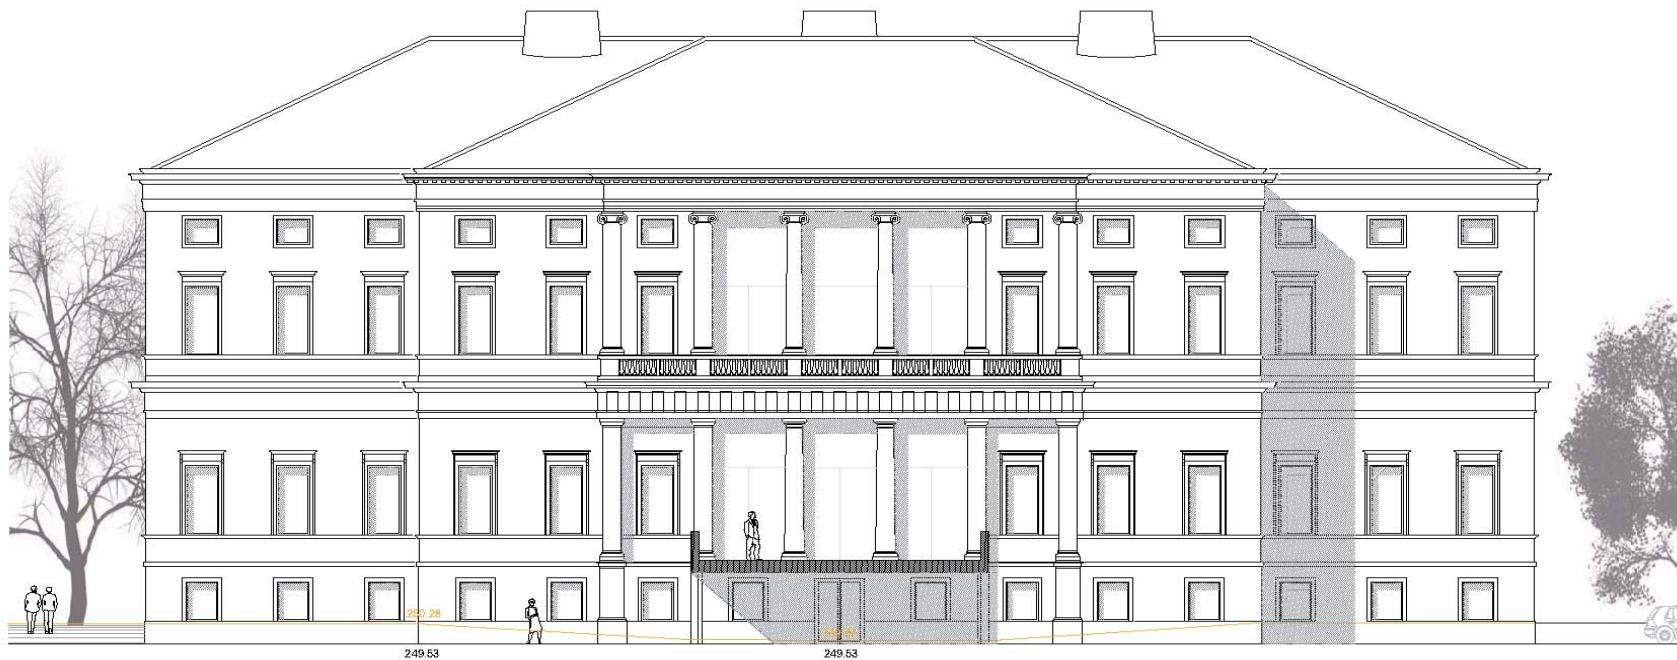

**Hochbauamt - Baubeschluss
Stadtmuseum im Wilhelmshaus
Ansicht Urbanstrasse (Ost)
LRO Architekten, Stuttgart**