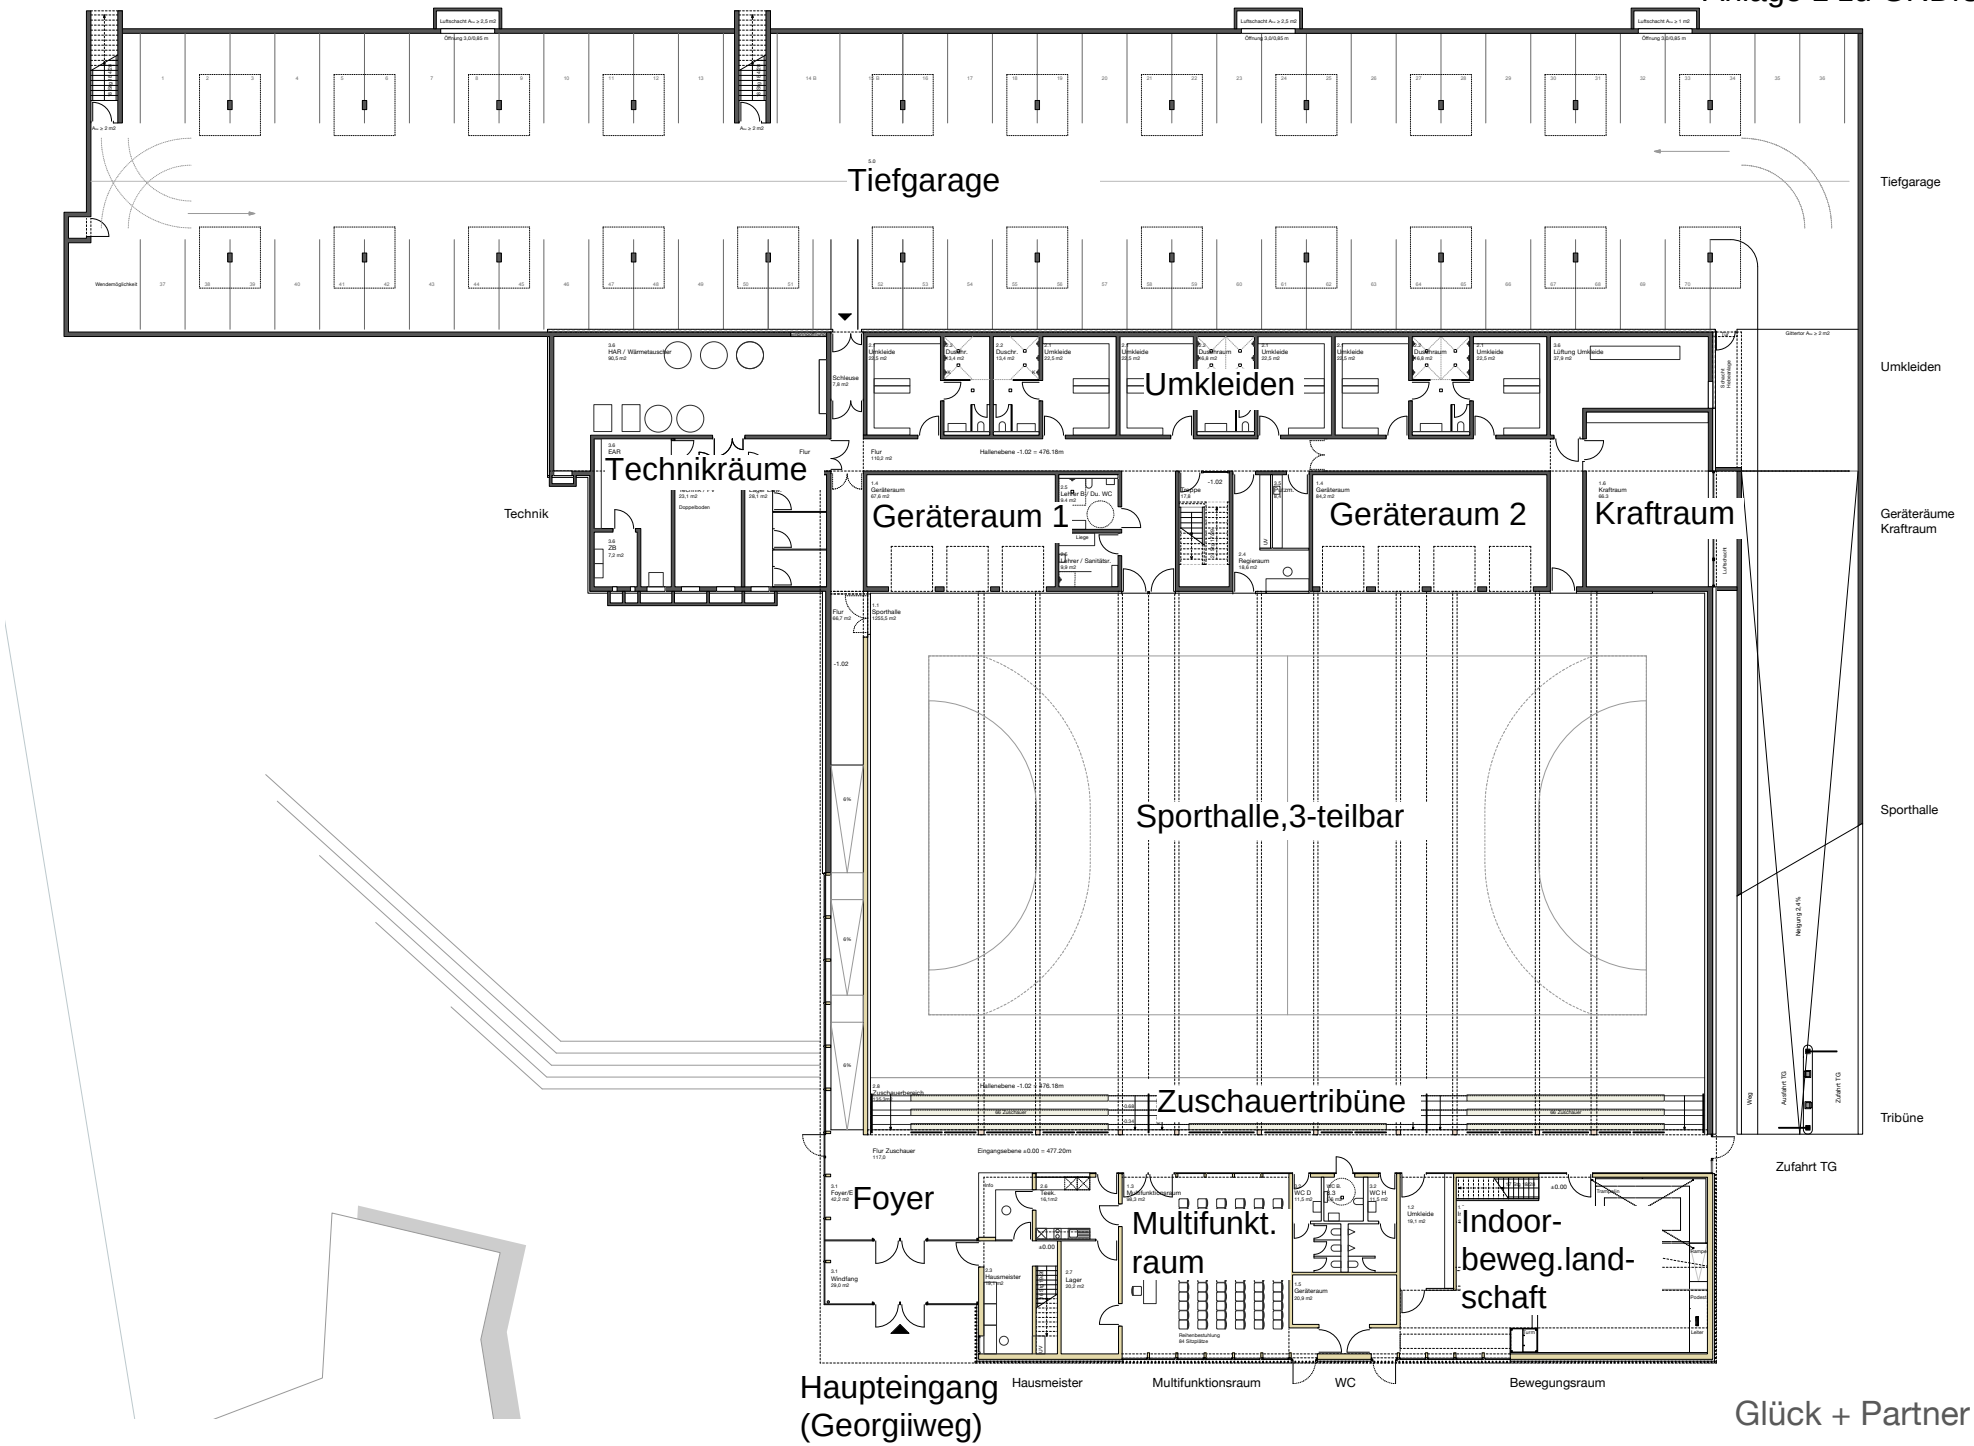

Neubau Sporthalle Waldau I Grundriss E0

Glück + Partner GmbH
Freie Architekten BDA

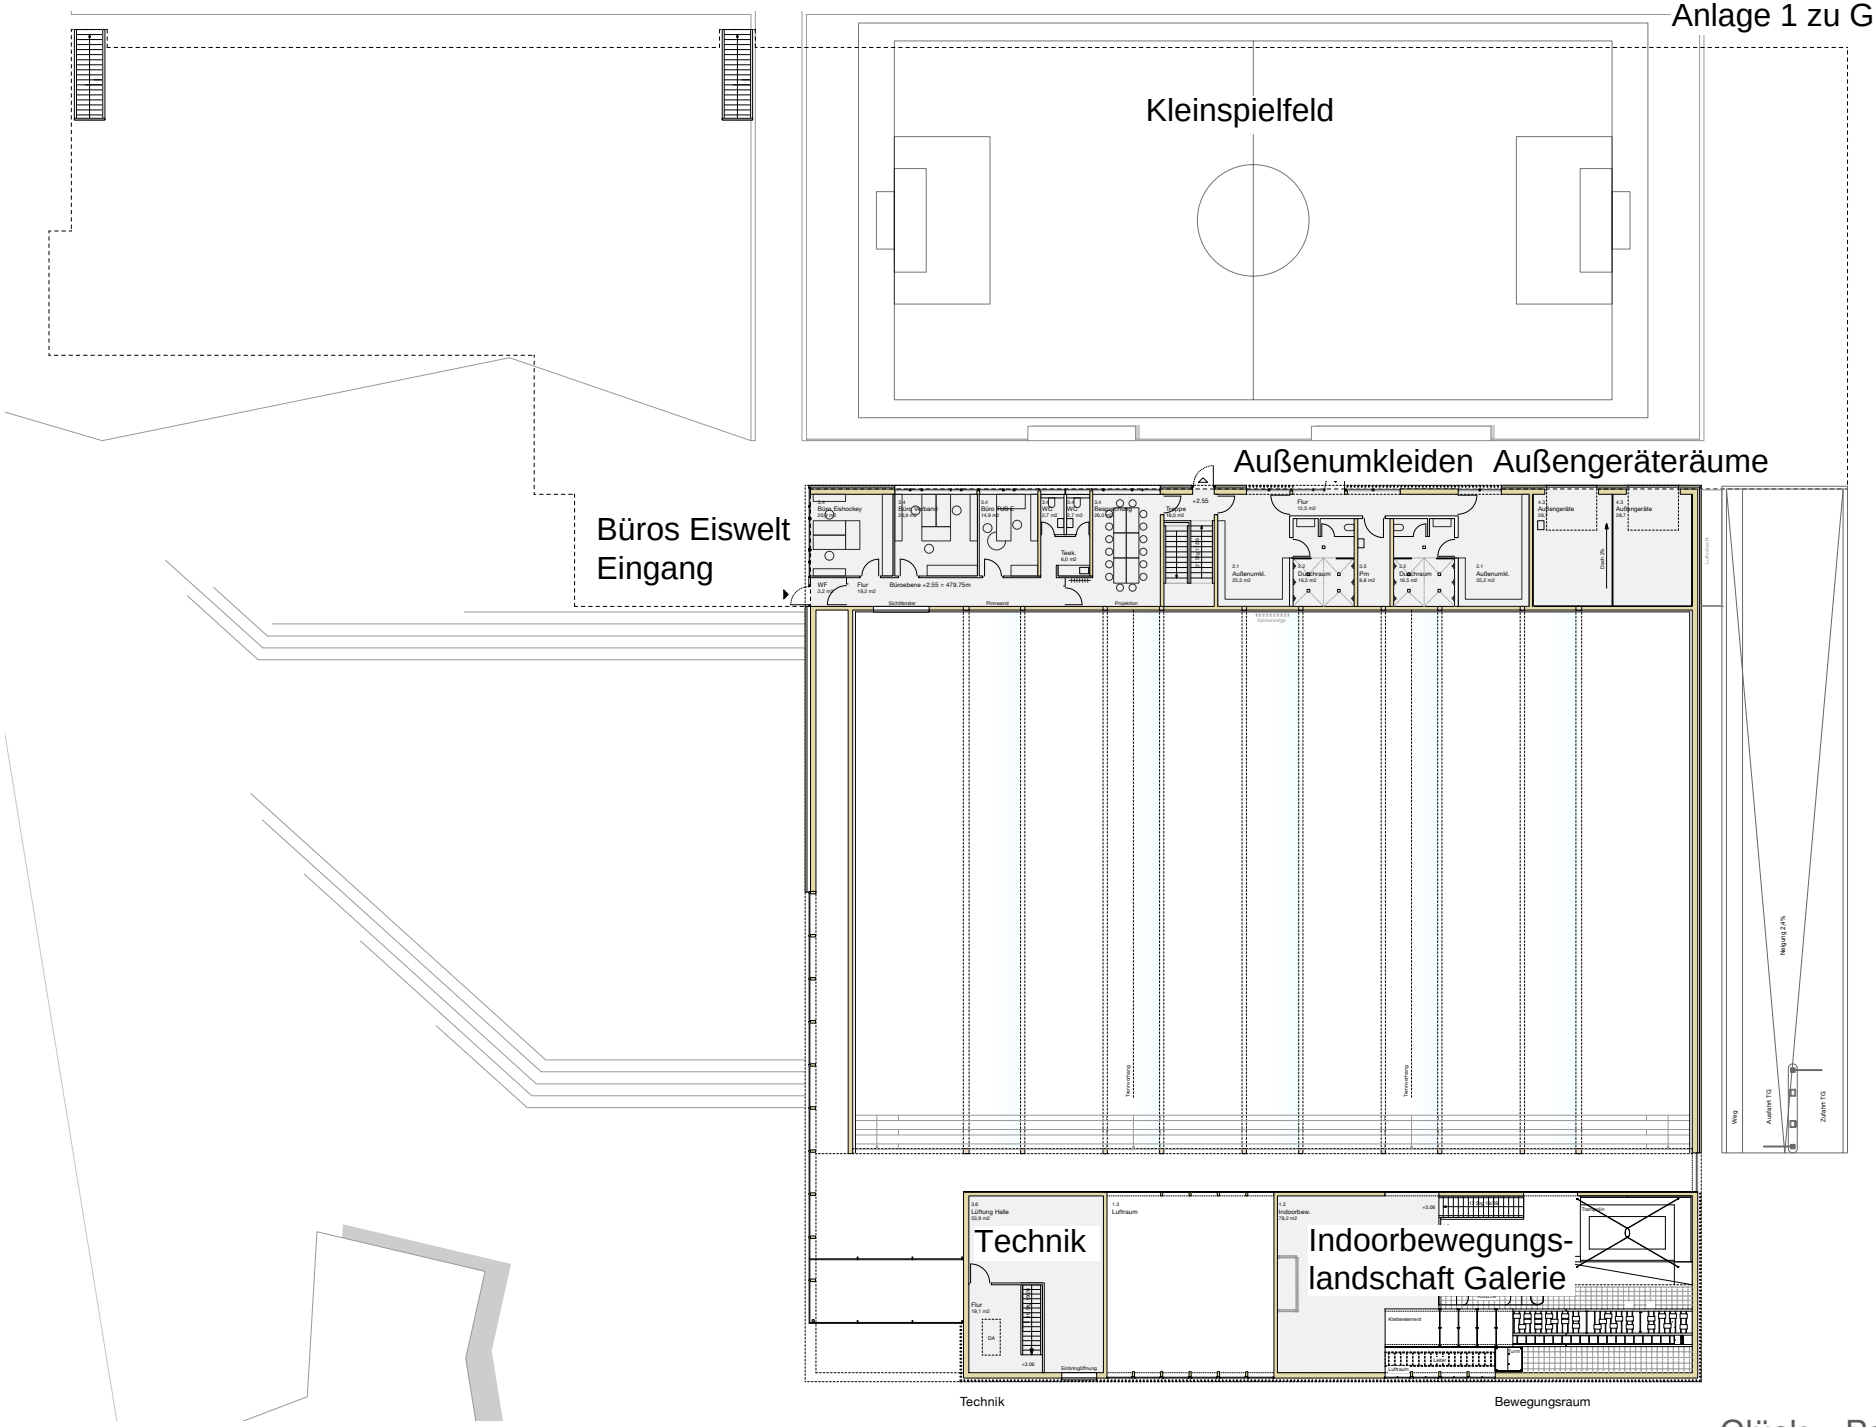

Glück + Partner GmbH
Freie Architekten BDA

Neubau Sporthalle Waldau I Grundriss E1

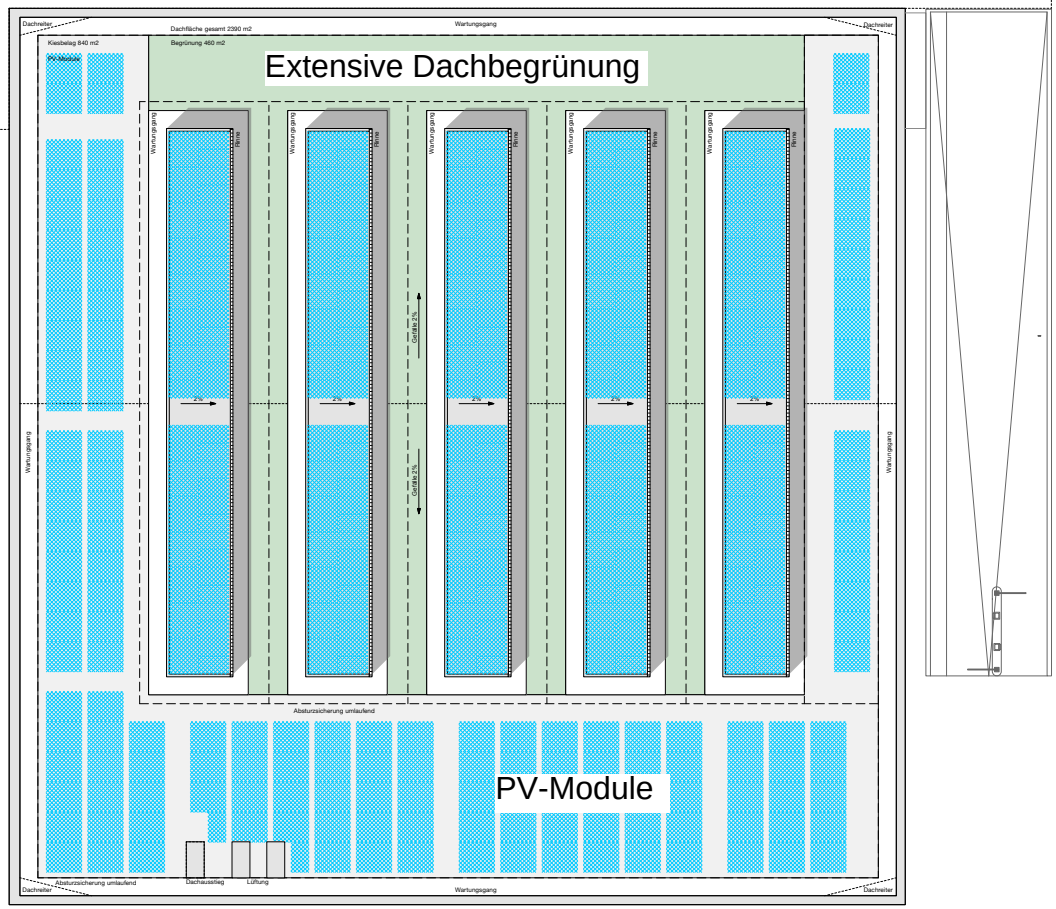

Neubau Sporthalle Waldau I Dachaufsicht

Glück + Partner GmbH
Freie Architekten BDA

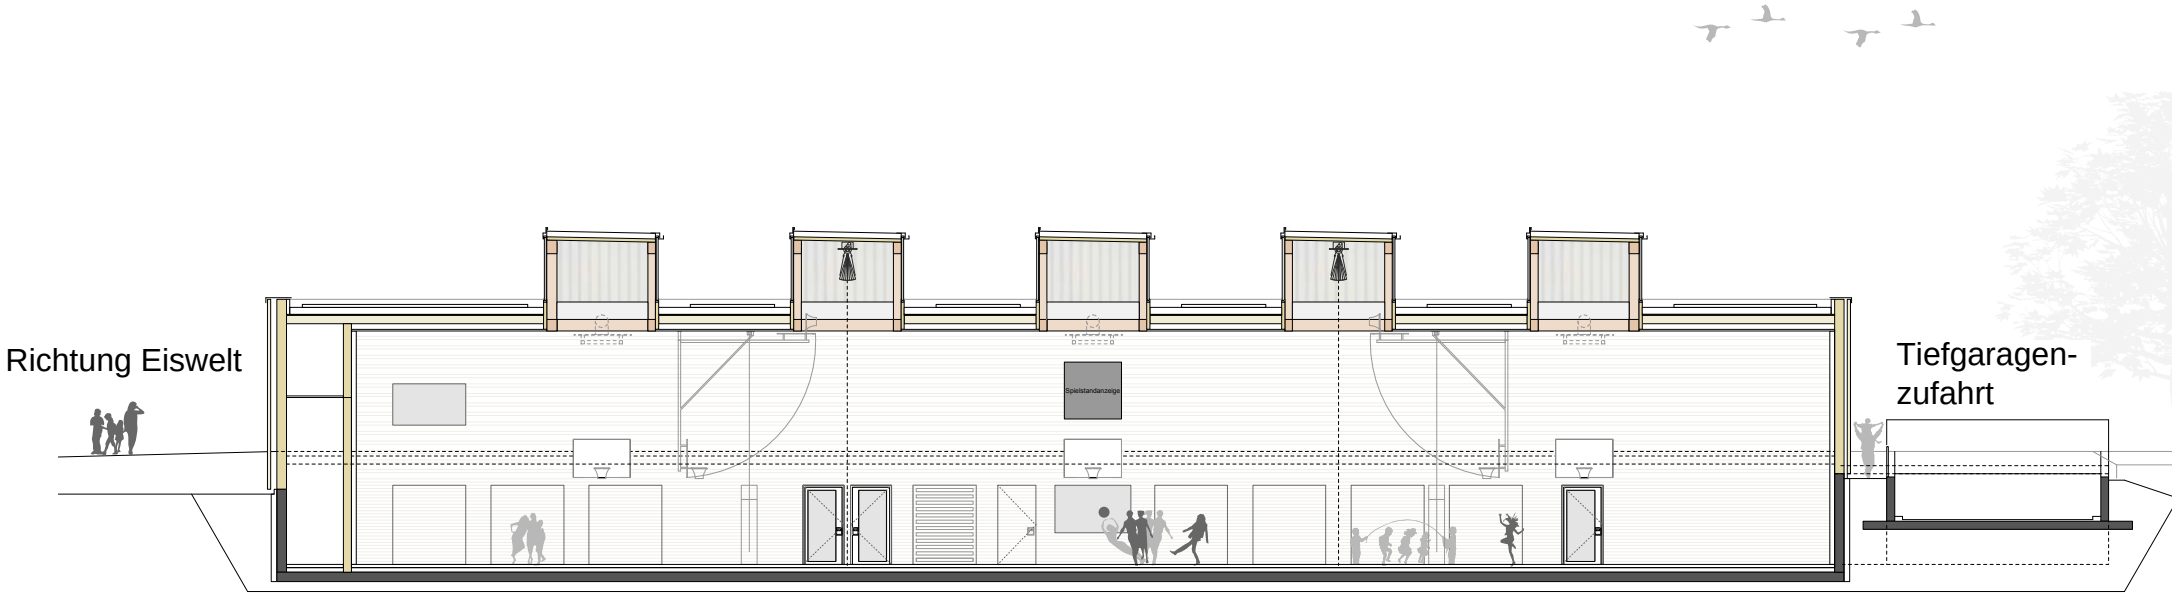

Neubau Sporthalle Waldau I Längsschnitt

Glück + Partner GmbH
Freie Architekten BDA

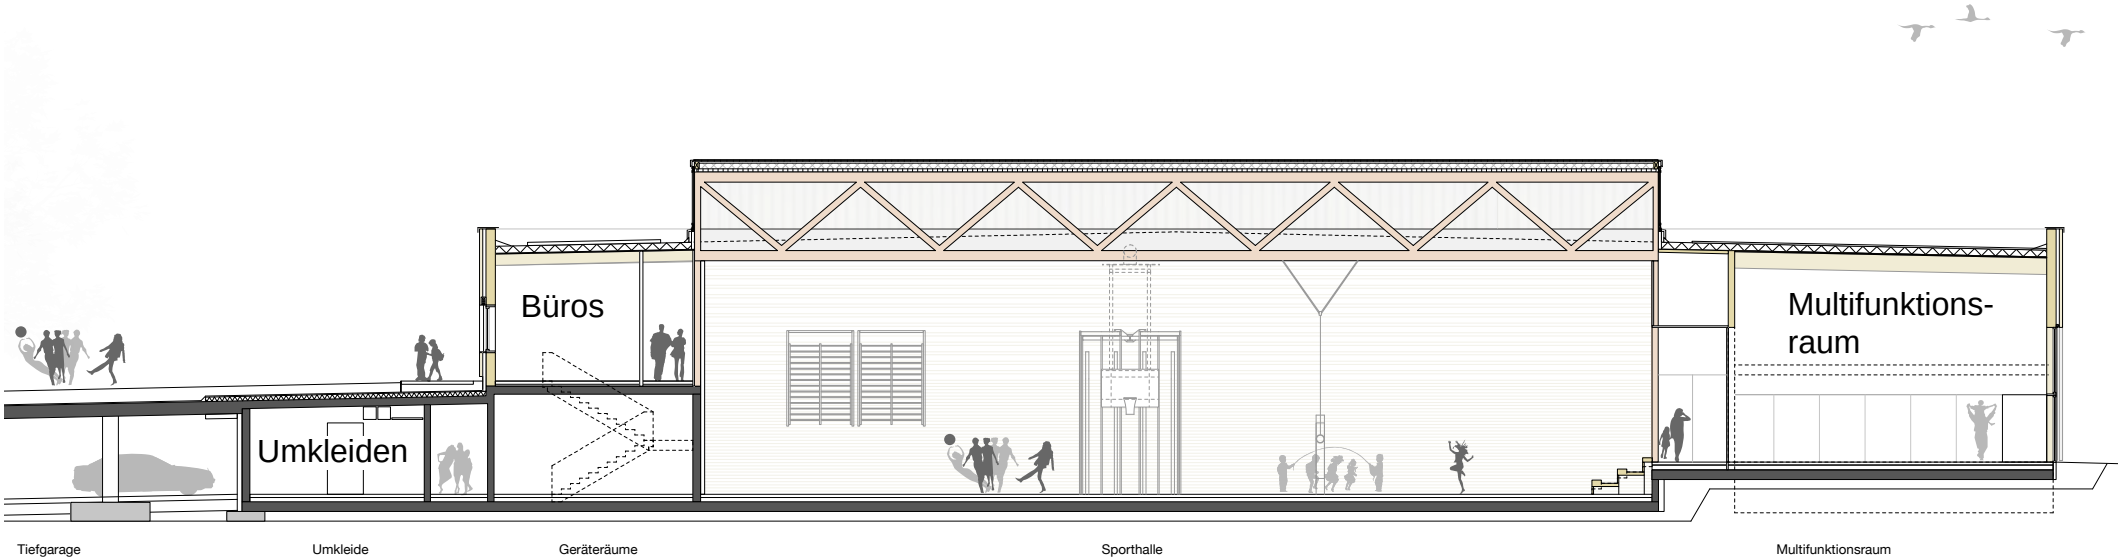

Neubau Sporthalle Waldau I Querschnitt

Glück + Partner GmbH
Freie Architekten BDA

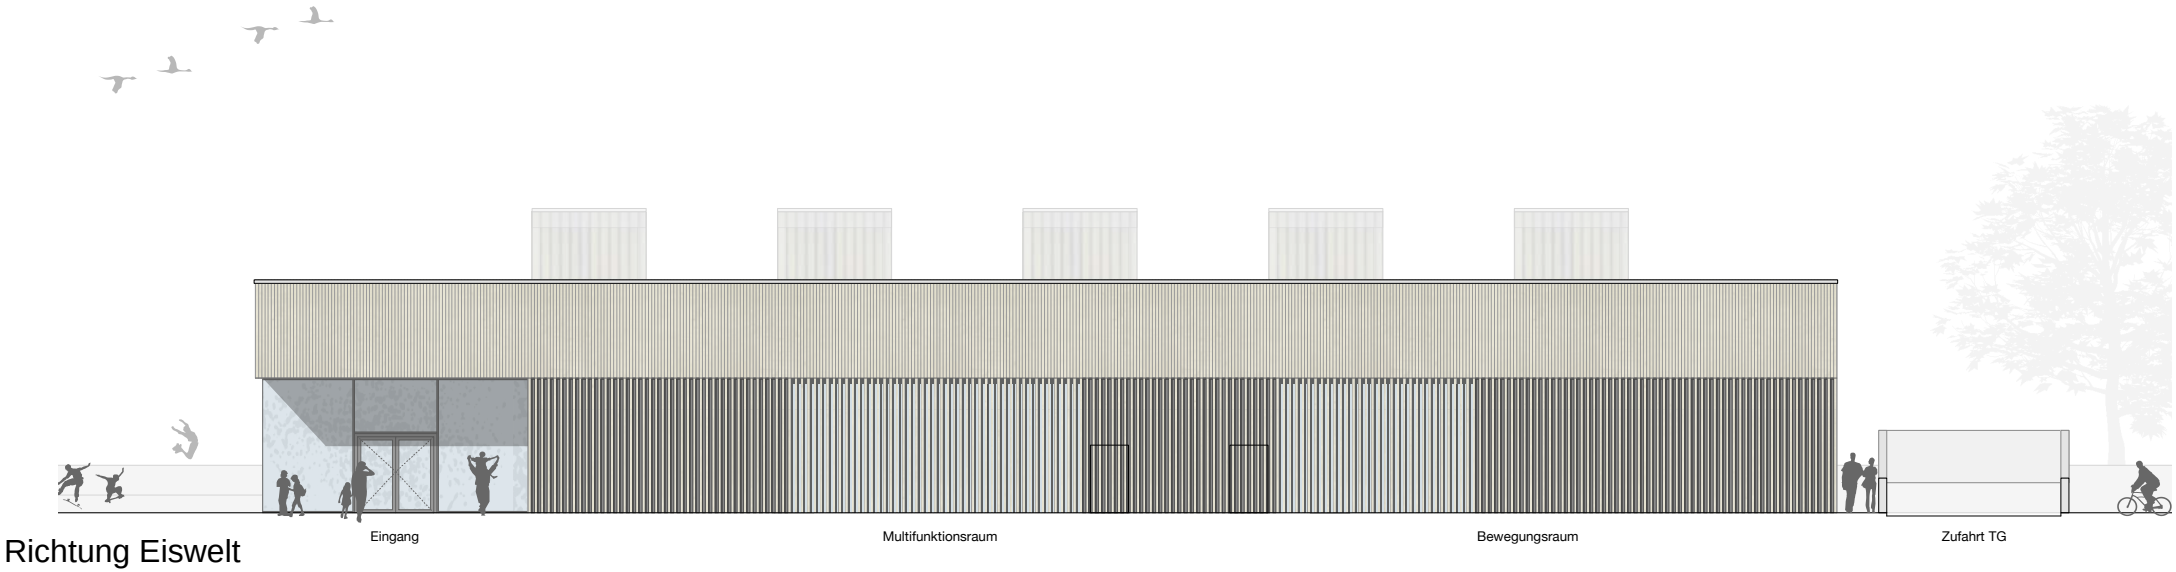

Neubau Sporthalle Waldau I Ansicht Süd (Standpunkt auf dem Georgiiweg)

Glück + Partner GmbH
Freie Architekten BDA

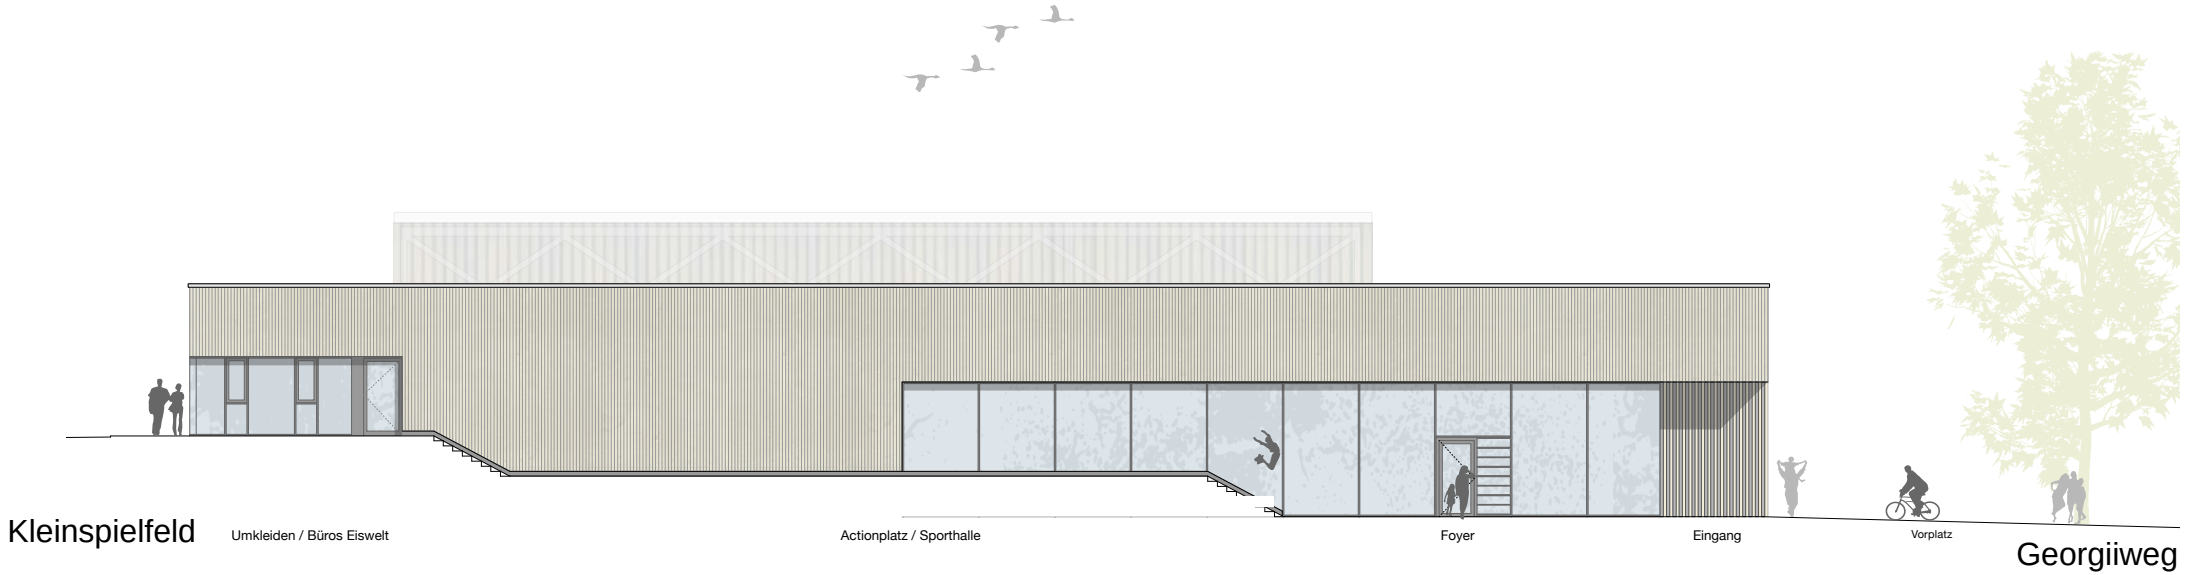

Neubau Sporthalle Waldau I Ansicht West

Glück + Partner GmbH
Freie Architekten BDA

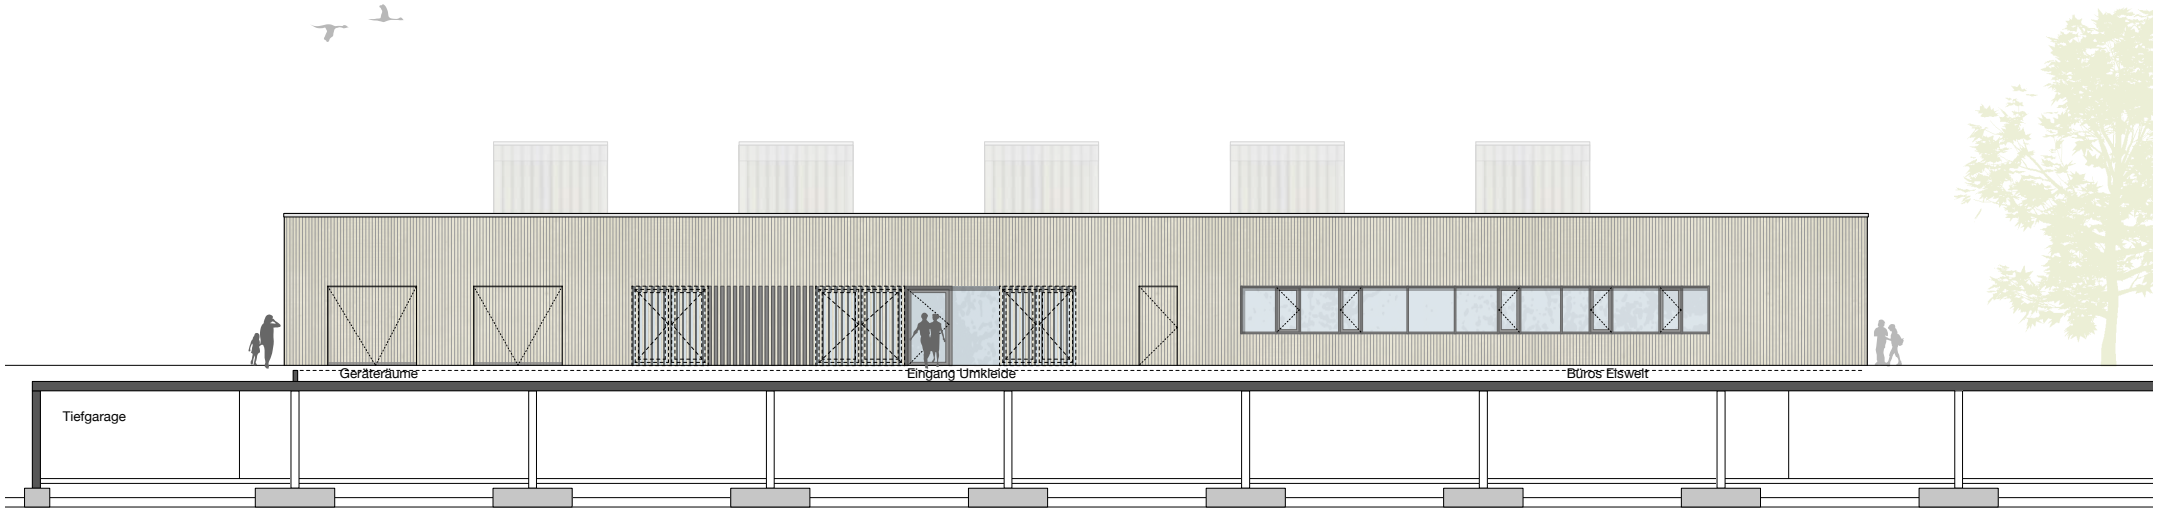

Neubau Sporthalle Waldau I Ansicht Nord (Standpunkt auf dem Guts-Muths-Weg)

Glück + Partner GmbH
Freie Architekten BDA

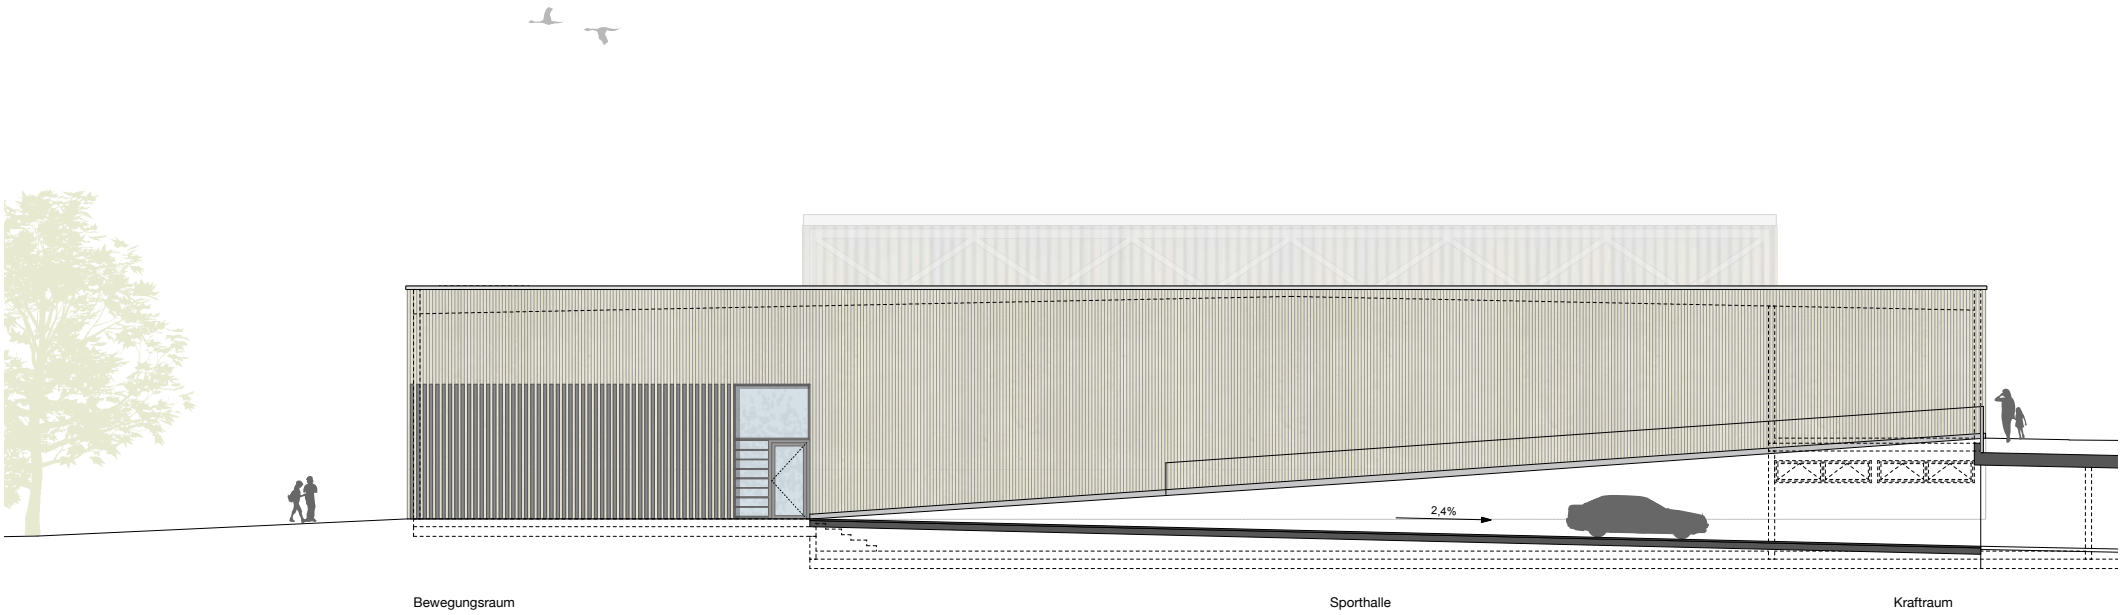

Neubau Sporthalle Waldau I Ansicht Ost (Standpunkt: Spielfeld der TSG)

Glück + Partner GmbH
Freie Architekten BDA