


# Anhang 2.1

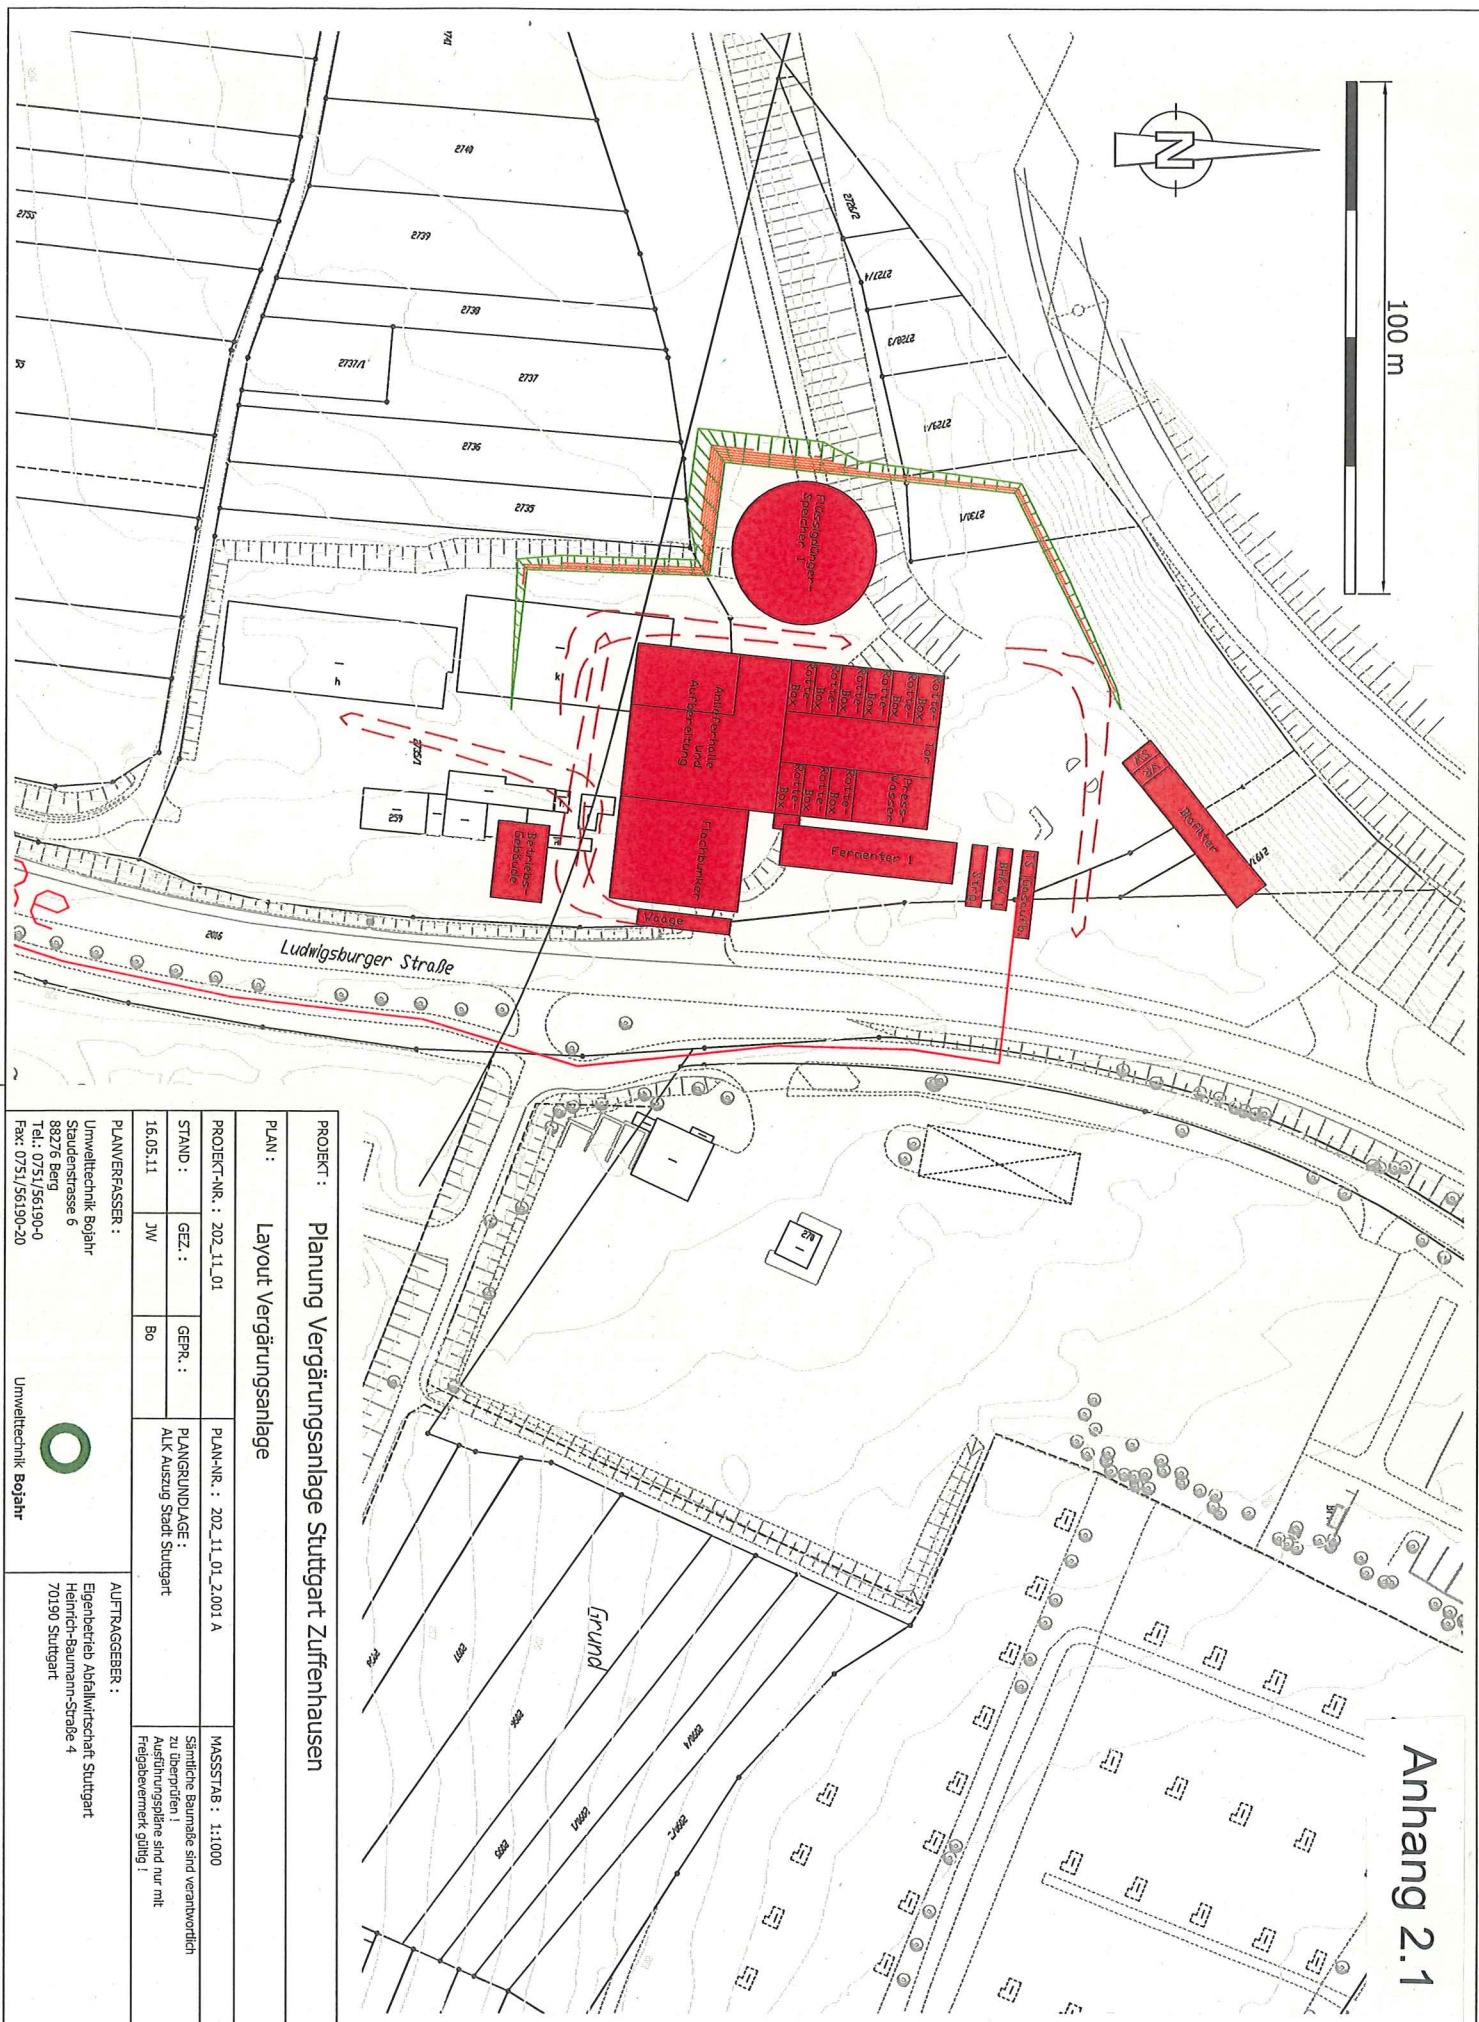

<b>PROJEKT :</b> Planung Vergärungsanlage Stuttgart Zuffenhausen			
<b>PLAN :</b> Layout Vergärungsanlage			
<b>PROJEKT-NR. :</b> 202_11_01	<b>GEZ. :</b>	<b>GEPE. :</b>	<b>PLAN-NR. :</b> 202_11_01_2.001 A
<b>STAND :</b> 16.05.11	<b>JW :</b>	<b>Bo :</b>	<b>PLANGRUNDLAGE :</b> ALK Auszug Stadt Stuttgart
<b>PLANVERFASSER :</b> Umwelttechnik Bojahr Staudenstrasse 6 88276 Berg Tel.: 0751/56190-0 Fax: 0751/56190-20			<b>MASSSTAB :</b> 1:1.000 Sämtliche Baumaße sind verantwortlich zu überprüfen! Ausdruckspläne sind nur mit Freigabevermerk gültig!
<b>AUFTRAGGEBER :</b> Eigenbetrieb Abfallwirtschaft Stuttgart Heinrich-Baumann-Strasse 4 70190 Stuttgart			



Umwelttechnik Bojahr