

Abb. 1: Lageplan Neubau

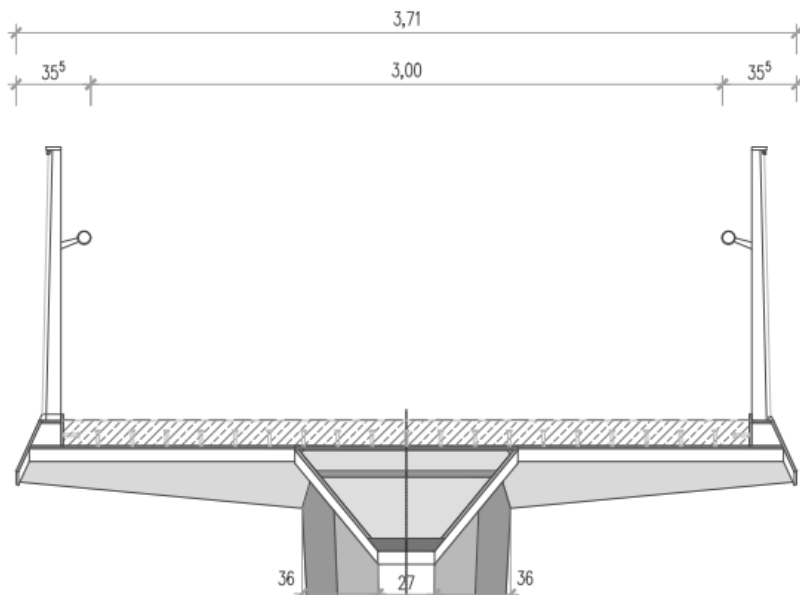


Abb. 2: Regelquerschnitt Neubau

Ansicht in Brückenachse - quer zur Stadtbahntrasse/ Straße  
M 1:50

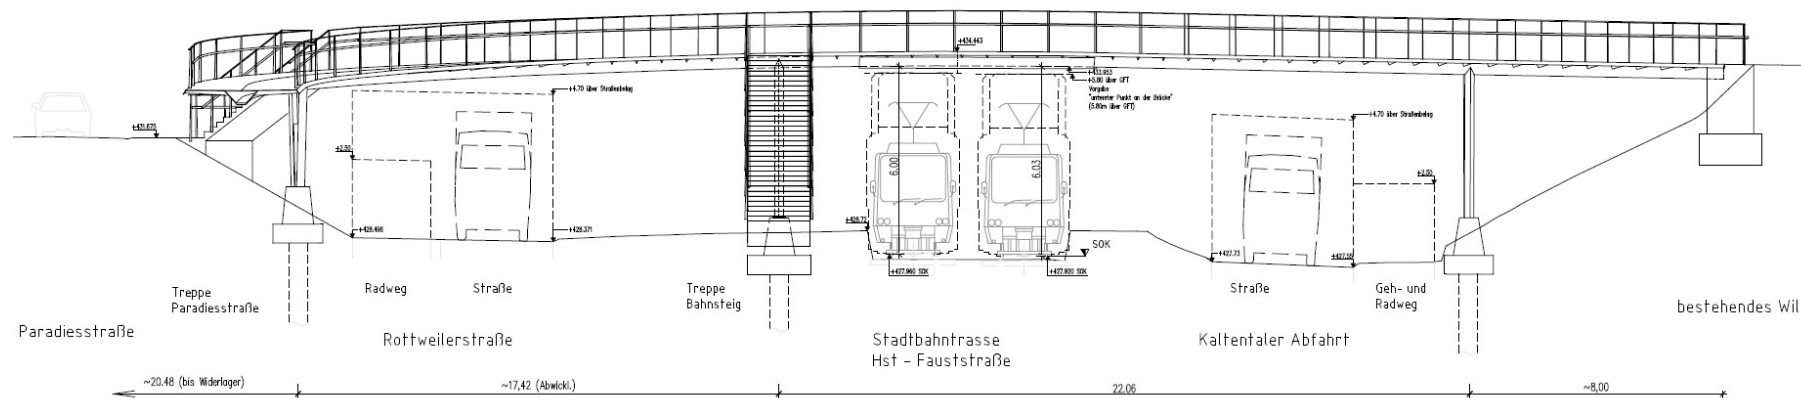


Abb. 3: Schnitt A-A quer zur Stadtbahntrasse Neubau



Abb. 4: 3D Modell