


# Stadtbahnverlängerung U13 Rastatter Straße - Hausen




Hst. Rastatter Straße

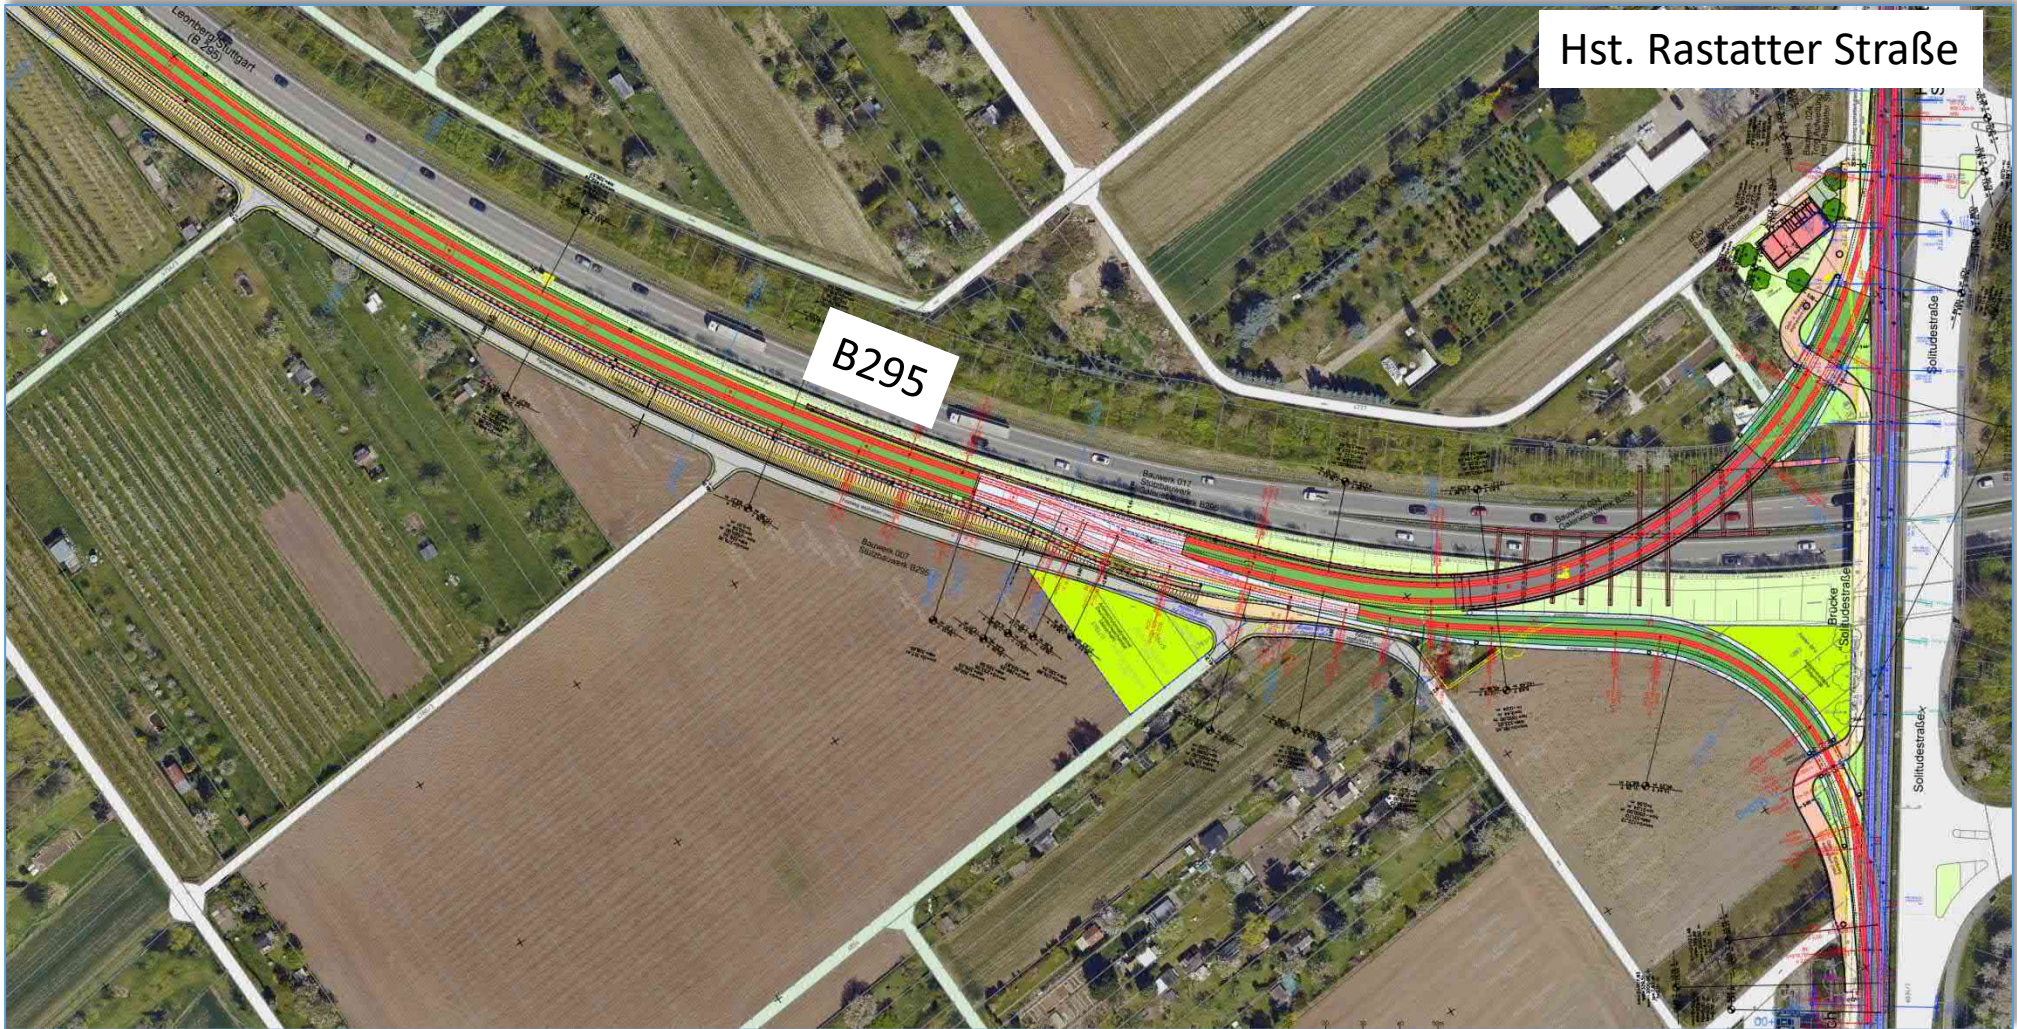


# Stadtbahnverlängerung U13 Rastatter Straße - Hausen



# Stadtbahnverlängerung U13 Rastatter Straße - Hausen

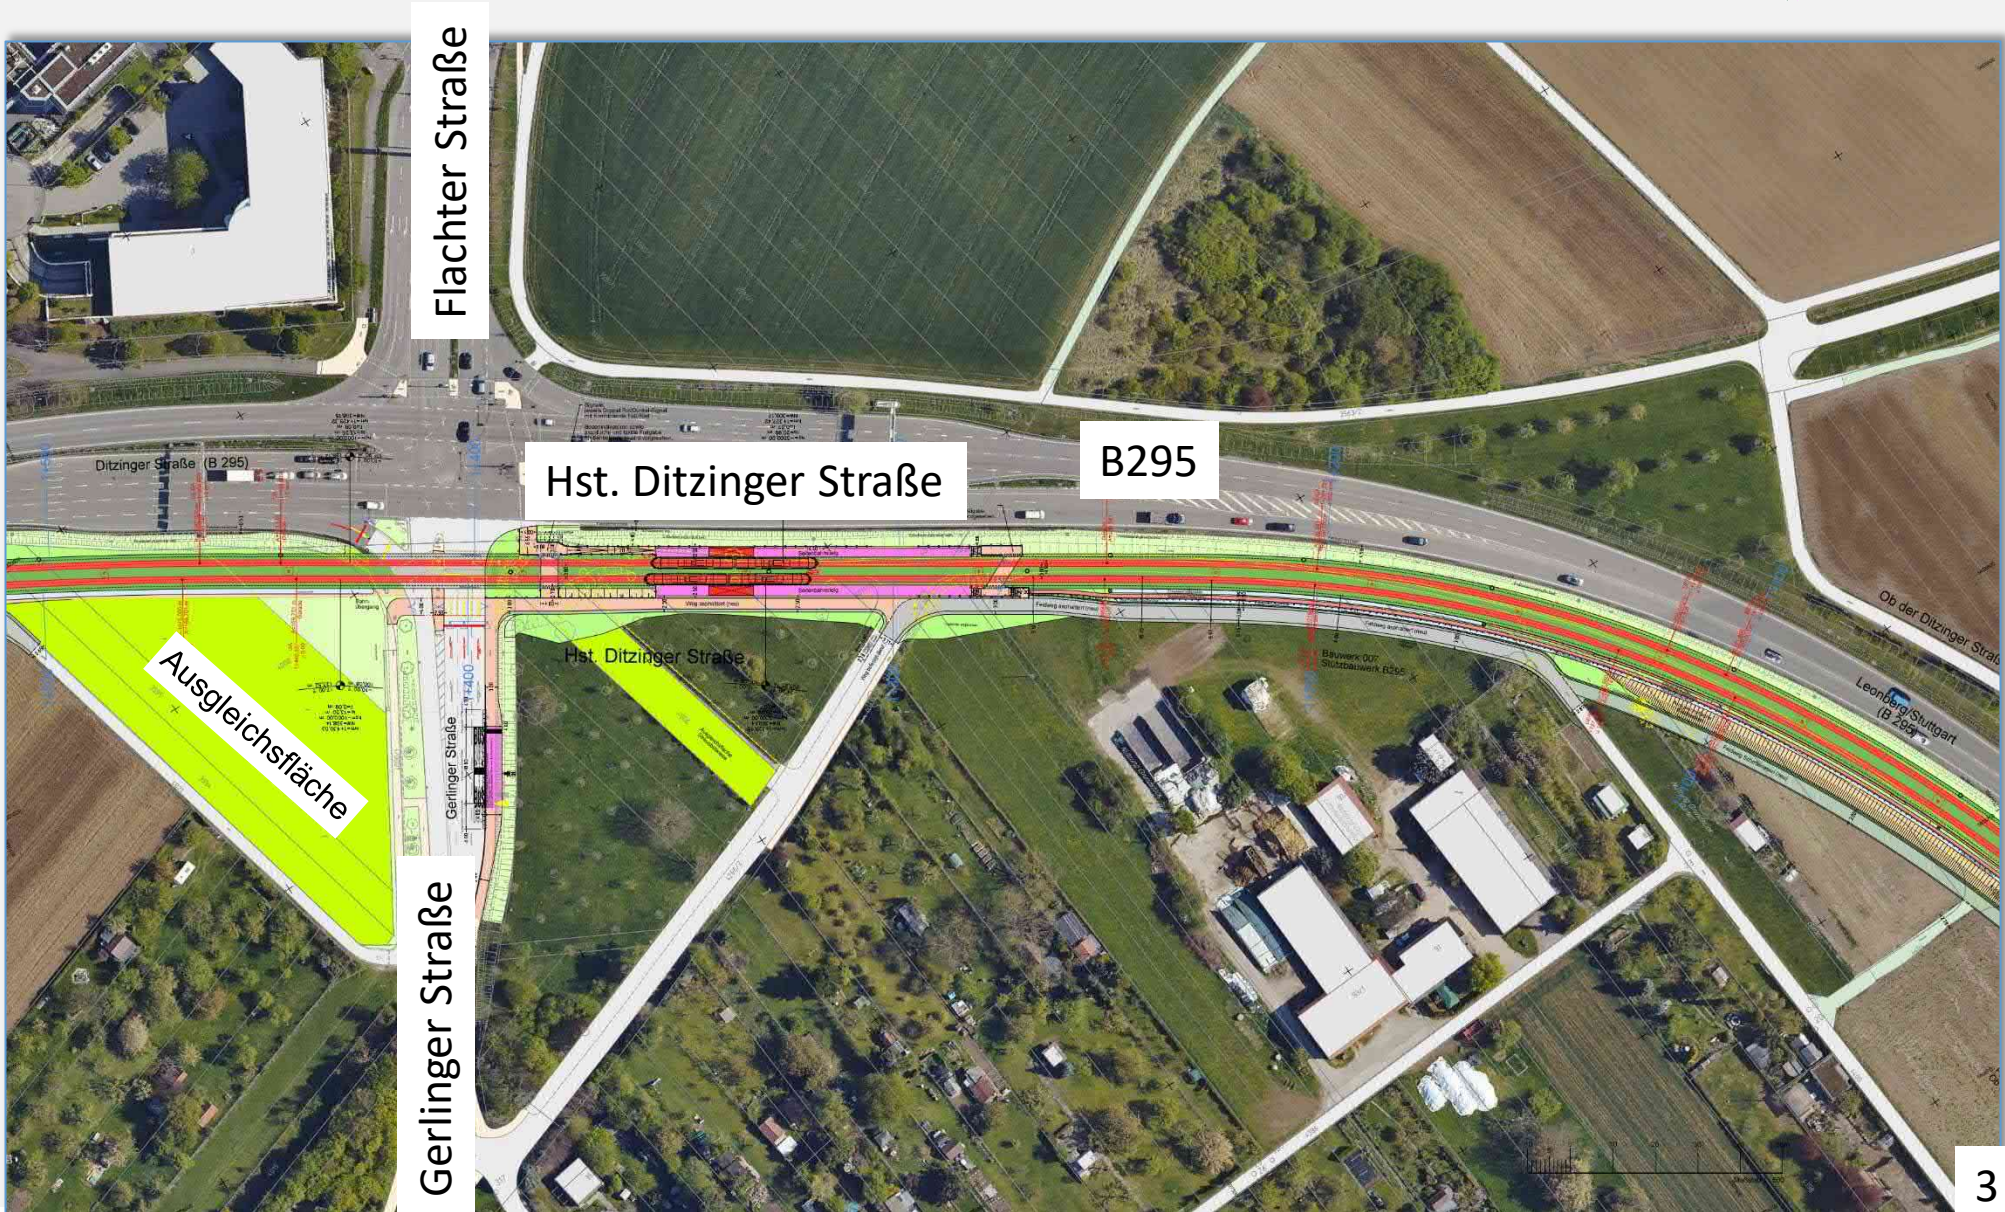

# Stadtbahnverlängerung U13 Rastatter Straße - Hausen

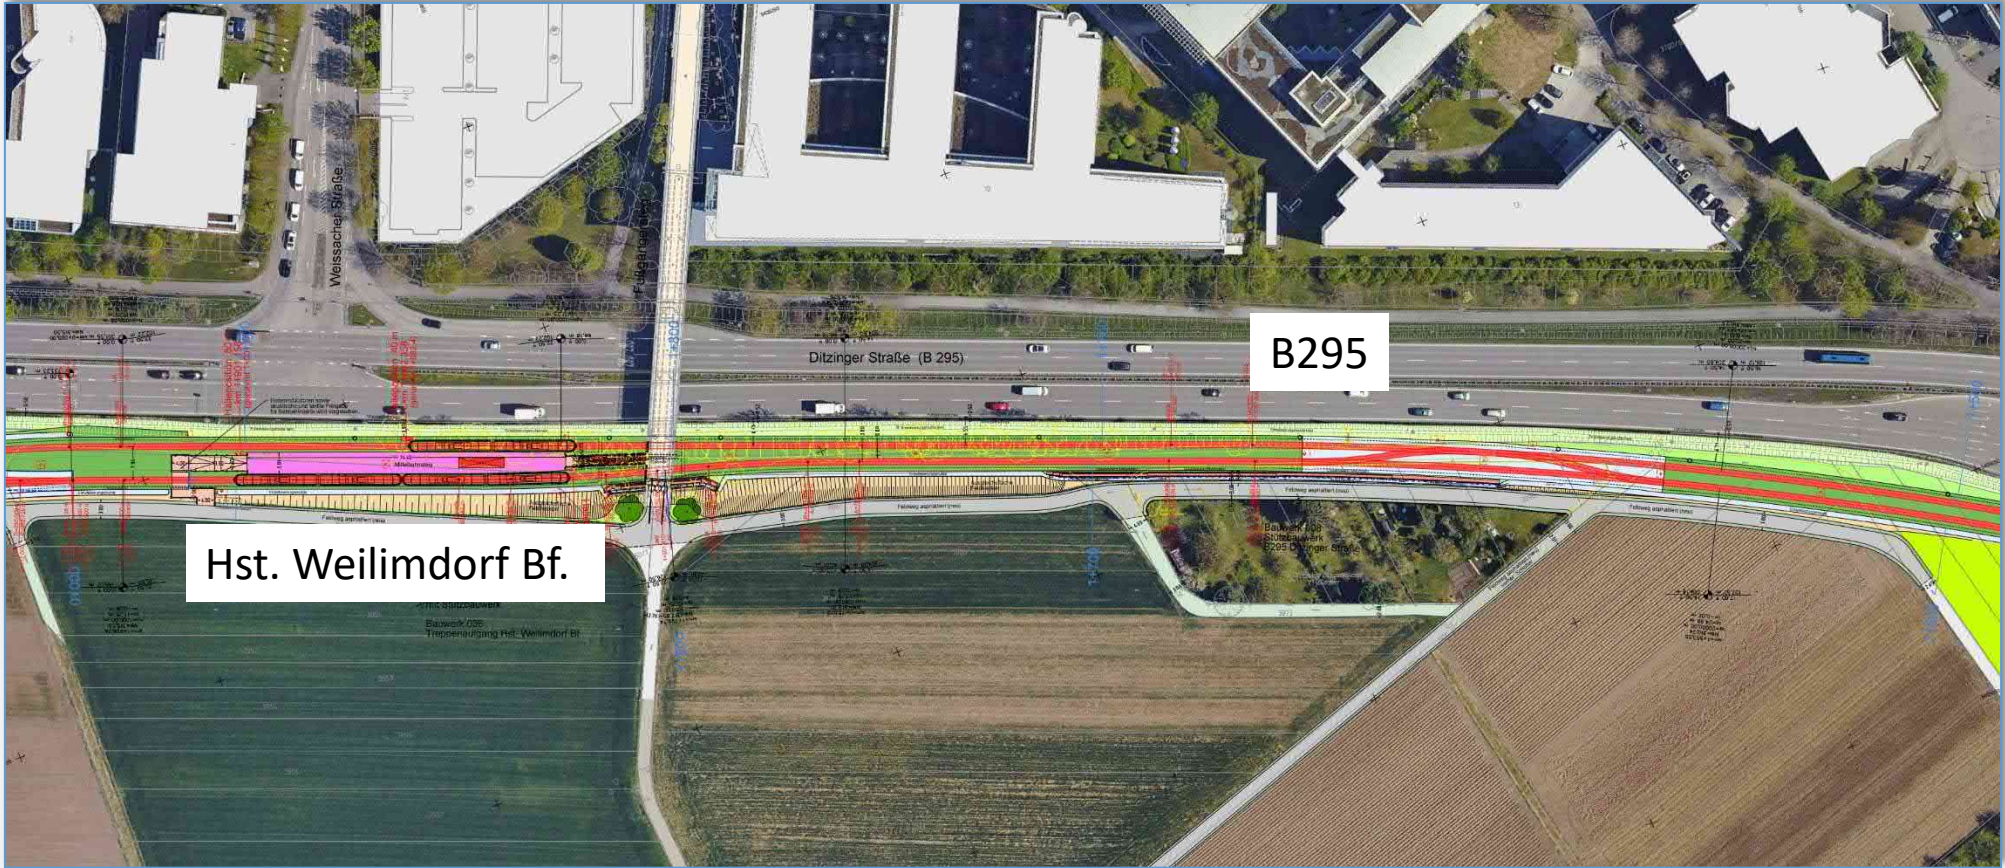


# Stadtbahnverlängerung U13 Rastatter Straße - Hausen




B295

Stadtbahnbetriebshof  
Weilimdorf


# Stadtbahnverlängerung U13 Rastatter Straße - Hausen

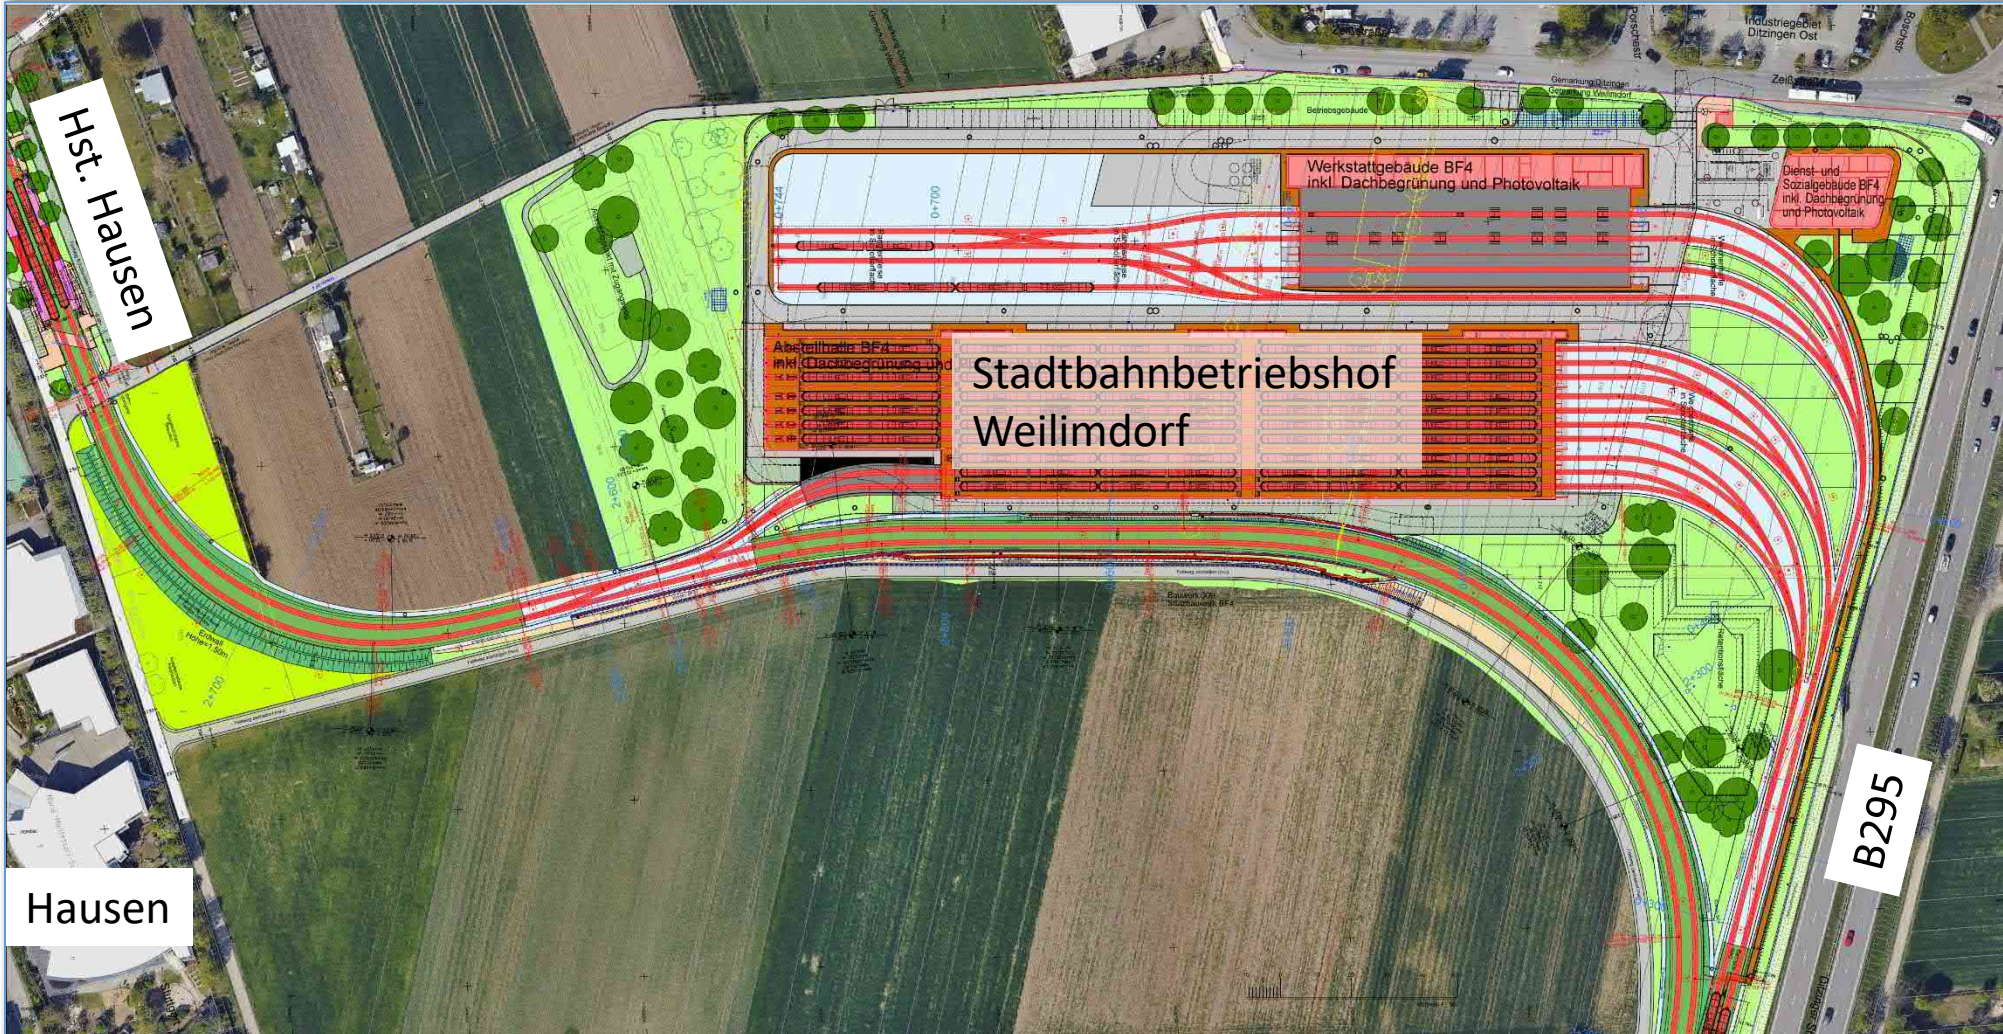

# Stadtbahnverlängerung U13 Rastatter Straße - Hausen

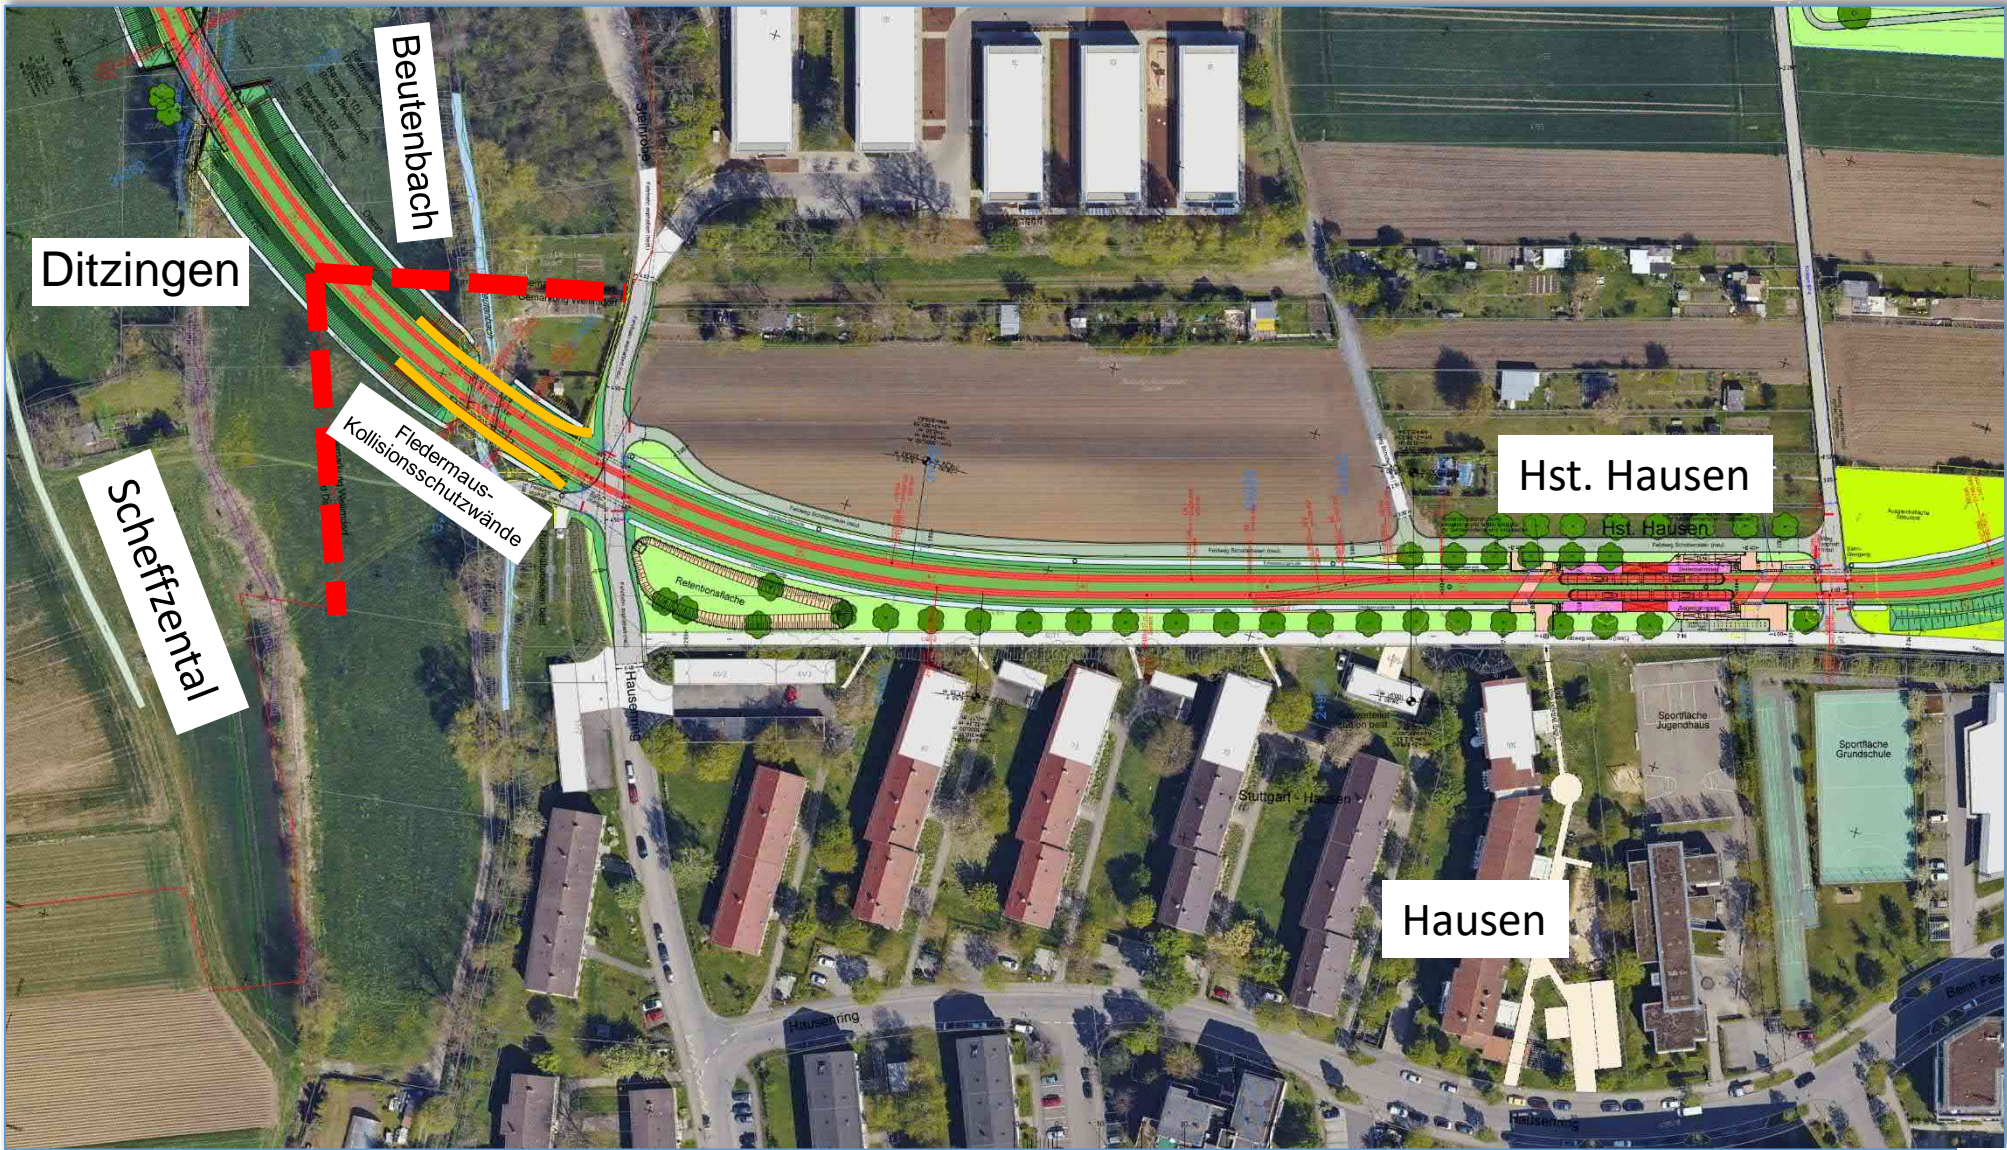

# Stadtbahnbetriebshof Weilimdorf - Lageplan

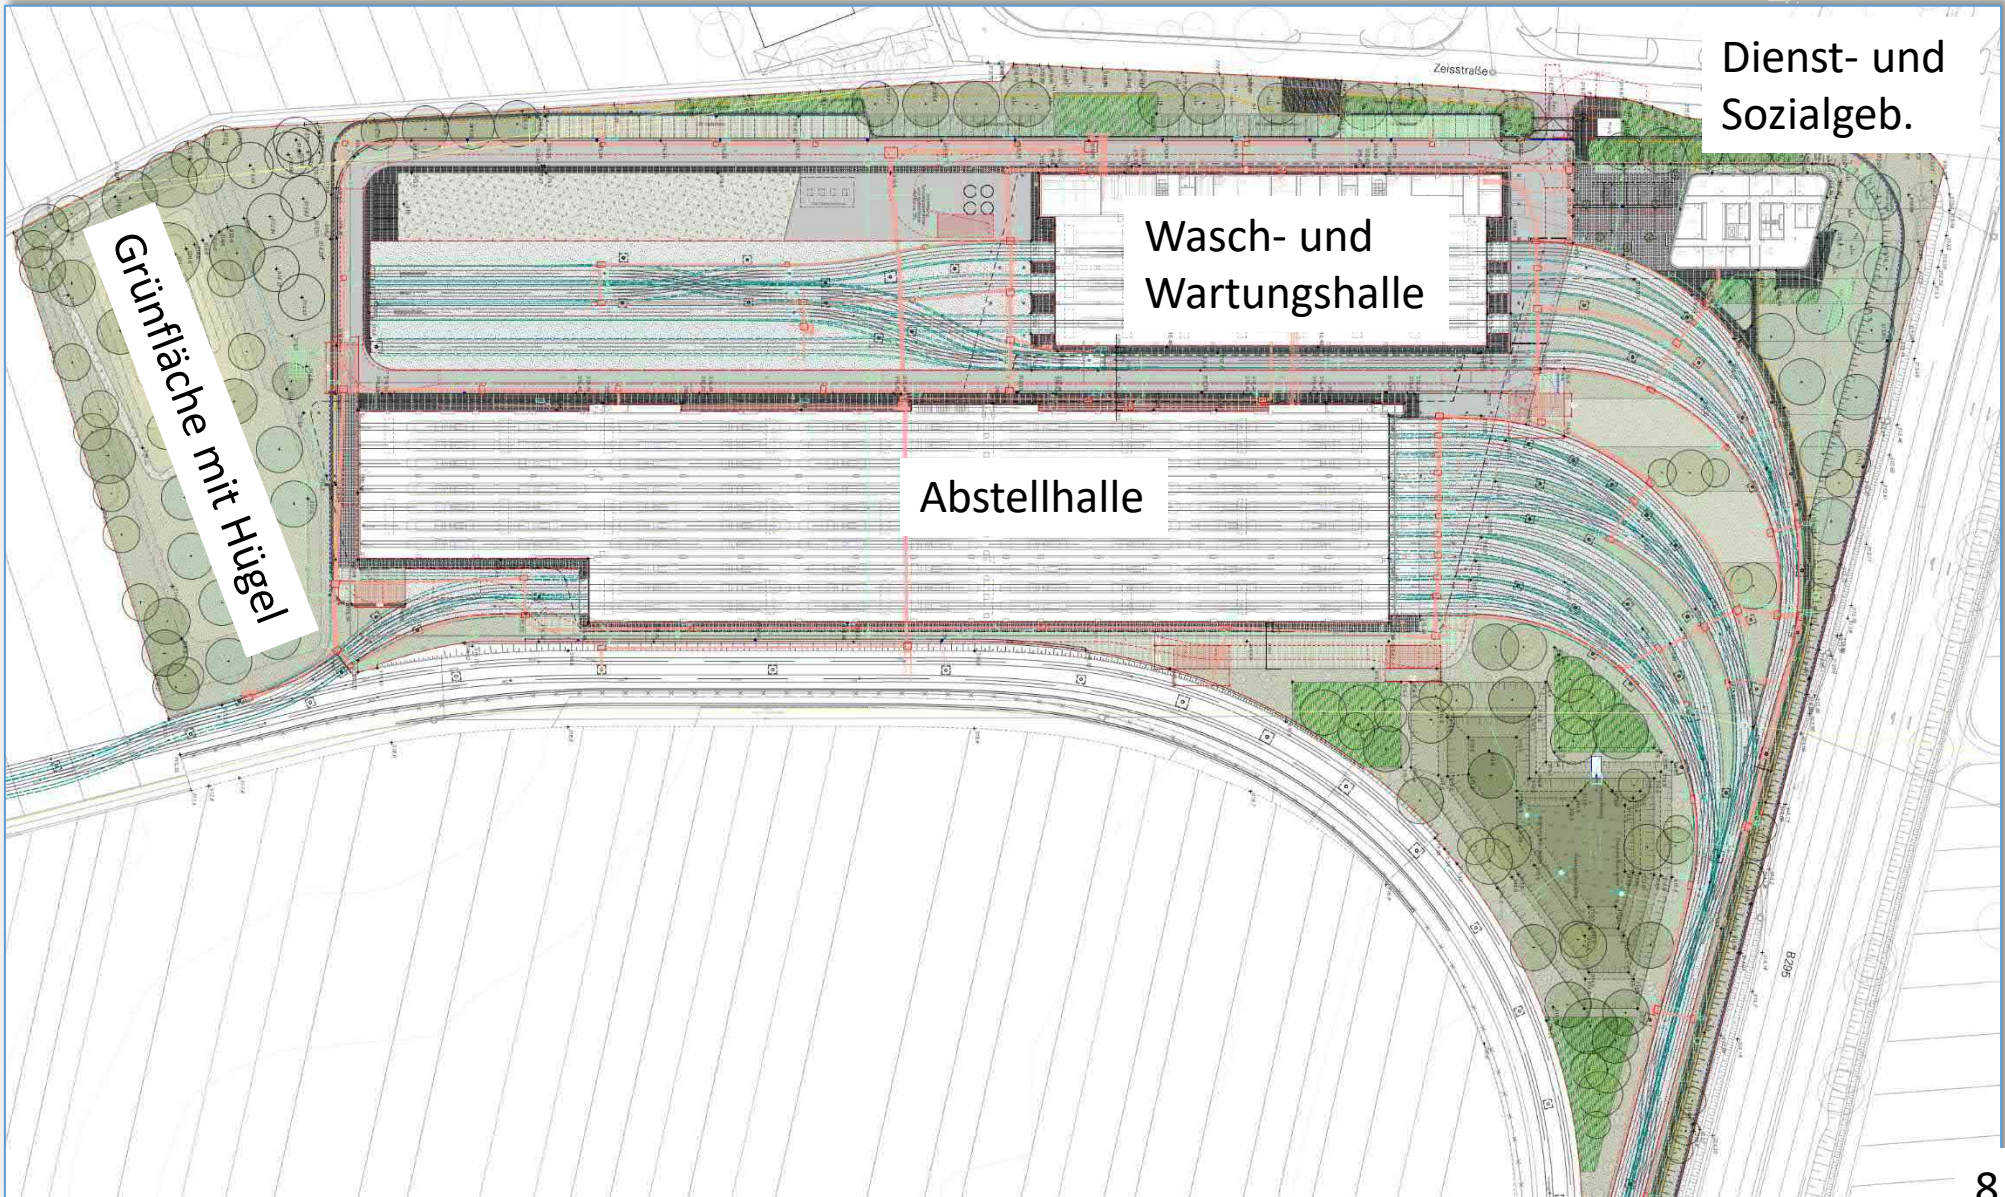






# Stadtbahnbetriebshof Weilimdorf – Ansichten Wasch- und Wartungshalle




West

Ansicht West Achse 9 - 20

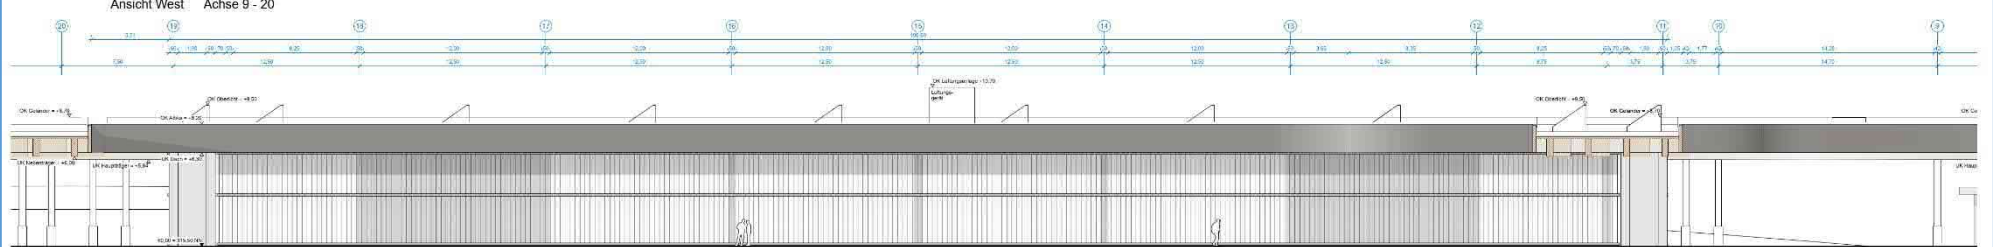


Ost

Ansicht Ost Achse 9 - 20

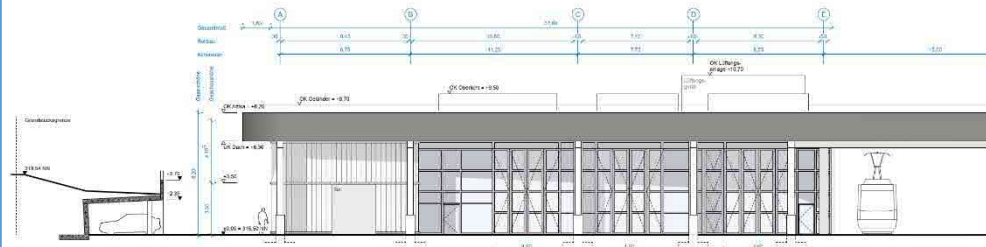

Süd

Ansicht Süd

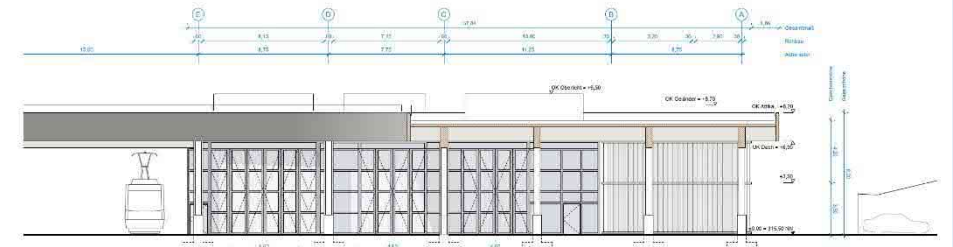


Nord

Ansicht Nord




# Stadtbahnbetriebshof Weilimdorf – Ansichten Abstellhalle

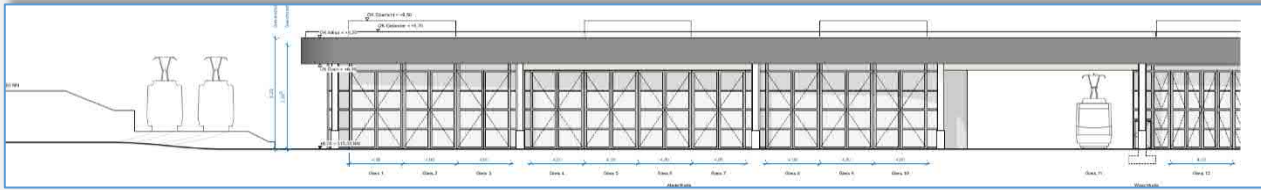

Nord

Süd

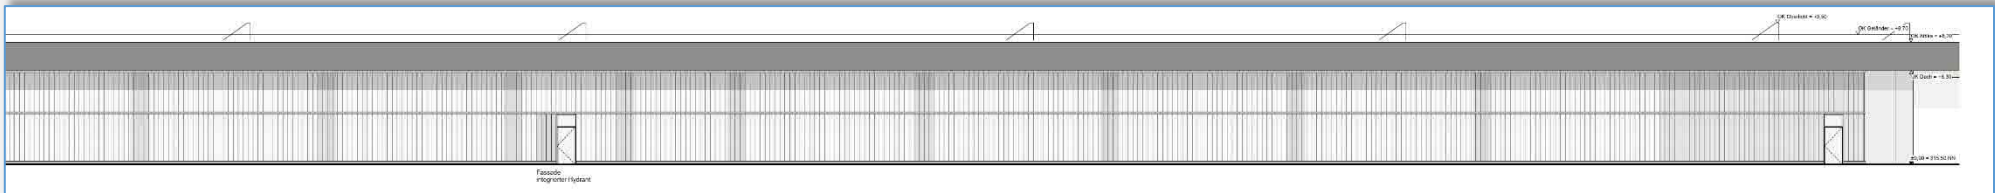


Ost



West

# Stadtbahnbetriebshof Weilimdorf – Schnitte


Zeissstraße

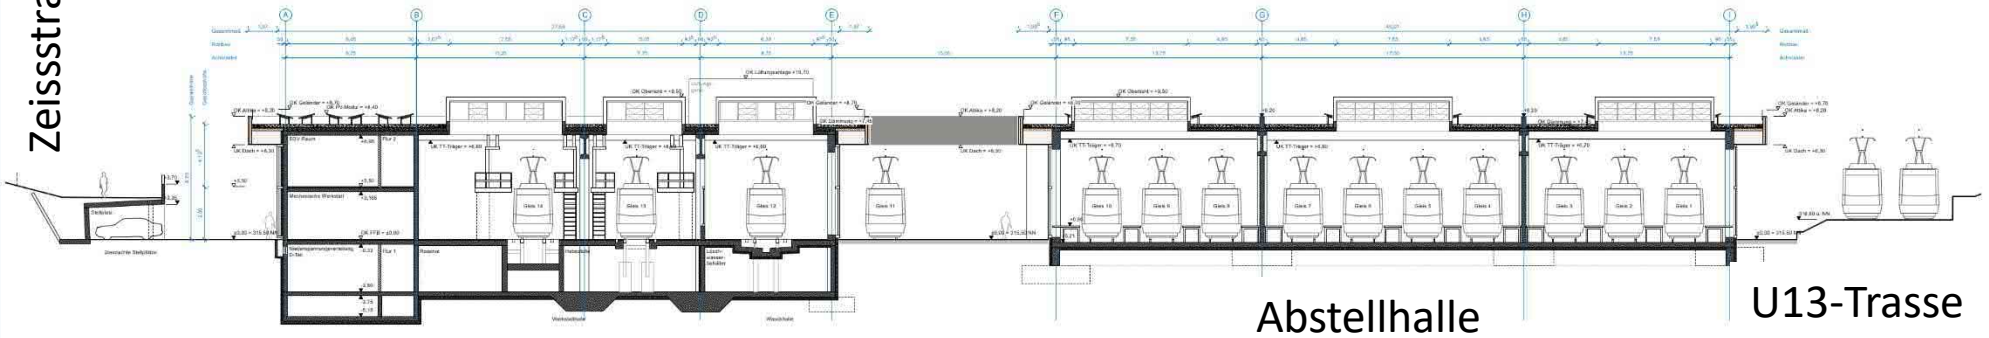

## Wasch- und Wartungshalle

Schnitt A - A' Achse 15/16 Überdachte Stellplätze + Werkstatt + Abstellhalle


Zeissstraße

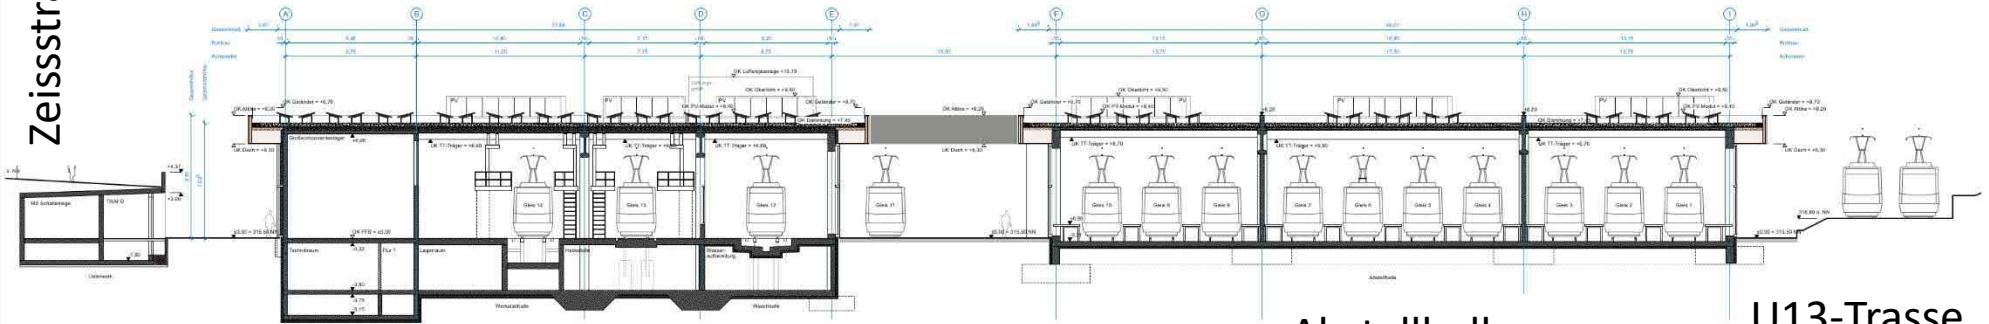


## Wasch- und Wartungshalle

Schnitt B - B' Achse 18/19 Unterwerk + Werkstatt + Abstellhalle

# Bauzeitliche Flächeninanspruchnahme

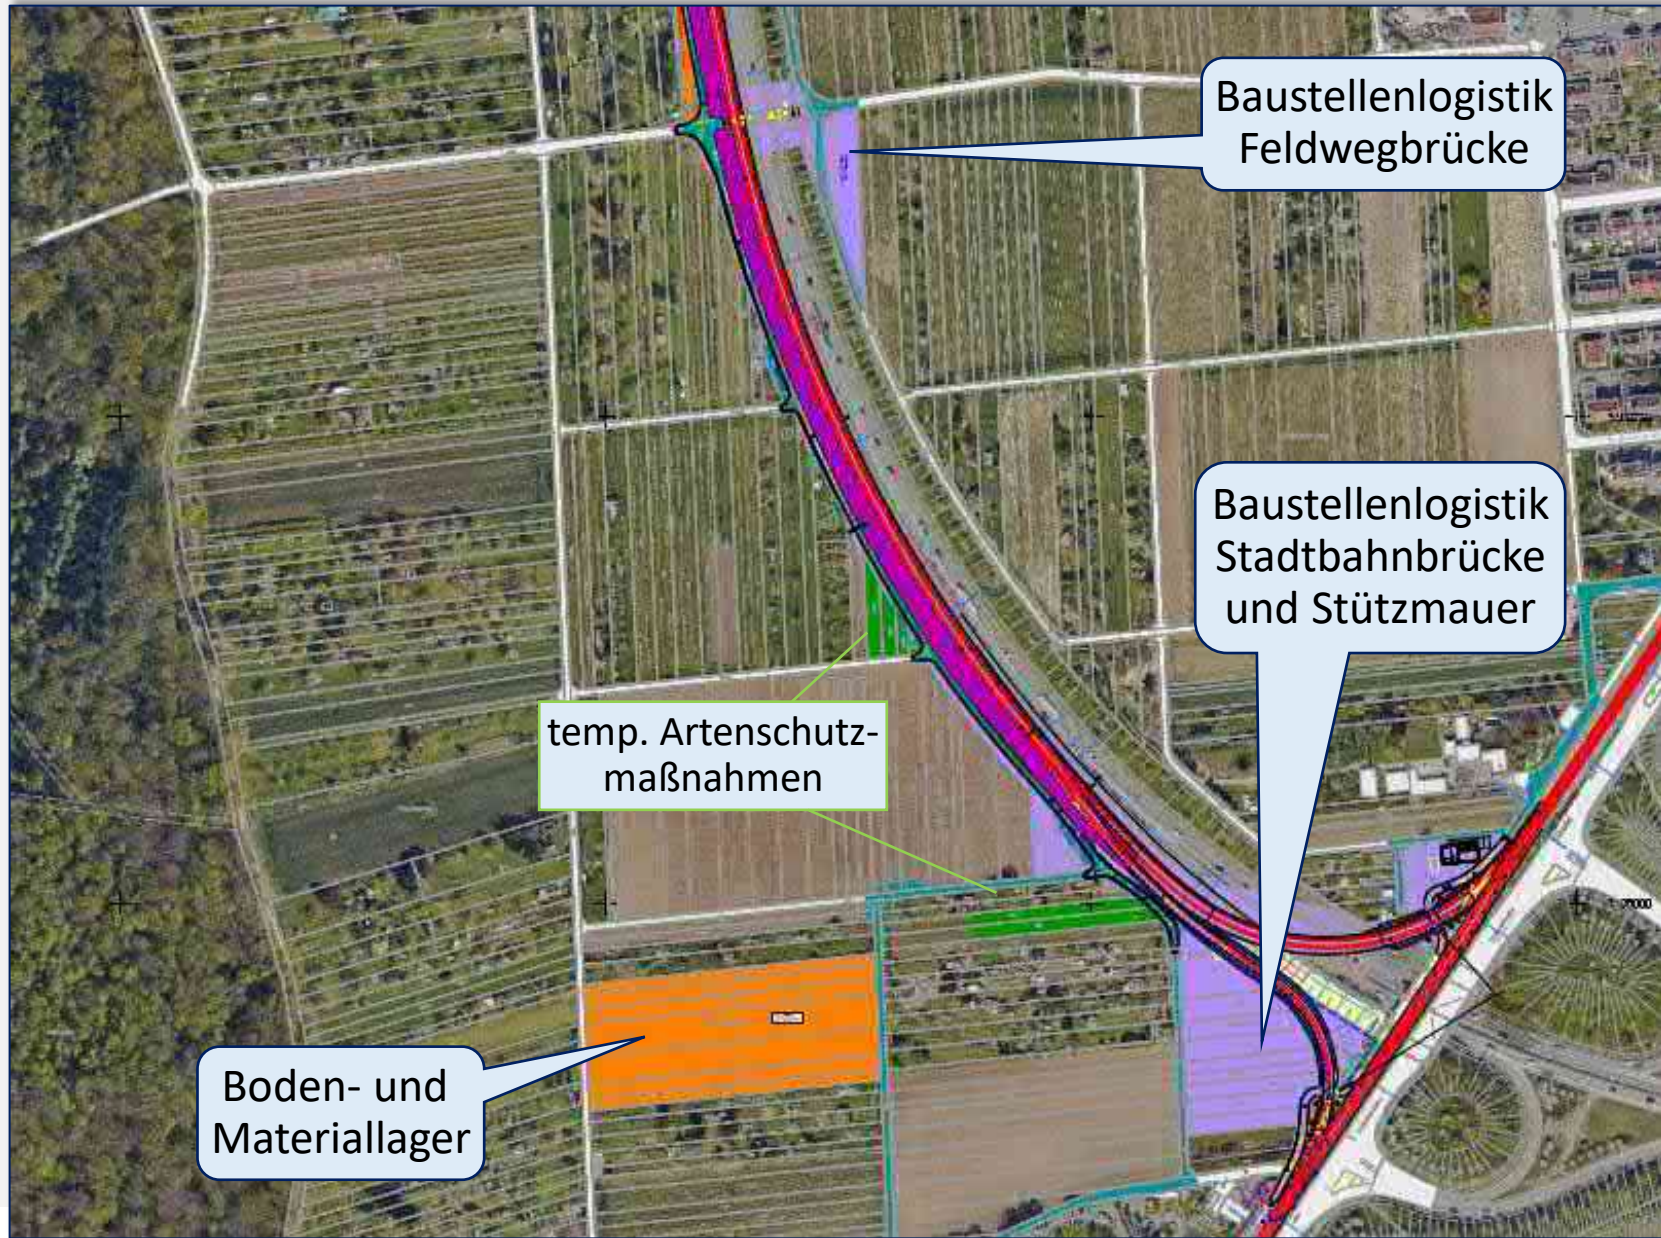

# Bauzeitliche Flächeninanspruchnahme

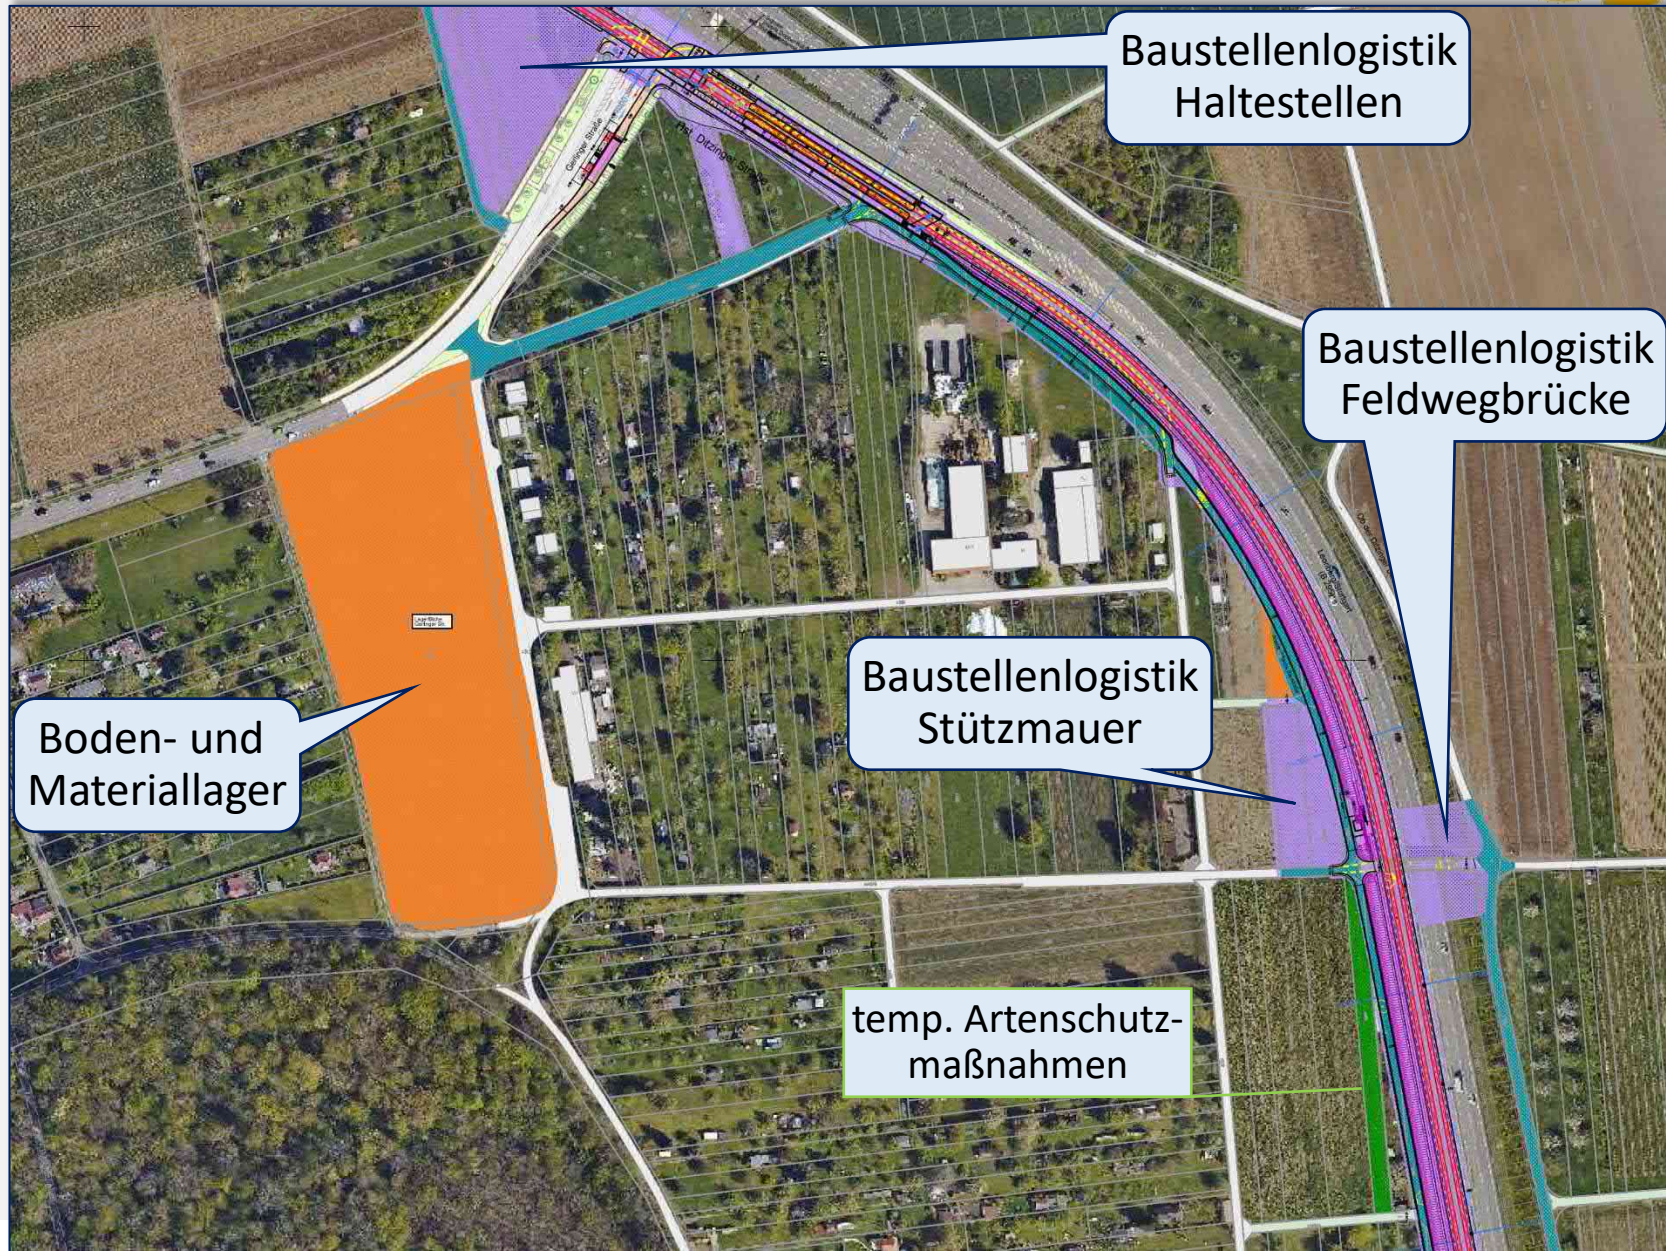

# Bauzeitliche Flächeninanspruchnahme

