


Projekt Berg Vital

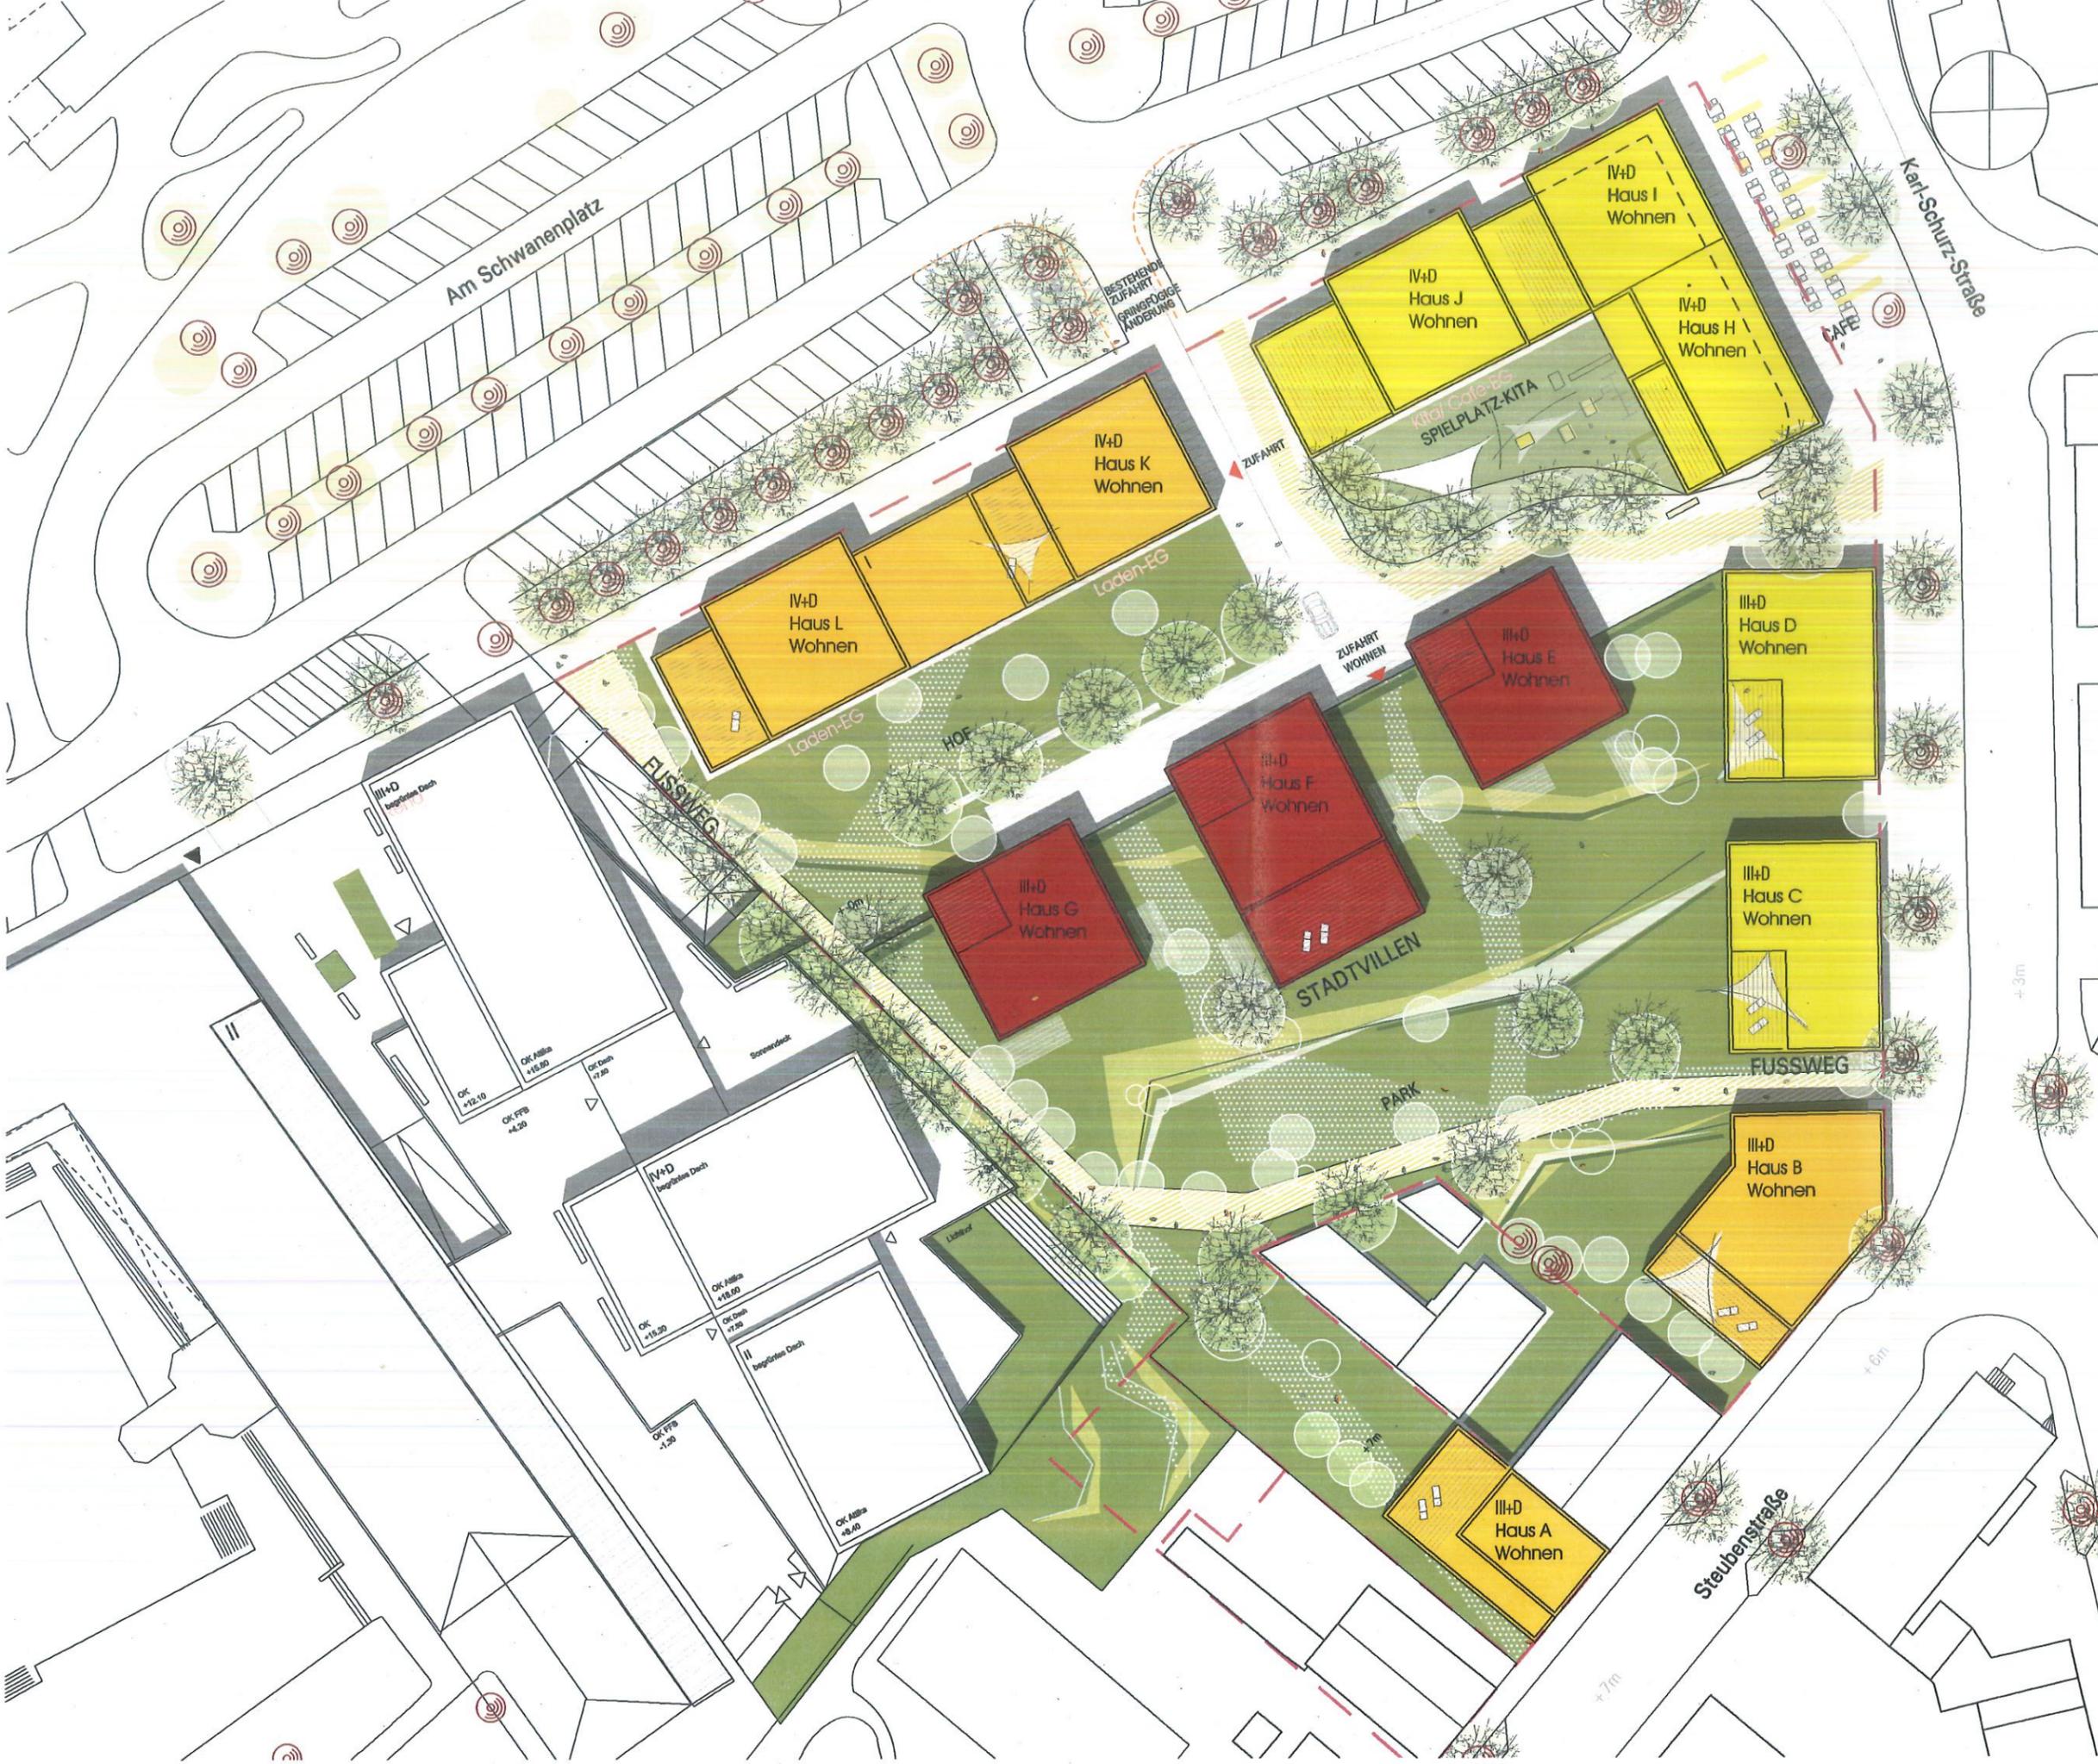

Grundstück	ca. 7.879m ²
zulässige GFZ	1,4
geplante Geschossfläche	ca. 11.000m ²
geschätzte Wohnfläche	ca. 7.500m ²
gewerbliche Fläche	ca. 530m ²
KITA	ca. 320m ²
angenommene Wohnungsgröße im Durchschnitt	
2Zi. Wohnung	ca. 60m ²
3Zi. Wohnung	ca. 80m ²
4Zi. Wohnung	ca. 110m ²
89 - 96 Wohneinheiten	

- frei finanzierte Mietwohnungen
- geförderte Mietwohnungen
- Eigentumswohnungen
- Bestandsbäume

Projekt Berg Vital

 geförderte Mietwohnungen


Grundstücksfläche für geförderte Mietwohnungen ca. 3.238m²

BGF geförderte Mietwohnungen ca. 5.060m²

geschätzte Wohnfläche ca. 3.268m²

KITA Nutzfläche ca. 320m²

gewerbliche Fläche ca. 130m²

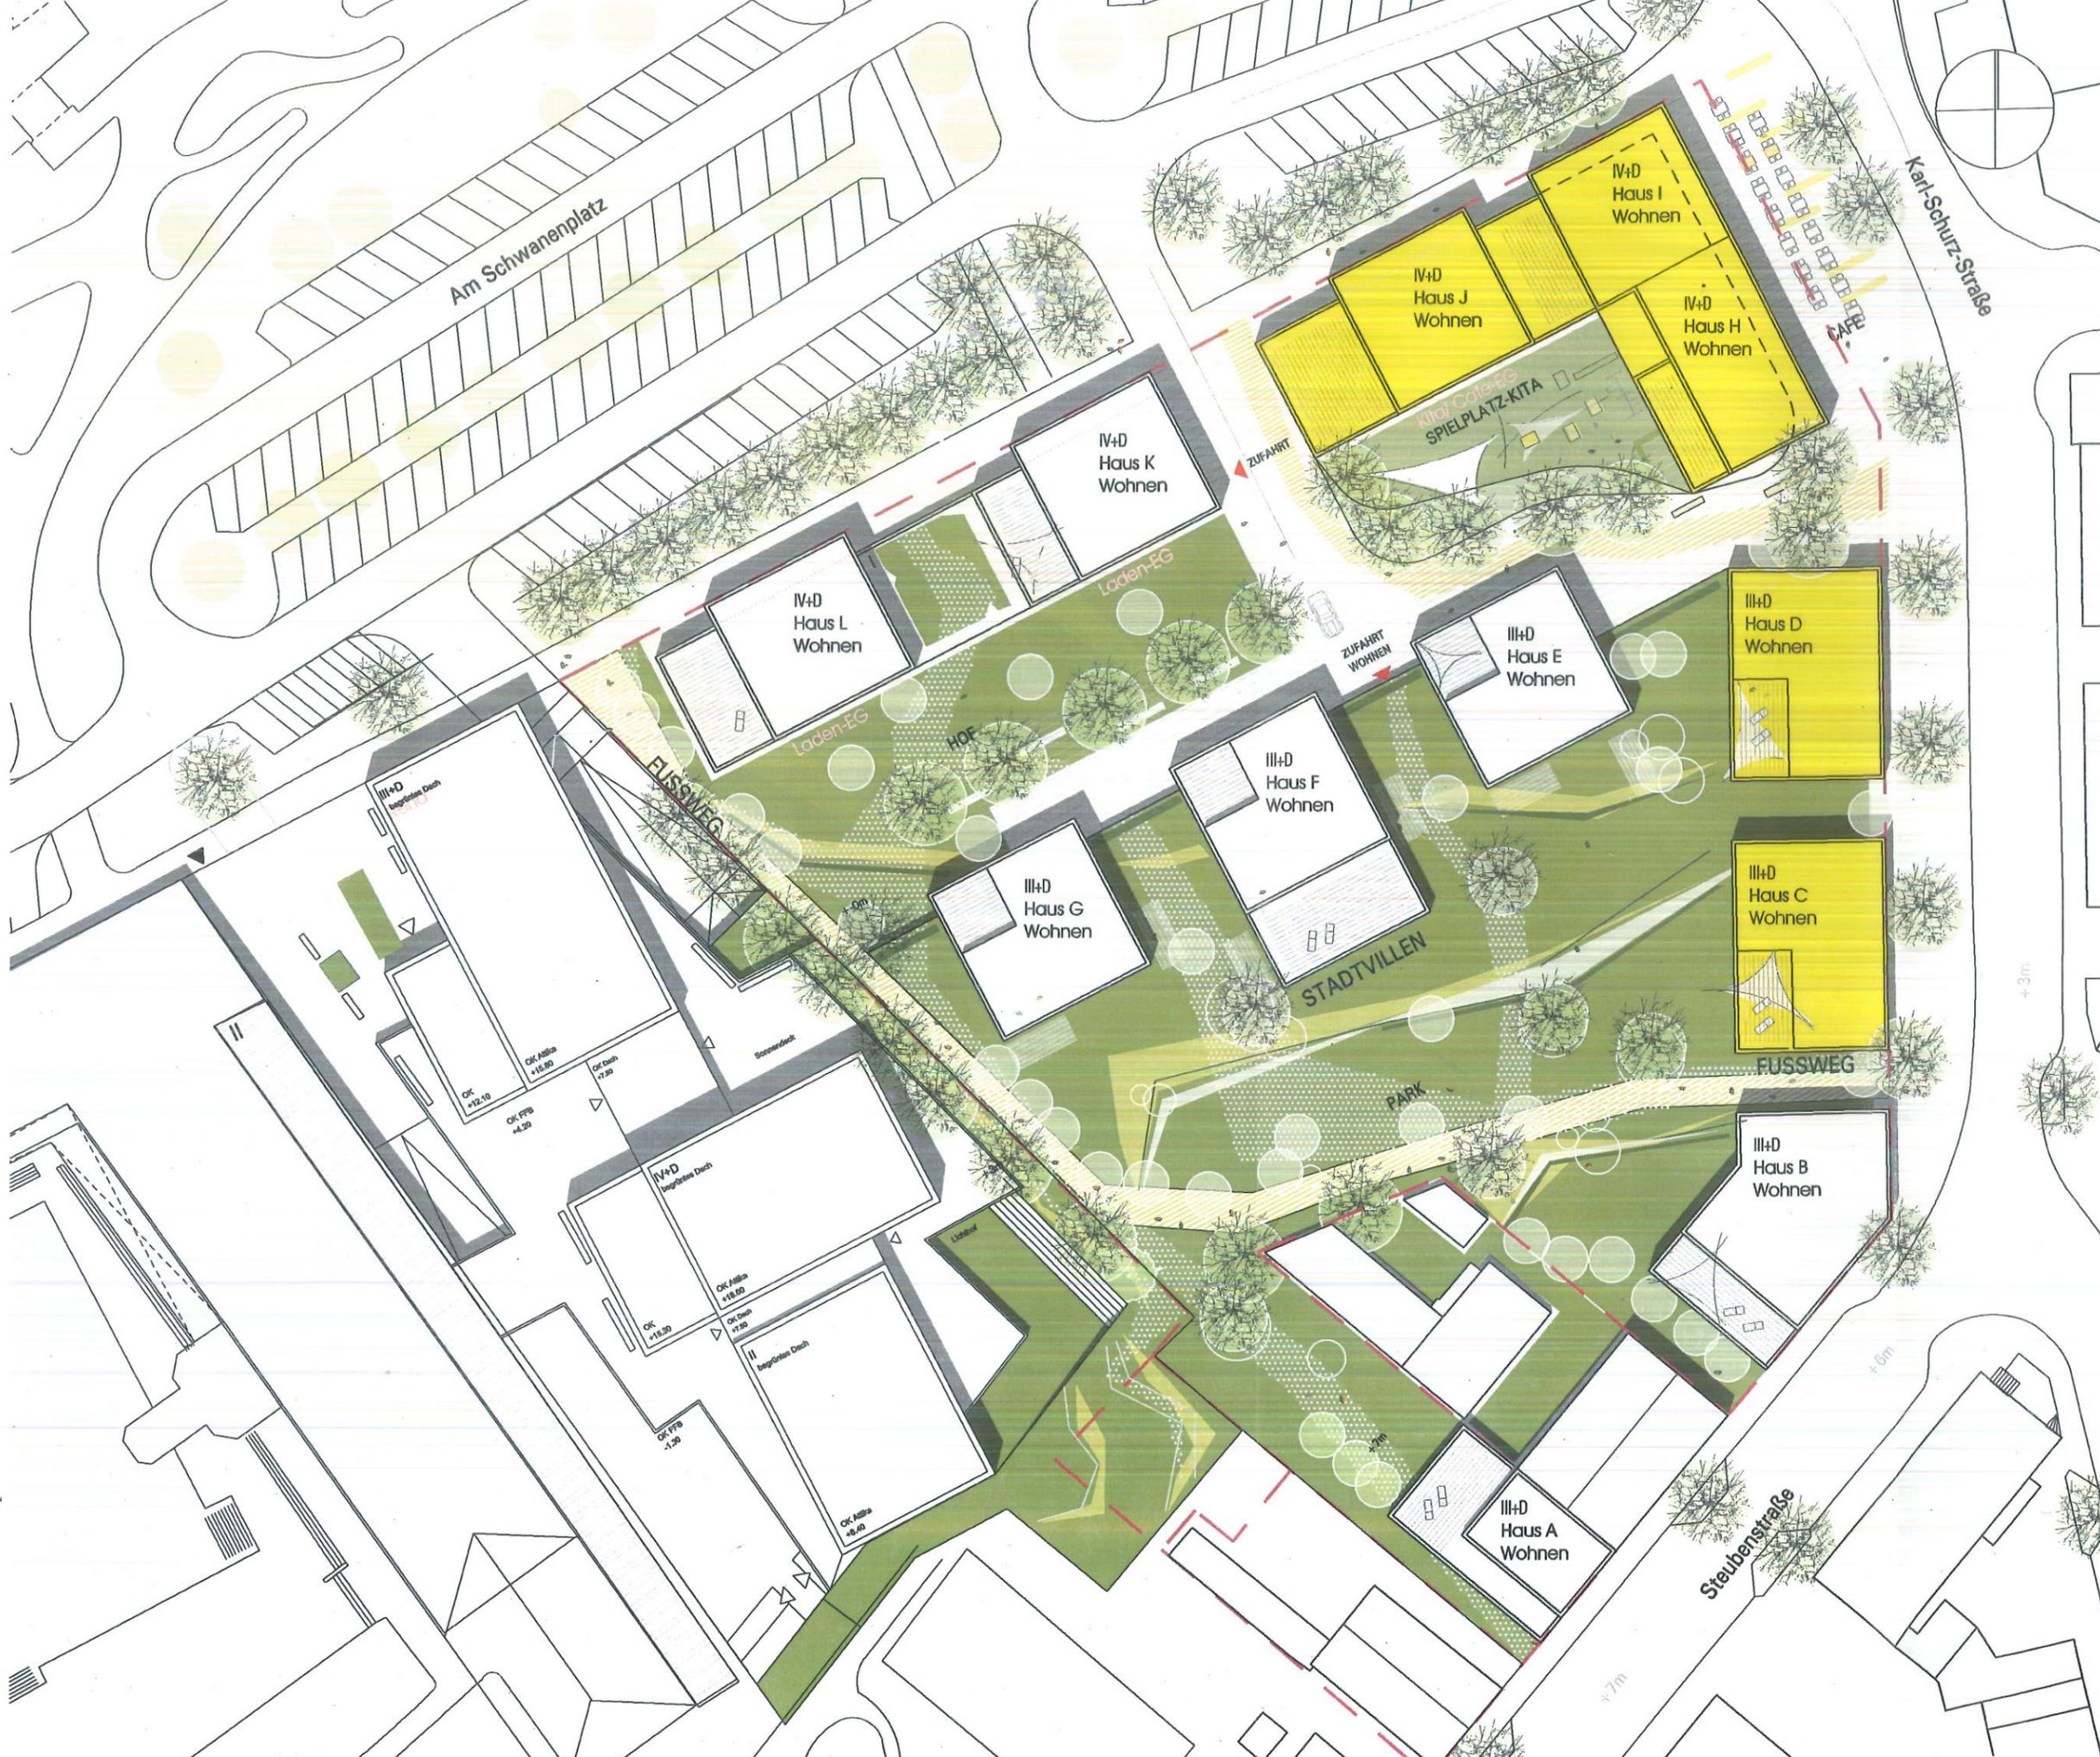

NUTZUNGSÜBERSICHTSPLAN -
GEFÖRDERTE MIETWOHNUNGEN
M 1:500 15.11.2013

isinarchitekten 