Bestehende Baumquartiere
werden durch gezieltes Aufstellen
von Bänke vor Überfahren geschützt

Gestaltungsvorschlag Bänke:
Erlau Drahtgitterbank "Topsit"

Bestehende Holzbankauflagen
durch Drahtgitterbänke ersetzen

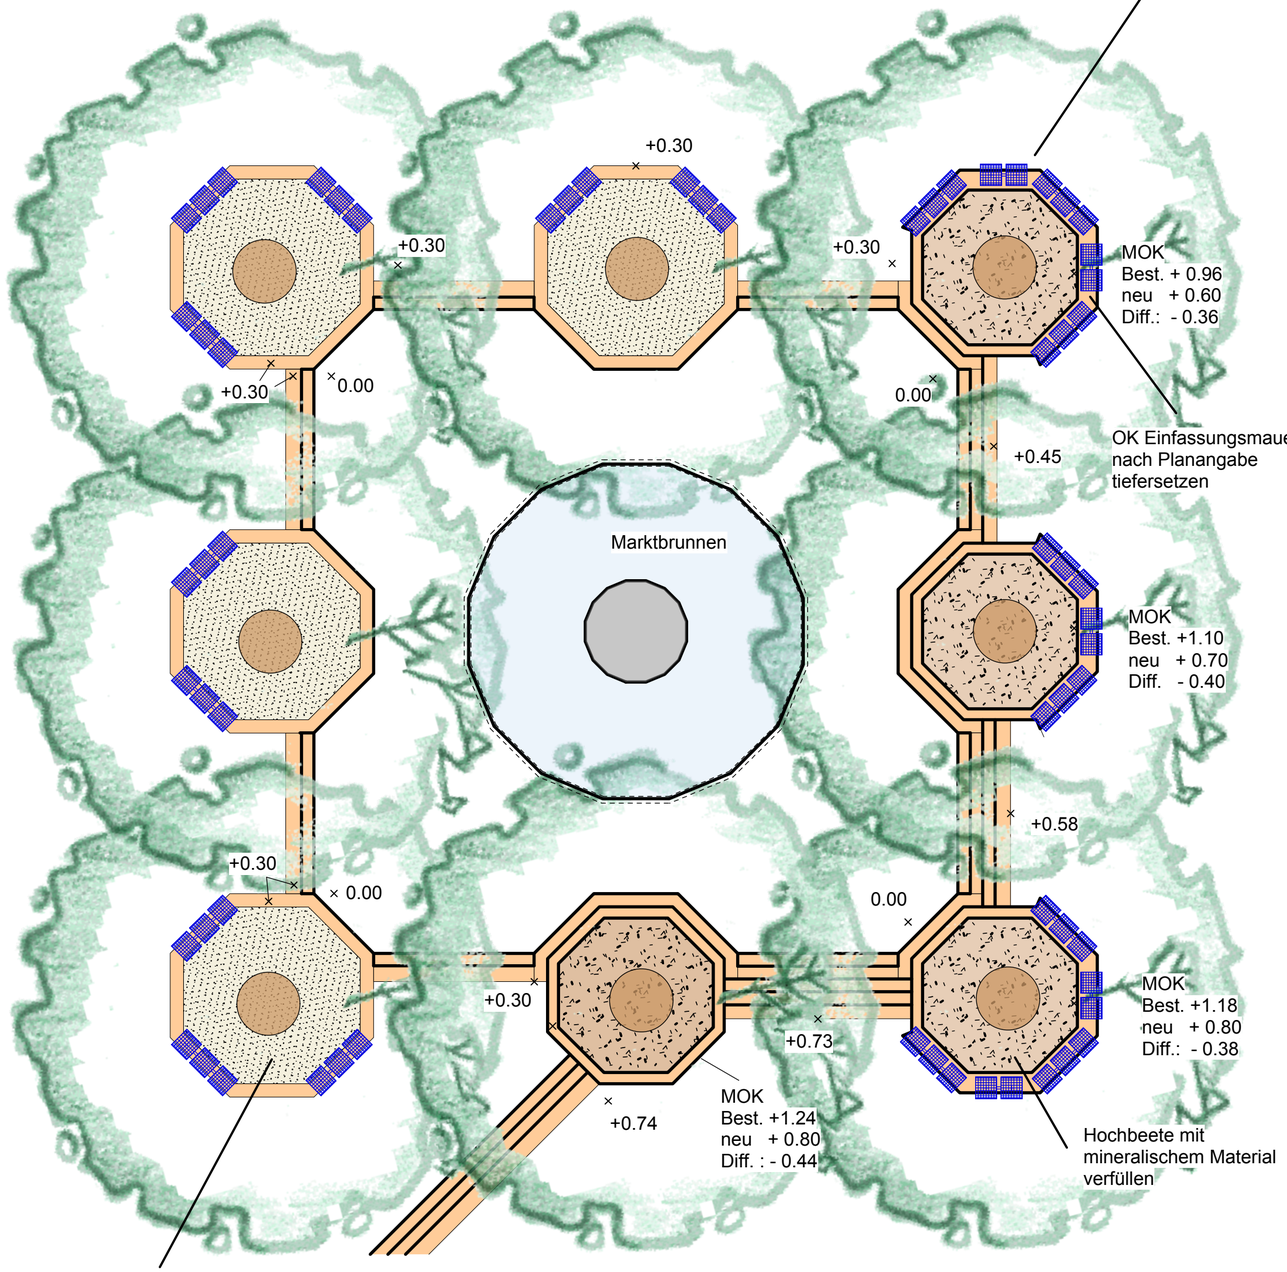

Terrawaybelag und Einfassungsplatten
sanieren

Bestehende Pflanzbeete
werden auf ca. 10-15 cm
über OK Belag
heruntergenommen

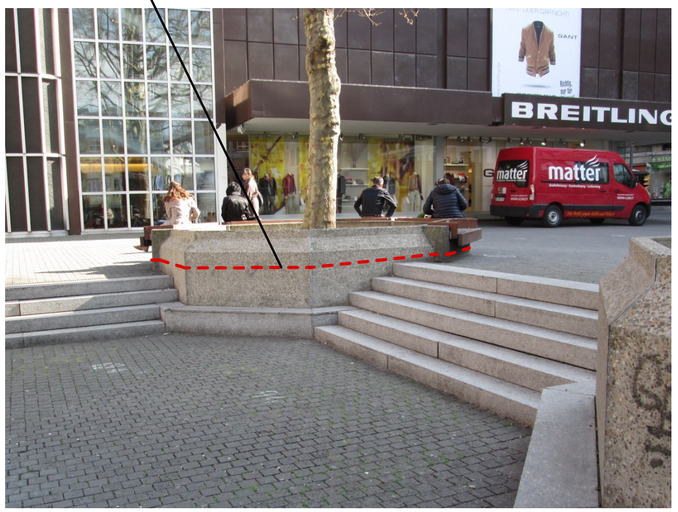

Landeshauptstadt Stuttgart **Garten-, Friedhofs- und Forstamt**		STUTTGART	
Mitte Marktplatz **Bereich Marktbrunnen** Vorentwurf			Datum 02.10.2014 Projekt Nr. Zeichnung Nr./Datei 2.1.1 211PlatMarktpl_141002.vwx Maßstab 1:100
gezeichnet 67-4.11 re	bearbeitet	Fachsprecher/-in	Bezirksleitung
Abteilungsleitung		Amtsleitung	