



Landeshauptstadt  
Stuttgart

**STUTTGART**



Stadtbezirk Möhringen  
Stadtteil Möhringen-Ost

Standort  
Widmaierstraße 100  
S-Möhringen

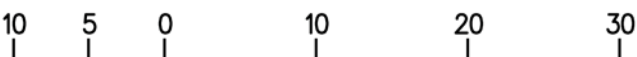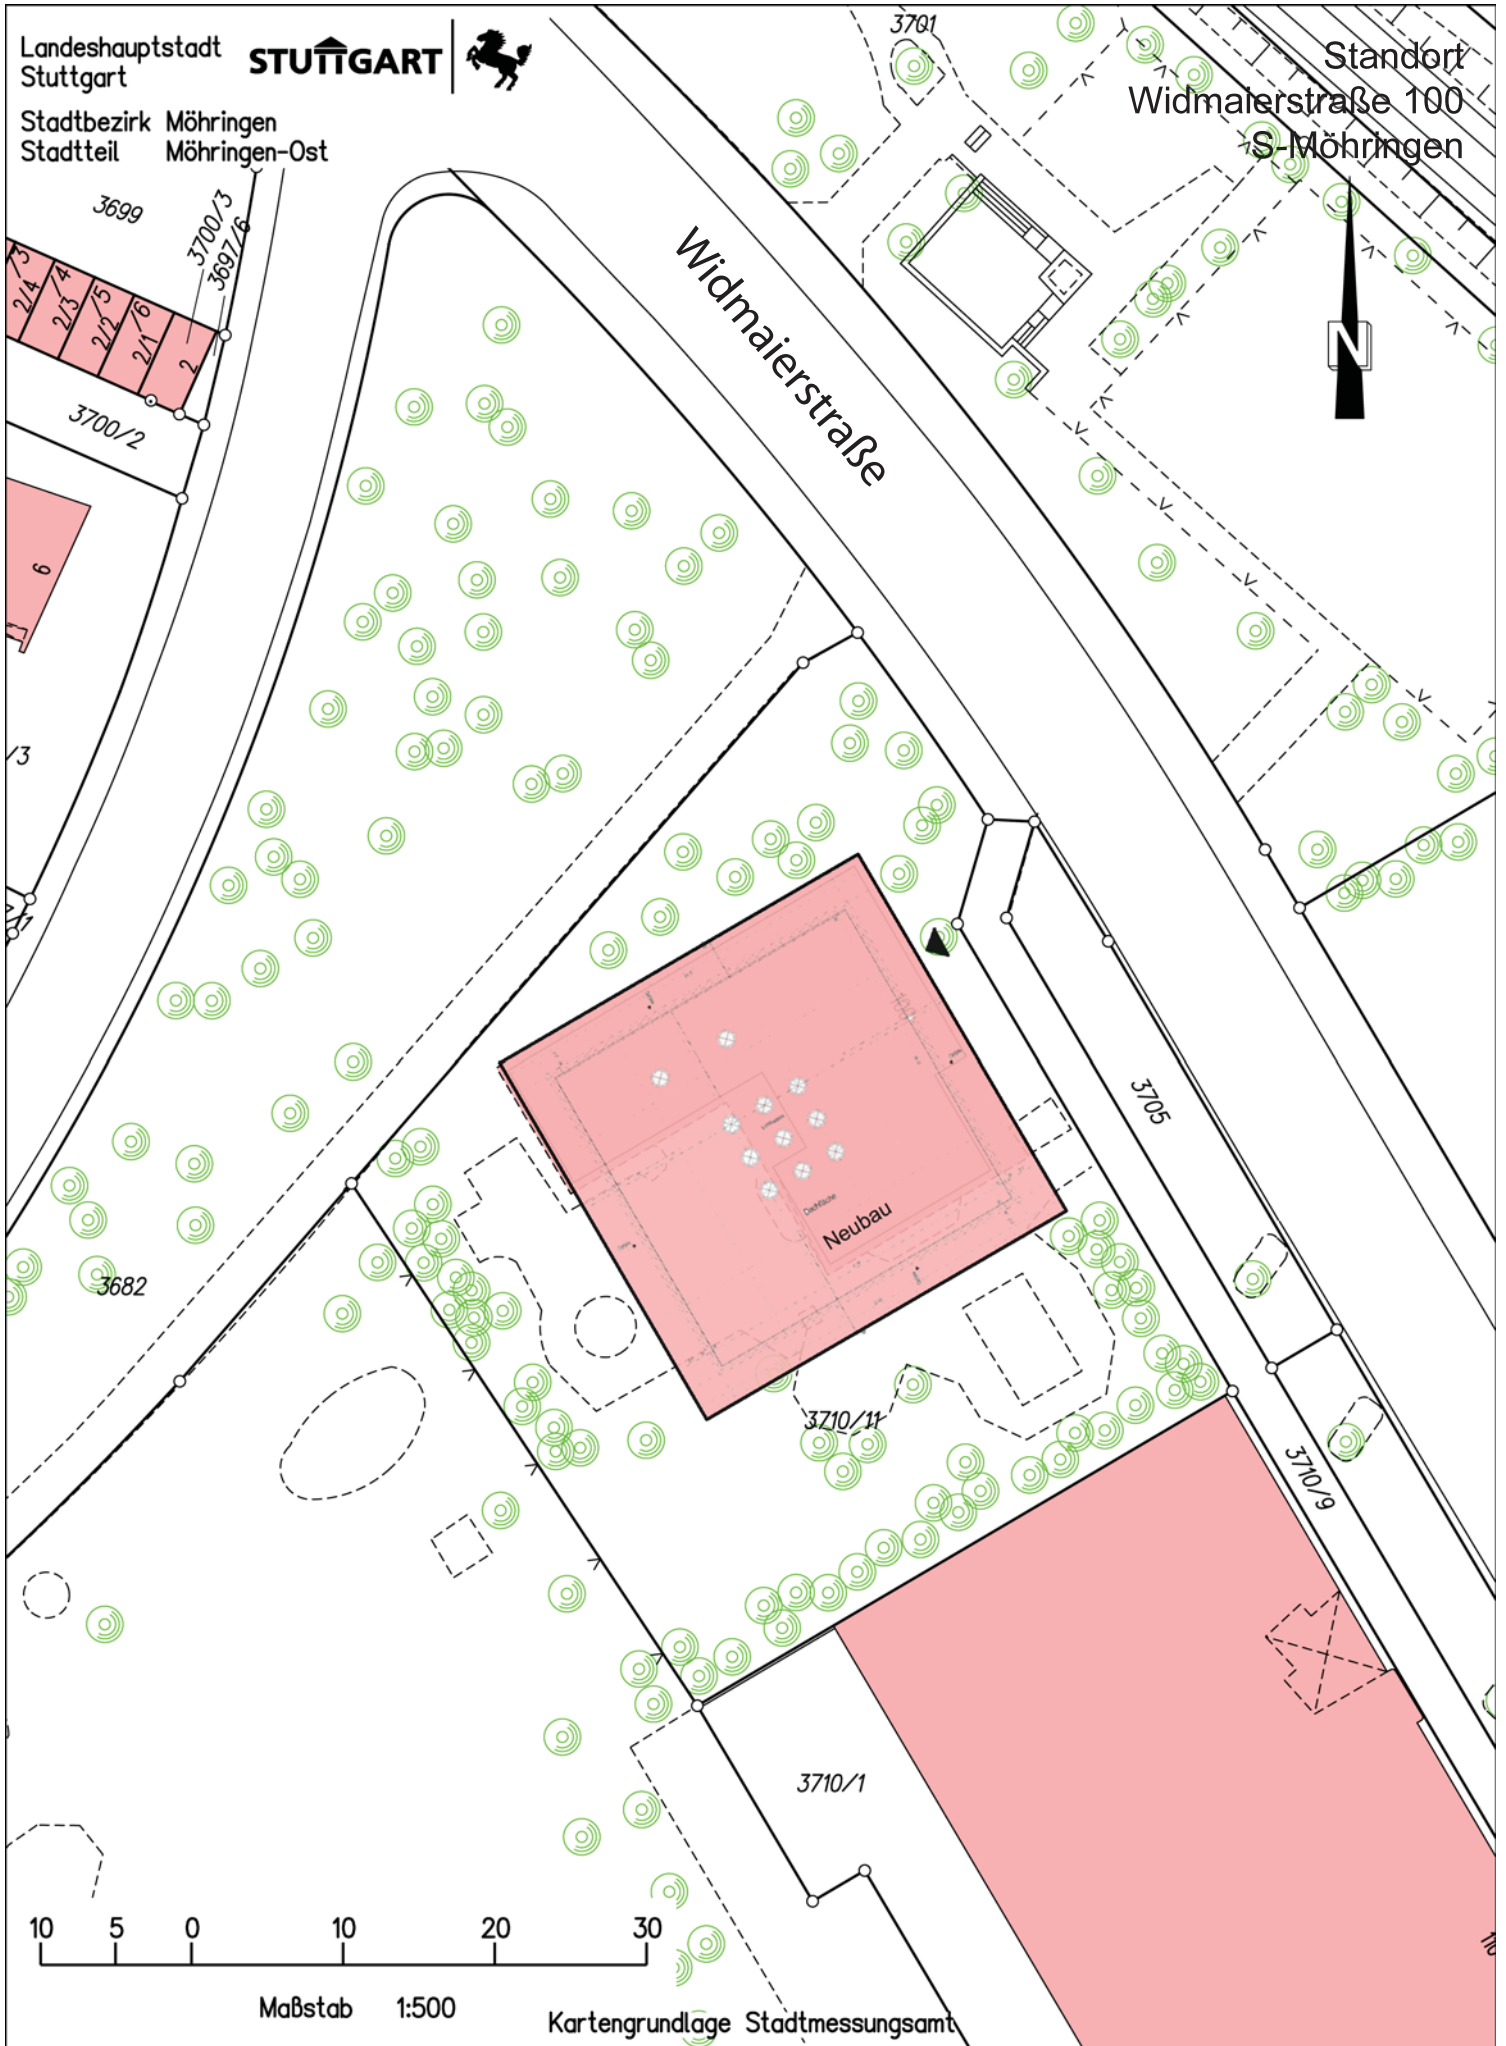

Maßstab 1:500

Kartengrundlage Stadtmessungsamt

Landeshauptstadt  
Stuttgart

**STUTTGART**



Stadtbezirk Mühlhausen  
Stadtteil Mönchfeld

Standort  
Welsweg 3  
S-Mühlhausen/Mönchfeld



384

388

388/1

383

Welsweg

Neubau

1

387/2

Str.


Birkenweg

387

10 5 0 10 20 30

Maßstab 1:500

Kartengrundlage Stadtmessungsamt

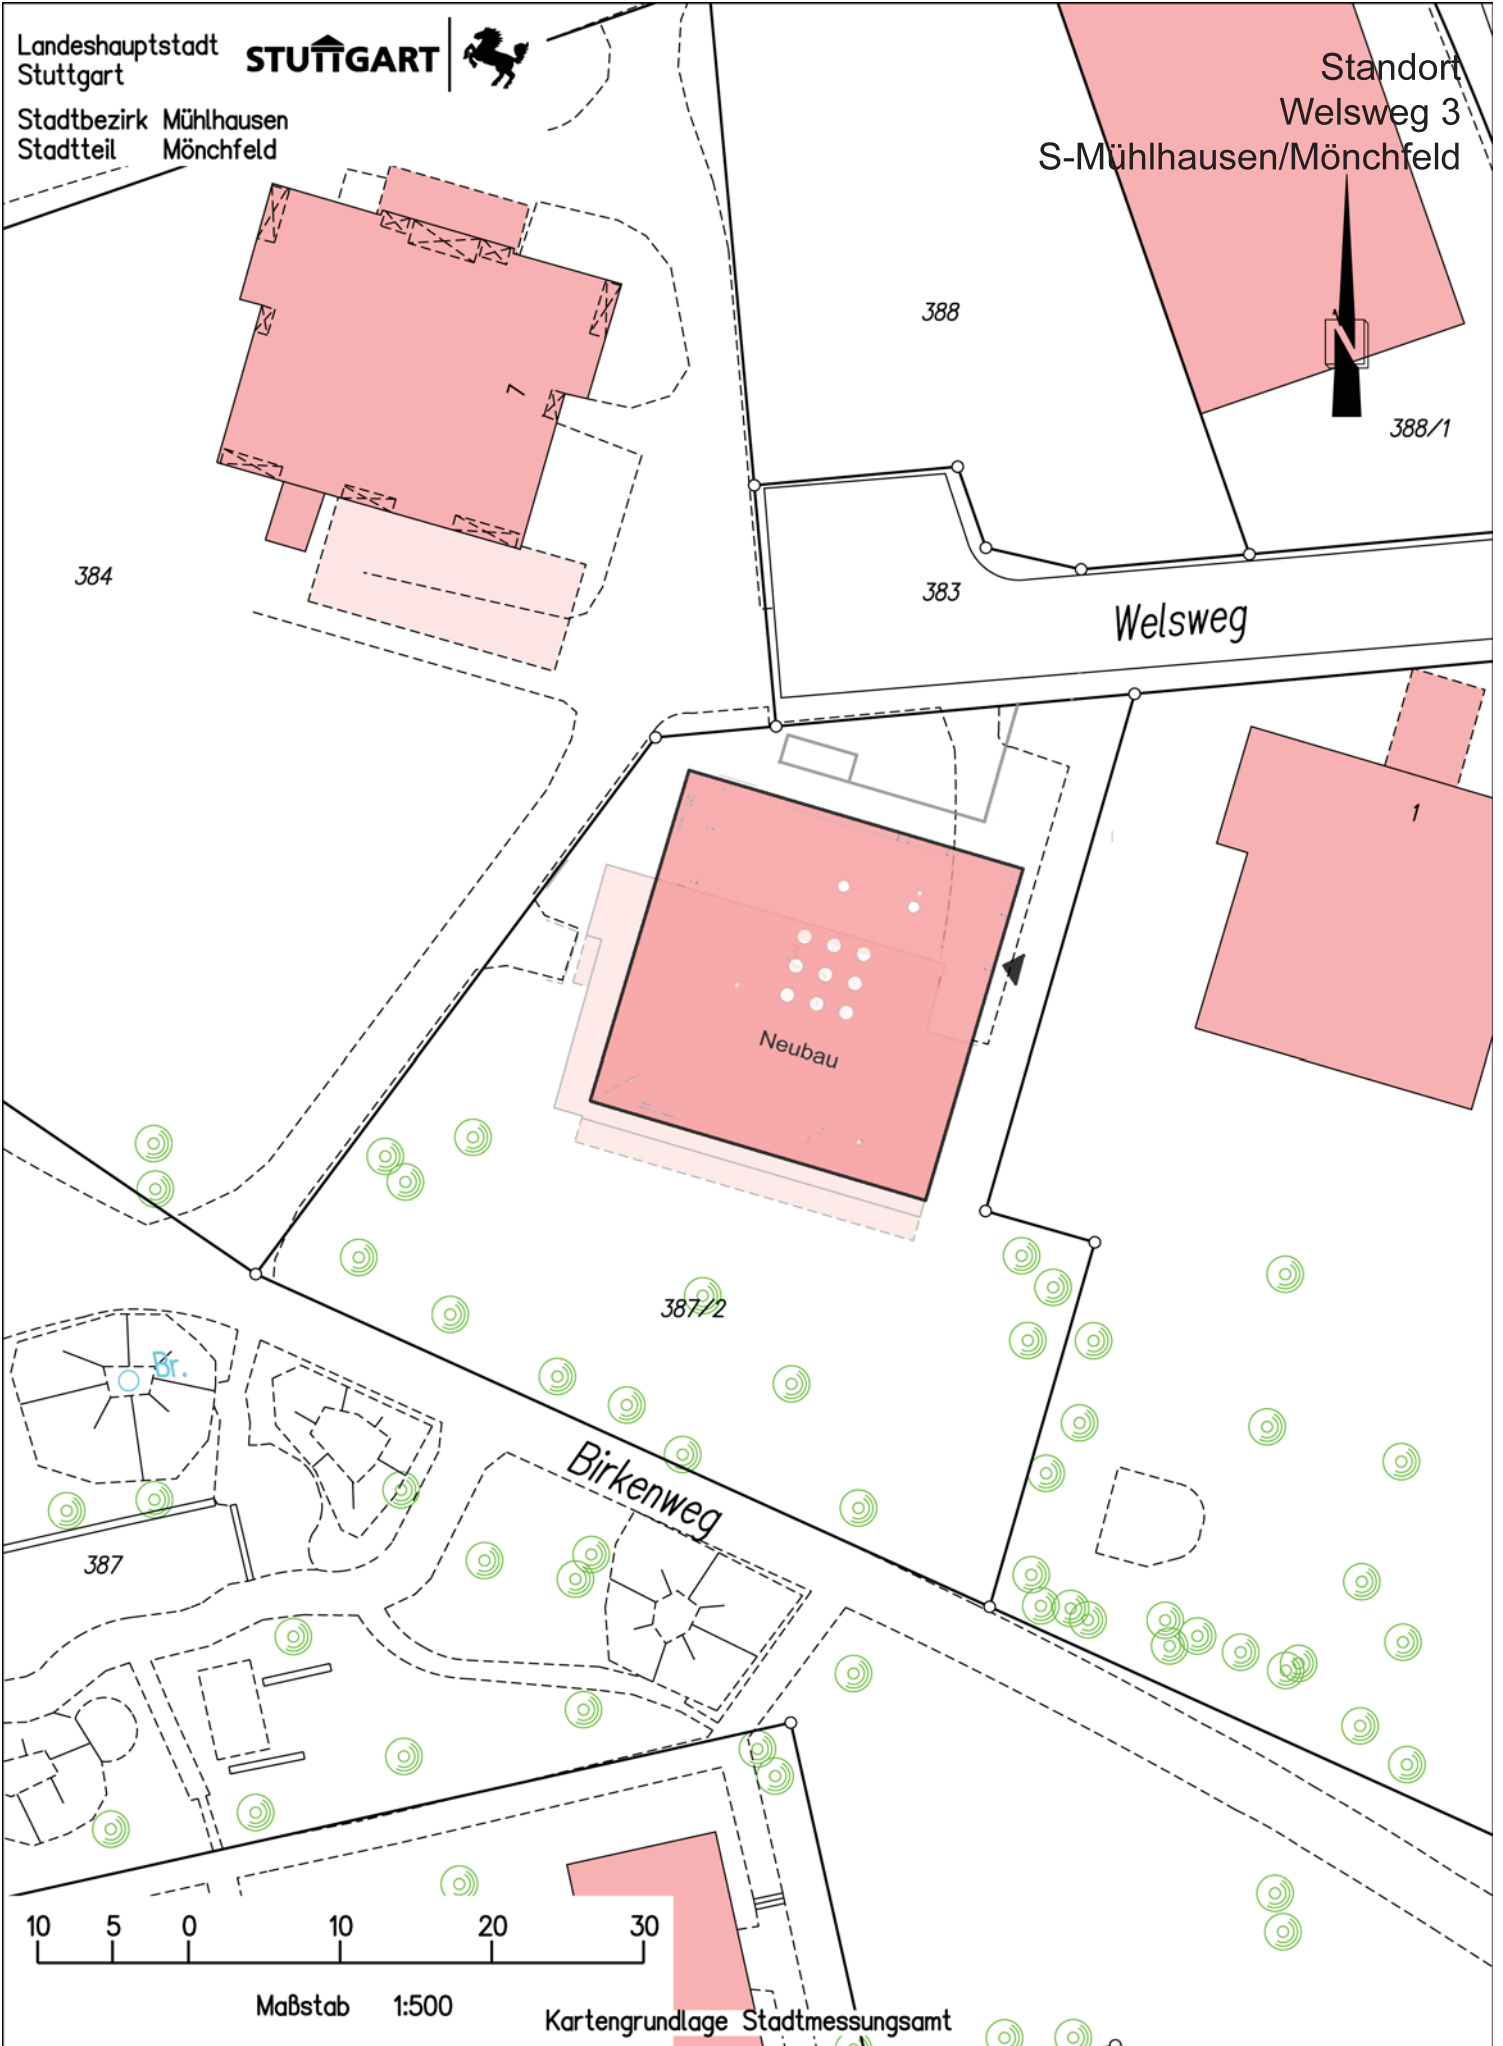

Landeshauptstadt  
Stuttgart


**STUTTGART**



Stadtbezirk Stammheim  
Stadtteil Stammheim-Mitte

Standort  
Burtenbachstraße 11  
S-Stammheim

Burtenbachstraße

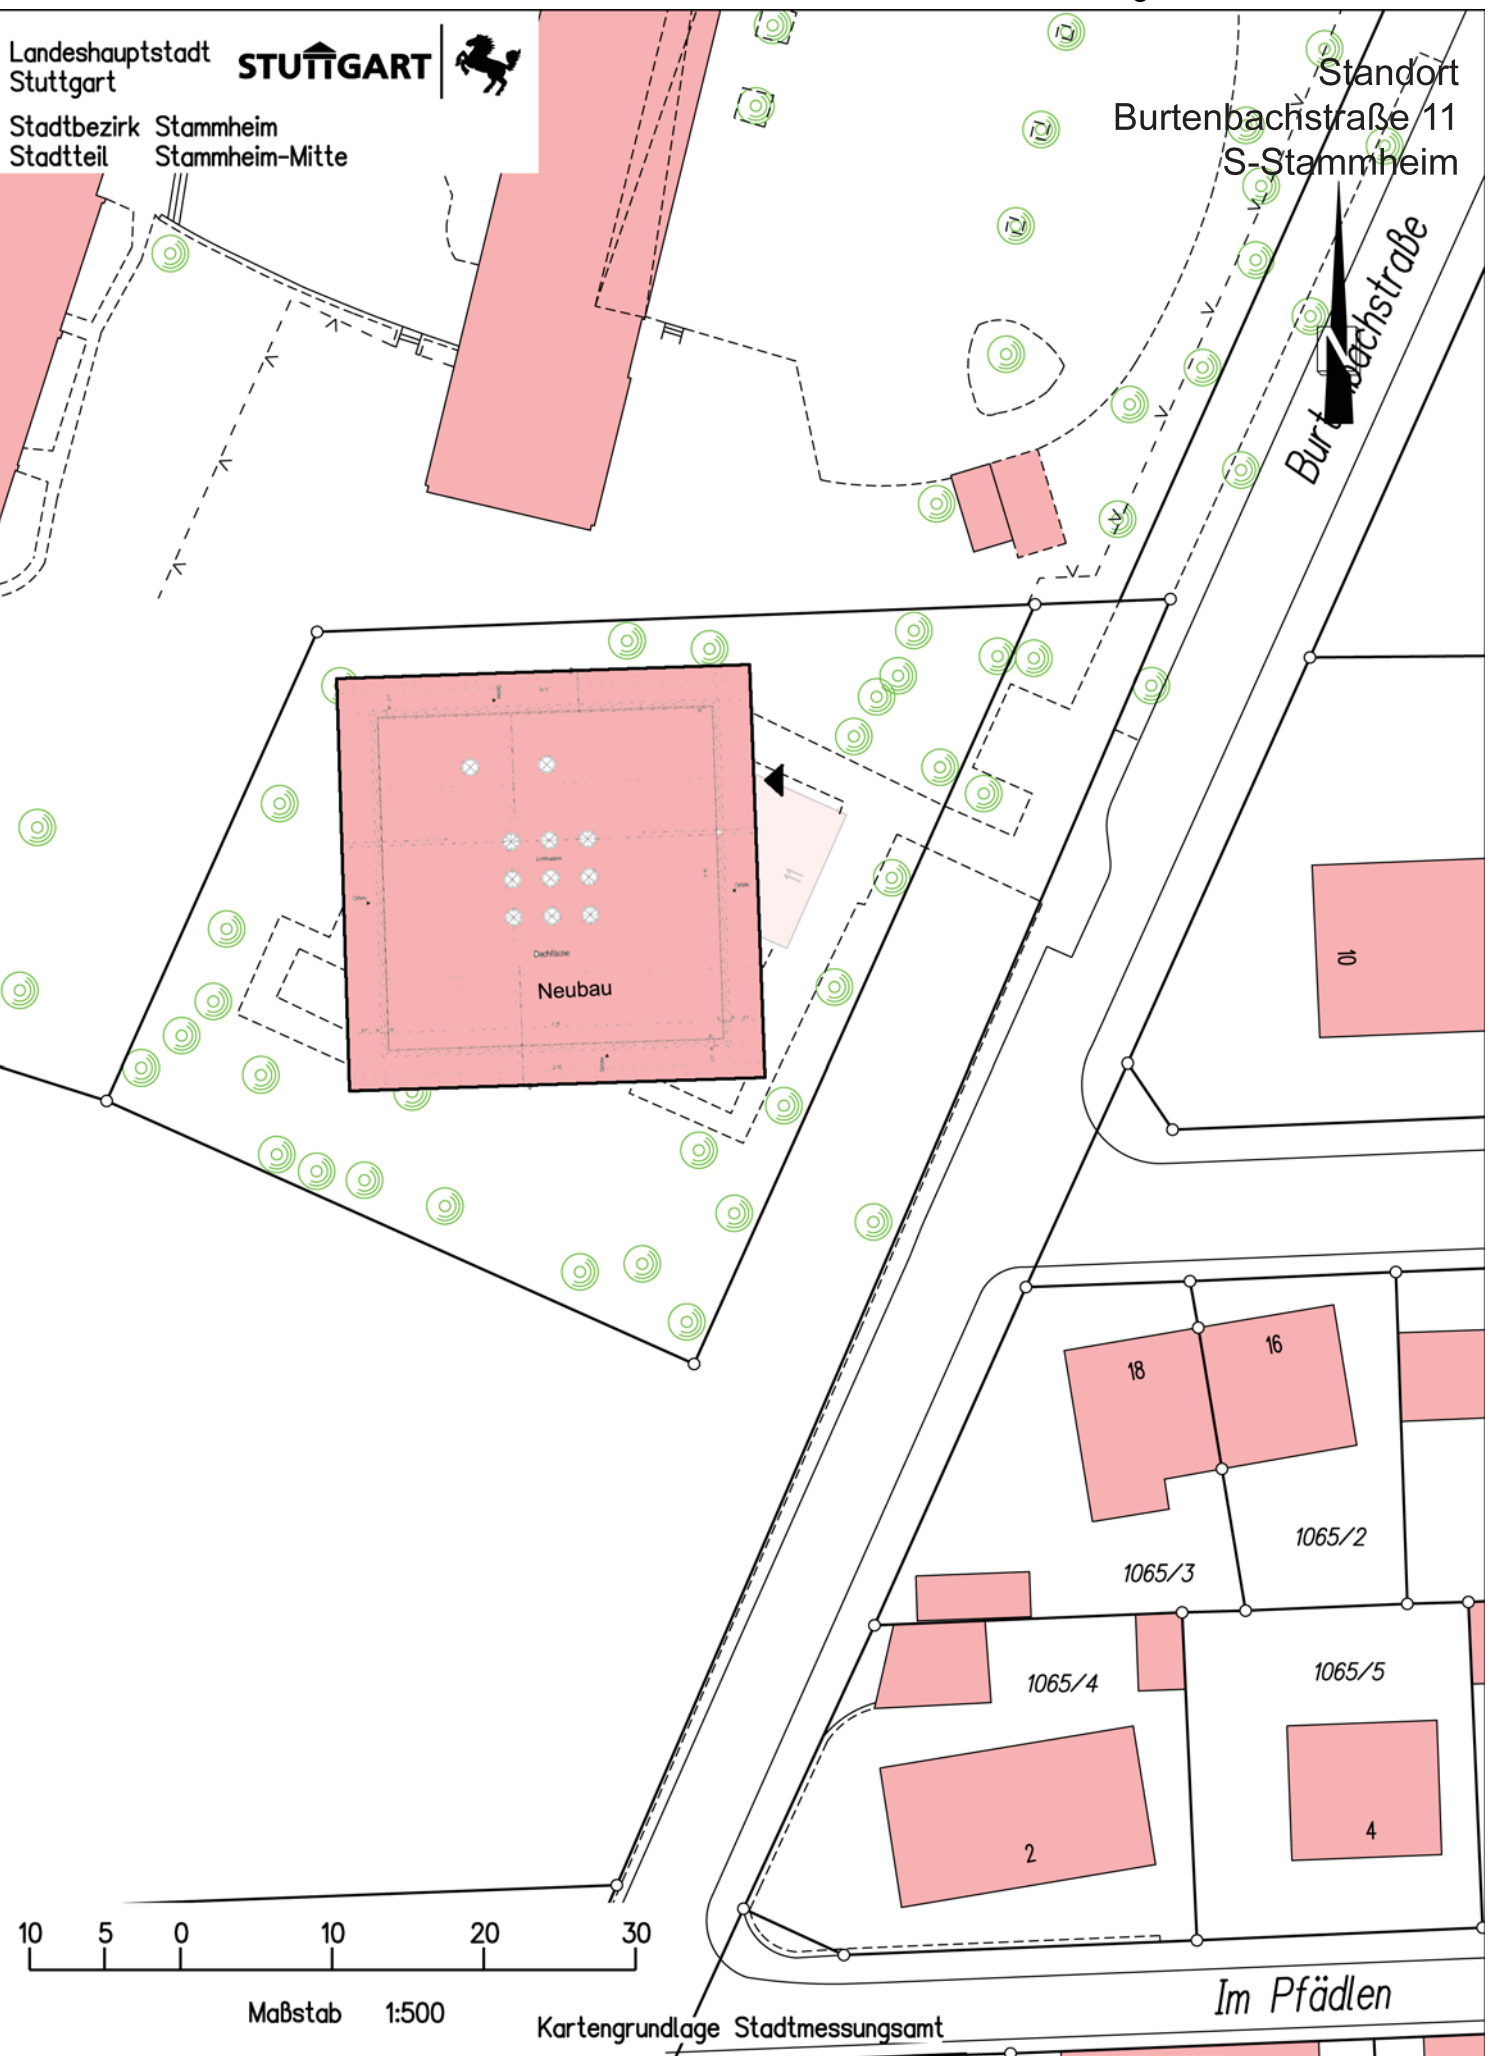

Kartengrundlage Stadtmessungsamt

Im Pfädlen

