


**Bebauungsplanentwurf (Verkleinerung)
 Uhlandshöhe / Waldorfschule
 im Stadtbezirk Stuttgart-Ost (Stgt 288)
 vom 14. September 2016/15. Februar 2017**

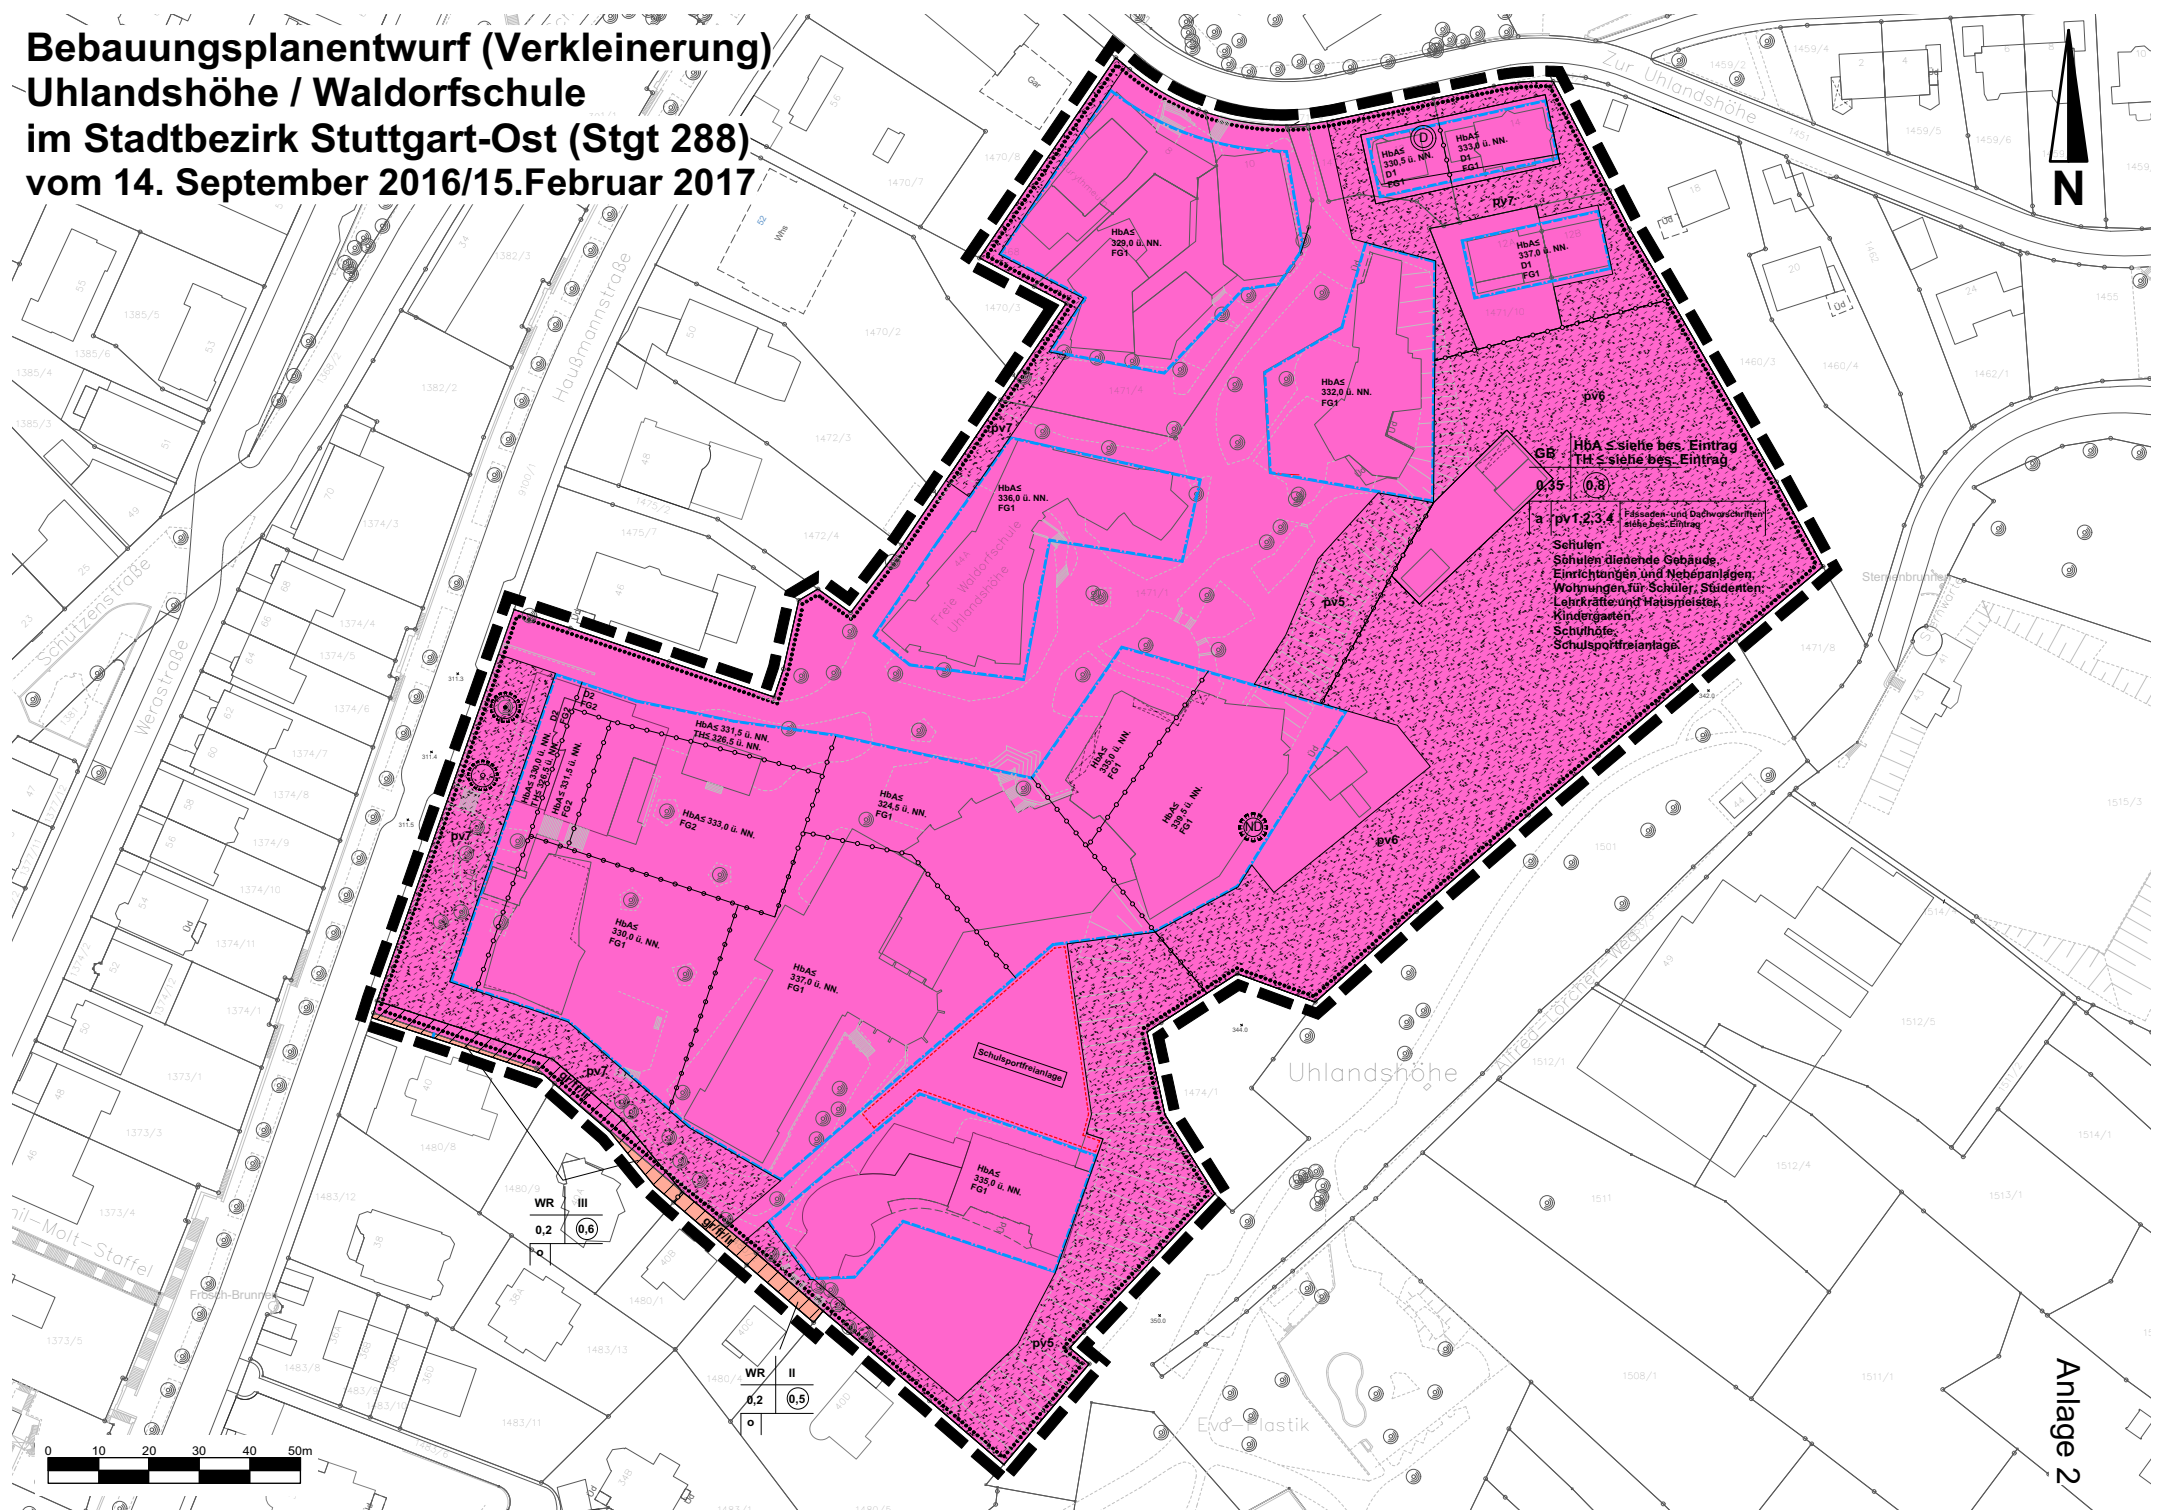

HBAS 311,5 u. NN, THS 326,5 u. NN
 HBAS 331,5 u. NN, THS 326,5 u. NN
 HBAS 333,0 u. NN, FG2
 HBAS 330,0 u. NN, FG1
 HBAS 337,0 u. NN, FG1
 HBAS 324,5 u. NN, FG1
 HBAS 339,0 u. NN, FG1
 HBAS 329,0 u. NN, FG1
 HBAS 335,0 u. NN, FG1
 HBAS 337,0 u. NN, D1, FG1
 HBAS 330,0 u. NN, D1, FG1
 HBAS 335,0 u. NN, D1, FG1
 HBAS 330,0 u. NN, D1, FG1
 HBAS 335,0 u. NN, D1, FG1

0,35 (0,8)
 a pvt.2.3.4 Fassade- und Dachvorschriften siehe Bes. Eintrag
Schulen
 Söhnen dienende Gebäude,
 Einrichtungen und Nebenanlagen
 Wohnungen für Schüler, Studenten,
 Lehrkräfte und Hausmeister,
 Kindergärten,
 Schulhöfe,
 Sportfreianlagen

WR III
0,2 (0,6)

WR II
0,2 (0,5)

