


Nobileweg 18, S-Stammheim


Blatt 1/2

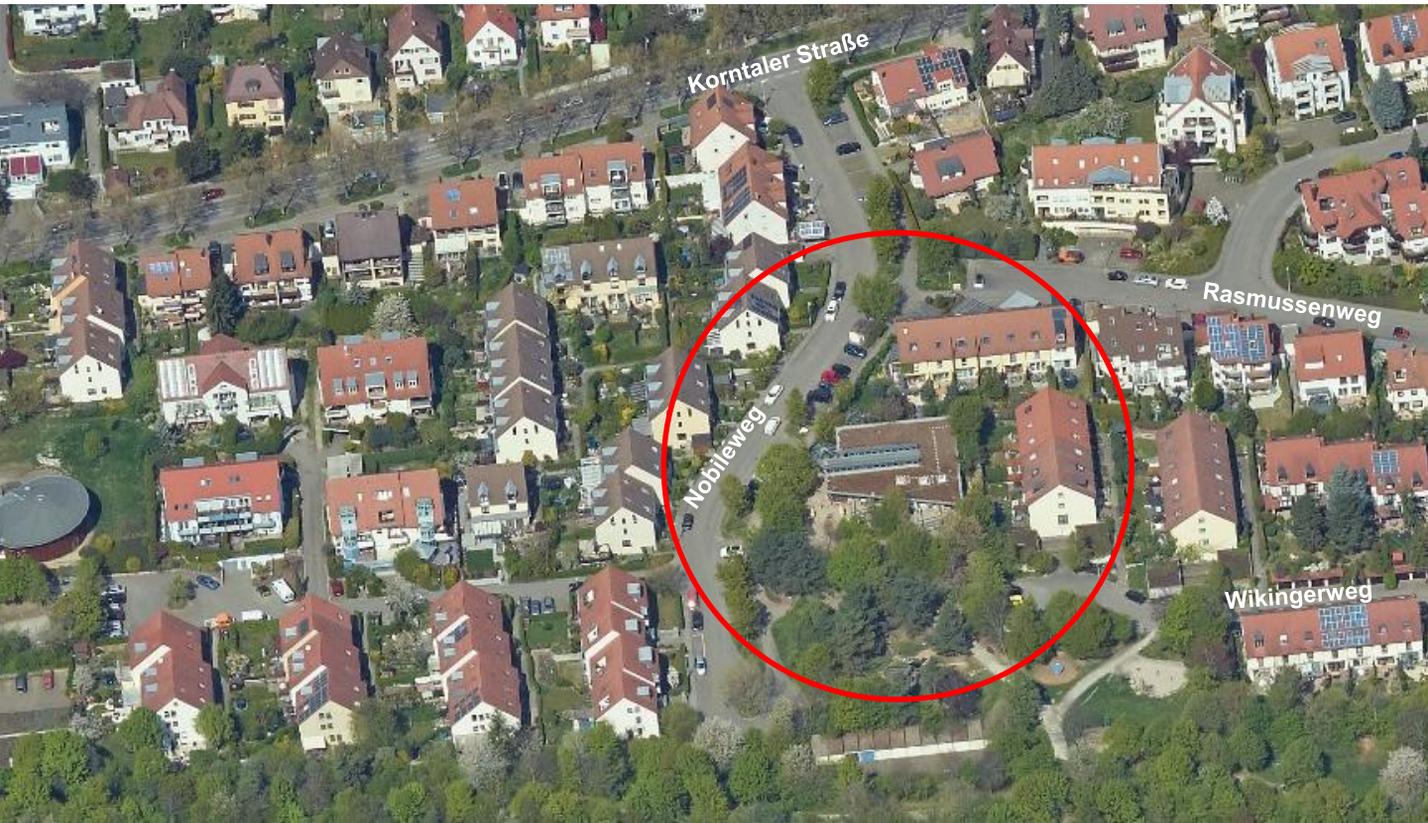

© LHS Stadtmessungsamt

Grundstücksinformationen

Gemarkung:	Stammheim	Abriss Bestandsgebäude:	<input checked="" type="checkbox"/> Ja	<input type="checkbox"/> Nein
Flurstück:	592 / 1	Grundstück Eigentum LHS:	<input checked="" type="checkbox"/> Ja	<input type="checkbox"/> Nein
Flurstücksfläche:	1.556 m ²	Altlasten laut AfU SIAS:	<input type="checkbox"/> Ja	<input checked="" type="checkbox"/> Nein
B-Plan:	1986 / 4 WA Allg. Wohngebiet GRZ 0,30 / GFZ 0,70 2 Vollgeschosse	Baumschutzsatzung:	<input type="checkbox"/> Ja	<input checked="" type="checkbox"/> Nein
Bestandsgebäude:	Baujahr 1988, BGF 342 m ²	Überschwemmungsgebiet:	<input type="checkbox"/> Ja	<input checked="" type="checkbox"/> Nein
Flächennutzungsplan:	Wohnbaufläche			

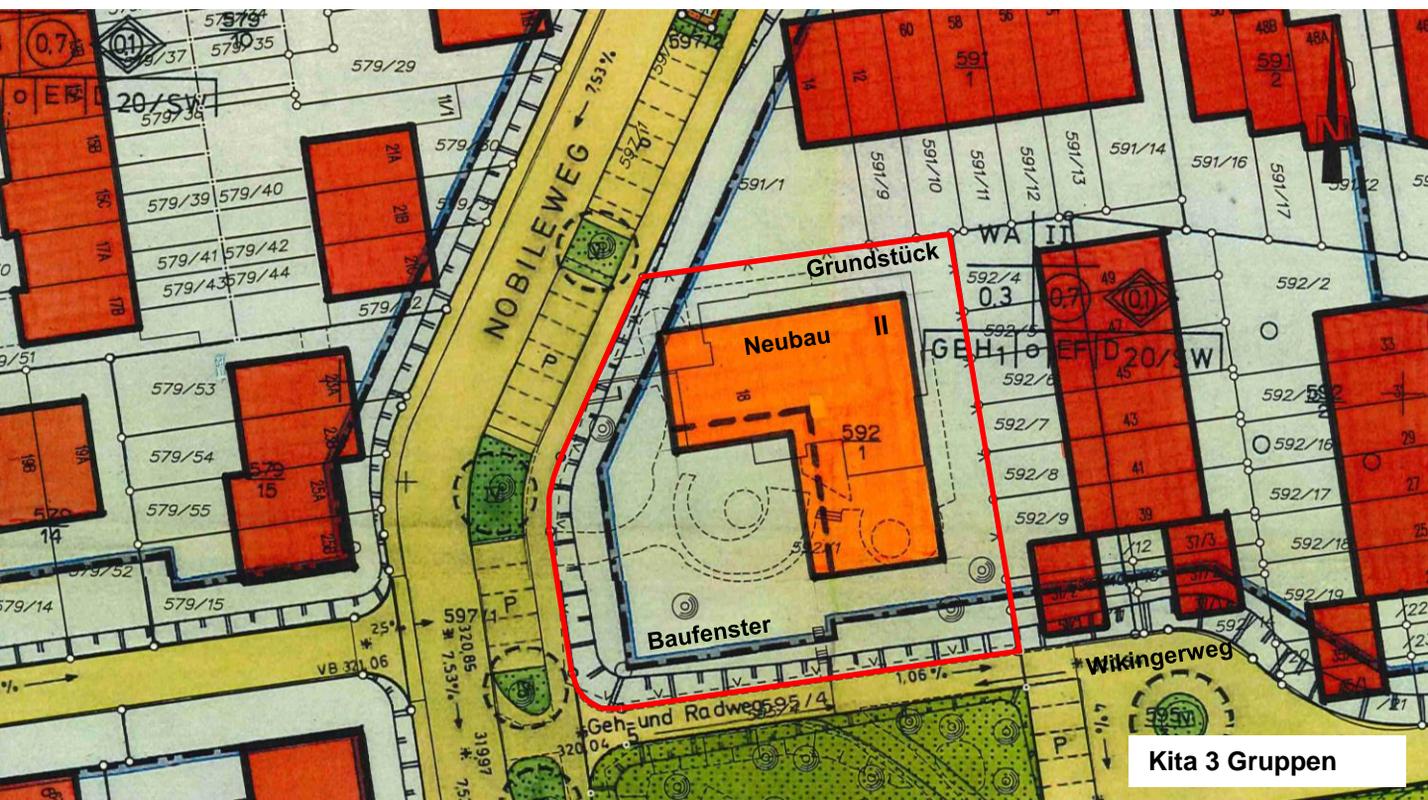

© Planuntersuchung Hochbauamt,
Kartengrundlage: LHS Stadtmessungsamt

Planungsinformationen

Nutzung: Kita max. 3-gruppige Einrichtung

Zahl der Geschosse: 2 Vollgeschosse, Teilunterkellerung

Außenspielfläche ausreichend: Ja Nein

Ausweichquartier notwendig: Ja Nein