



Innenbereich - Schwieberdinger Straße:

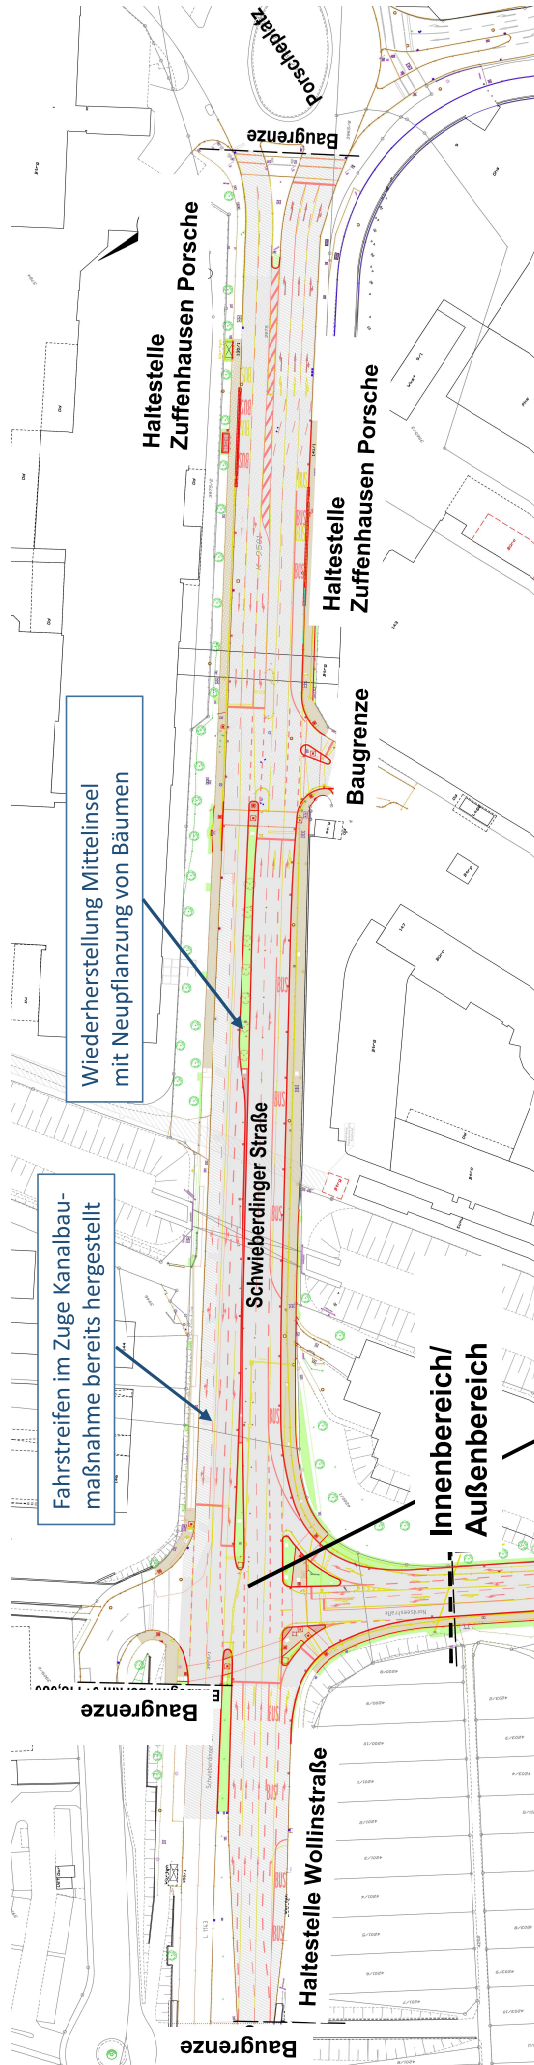

Anlage 2 zur GRDRs 185/2021

Lageplan Innenbereich

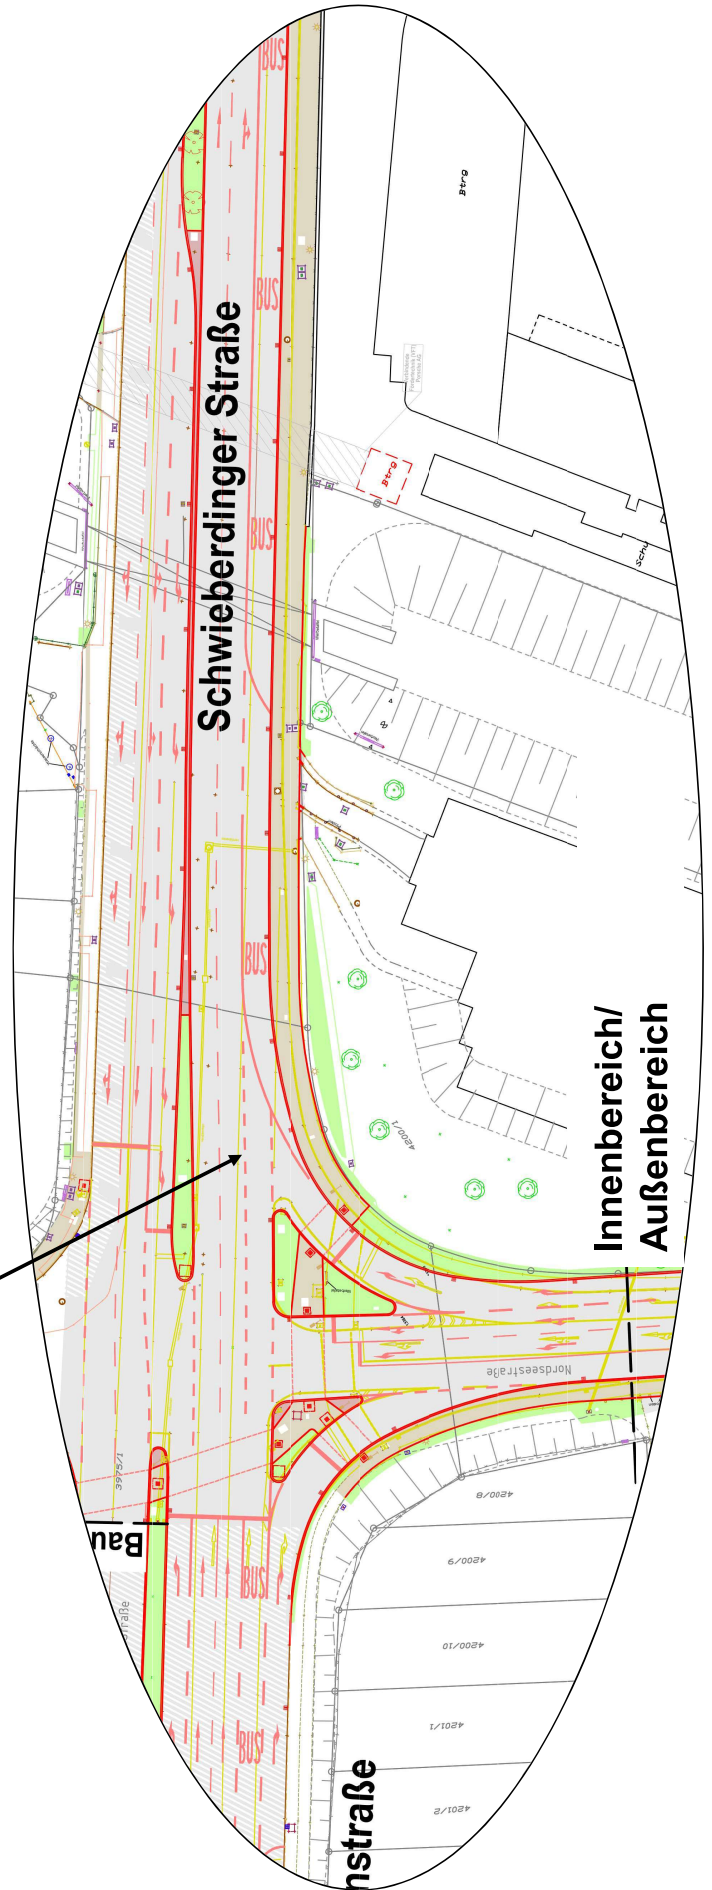

Innenbereich/
Außenbereich