


- × N 265.29 Höhen befestigtes Gelände (m. ü. NN)
 - N 265.67 Höhen unbefestigtes Gelände
 - Rb / Ru Randstein oben / Randstein unten
 - Mo / Mu Mauer oben / unten
 - Gebäudekante Überdachung / Auskragung
 - Unterkerllung
 - Straßenrand / Wegrand
 - Mauerkrone
 - Mauerfuß
 - Absperpfosten / Poller
 - Baum (Stamm- / Kronendurchm. in m)
 - Laubbaum / Nadelbaum
 - Baumfällung
 - geschützte Bäume
 - Lampe / Leitungsmast
 - Zuwasser (Hydrant / Schieber (WS))
 - Schachdeckel (W)
 - Abwasser (Kanaldeckel (K) / Einlauf)
 - Baulinie
 - Bauverbot
 - Flurstücksgrenze berechnet
 - Bestand Wand
 - Neubau/Wiederaufbau Mauer
 - Neubau Betonwand
 - Leuchte Neubau
 - Leuchte Neubau Uplichts
 - Leuchte Bestand
- Bodenbeläge**
- Pflaster Granit
 - Pflaster Basalt
 - Wechselfpflaster Basalt
 - Naturstein mit Mörtel
 - Naturstein mit Erdfüllung
 - Gehwegplatten
 - Mörtel und Steinstufen
 - Mörtel
 - Beton
 - Betonplatten
 - Asphalt
 - Wassergebundene Decke
 - Steinsteller mit Kies
 - Steirabatte mit Mörtel
 - Kies
 - Rasen mit Kies
 - Entwässerungsschacht (Kontrollschacht)

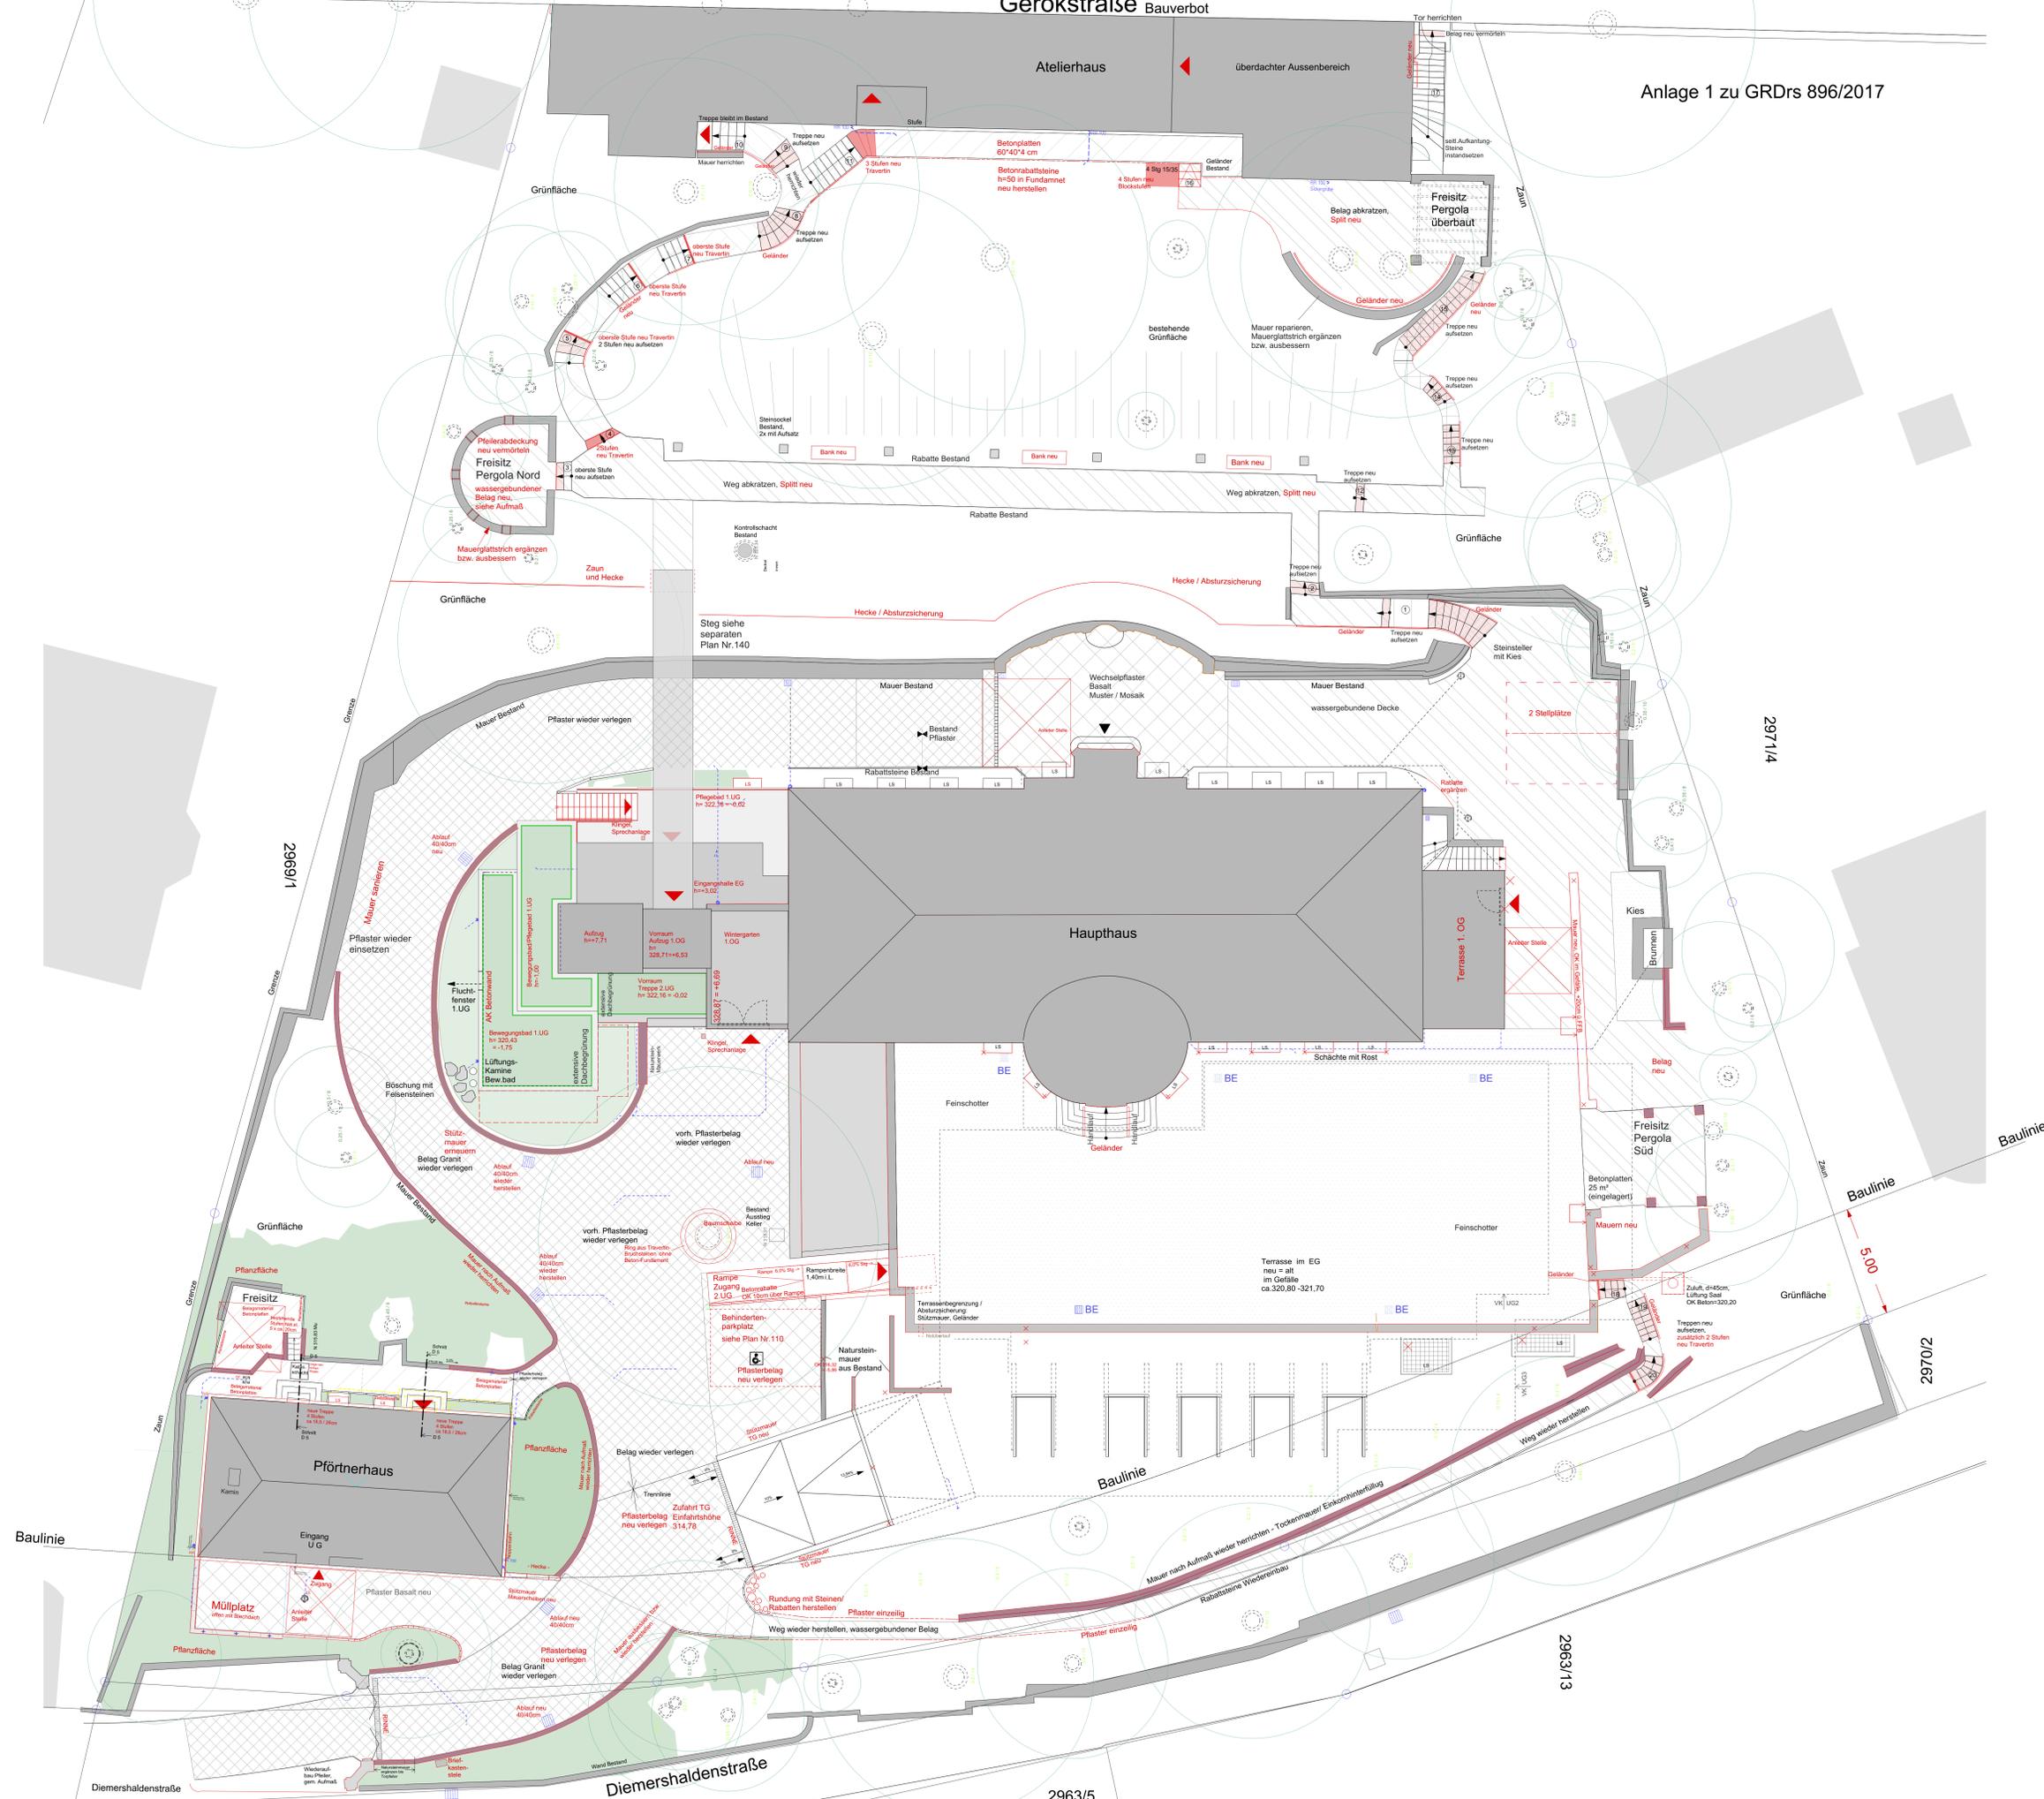

Index	Datum	gezeichnet	Änderung
An- und Umbau KINDER- UND JUGENDHOSPIZ Diemershaldenstr. 7 - 11, 70184 Stuttgart			
BAUHERR Ev. Hospiz Stiftung Stuttgart Büchsenstr. 33 70174 Stuttgart vertr. d. Ev. Kirchenpflege Stuttgart Herr H. Beck Büchsenstr. 33 70174 Stuttgart			
ARCHITEKT MUEHLEISEN + PARTNER Planungsgesellschaft mbH Chemnitzstr. 17 70897 Stuttgart Tel. 0711-72624-0 Fax 0711-72624-90 info@muehleisen-partner.de			
Copyright by MUEHLEISEN + PARTNER ©2012			
Treppen, Wege, Mauern			
Innenliegende WCs, Bäder und Küchen werden nach DIN 18017 über Dach entlüftet.			
DATUM	PLAN NR. INDEX	MASSTAB	GEZEICHNET
16.02.2017	XX A	1:100	schwügs