


Grundriss Untergeschoss

Projekt:
 Neubau einer 6-gruppigen TfK
 Meluner Straße 20
 70569 Stuttgart - Vaihingen


Planung:
 Schlude Ströhle Richter
 Architekten BDA

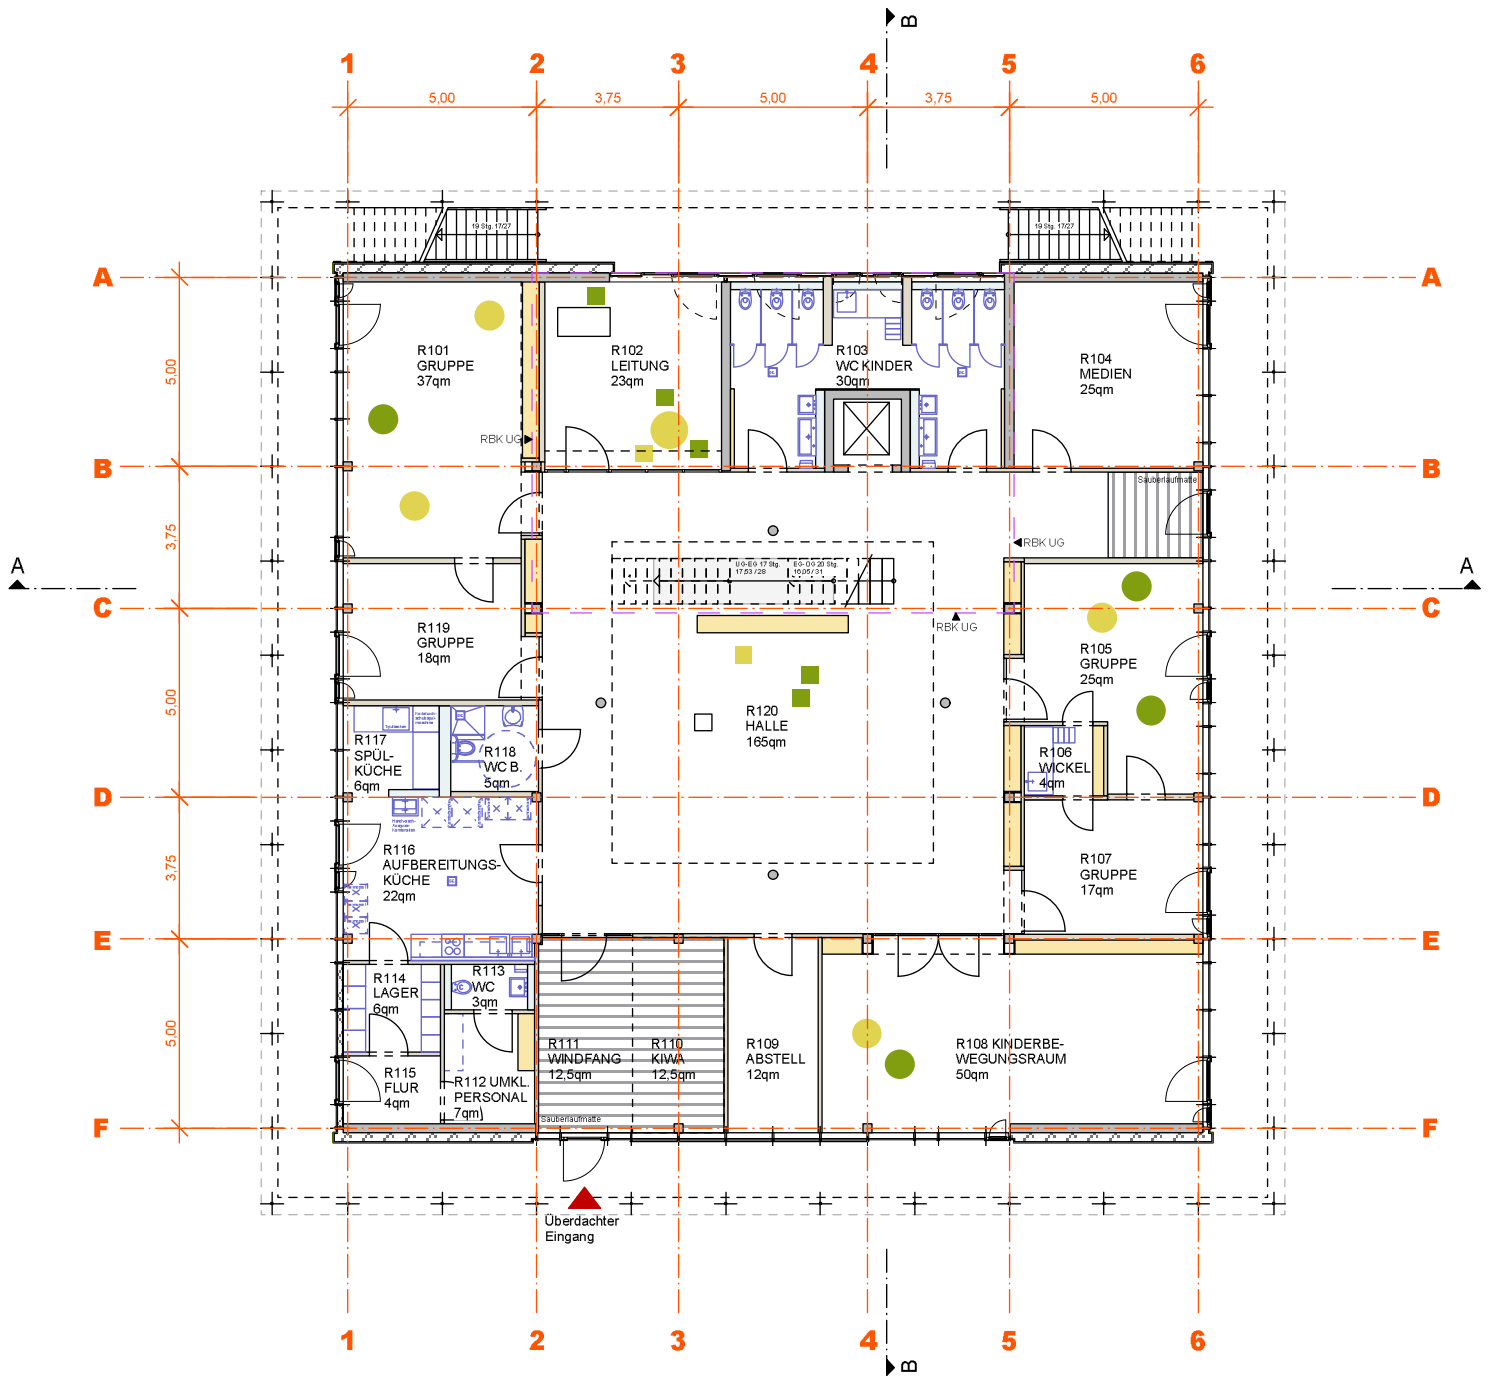

Grundriss Erdgeschoss

Projekt:
 Neubau einer 6-gruppigen TFK
 Meluner Straße 20
 70569 Stuttgart - Vaihingen


Planung:
 Schlude Ströhle Richter
 Architekten BDA

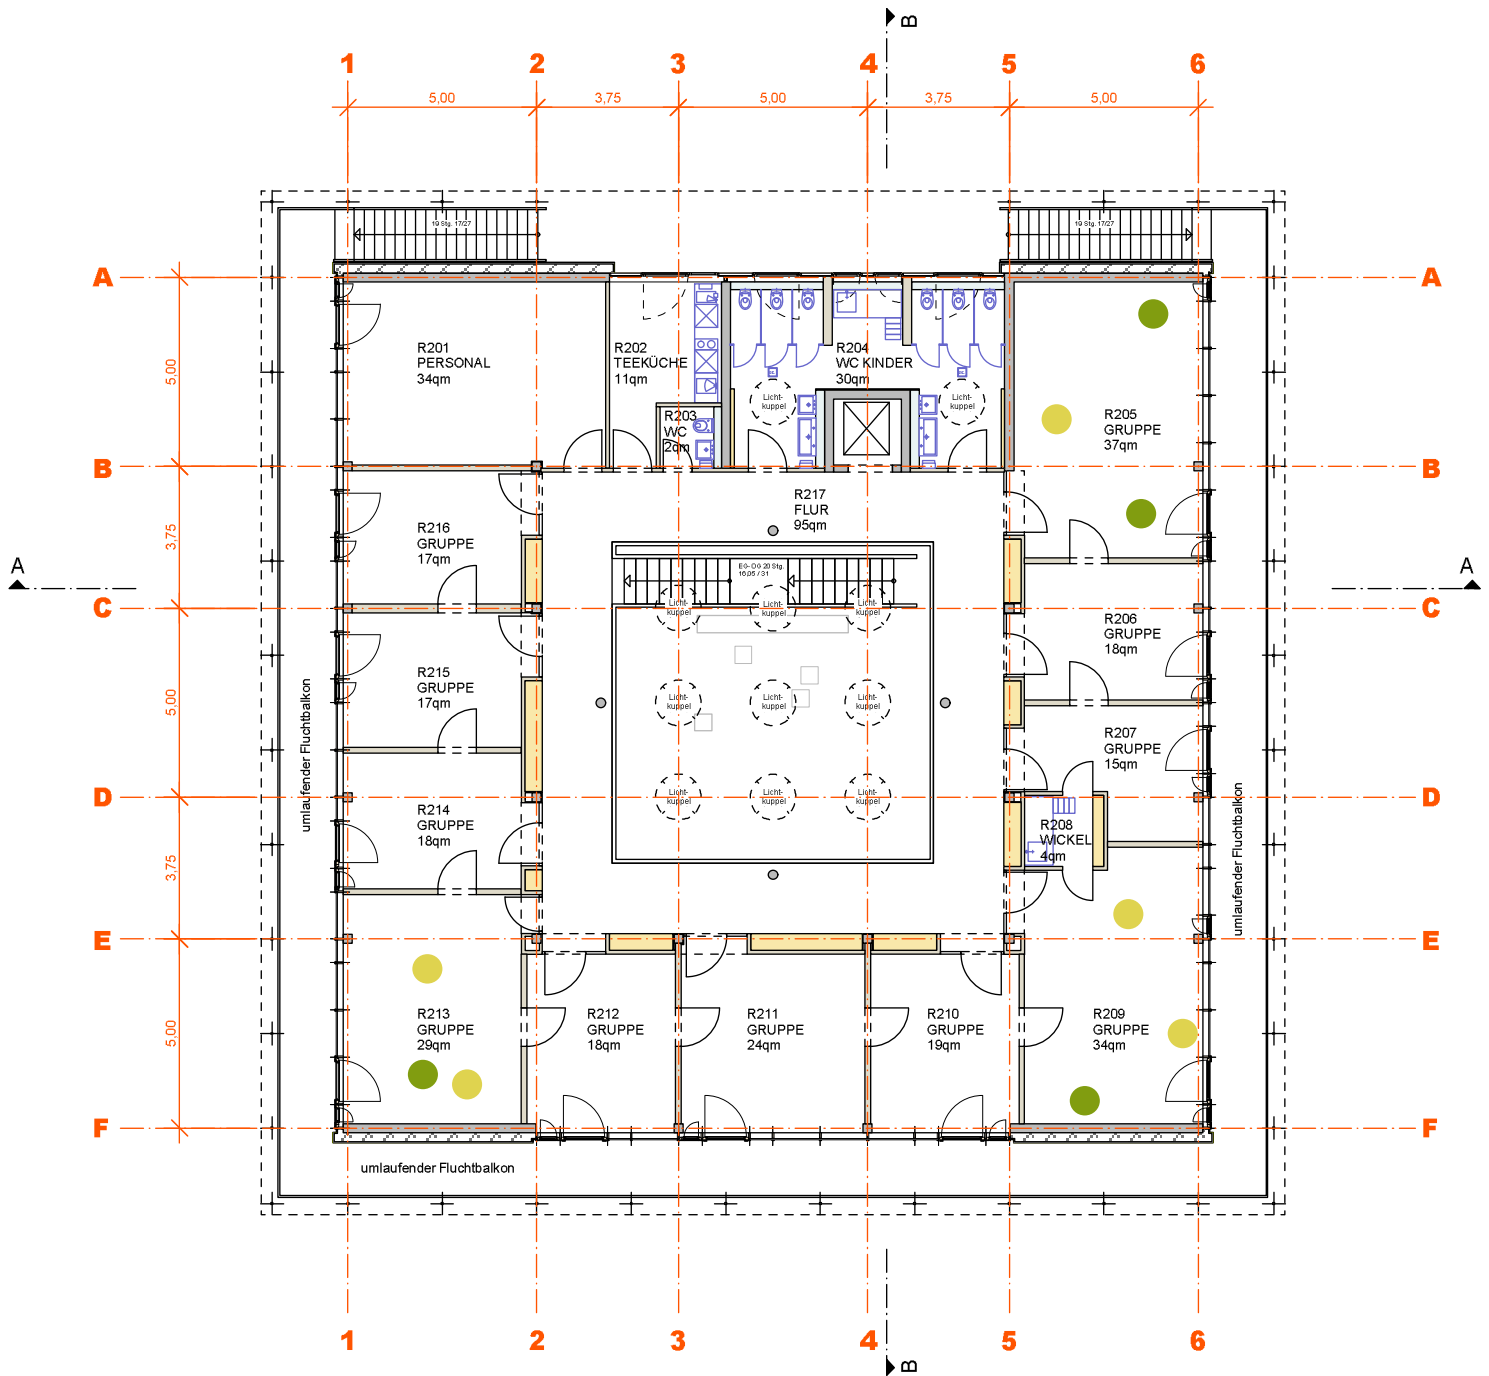

Grundriss Obergeschoss

Projekt:
 Neubau einer 6-gruppigen TfK
 Meluner Straße 20
 70569 Stuttgart - Vaihingen



Planung:
 Schlude Ströhle Richter
 Architekten BDA

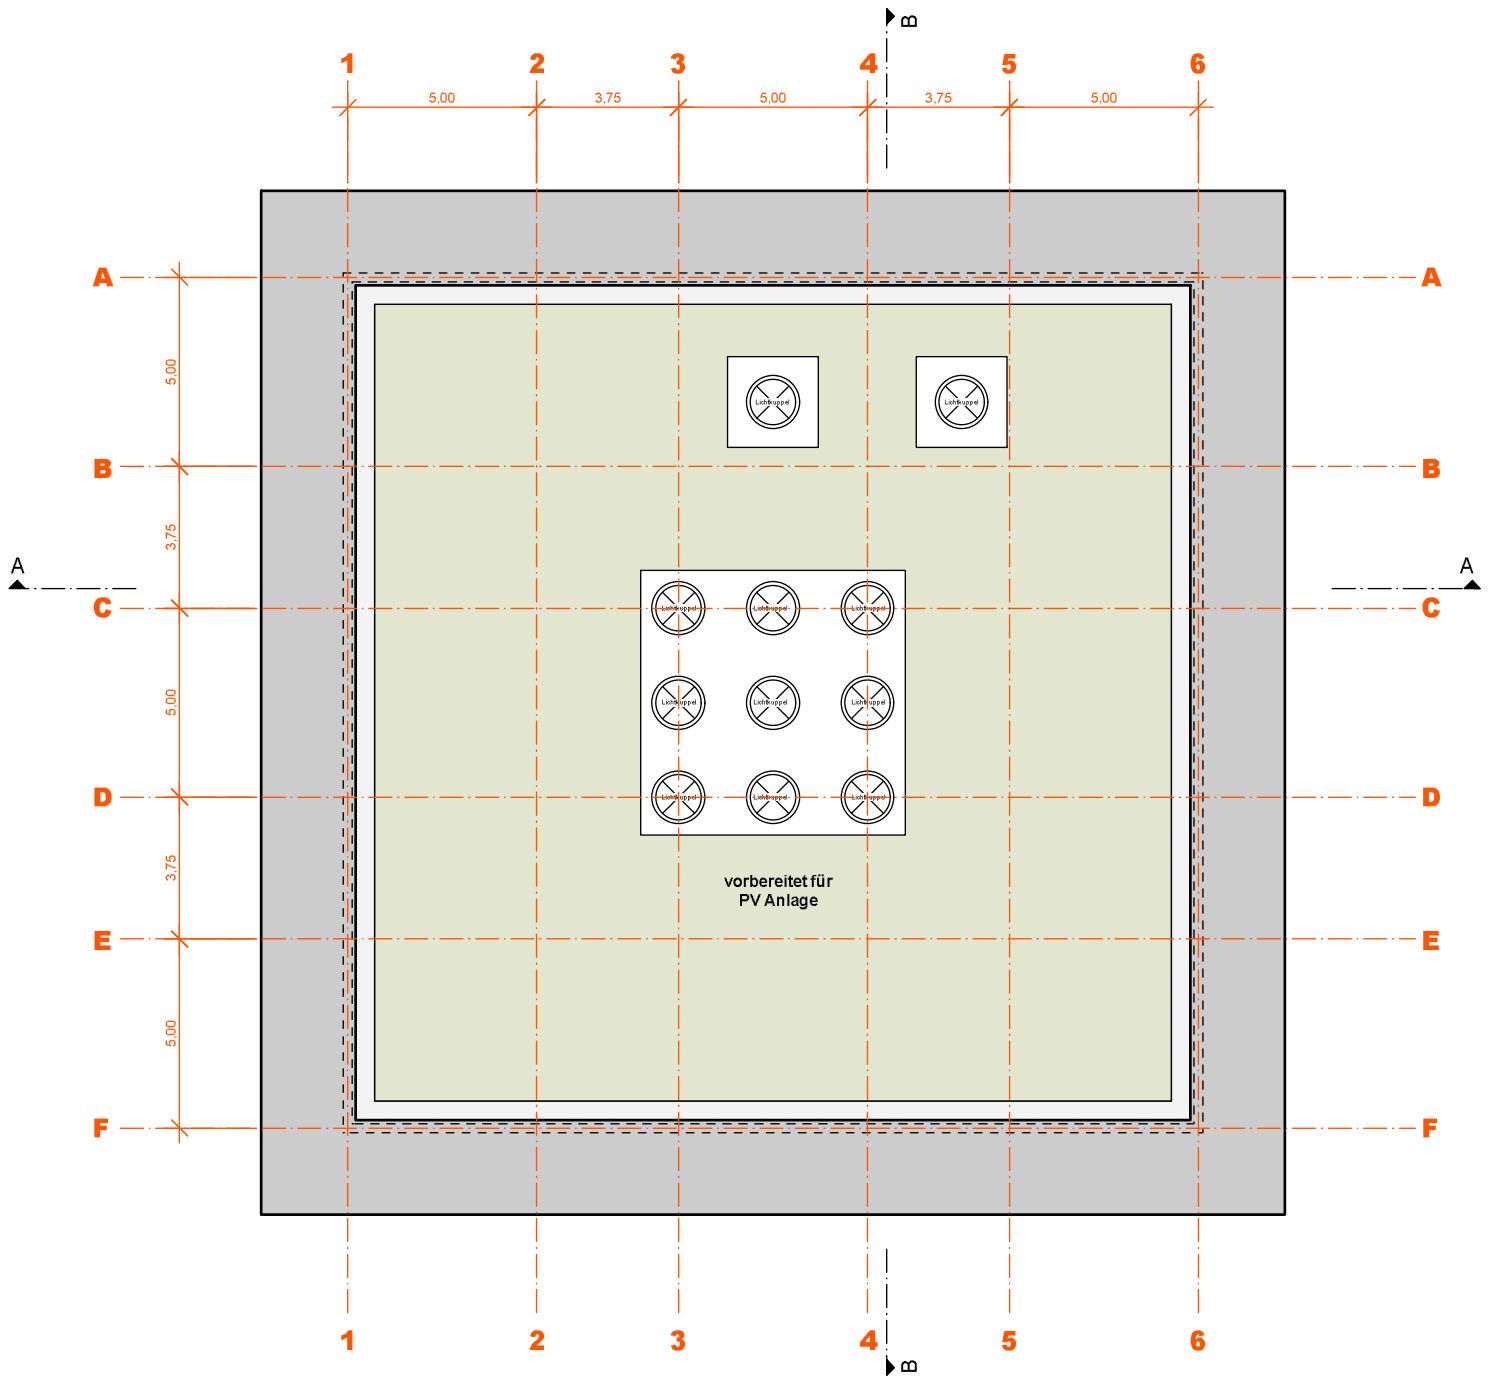

Grundriss Dachaufsicht

Projekt:
 Neubau einer 6-gruppigen TFK
 Meluner Straße 20
 70569 Stuttgart - Vaihingen



Planung:
 Schlude Ströhle Richter
 Architekten BDA

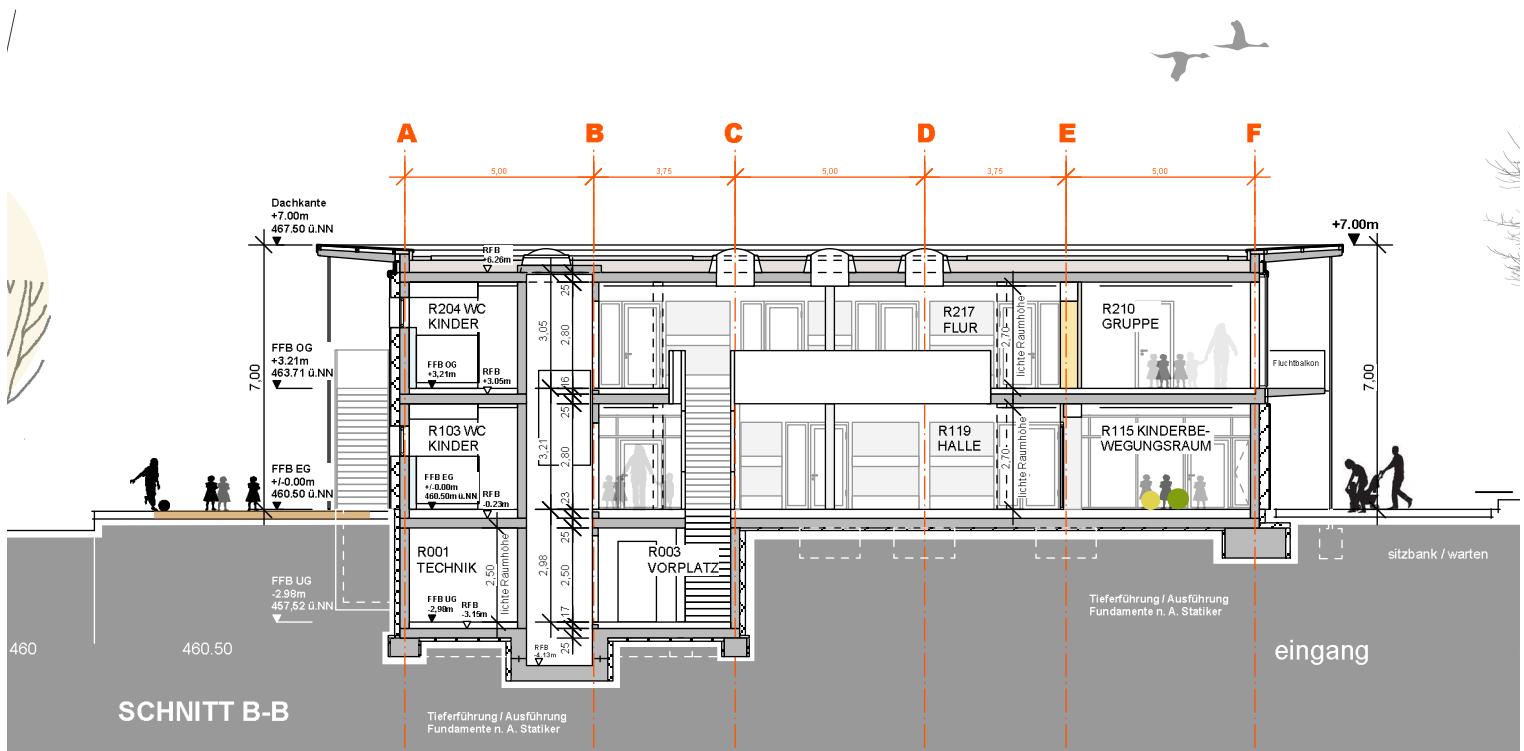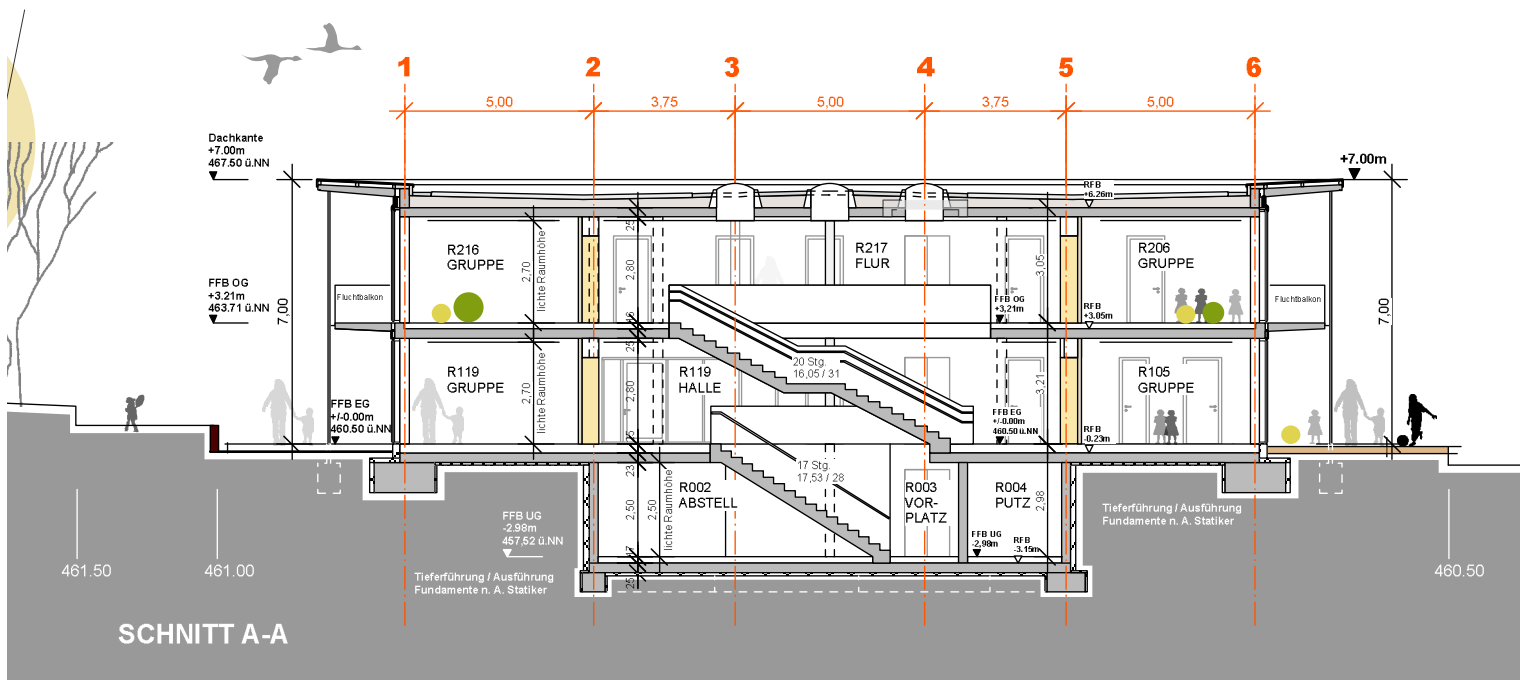

Schnitte

Projekt:
 Neubau einer 6-gruppigen TFK
 Melner Straße 20
 70569 Stuttgart - Vaihingen



Planung:
 Schlude Ströhle Richter
 Architekten BDA

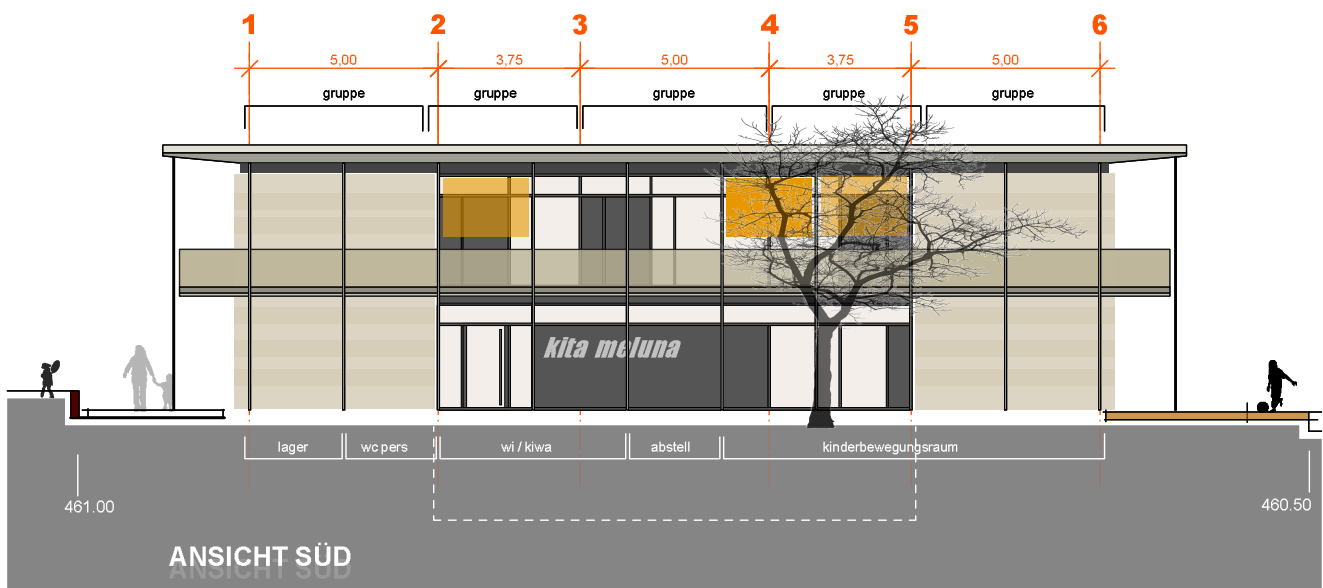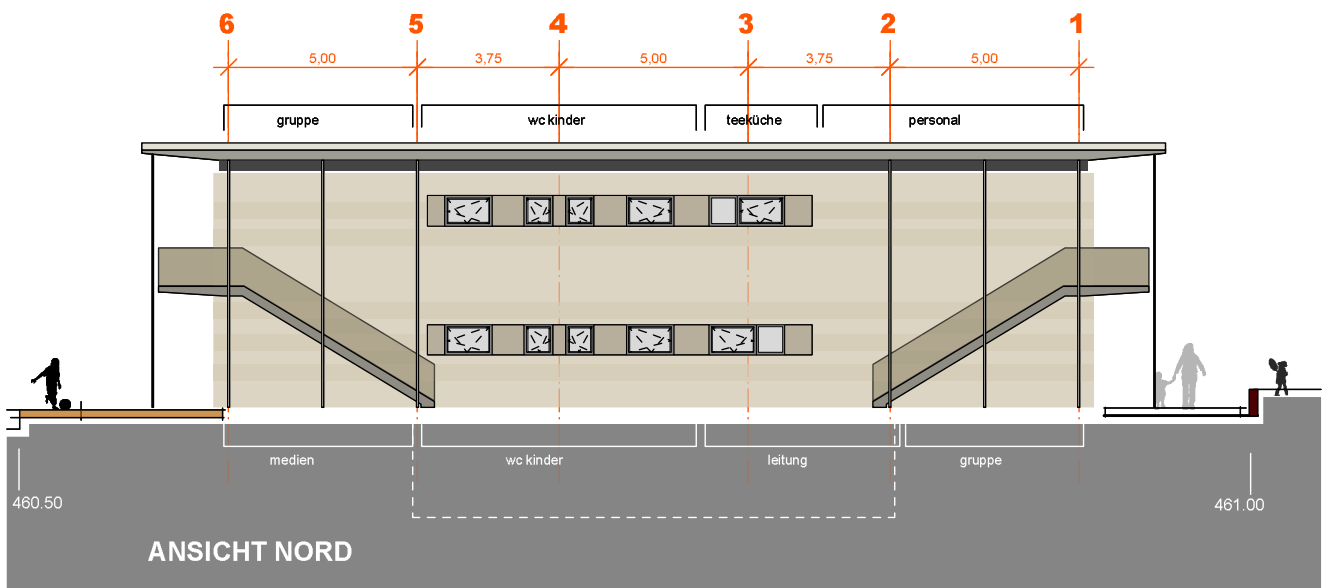

Ansichten Nord / Süd

Projekt:
 Neubau einer 6-gruppigen TFK
 Meluner Straße 20
 70569 Stuttgart - Vaihingen

Planung:
 Schlude Ströhle Richter
 Architekten BDA

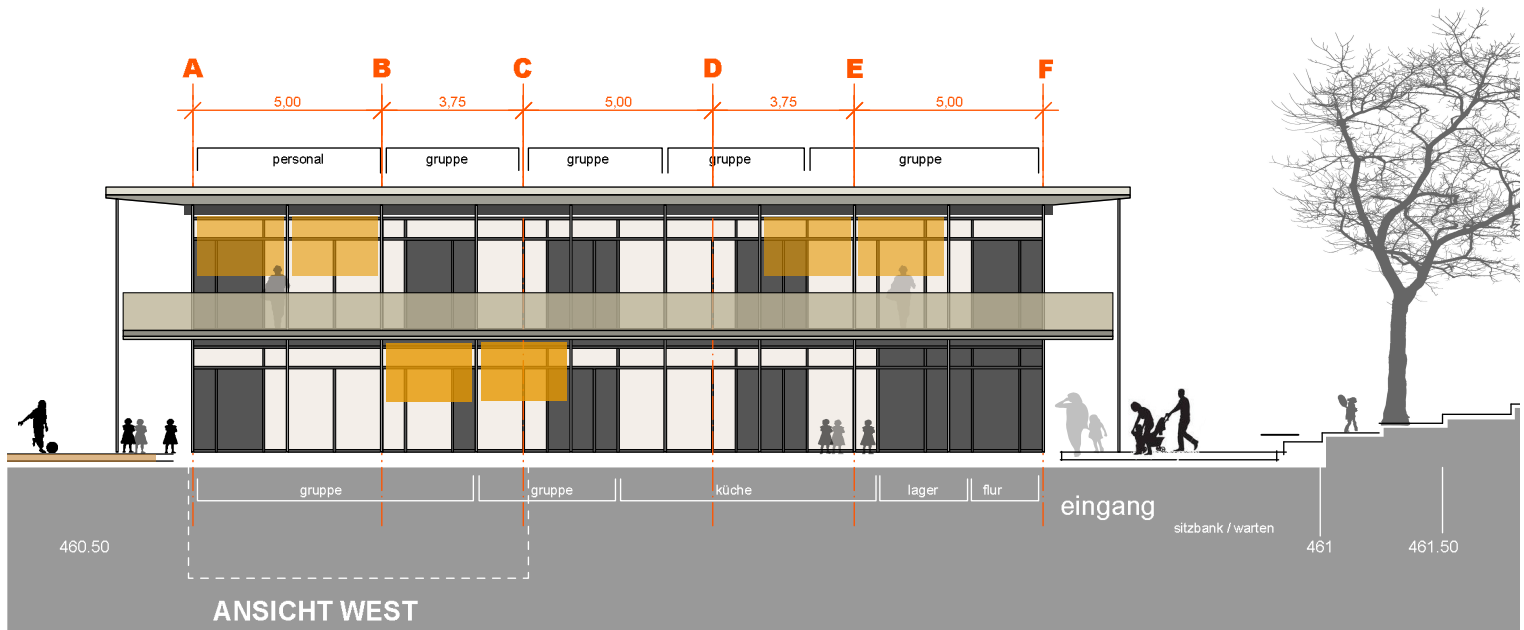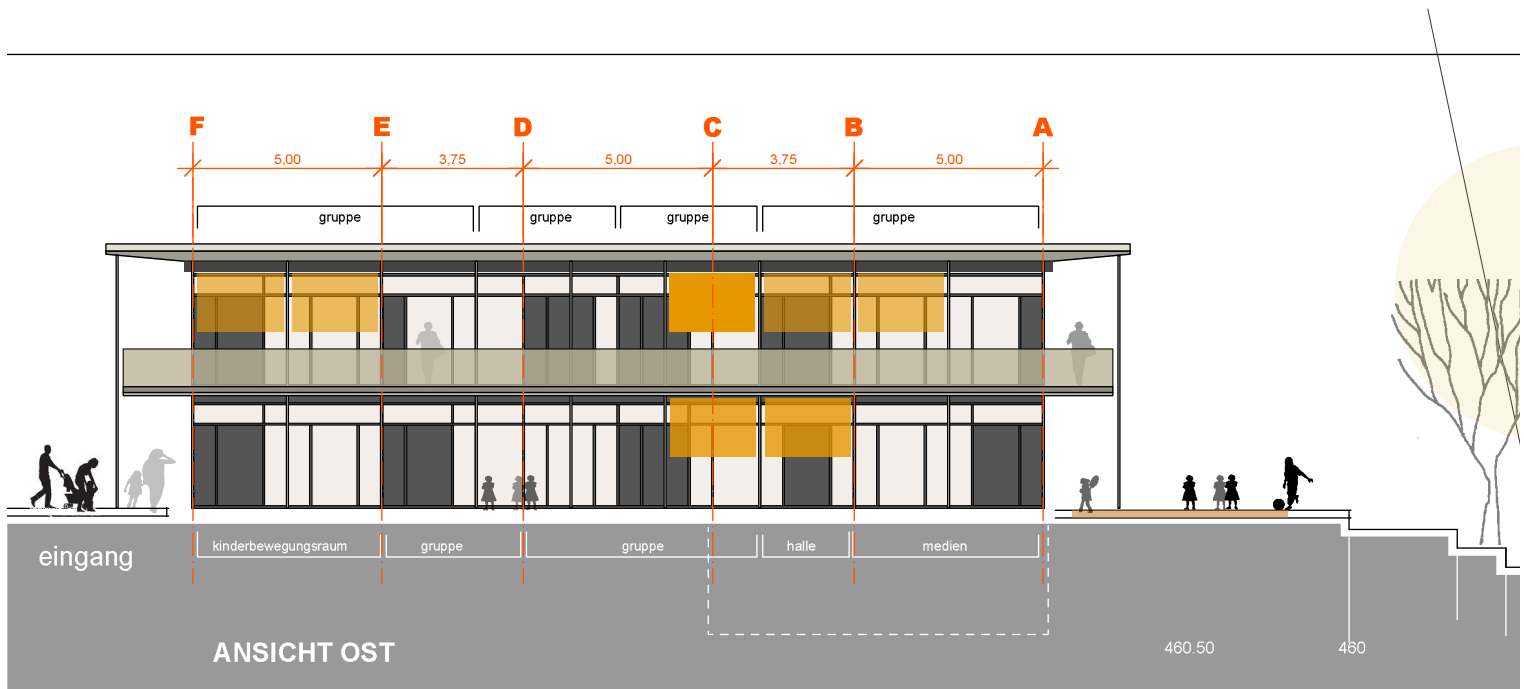

Ansichten Ost / West

Projekt:
Neubau einer 6-gruppigen TfK
Meluner Straße 20
70569 Stuttgart - Vaihingen

Planung:
Schlude Ströhle Richter
Architekten BDA