


Anlage 3.1 | Grundriss Ebene 0 | Vorentwurf
 ohne Maßstab
 Vorabzug Stand 10.02.2015

Umbau zur 5-gruppigen Kita
 Gebäude Borkumstraße 51 in Stuttgart-Neuwirtshaus

GRDs 122/2015



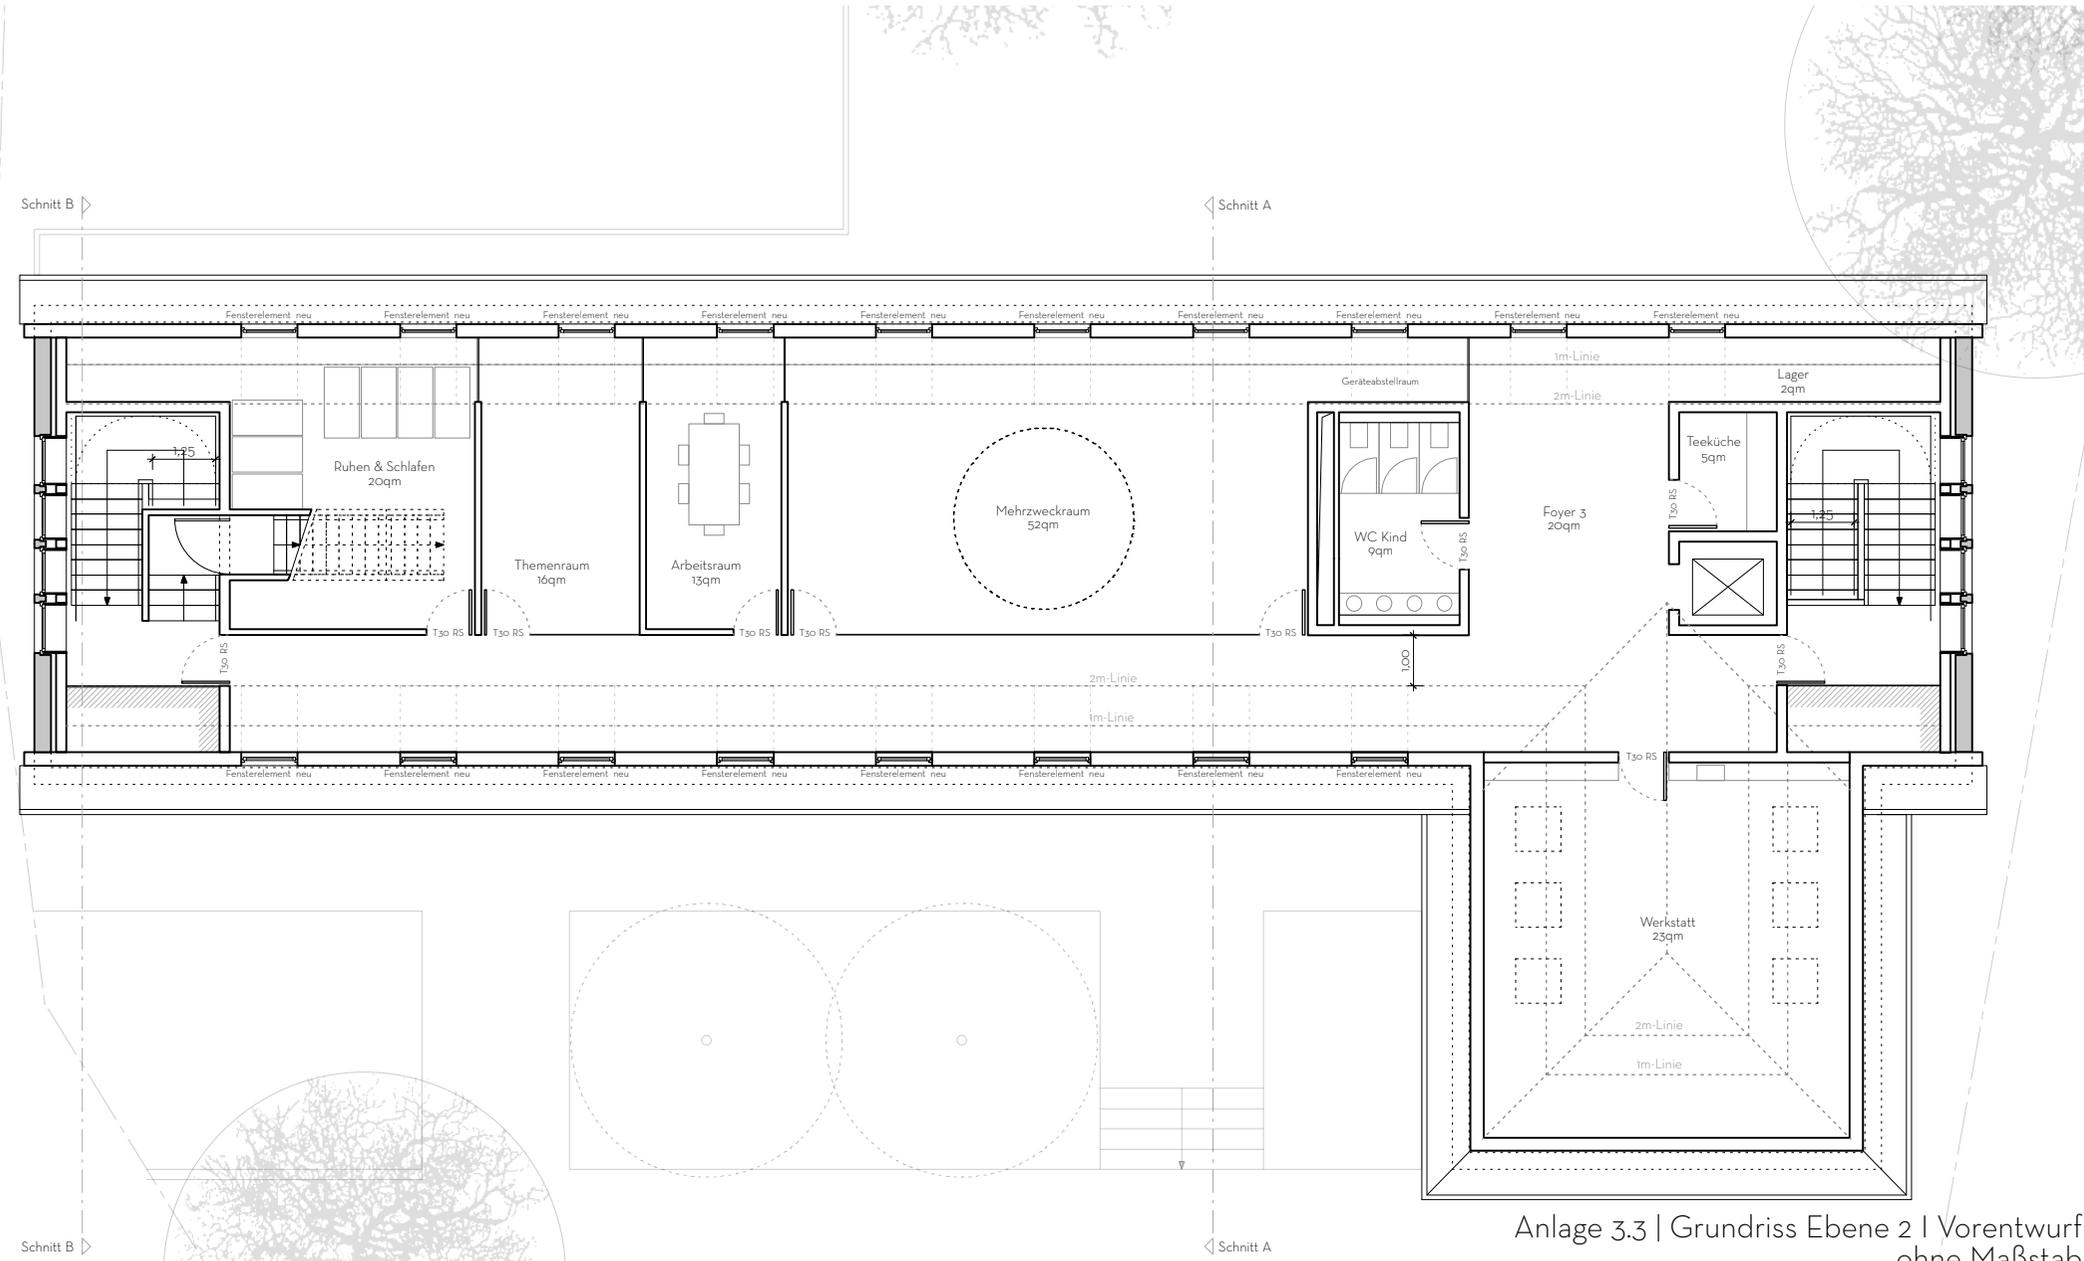


Anlage 3.3 | Grundriss Ebene 2 | Vorentwurf
 ohne Maßstab
 Vorabzug Stand 10.02.2015

Umbau zur 5-gruppigen Kita
 Gebäude Borkumstraße 51 in Stuttgart-Neuwirtshaus

GRDs 122/2015



kaestle&ocker Architekten BDA
 Hölderlinstraße 40 / 70193 Stuttgart / t 0711 666 15 - 0 / f 0711 666 15 - 15
 www.kaestleocker.de / mail@kaestleocker.de

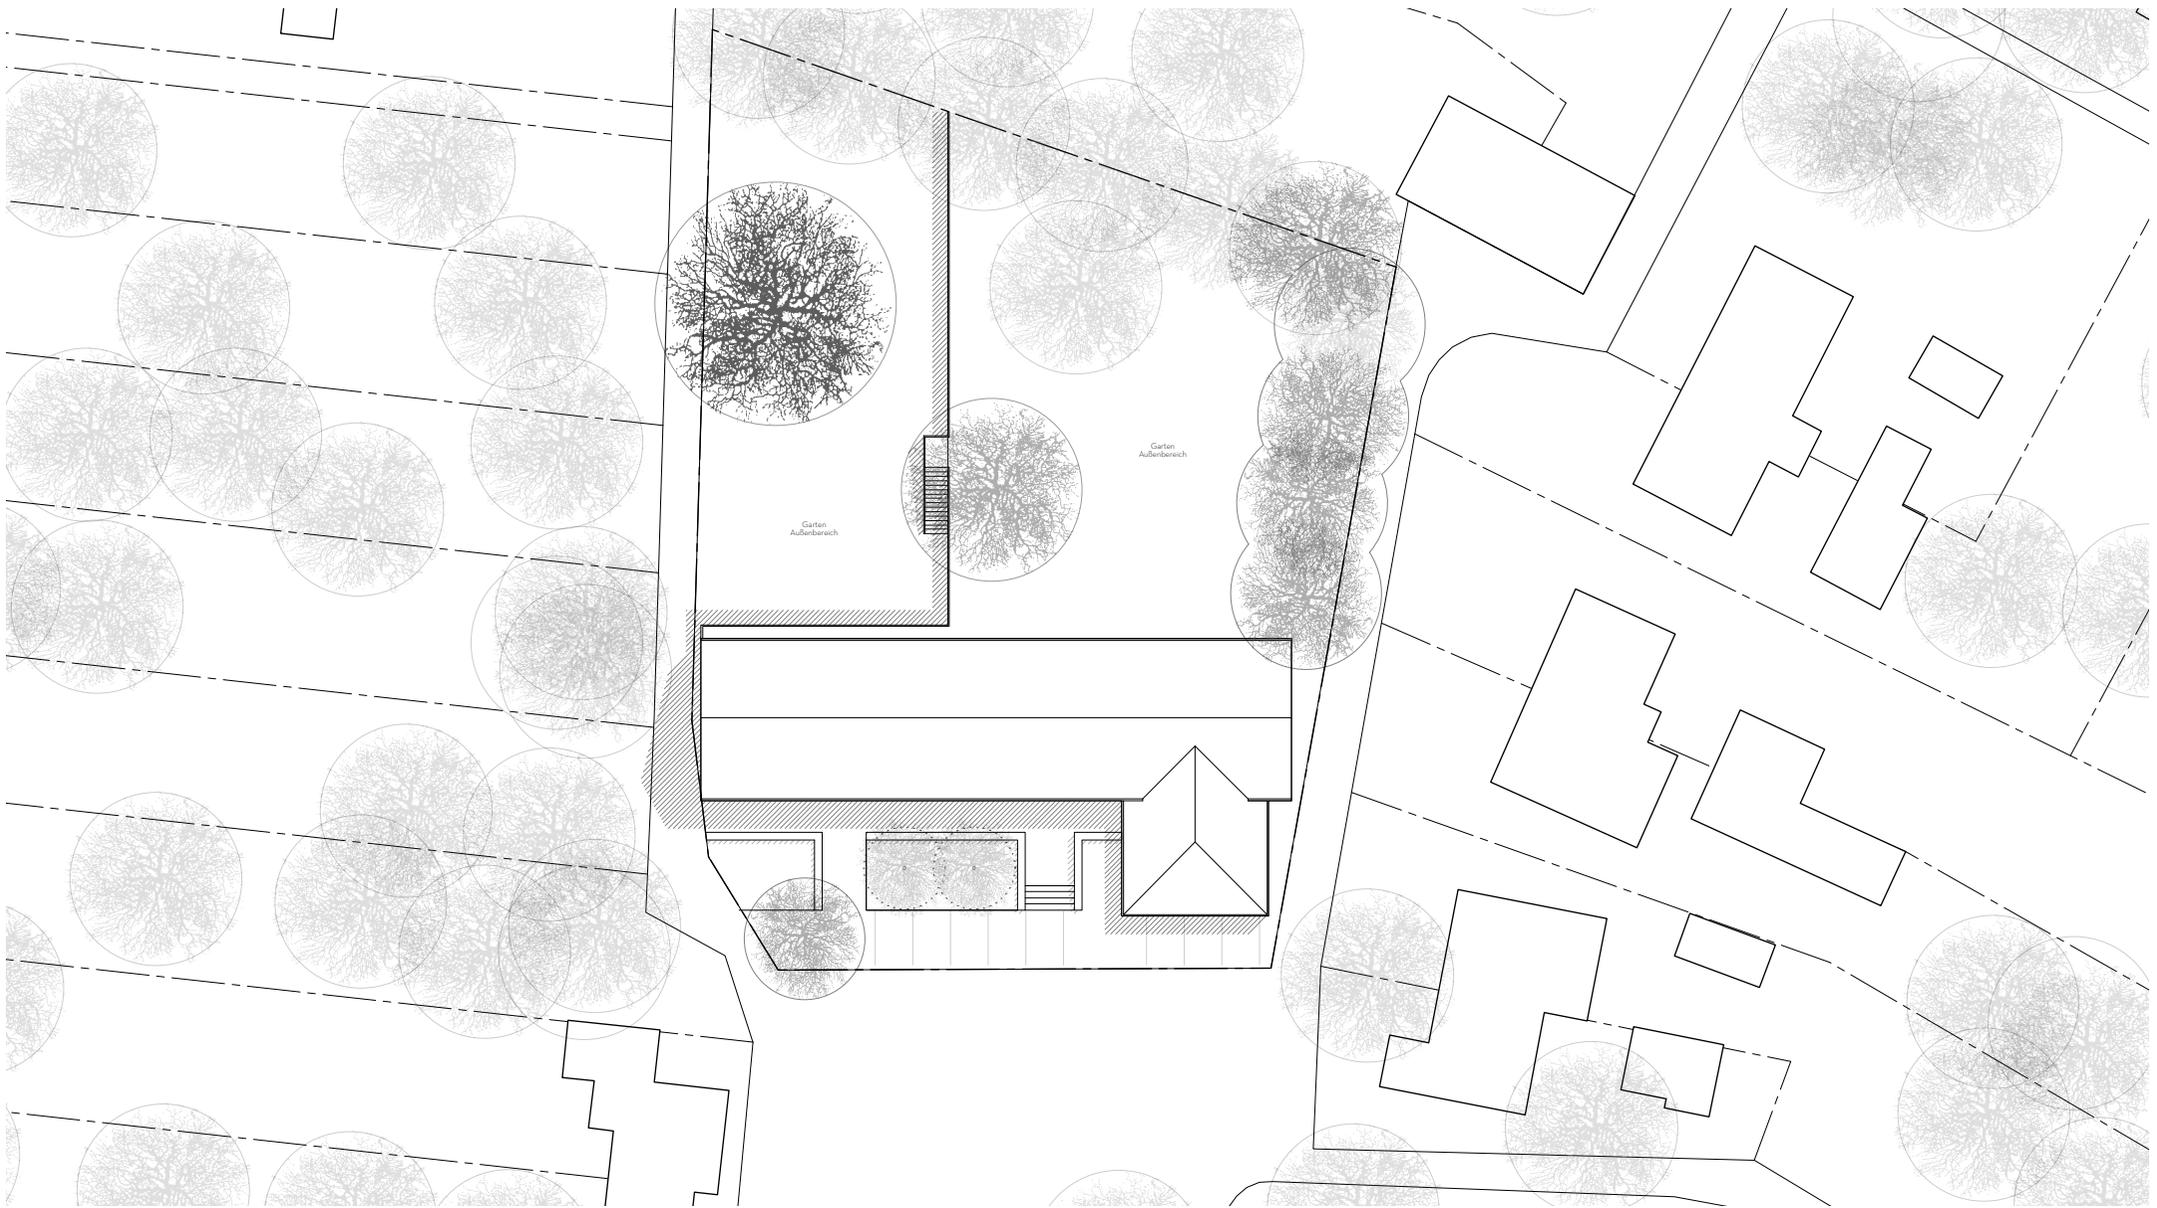


Anlage 3.4 | Lageplan | Vorentwurf
M 1,500
Vorabzug Stand 10.02.2015

Umbau zur 5-gruppigen Kita
Gebäude Borkumstraße 51 in Stuttgart-Neuwirtshaus

GRDRs 122/2015



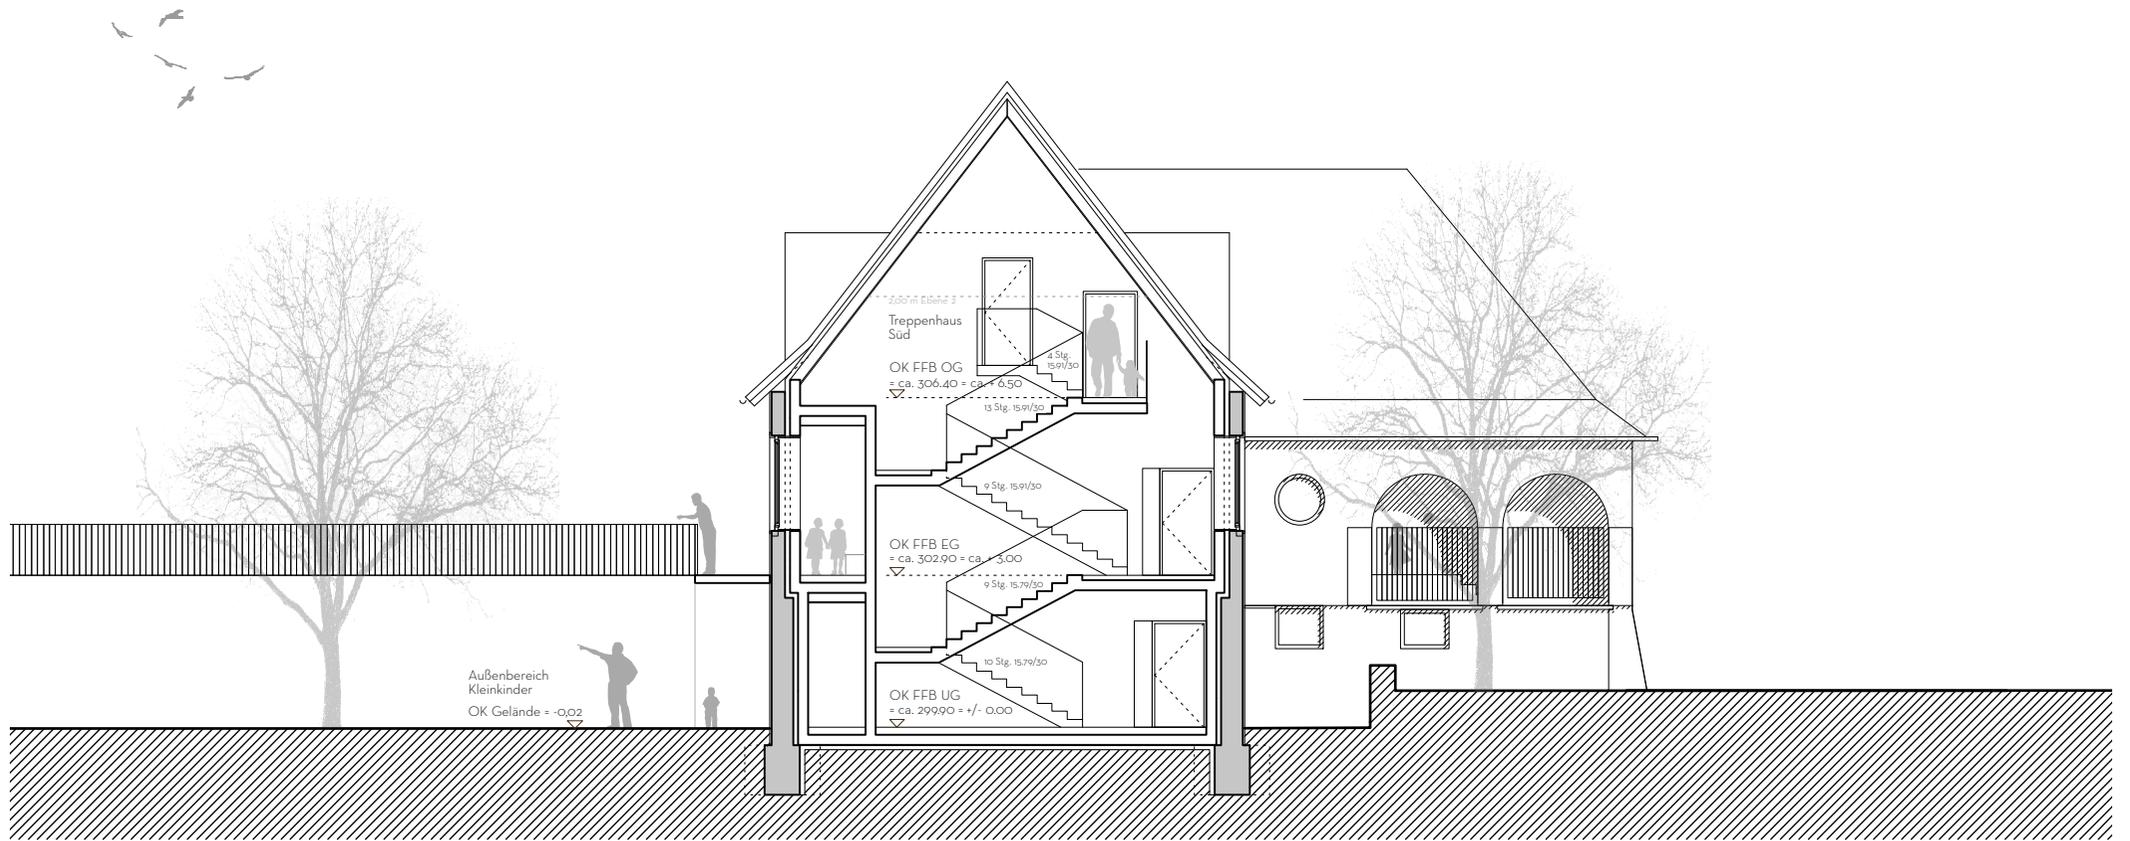

Anlage 3.5 | Schnitt BB | Vorentwurf
 ohne Maßstab
 Vorabzug Stand 10.02.2015

Umbau zur 5-gruppigen Kita
 Gebäude Borkumstraße 51 in Stuttgart-Neuwirtshaus

GRDRs 122/2015



kaestle&ocker Architekten BDA
 Hölderlinstraße 40 / 70193 Stuttgart / t 0711 666 15 - 0 / f 0711 666 15 - 15
 www.kaestleocker.de / mail@kaestleocker.de



Anlage 3.6 | Ansicht Foto | Vorentwurf
ohne Maßstab
Vorabzug Stand 10.02.2015

Umbau zur 5-gruppigen Kita
Gebäude Borkumstraße 51 in Stuttgart-Neuwirtshaus

GRDs 122/2015



kaestle&ocker Architekten BDA
Hölderlinstraße 40 / 70193 Stuttgart / t 0711 666 15 - 0 / f 0711 666 15 - 15
www.kaestleocker.de / mail@kaestleocker.de