


Schnitt 1-1

Projekt **Eschbach-Gymnasium  
Stuttgart-Freiberg**  
Adalbert-Stifter-Straße 40  
70437 Stuttgart

**Neubau Interimsgebäude  
mit 6 Klassenräumen**

Bauherr **Landeshauptstadt Stuttgart  
Schulverwaltungsamt**   
vertr. durch das Hochbauamt, 65-4  
Hauptstätter Str. 66, 70178 Stuttgart

Architekt **Dipl. Ing. Hannes Herms, Freier Architekt**  
Rotebühlstraße 87, 70178 Stuttgart

**Ausschreibungsplanung**


Projekt/ LHS 05480007

Planinhalt **Schnitt 1-1  
Schnitt 2-2**

Plan-Nr. 5214 - 5.02

Maßstab 1:100

Datum Stuttgart, den 03.07.2015

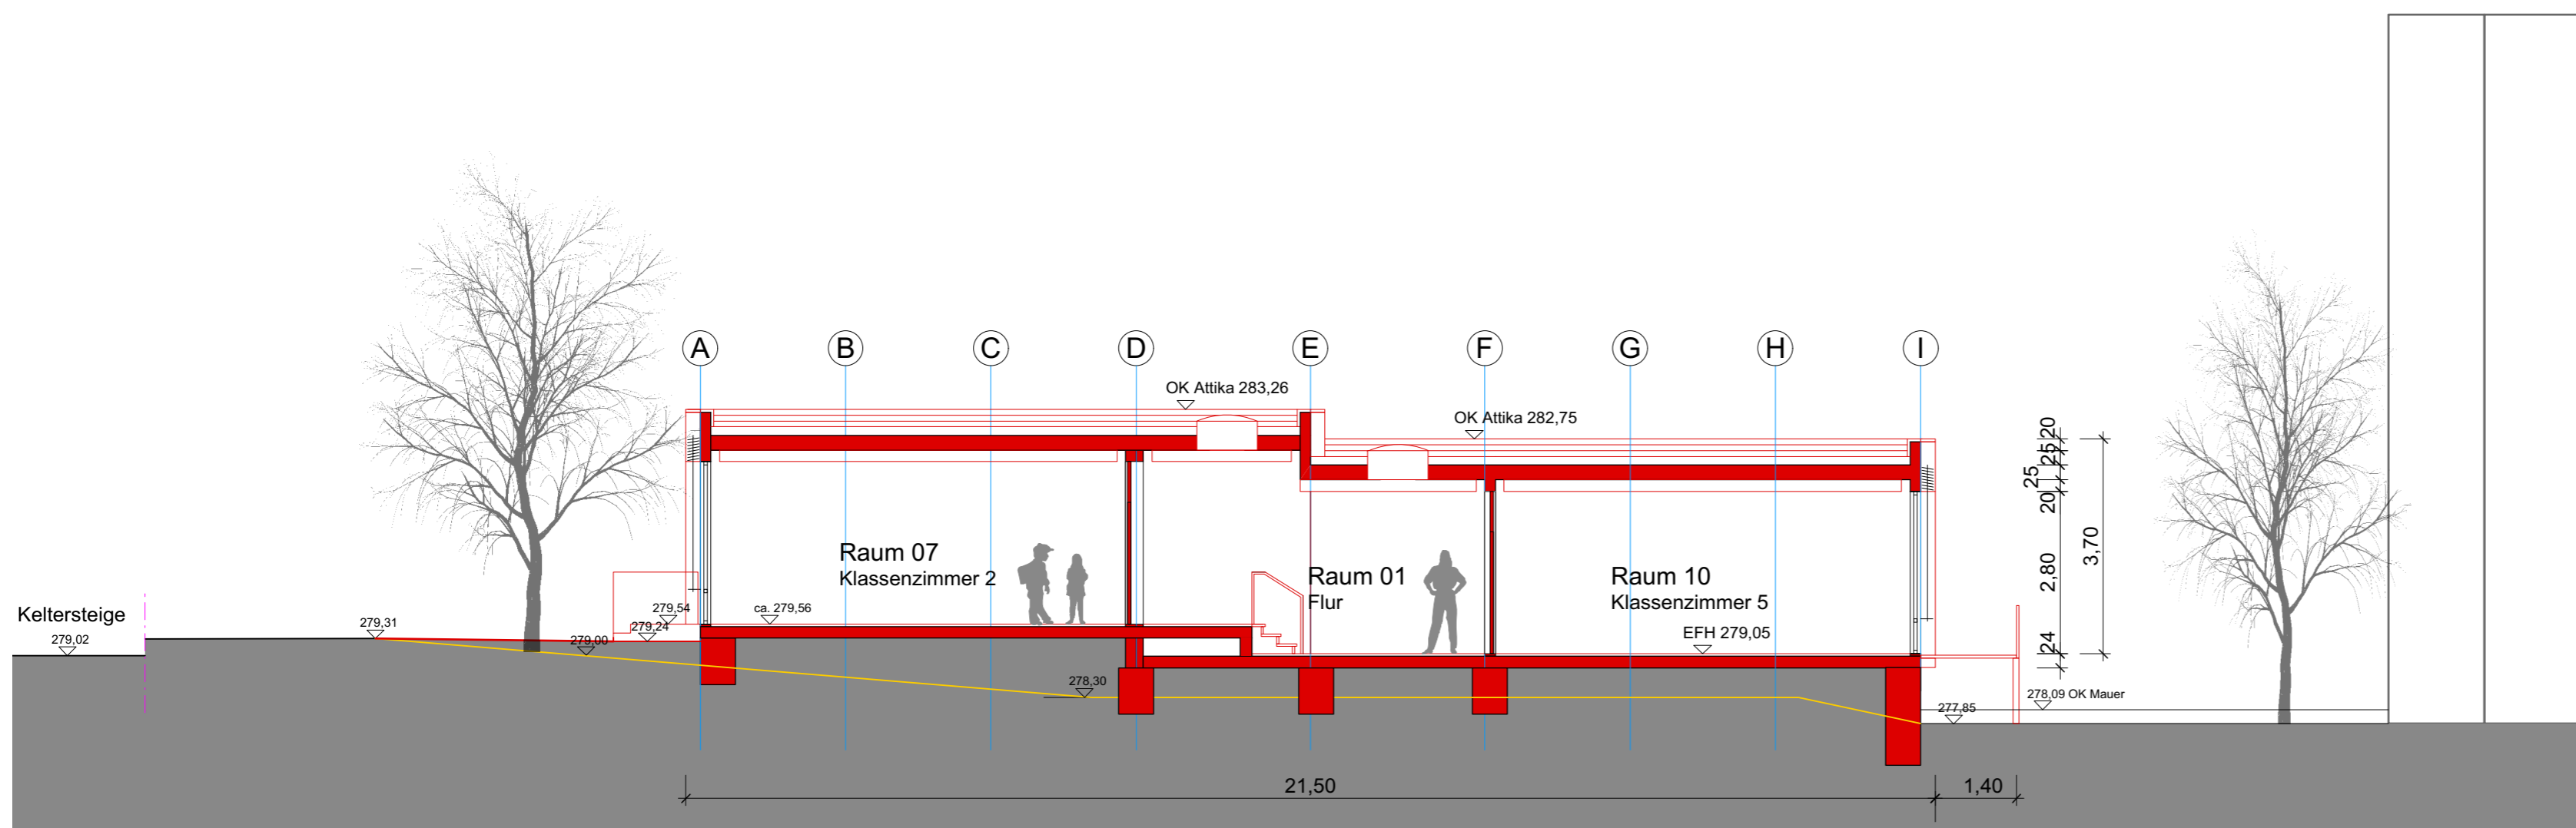

Schnitt 2-2