

Markus-Schleicher-Straße




Vereine

Hausm.


Lehrer /  
Schüler


Zugang Schule


Pause

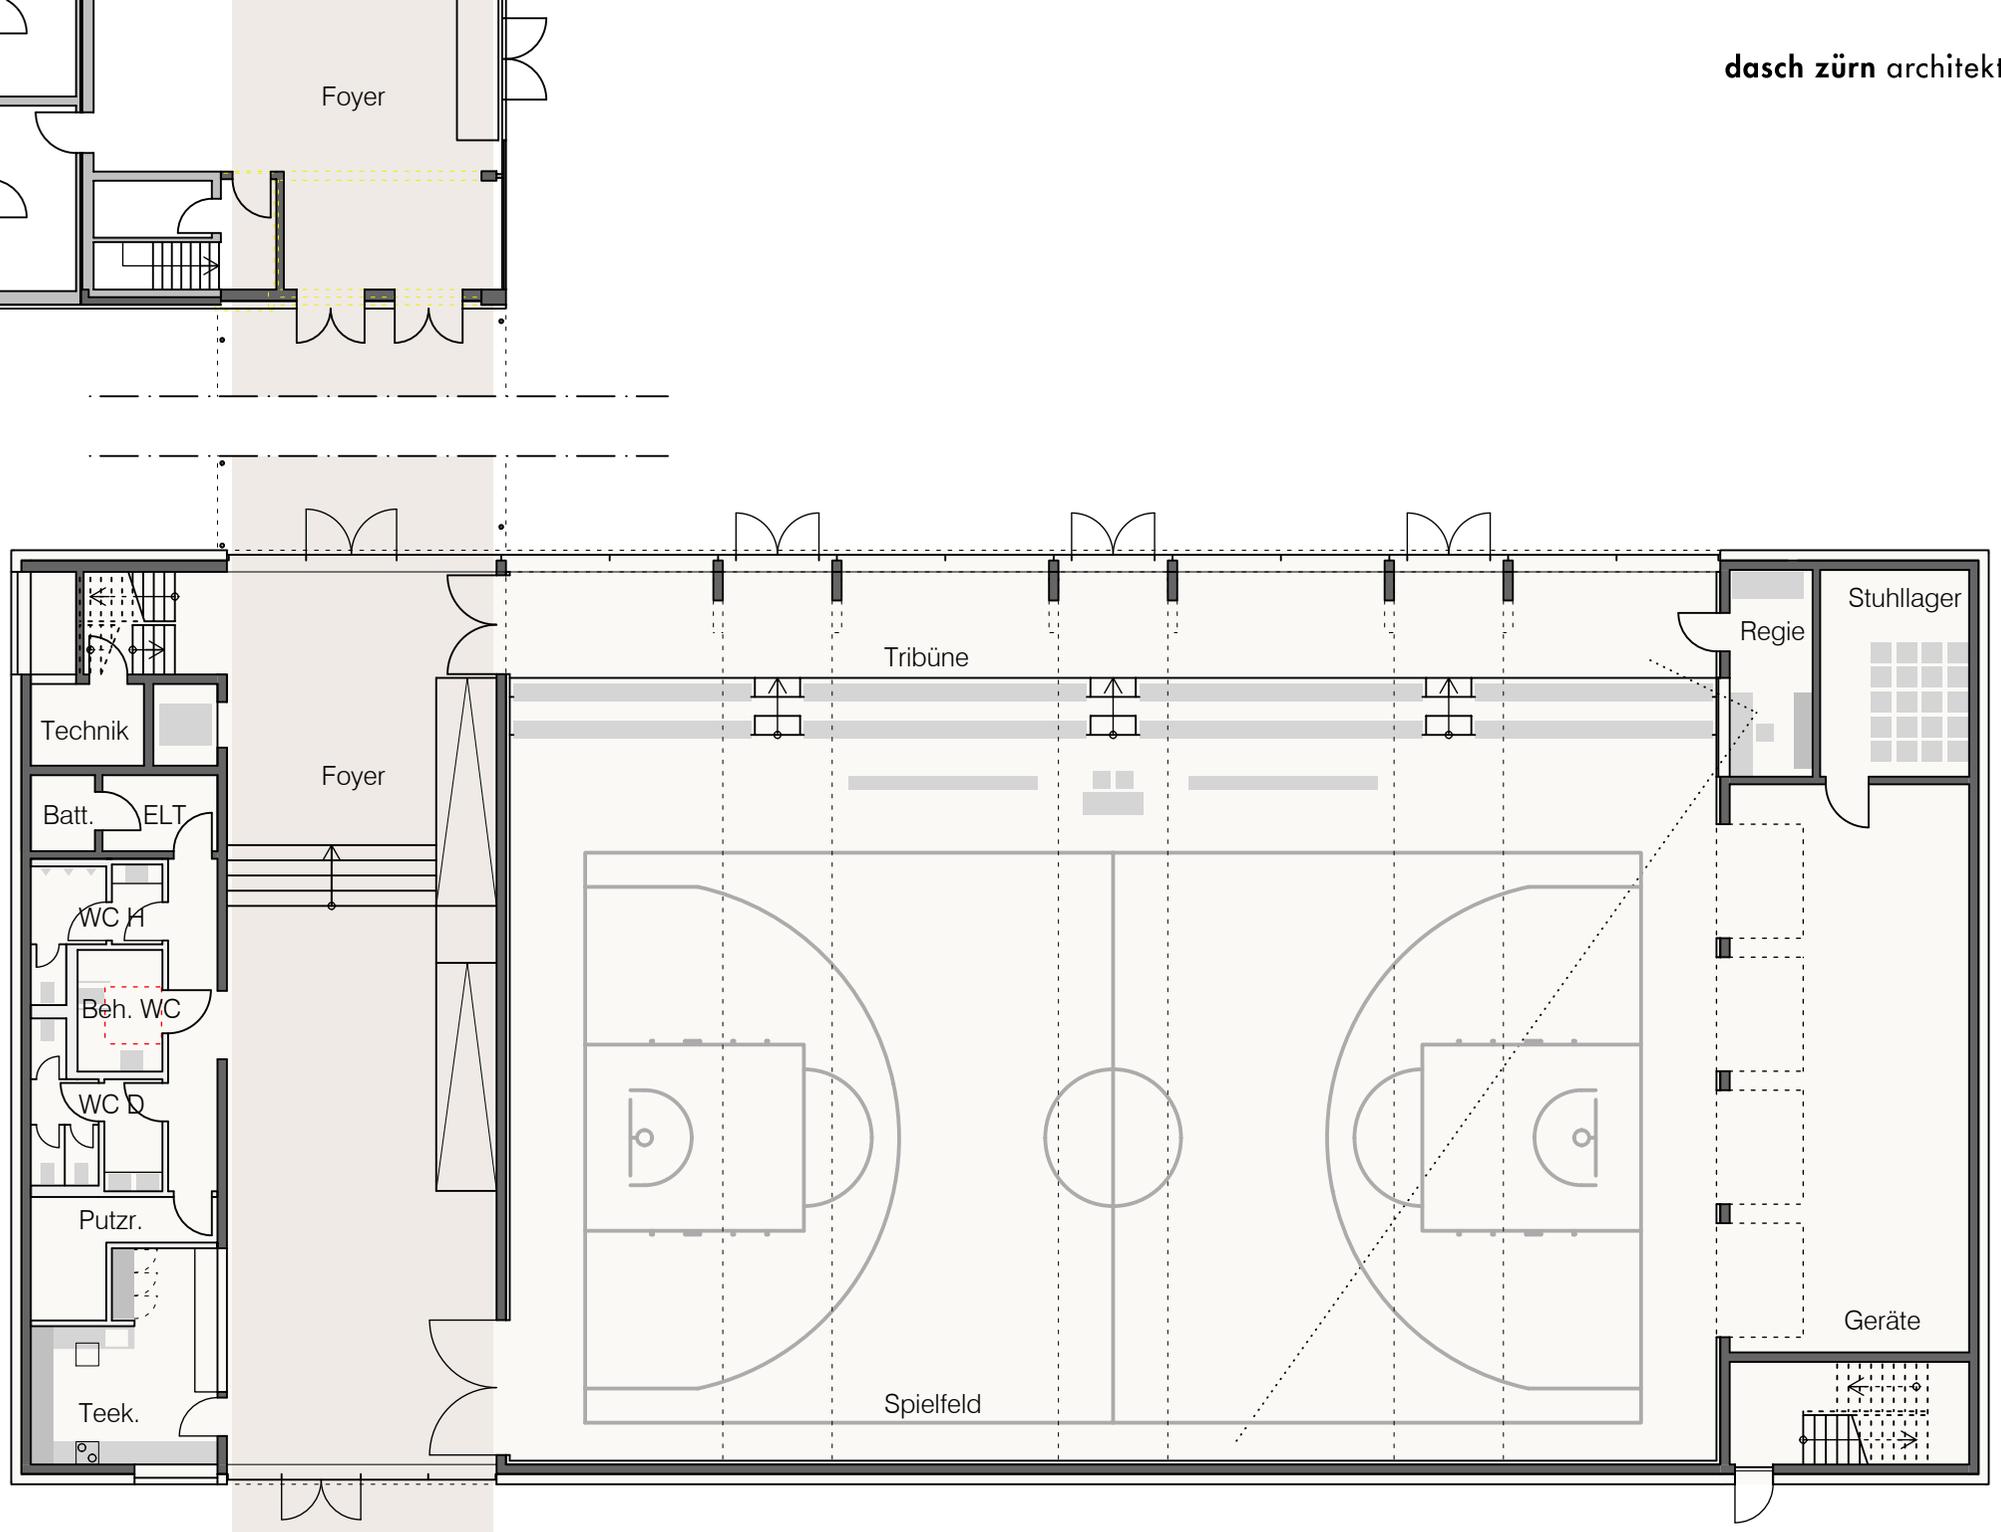


Grundriss Erdgeschoss M 1:200

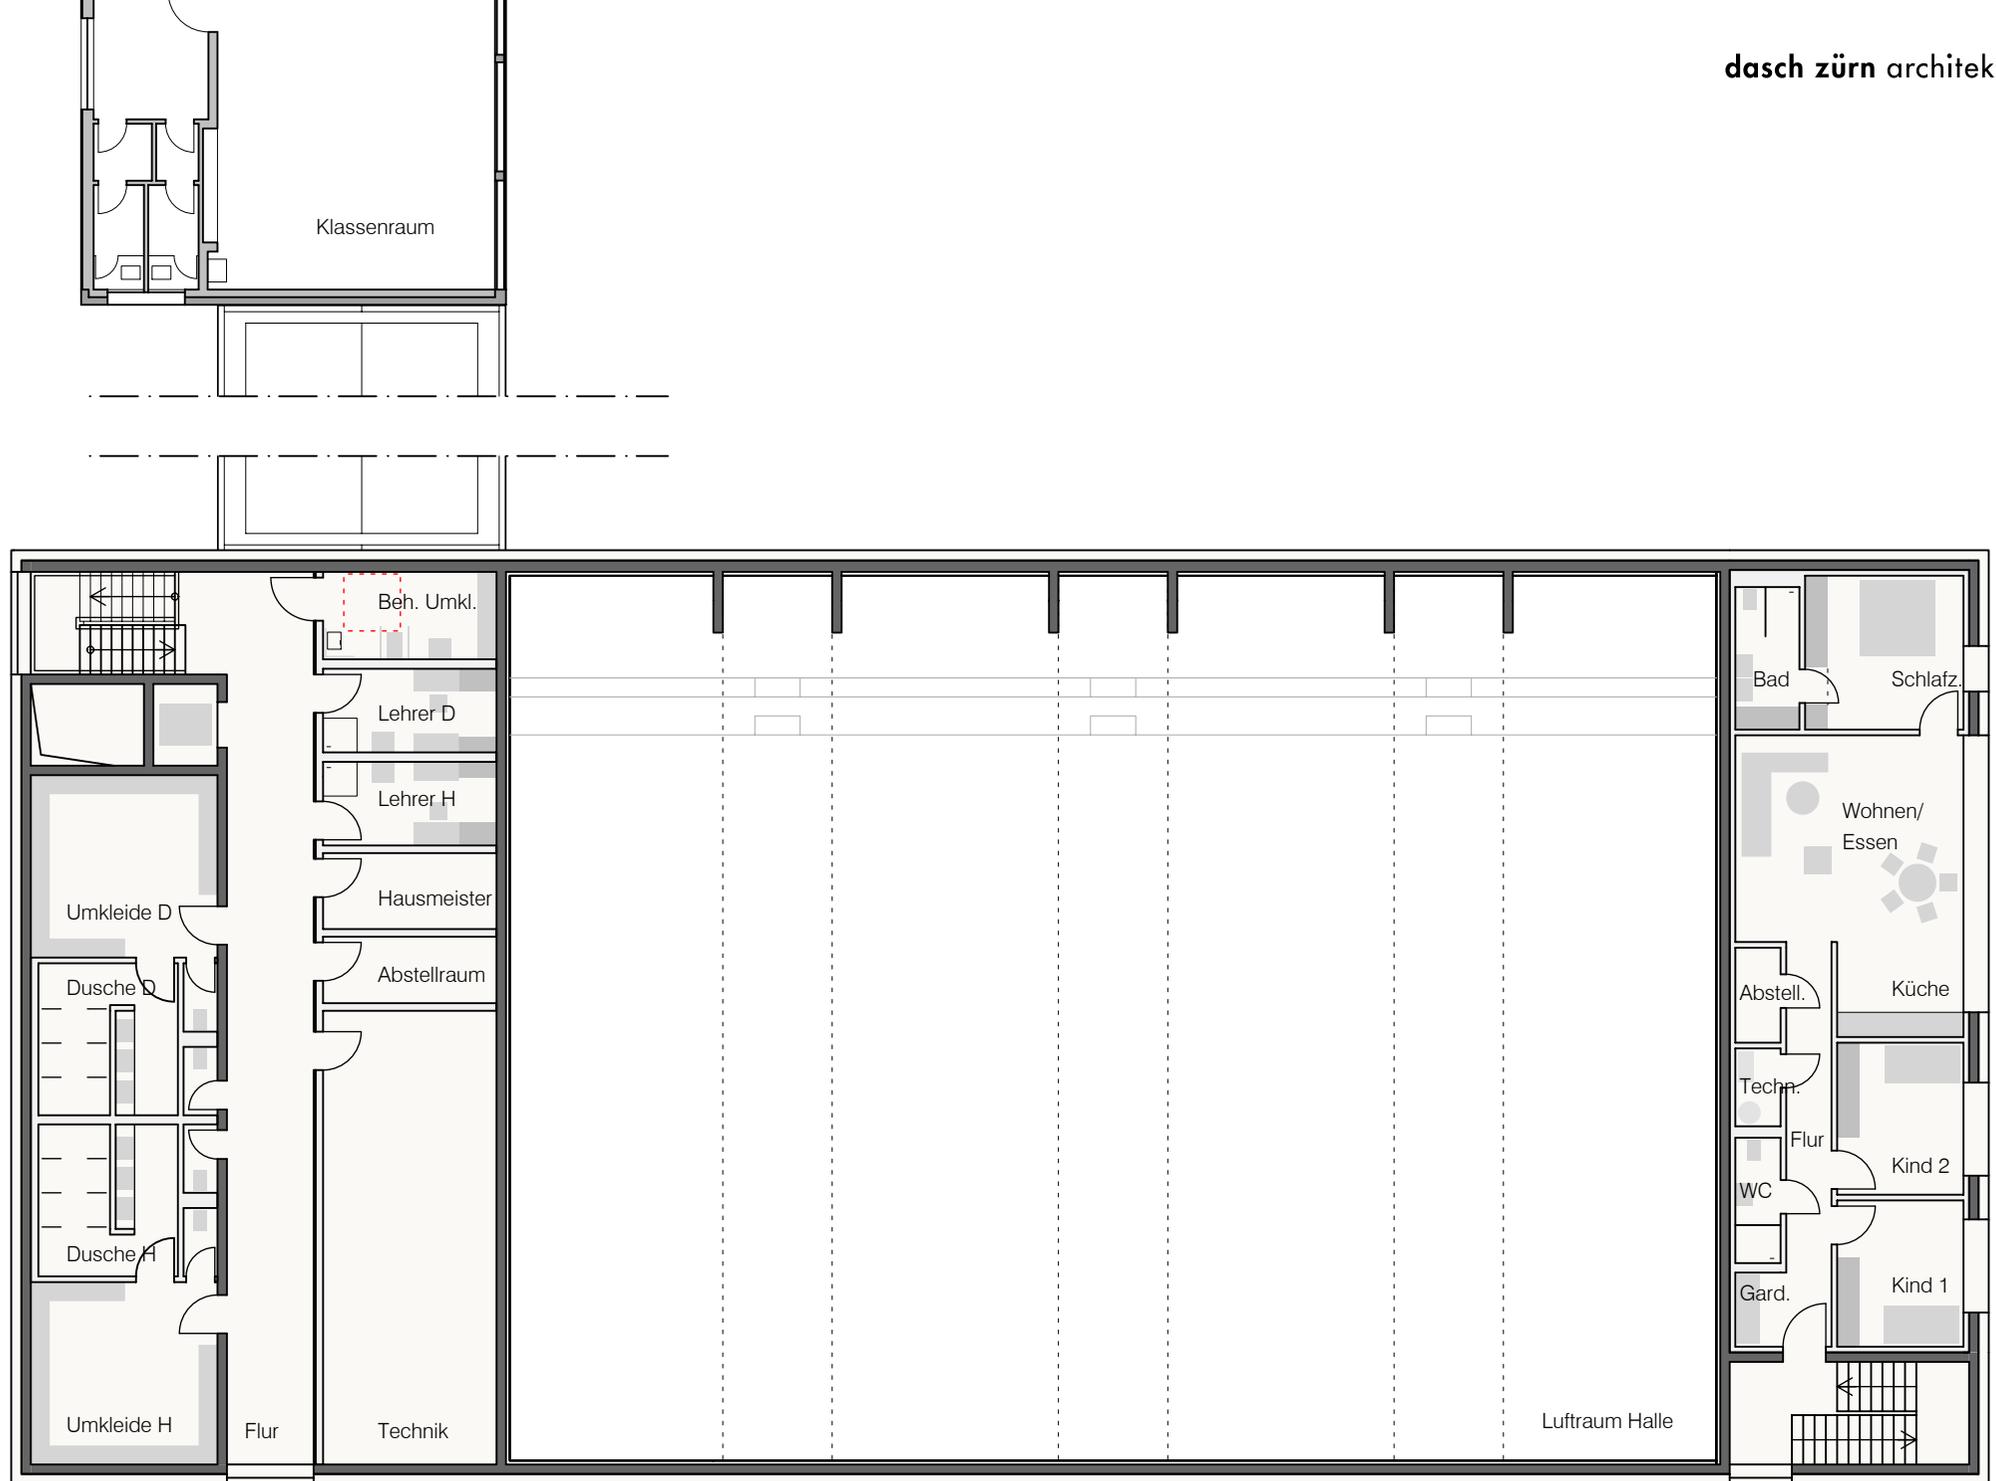

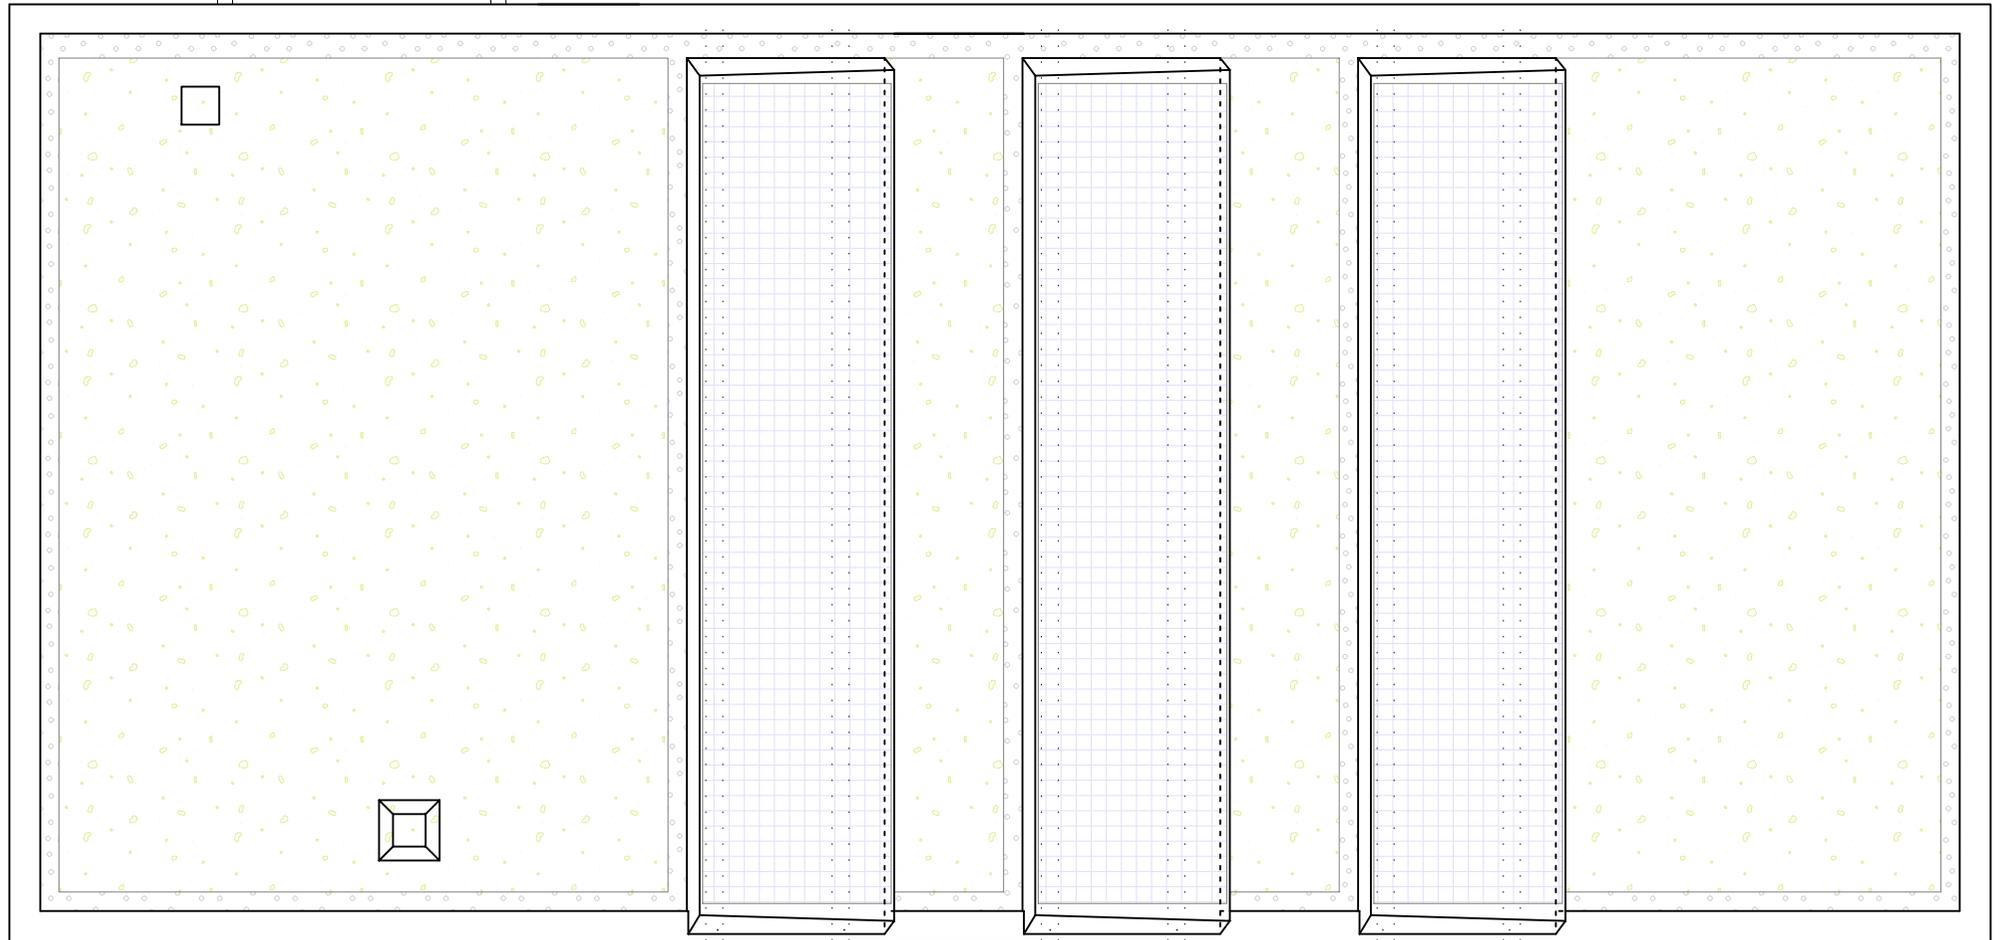

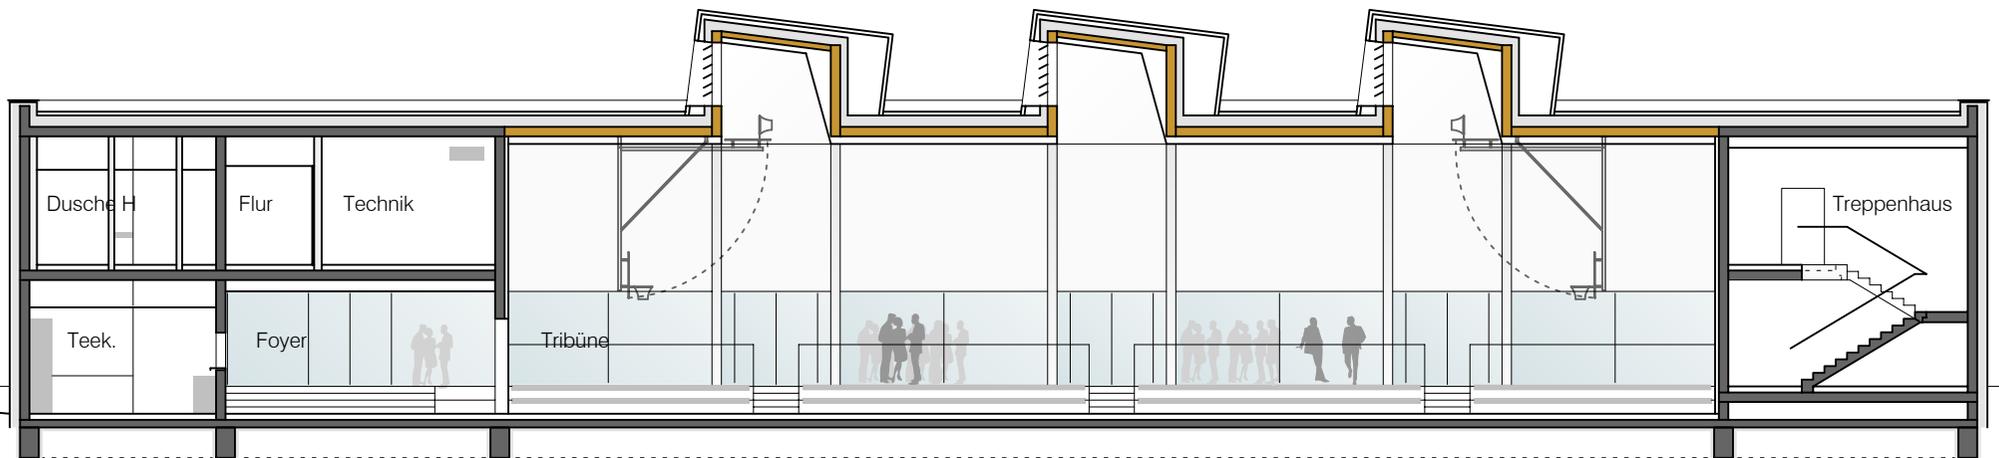

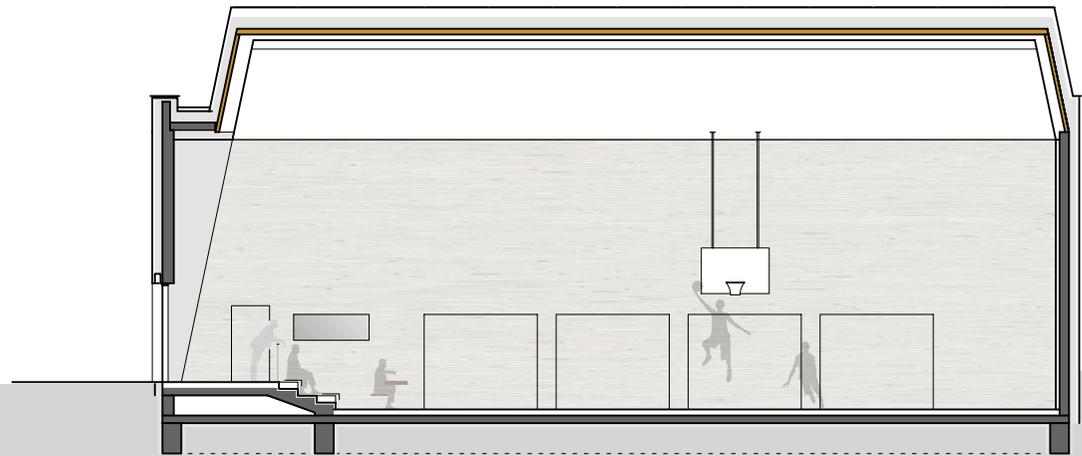



Eingangsbereiche

Sporthalle / Aula

Parken





