Ergänzungsplan
Systemschnitte
Planstand
vom 13.03.2015

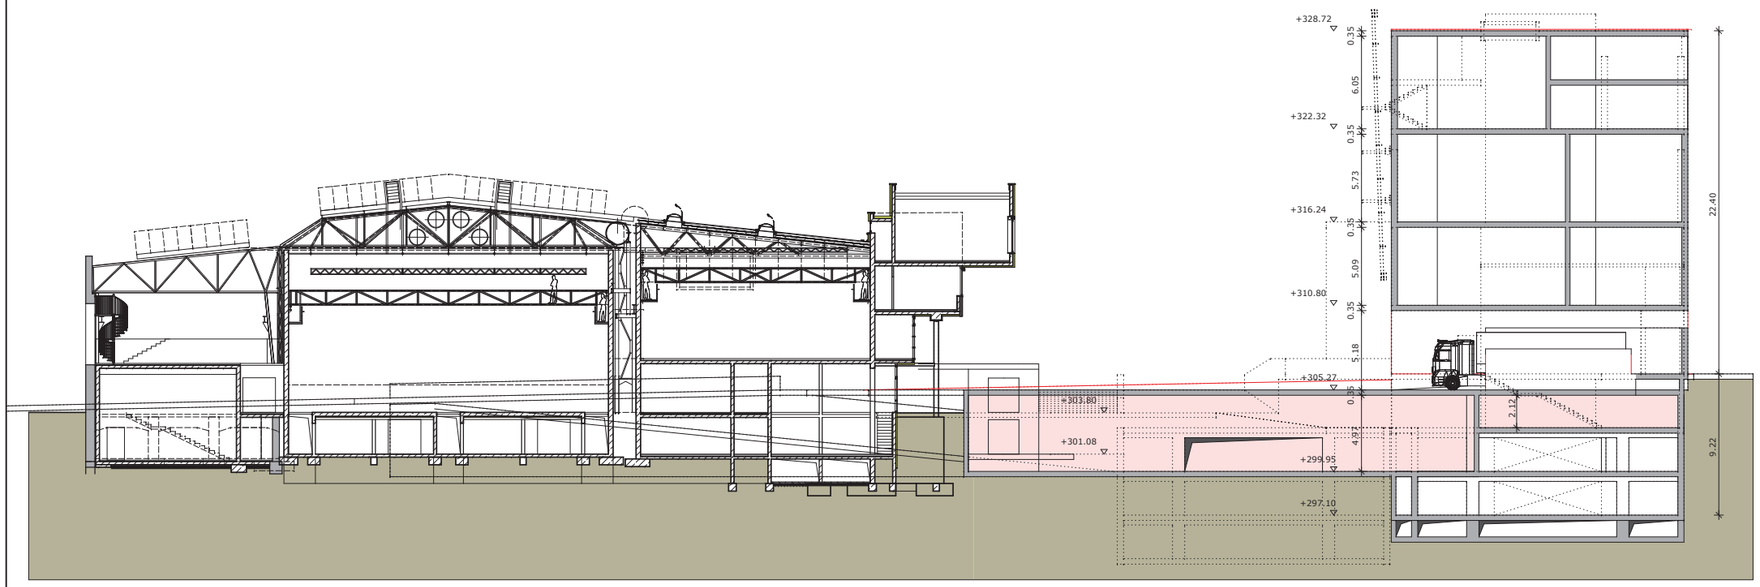

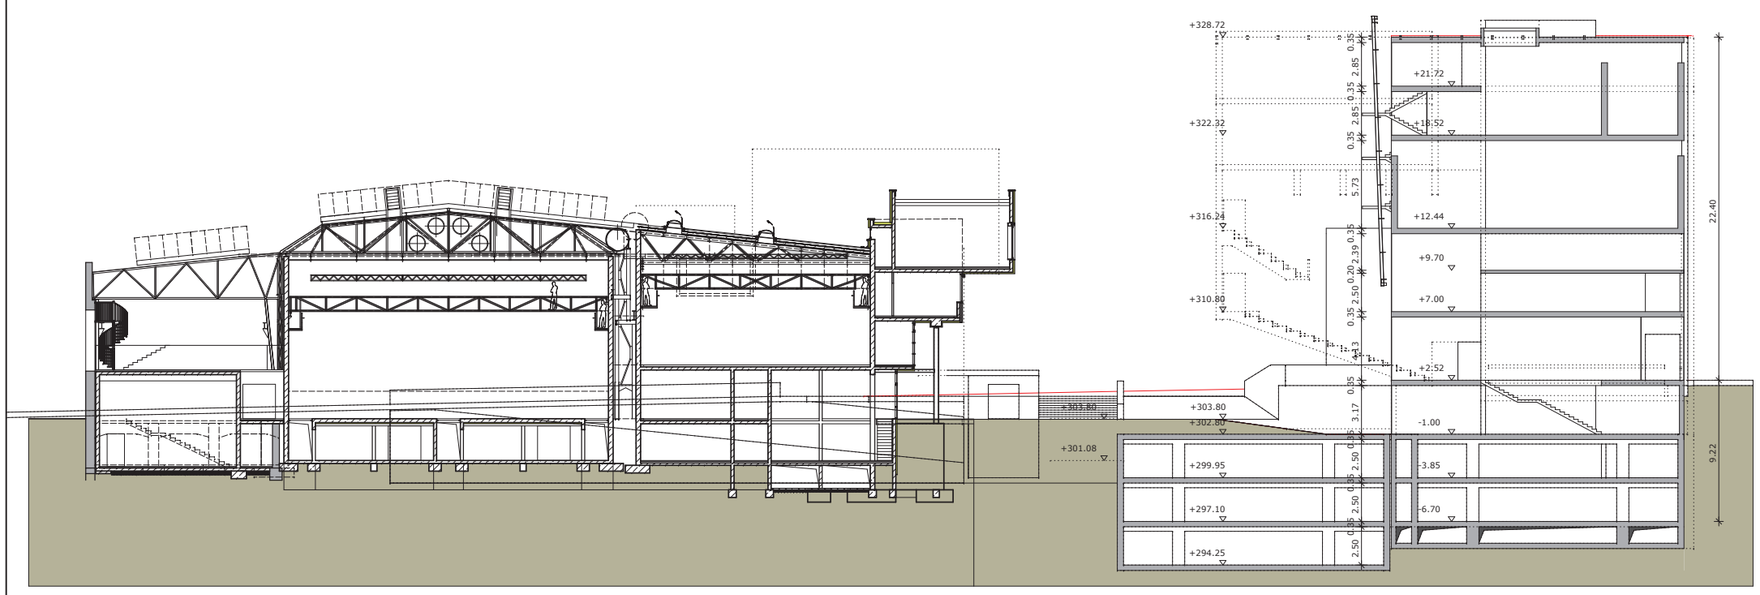

d			
c			
b			
a			
index			bs ingenieure bauherr e.e.a.

Schritt 5 | plan nr 460 | index a

Vorabzug Schallschutz / Verkehr

THEATERHAUS

e.e.a.

			l
			k
			j
			i
			h
			g
			f
			e
			d
			c
			b
original	13.03.15	egg	a
änderungen	datum	gez	

projekt 300 Theaterhaus / Südseite
Siemensstraße 11 70469 Stuttgart

zeichnung Systemschnitt

EFH Bestand ca. 303,80m üNN

datum	gez.	maßstab	blatt	teilbilder	plan nr	index
13.03.15	egg	1/200	A1	300-399	460	a

engelhard.eggler.architekten
christofstraße16.74354besigheim.fon07143.801435fax07143.801436