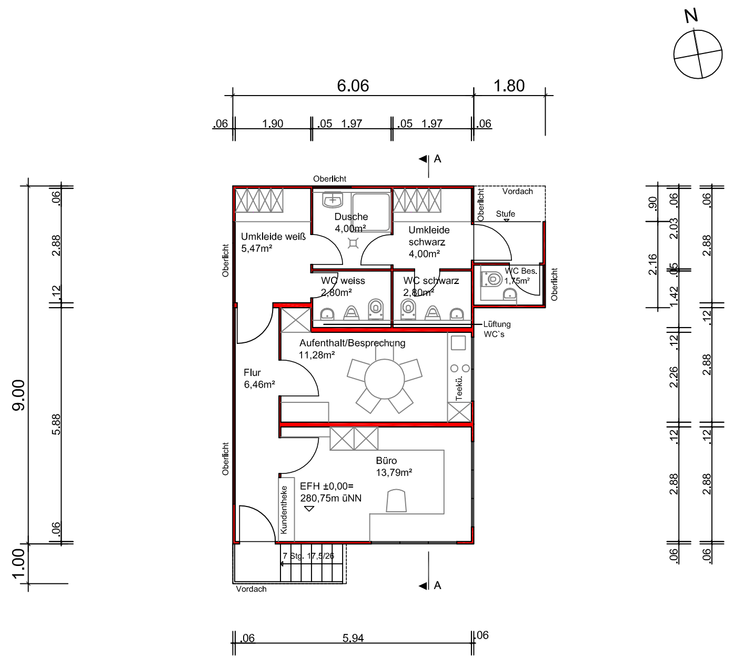

Schnitt A-A

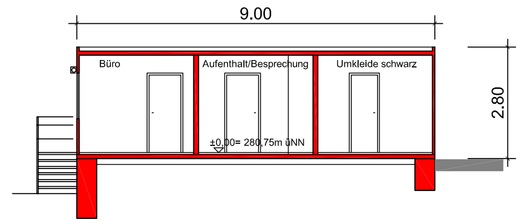

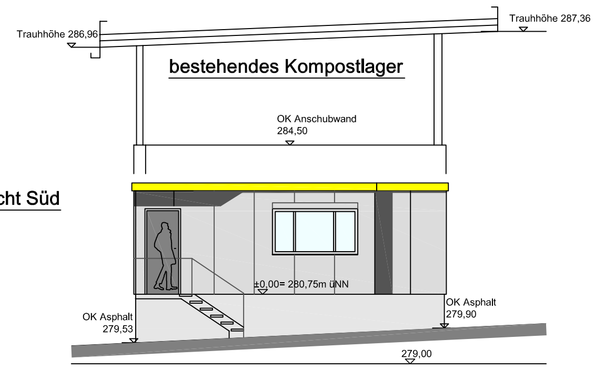

Ansicht Süd

Ansicht Nord

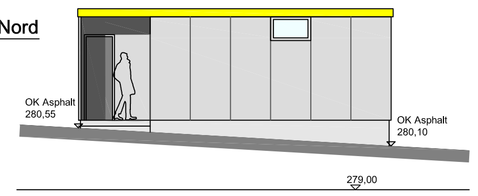

bestehendes Kompostlager

Ansicht Ost

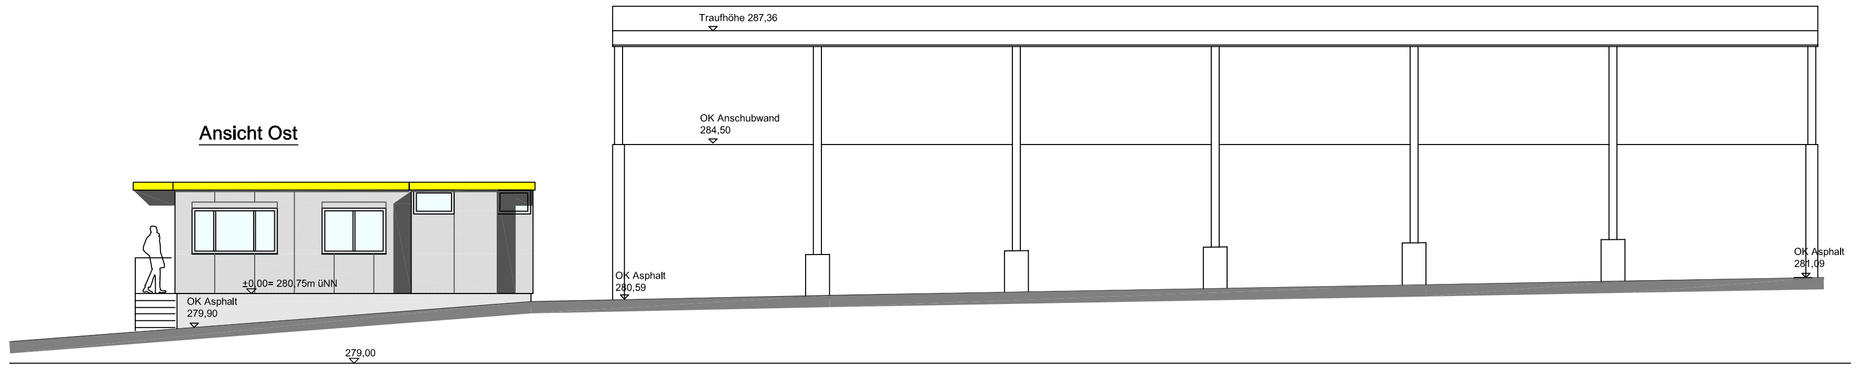

bestehendes Kompostlager

Ansicht West

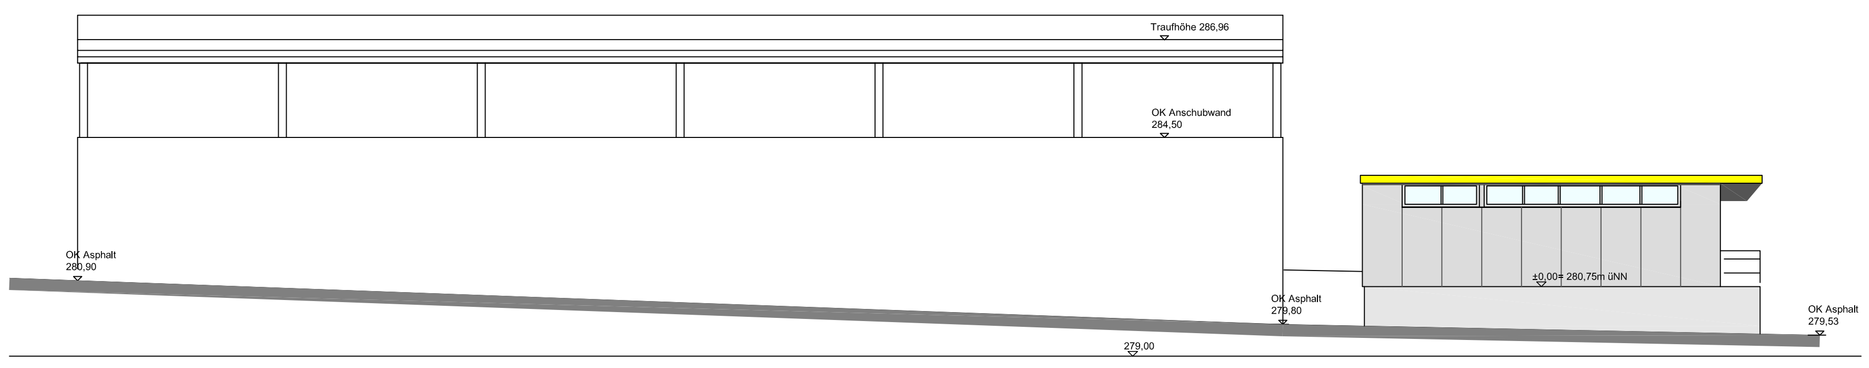

Bauherr
Landeshauptstadt Stuttgart
Garten-Friedhofs-und Forstamt
Maybachstraße 3
70192Stuttgart

STUTTGART

Planung
AWIPLAN-PPD GmbH
Porschestraße 15
70794 Filderstadt

Tel.: 07158 / 98502-30
Fax.: 07158 / 98502-31
Internet: http://www.awiplan-ppd.de

Projekt
Optimierung Kompostieranlage
Ludwigsburger Straße 270, Stgt.-Zuffenhausen

Benennung

Büro-/und Sozialräume

Grundriss, Schnitt, Ansichten

	Datum	Name
Bearb.	12.10.2015	sm

Der Architekt:

Der Bauherr:

Format	Maßstab	Projekt	Sachgebiet	Status	Plan Nr.	INDEX	DATUM
A1	1:100	10507	BT-	GP -	110		

Diese Zeichnung ist unser geistiges Eigentum. Sie darf gemäß § 1, 2 UrhG und § 823 BGB ohne unsere schriftliche Genehmigung weder vervielfältigt und unbefugt verwertet werden, noch Dritten zur Einsicht überlassen oder in sonstiger Weise mitgeteilt werden.