

**Legende:**

- Höhenlinien Neuplanung
- Höhenlinien Bestand
- Bäume Neuplanung
- Bäume Bestand
- Bäume Zielplanung

N 242.75 Höhenangaben im neuen System:  
Höhendifferenz zwischen altem (württ.) System  
und neuem System = alt +0.123m

Kartengrundlage: Bestandsdaten der DB AG  
Digitale Stadtkarte des Stadtmesungsamtes Stuttgart  
Für das Projekt Stuttgart 21 überarbeitet durch  
SEIB Ingenieur-Consult GmbH

Zielplanung LH Stuttgart - nur zur Information

Bestand


Abbruch

Planung

Kartengrundlage: Bestandsdaten der DB AG  
Digitale Stadtkarte des Stadtmesungsamtes Stuttgart  
Für das Projekt Stuttgart 21 überarbeitet durch SEIB Ingenieur-Consult GmbH

**Stuttgart 21** DBProjekt Stuttgart 21 Deutsche Bahn **DB**

**Umgestaltung des Bahnnotens Stuttgart**  
Ausbau- und Neubaustrecke Stuttgart - Augsburg  
Bereich Stuttgart-Wendlingen mit Flughafenanbindung

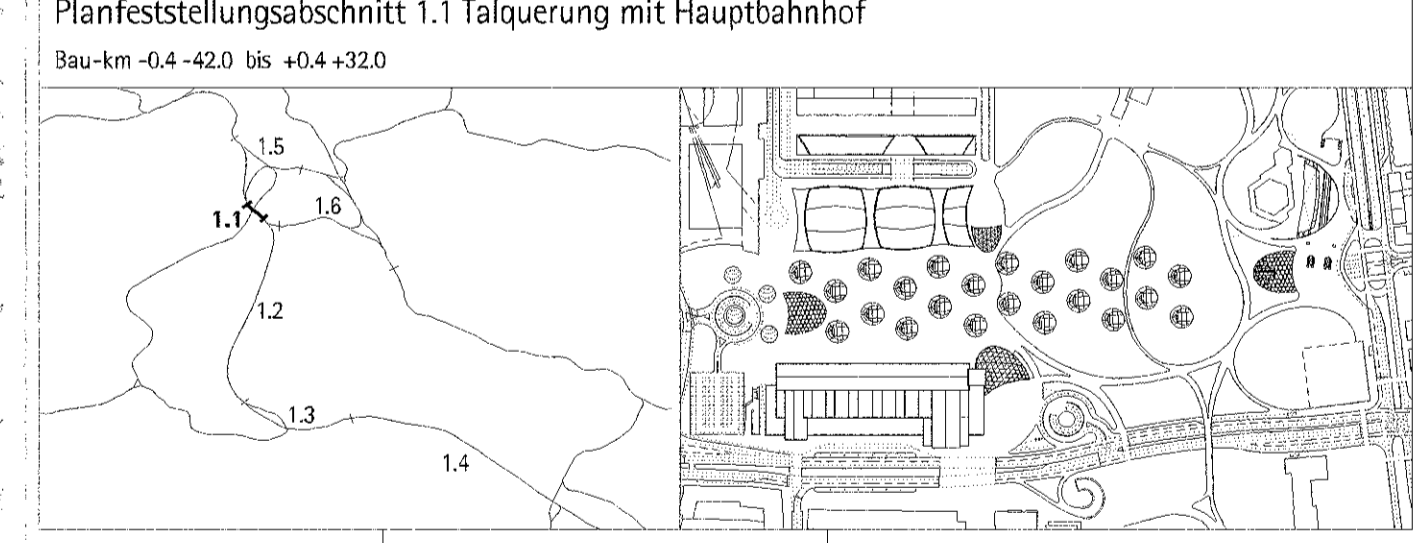

<b>Geographische Codierung</b> 1 1   0   0   -   -	<b>Blattschnittcodierung</b> 4 8   1 3   H F   X X   X	<b>Organisatorische Codierung</b> P   H   G   d   -   A   G   1   0   -   -
<b>Auftraggeber</b> DB Projekt GmbH Stuttgart 21 Wilfransg. 20 70391 Stuttgart Tel. 07 11 2 27 85 - 0 Fax. 07 11 2 27 85 - 11	<b>Projektleitung</b> Dietrich Sauer Infra-Consult & Management GmbH Königsplatz 2 70372 Stuttgart Tel. 07 11 2 29 33-0 Fax. 07 11 2 29 33-90	<b>Planer - bearbeitet im Auftrag der DB Projekt GmbH Stuttgart 21</b> Ingenieur Dietrich Sauer Königsplatz 2 70372 Stuttgart Tel. 07 11 2 29 33-0 Fax. 07 11 2 29 33-90

**Städtebaulicher Gesamtplan**

"Urheberschutz" - Alle Rechte bei der DB Projekt GmbH Stuttgart 21

Gezeichnet: 08/01  
Bearbeitet: 08/01  
Geändert:

Maßstab: 1:1000

Freigabe: DBProjekt GmbH Stuttgart 21  
gez. Baar  
Datum: 24.08.01  
Ersetzt für Plan-Nr. [ ]  
Ersetzt durch Plan-Nr. [ ]

Anlage Planfeststellungsunterlagen  
Anlage 7.1.5.1  
Blatt 1 von 1

Genehmigungsvermerk - Eisenbahn-Bundesamt

Datum	Genehmigungsvermerk	Name	Unterschrift