



Balancieren um vorhand. Kastanie im Hof



Die Schönbuchschulenkuppel im Hof, Eingänge geschichtetes Holz

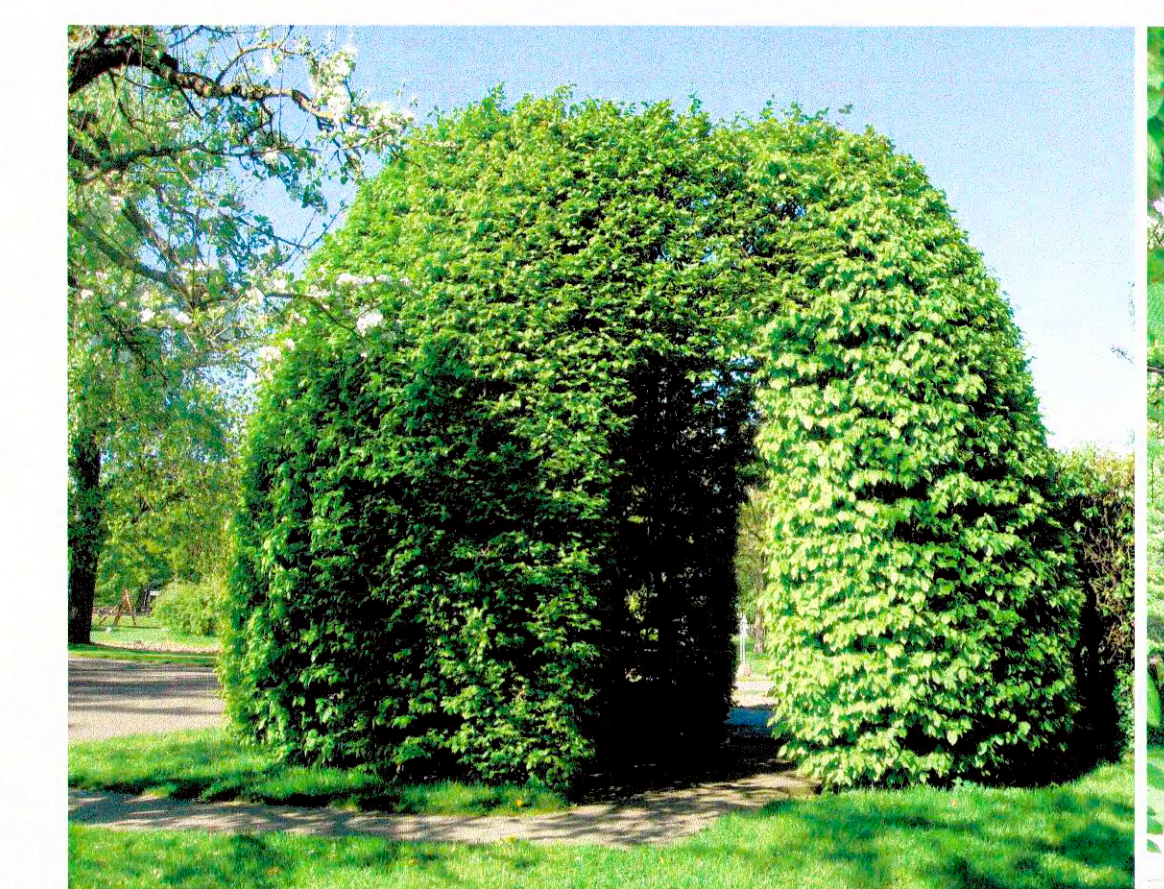

Bodentrampoline im Hof

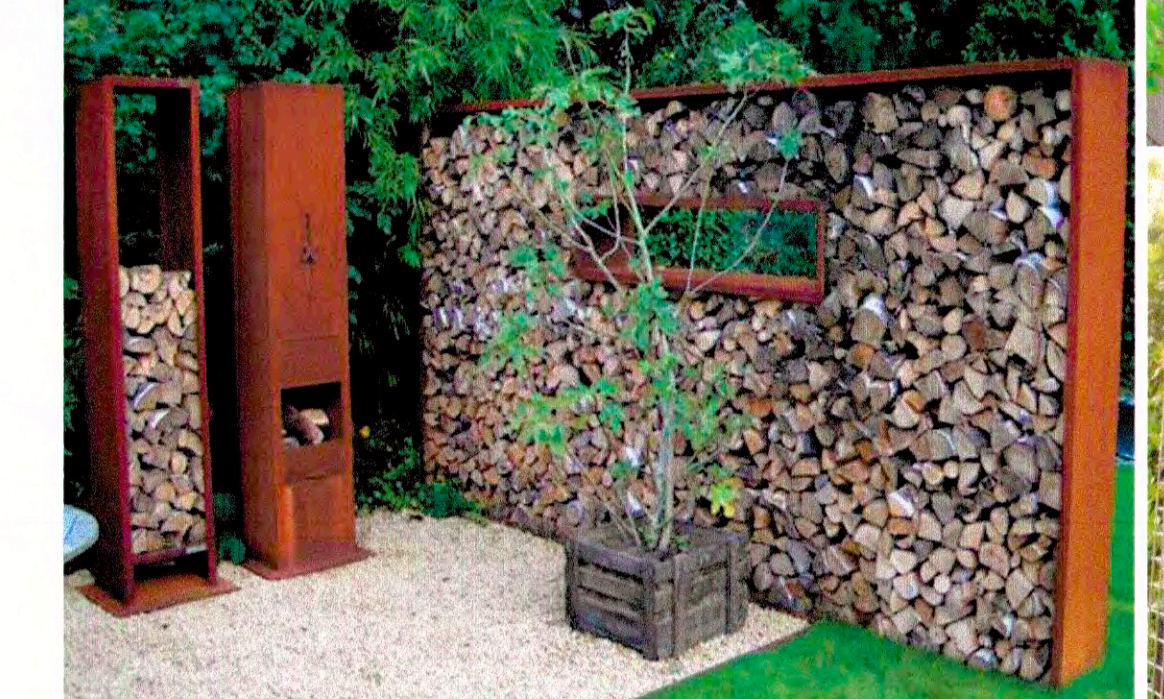



Hängematten und Spielhaus im Ruhe-/ Rückzugsbereich der Gartenwiese



Kletter-/ Hangelstrukturen mit Doppelschaukel, einzeln stehende Nestschaukel in Erweiterung des vorhandenen Spielbereichs Nordseite der Gartenwiese



1:200

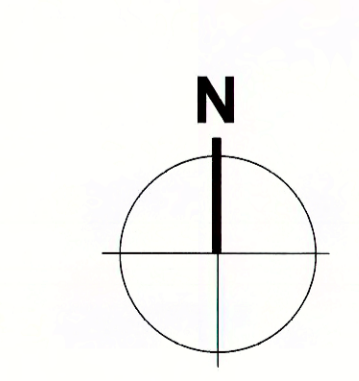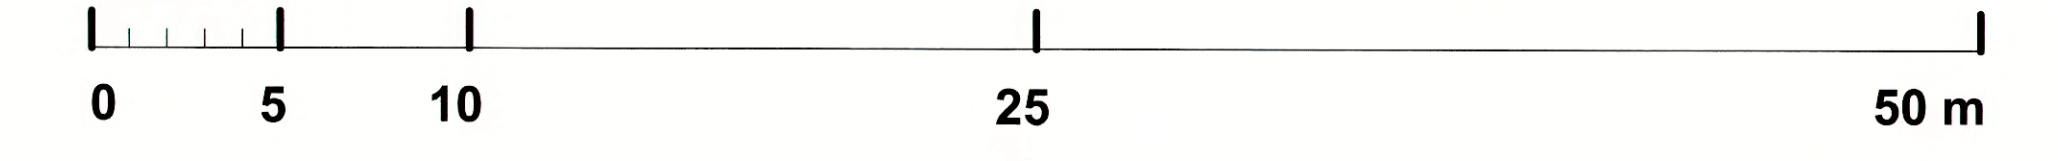

Landeshauptstadt Stuttgart		STUÏGART	
Garten-, Friedhofs- und Forstamt		Datum 11.06.2014	
SCHÖNBUCHSCHULE, S.-DÜRLEWANG		Projekt Nr. 3	
Zeichnung Nr. 1:200		Maßstab 1:200	
Bezeichnet		Bezeichnet	
Abteilungsleitung		Anteilstellung	
Walter Wagner		Volker Schirmer	