



Umbau GTS Schönbuschschule
Bau 1 Mittelbau
Erdgeschoss / Obergeschoss

1 : 200
20.04.2015

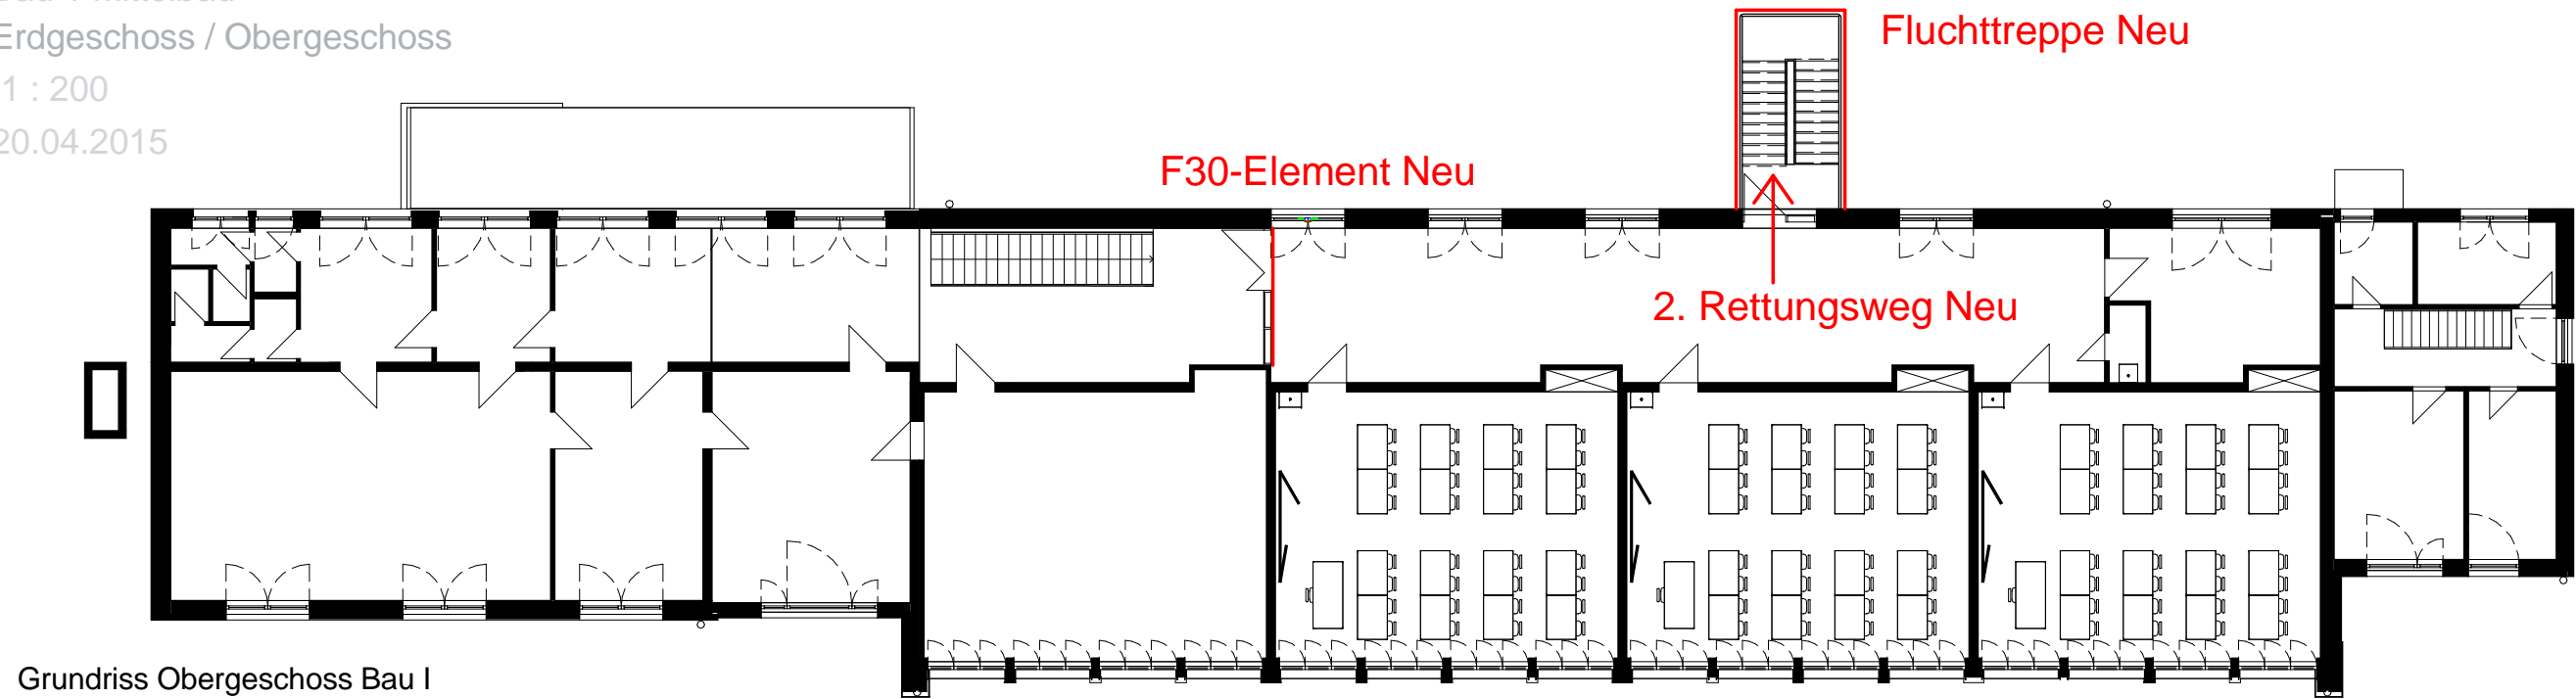

Grundriss Obergeschoss Bau I

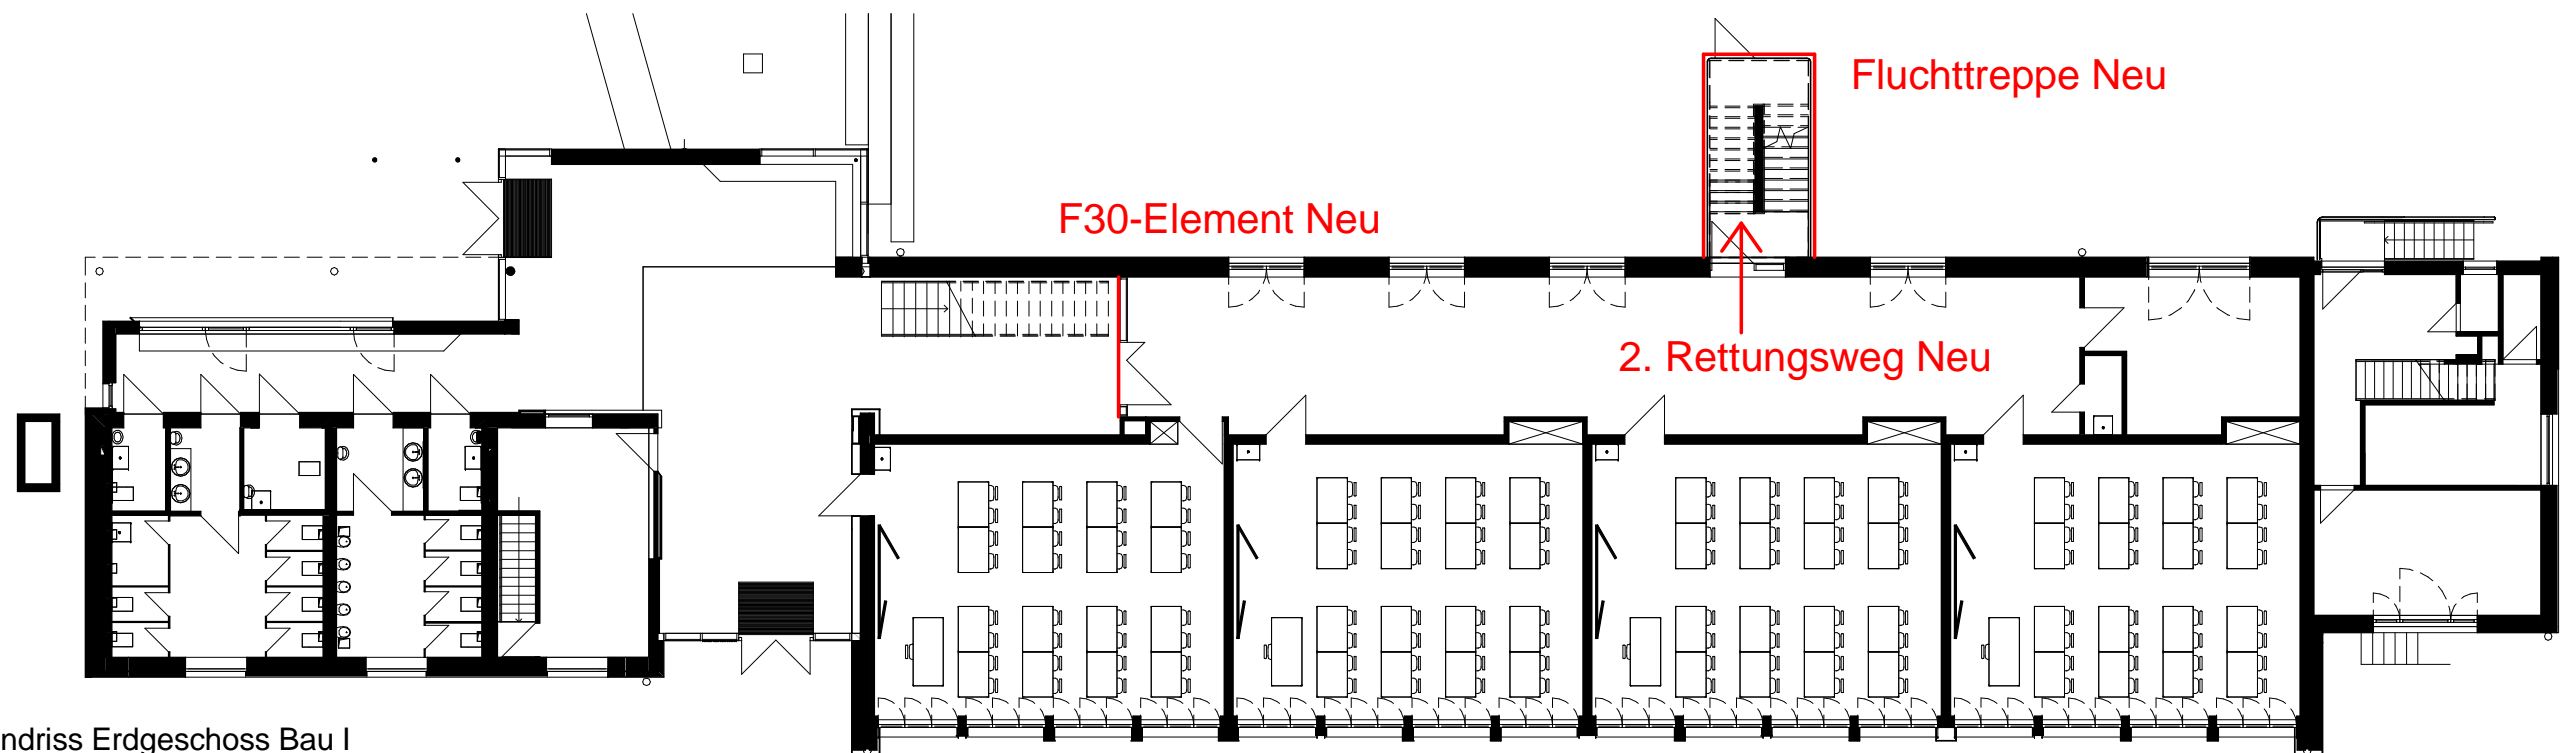

Grundriss Erdgeschoss Bau I