

Anlage 4



STUÏGART


Lageplan

zur förmlichen Festlegung
Sanierung Zuffenhausen 8
- Unterländer Straße -

Abgrenzung des Gebiets



Landeshauptstadt Stuttgart
Amt für Stadtplanung und Stadterneuerung
Geferigt: 07.01.2009

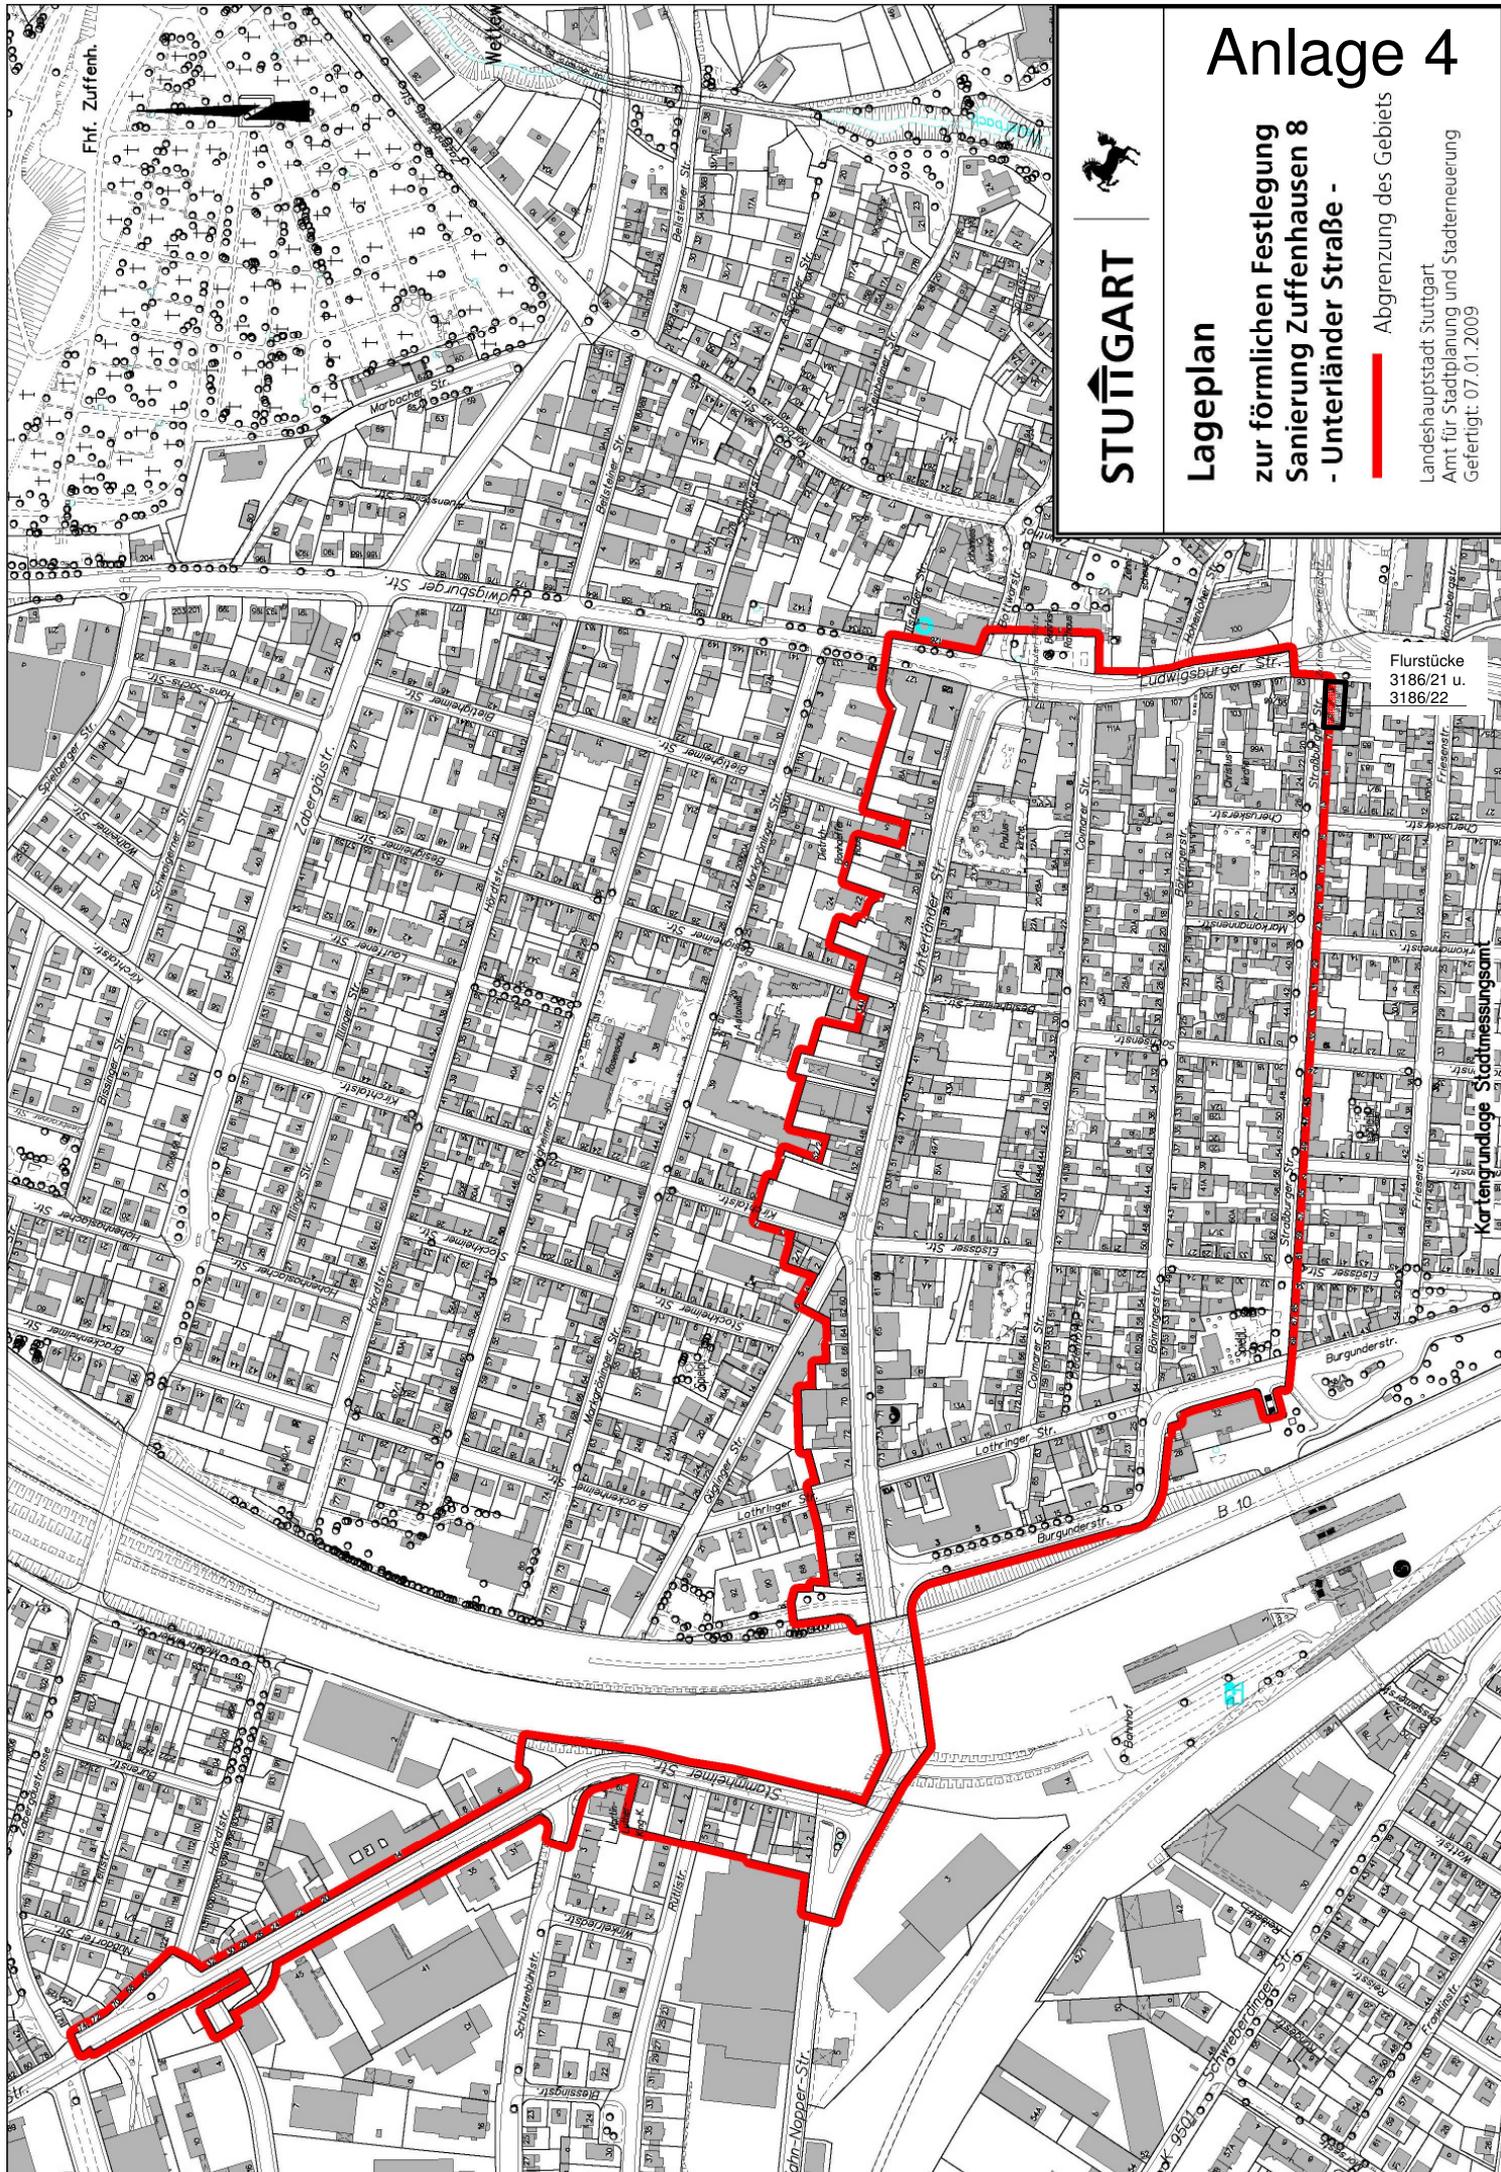

Flurstücke
3186/21 u.
3186/22

Kartengrundlage: Stadtmessungsamt