


**Umgestaltung Pragstraße mit Wilhelmastraße  
-1. Bauabschnitt**

Pragstraße 24/26

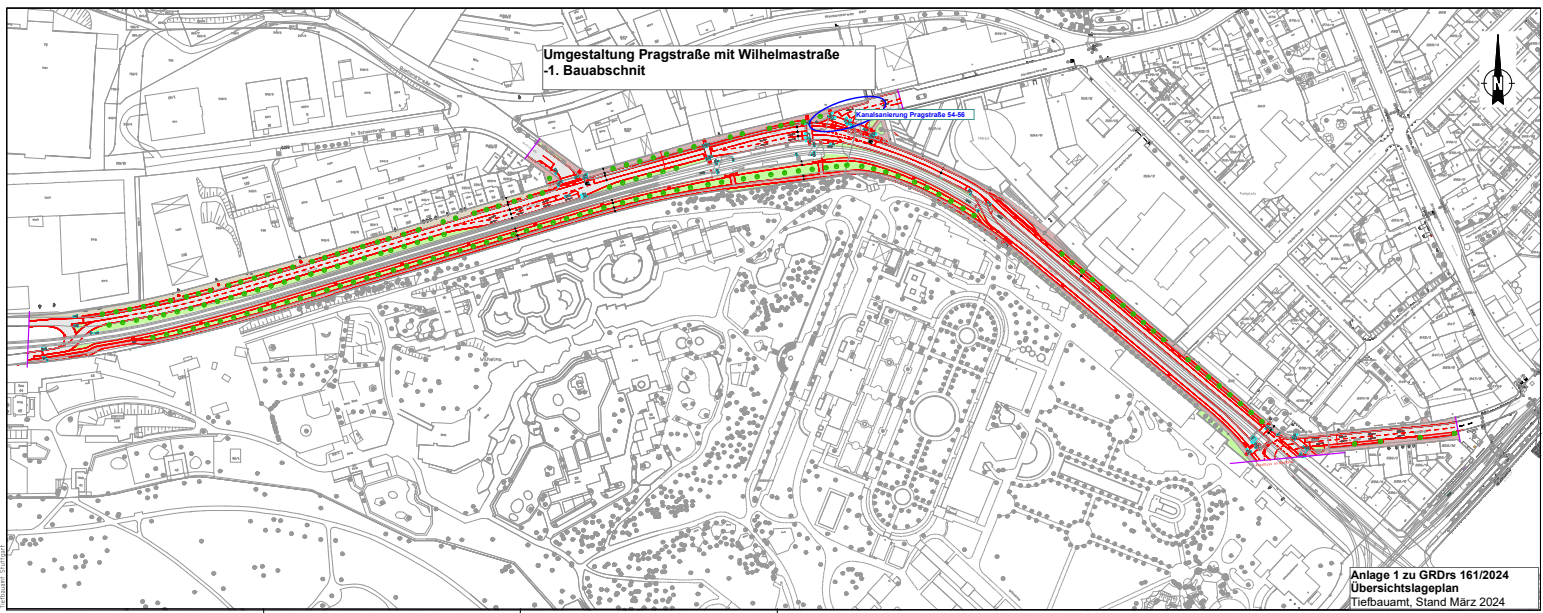

Anlage 1 zu GRDs 161/2024  
Übersichtslageplan  
Tiefbauamt, Stand März 2024

© Tiefbauamt, 2024