


Lageplan M. 1 :500

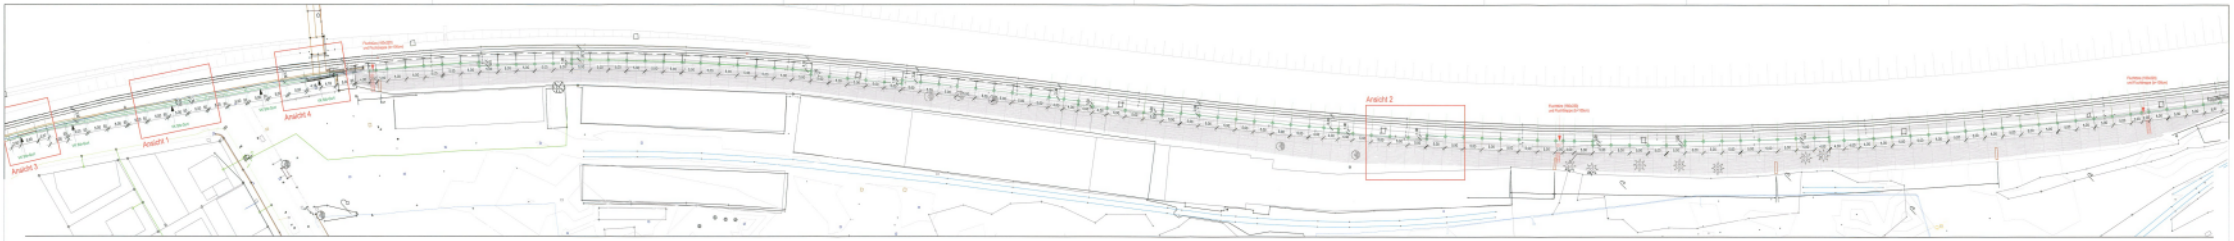


Ansicht 1 Regelbereich Stützwand M. 1 :50




Schnitt 1_1 Regelbereich Stützwand M. 1:50

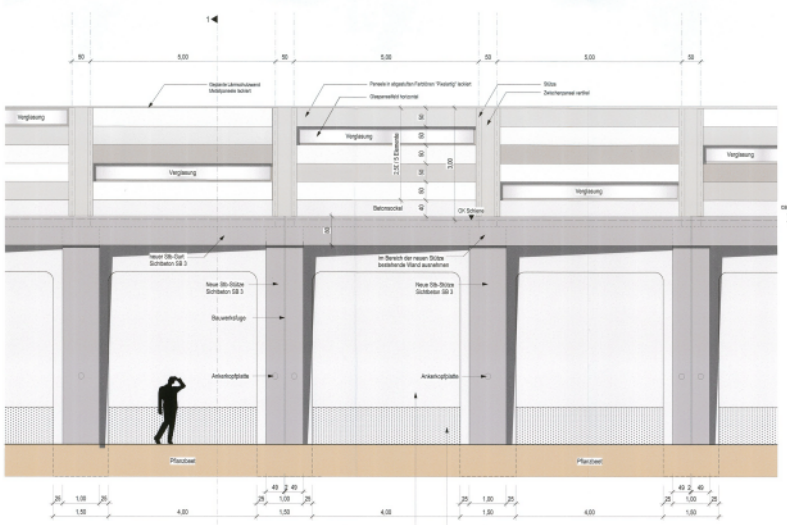


Ansicht 2 Regelbereich Bahndamm M. 1 :50

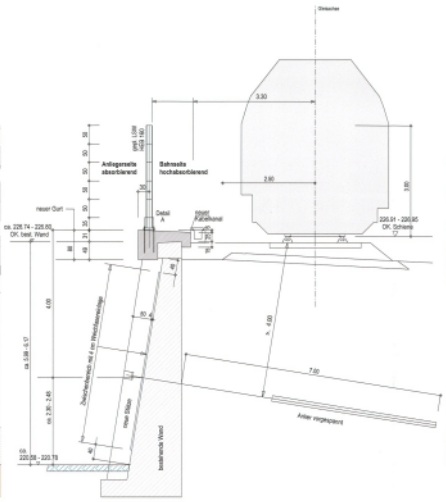


Ansicht 3 Sonderbereich Nordwestliches Ende LSW M. 1 :50

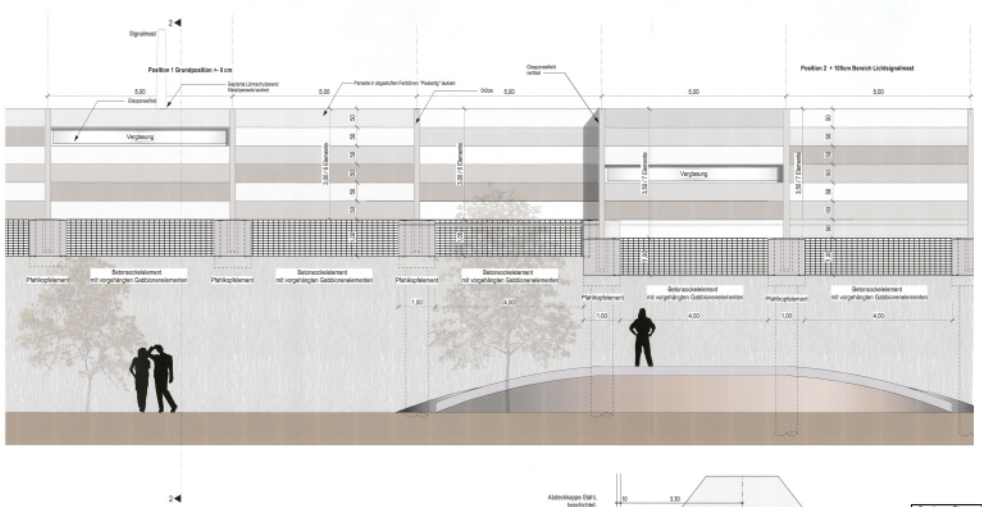


Ansicht 4 Sonderbereich Fussgängerunterführung M. 1 :50

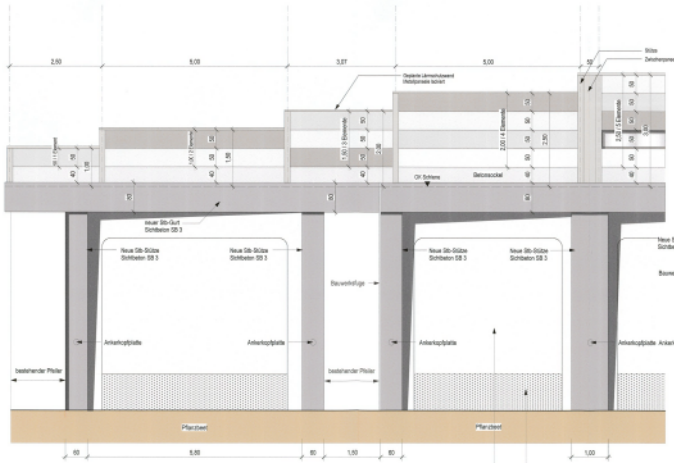


Schnitt 2_2 Regelbereich Bahndamm M. 1:50

Anlage 2
zu GRDrs 737/2014

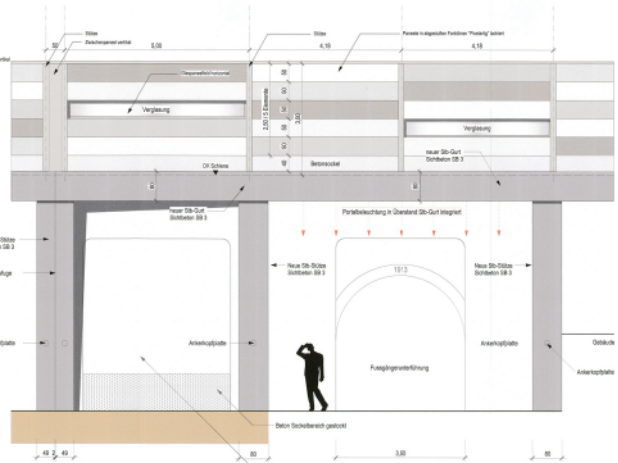Plan gefertigt:
SCHAUER ARCHITEKTEN
diem.baker GbR

Freigabe in eisenbahnrechtlicher Hinsicht
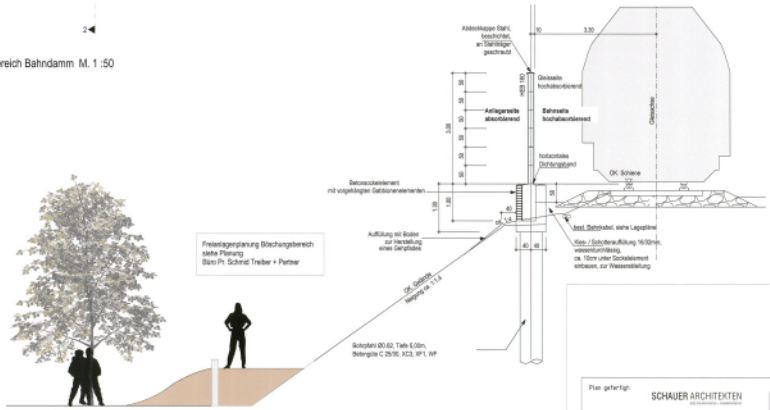
| Zustimmung Tiefbauamt | Datum | Unterschrift |
|---|---|---|
| 66-9.2 | 7.05.2014 | |
| 66-4.22 | 06.05.2014 | |

Landeshauptstadt Stuttgart – Tiefbauamt
Abteilung Straßen und Verkehr

S-Bad Cannstatt
Neckarpark
Lärmschutzwand
entlang der Bahnstrecke 4700 S-Untertürkheim

**Vertragsplan**
**für die Baudurchführungsvereinbarung**

Projektnummer: I 15392270810
Plannummer: 80561
Maßstab: 1:50 1:500
Datum: 01.04.14