



Asphaltweg mit Einfassungszeile

Radstellplätze
 Nicht überdacht.
 Wasserdurchlässiges
 Rasenfugenpflaster

neue Stellplätze mit Betonpflaster

Abfall
 Einhausung mit
 Holzlattenzaun, Tor.
 Nicht überdacht.
 Betonpflasterbelag

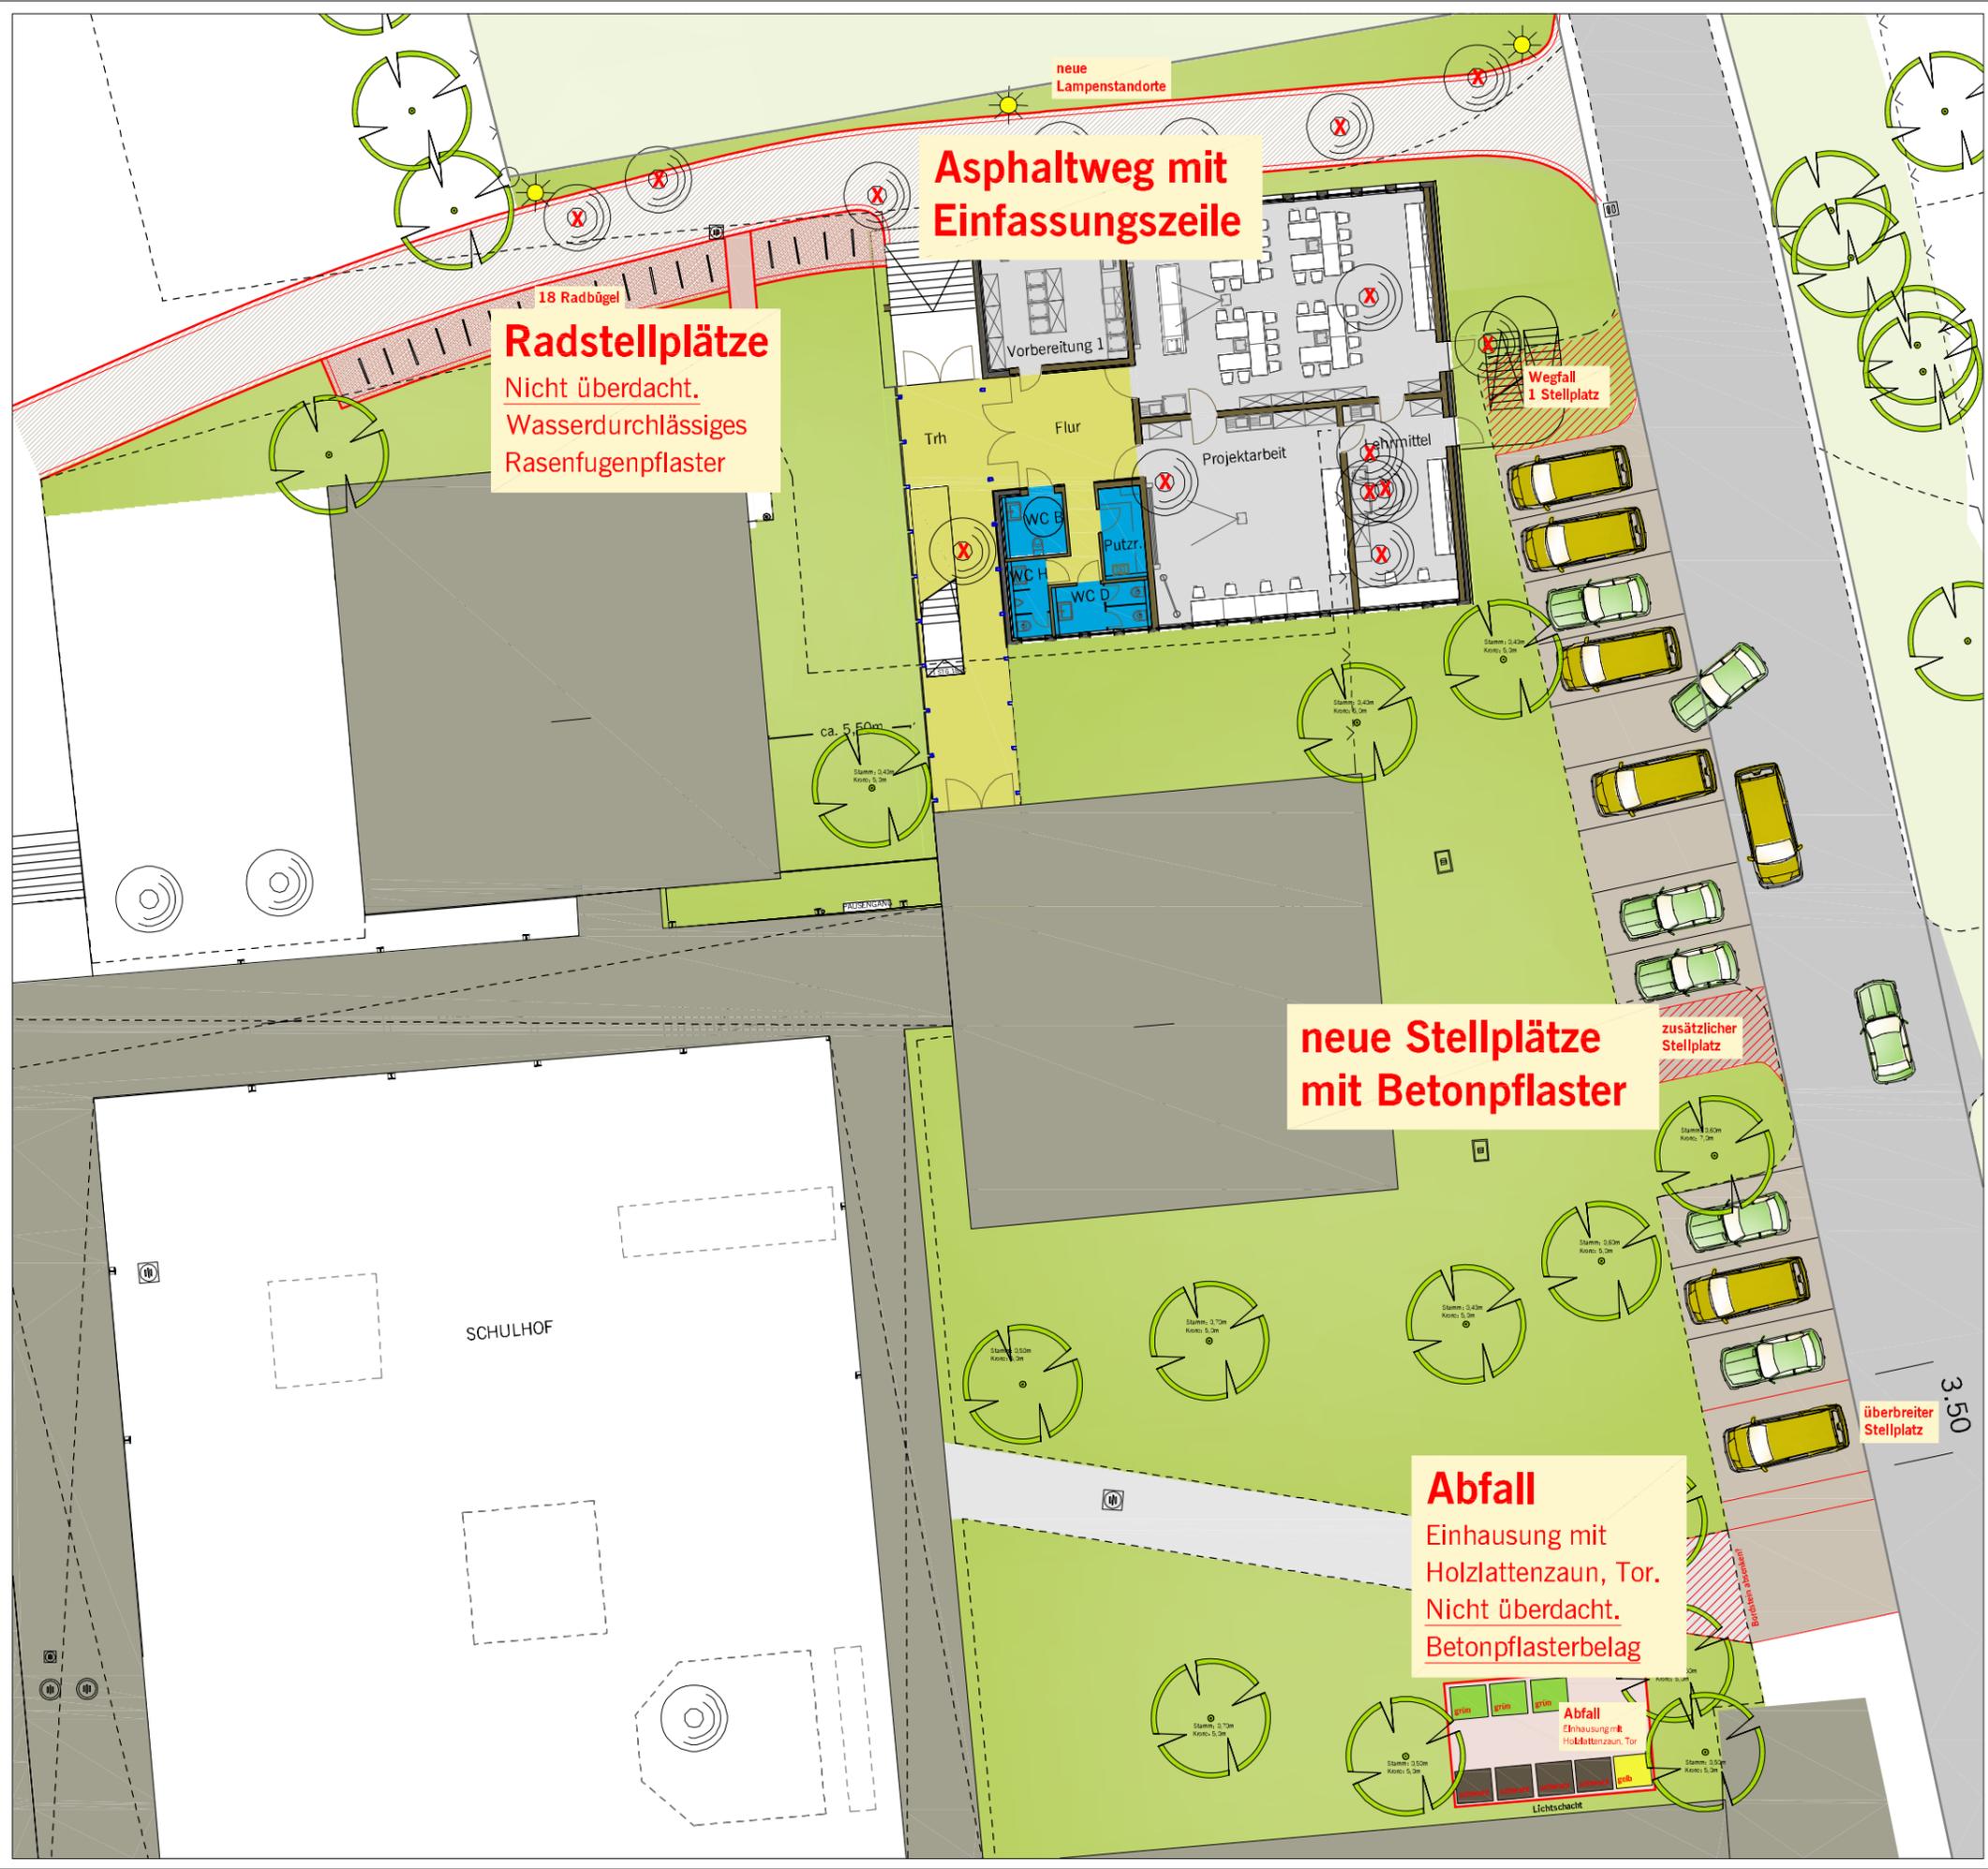

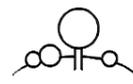Landeshauptstadt Stuttgart Garten- und Friedhofs- und Forstamt		STUTTGART 	
Stuttgart-Rot Ferdinand- Porsche- Gymnasium <i>FPGZ</i> Neubau Fachklassenraum 4 - Freiflächenplan -		Datum 16.02.2010	Projekt Nr. 
		Zeichnung Nr.	Maßstab 1:250
gezeichnet Wi	bearbeitet Wi	Fachsprecher/-In	Abteilungsleitung
Bezirksleitung	Bereichsleitung	Amtsleitung	
 Winkler & Boje Freie Landschafts Architekten Im Schloß 16 70192 Stuttgart-Königsplatz Telefon: 0711 / 257 26 12			