




Erweiterung Ganztagesbereich Rosensteinschule		Index	Vorabzug		
Nordbahnhofstraße 120 / 70191 Stuttgart		Plan-Nr.	428-920		
		Druck Datum	25.02.2011		
ÜBERSICHT UG	o. M.	Datum/gez.			
Drei Architekten Rotebühlstraße 87 70178 Stuttgart Tel 0711-66995-0 Fax 0711-66995-50		Index	Datum	Gez.	Änderung

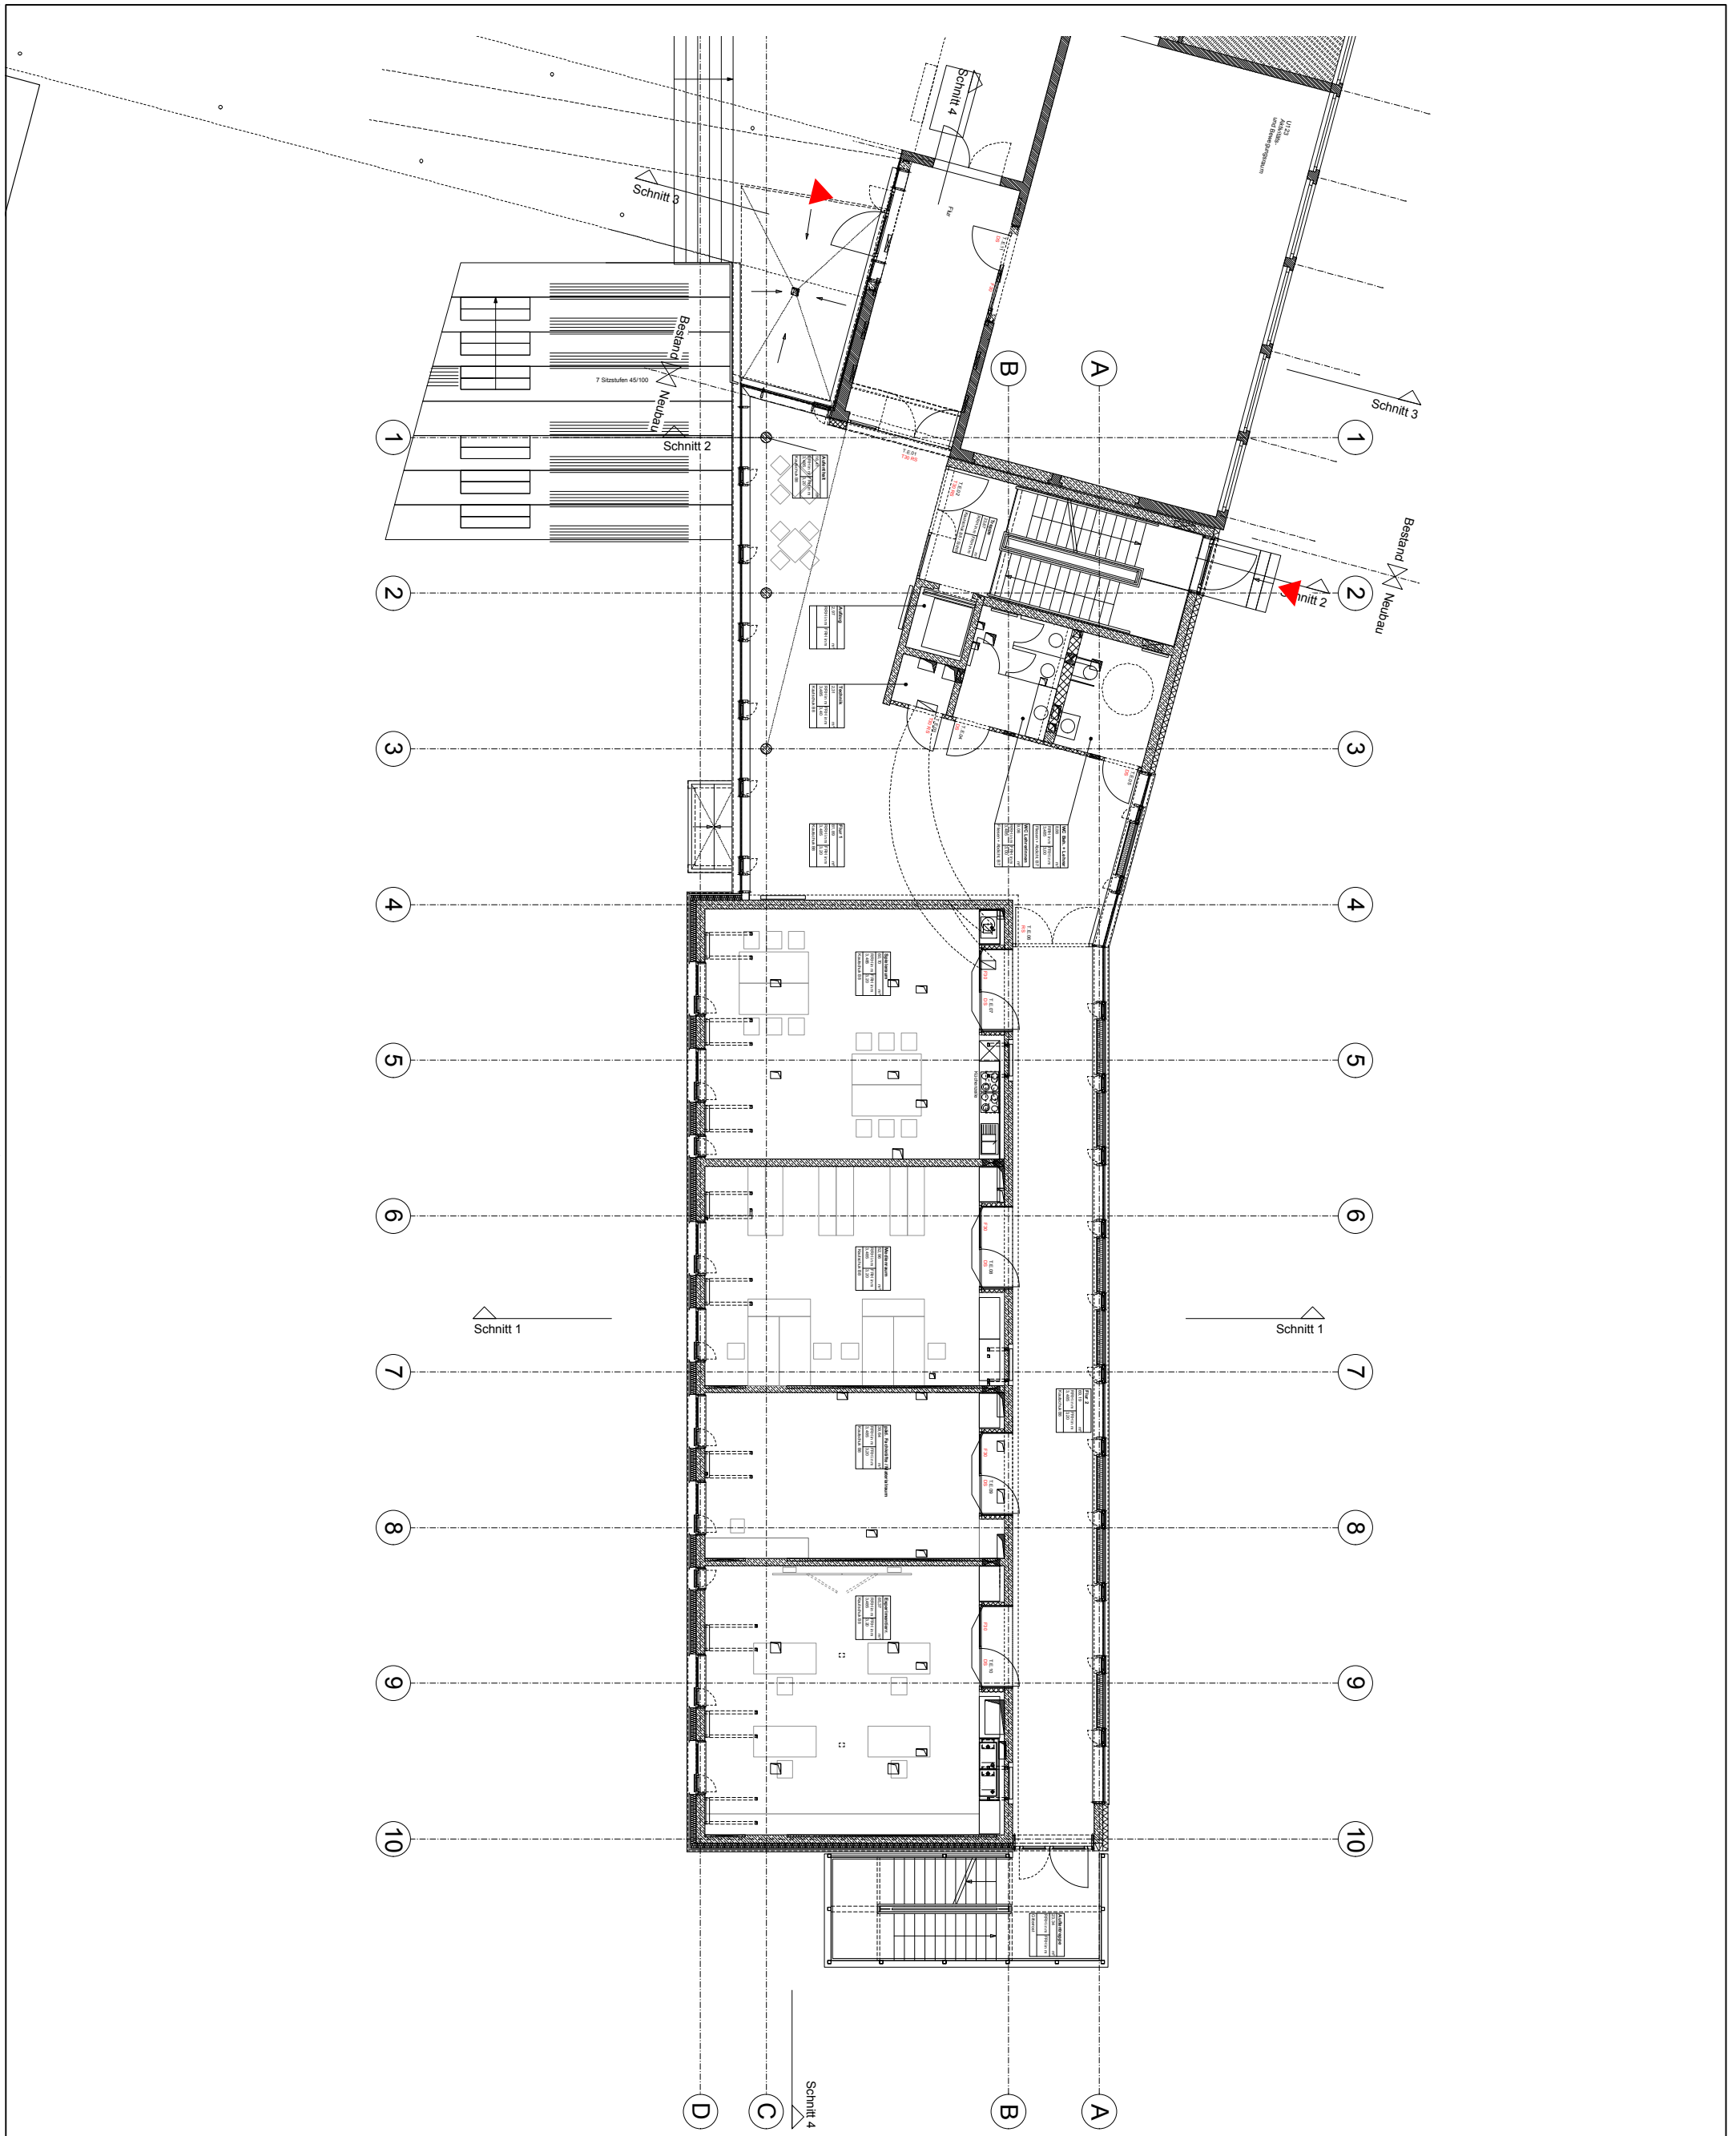

Erweiterung Ganztagesbereich Rosensteinschule		Index	Vorabzug				
Nordbahnhofstraße 120 / 70191 Stuttgart		Plan-Nr.	428-921				
ÜBERSICHT EG		o. M.	Datum/gez.				
		Drei Architekten Rotebühlstraße 87 70178 Stuttgart Tel 0711-66995-0 Fax 0711-66995-50					
				Index	Datum	Gez.	Änderung

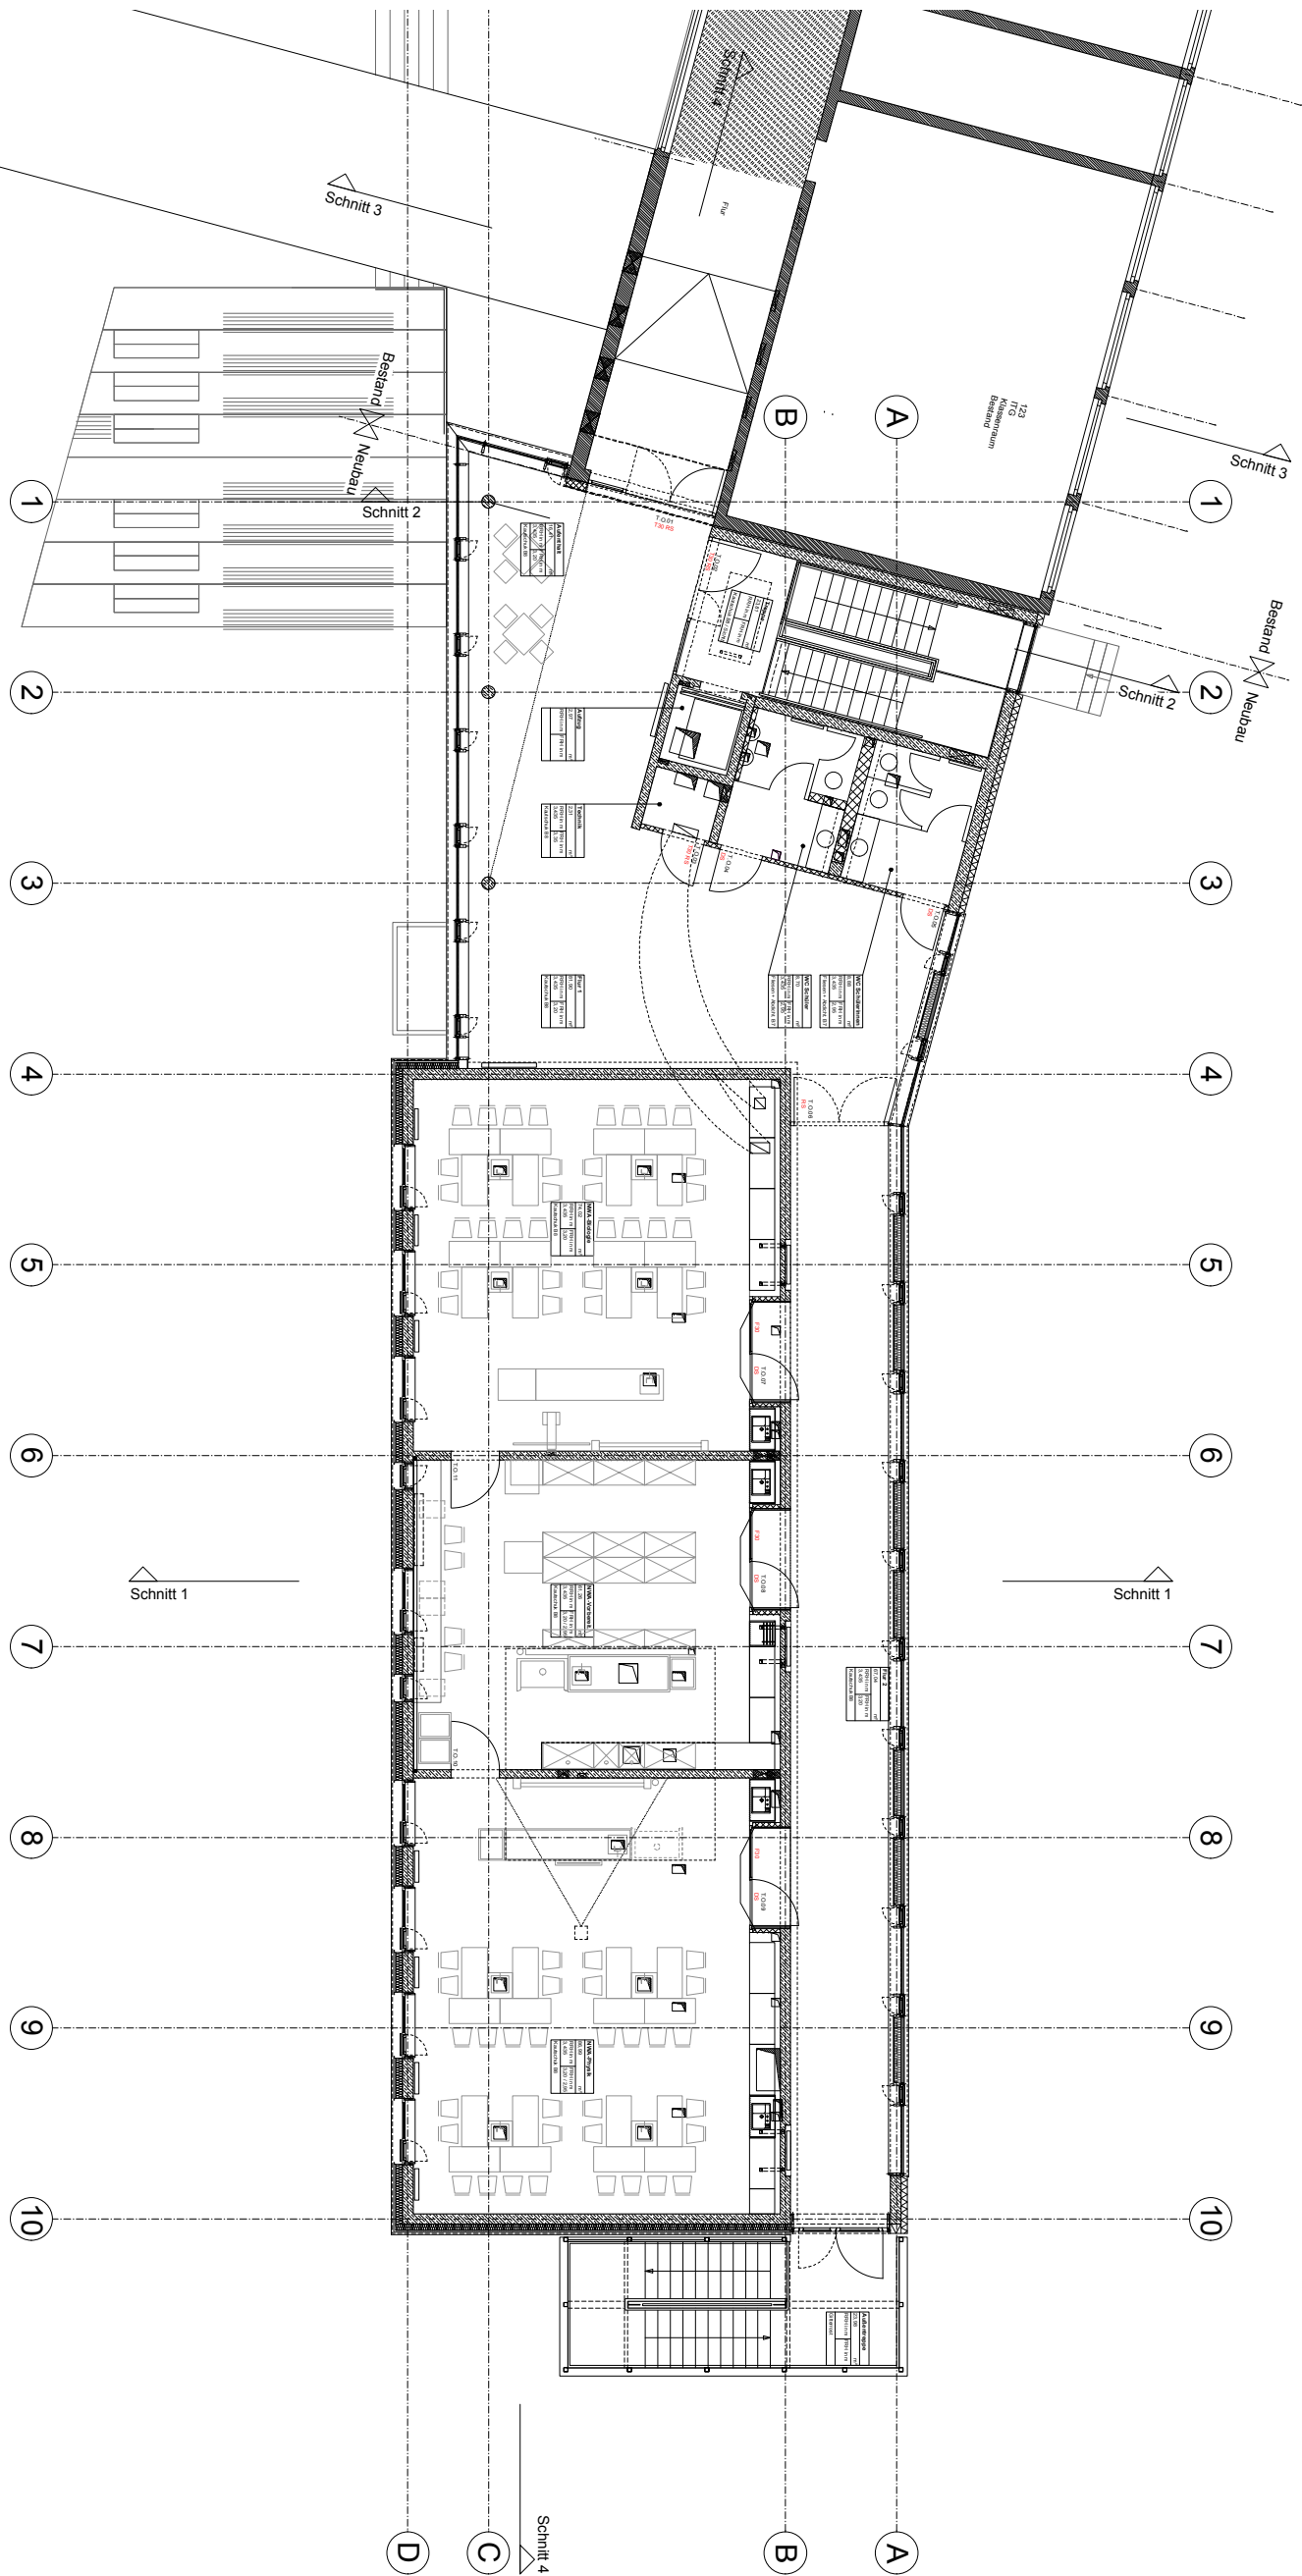


Erweiterung Ganztagesbereich Rosensteinschule	Index	Vorabzug			
	Nordbahnhofstraße 120 / 70191 Stuttgart	Plan-Nr.	428-922		
ÜBERSICHT OG	o. M.	Druck Datum	25.02.2011		
		Datum/gez.			
Drei Architekten Rotebühlstraße 87 70178 Stuttgart Tel 0711-66995-0 Fax 0711-66995-50		Index	Datum	Gez.	Änderung

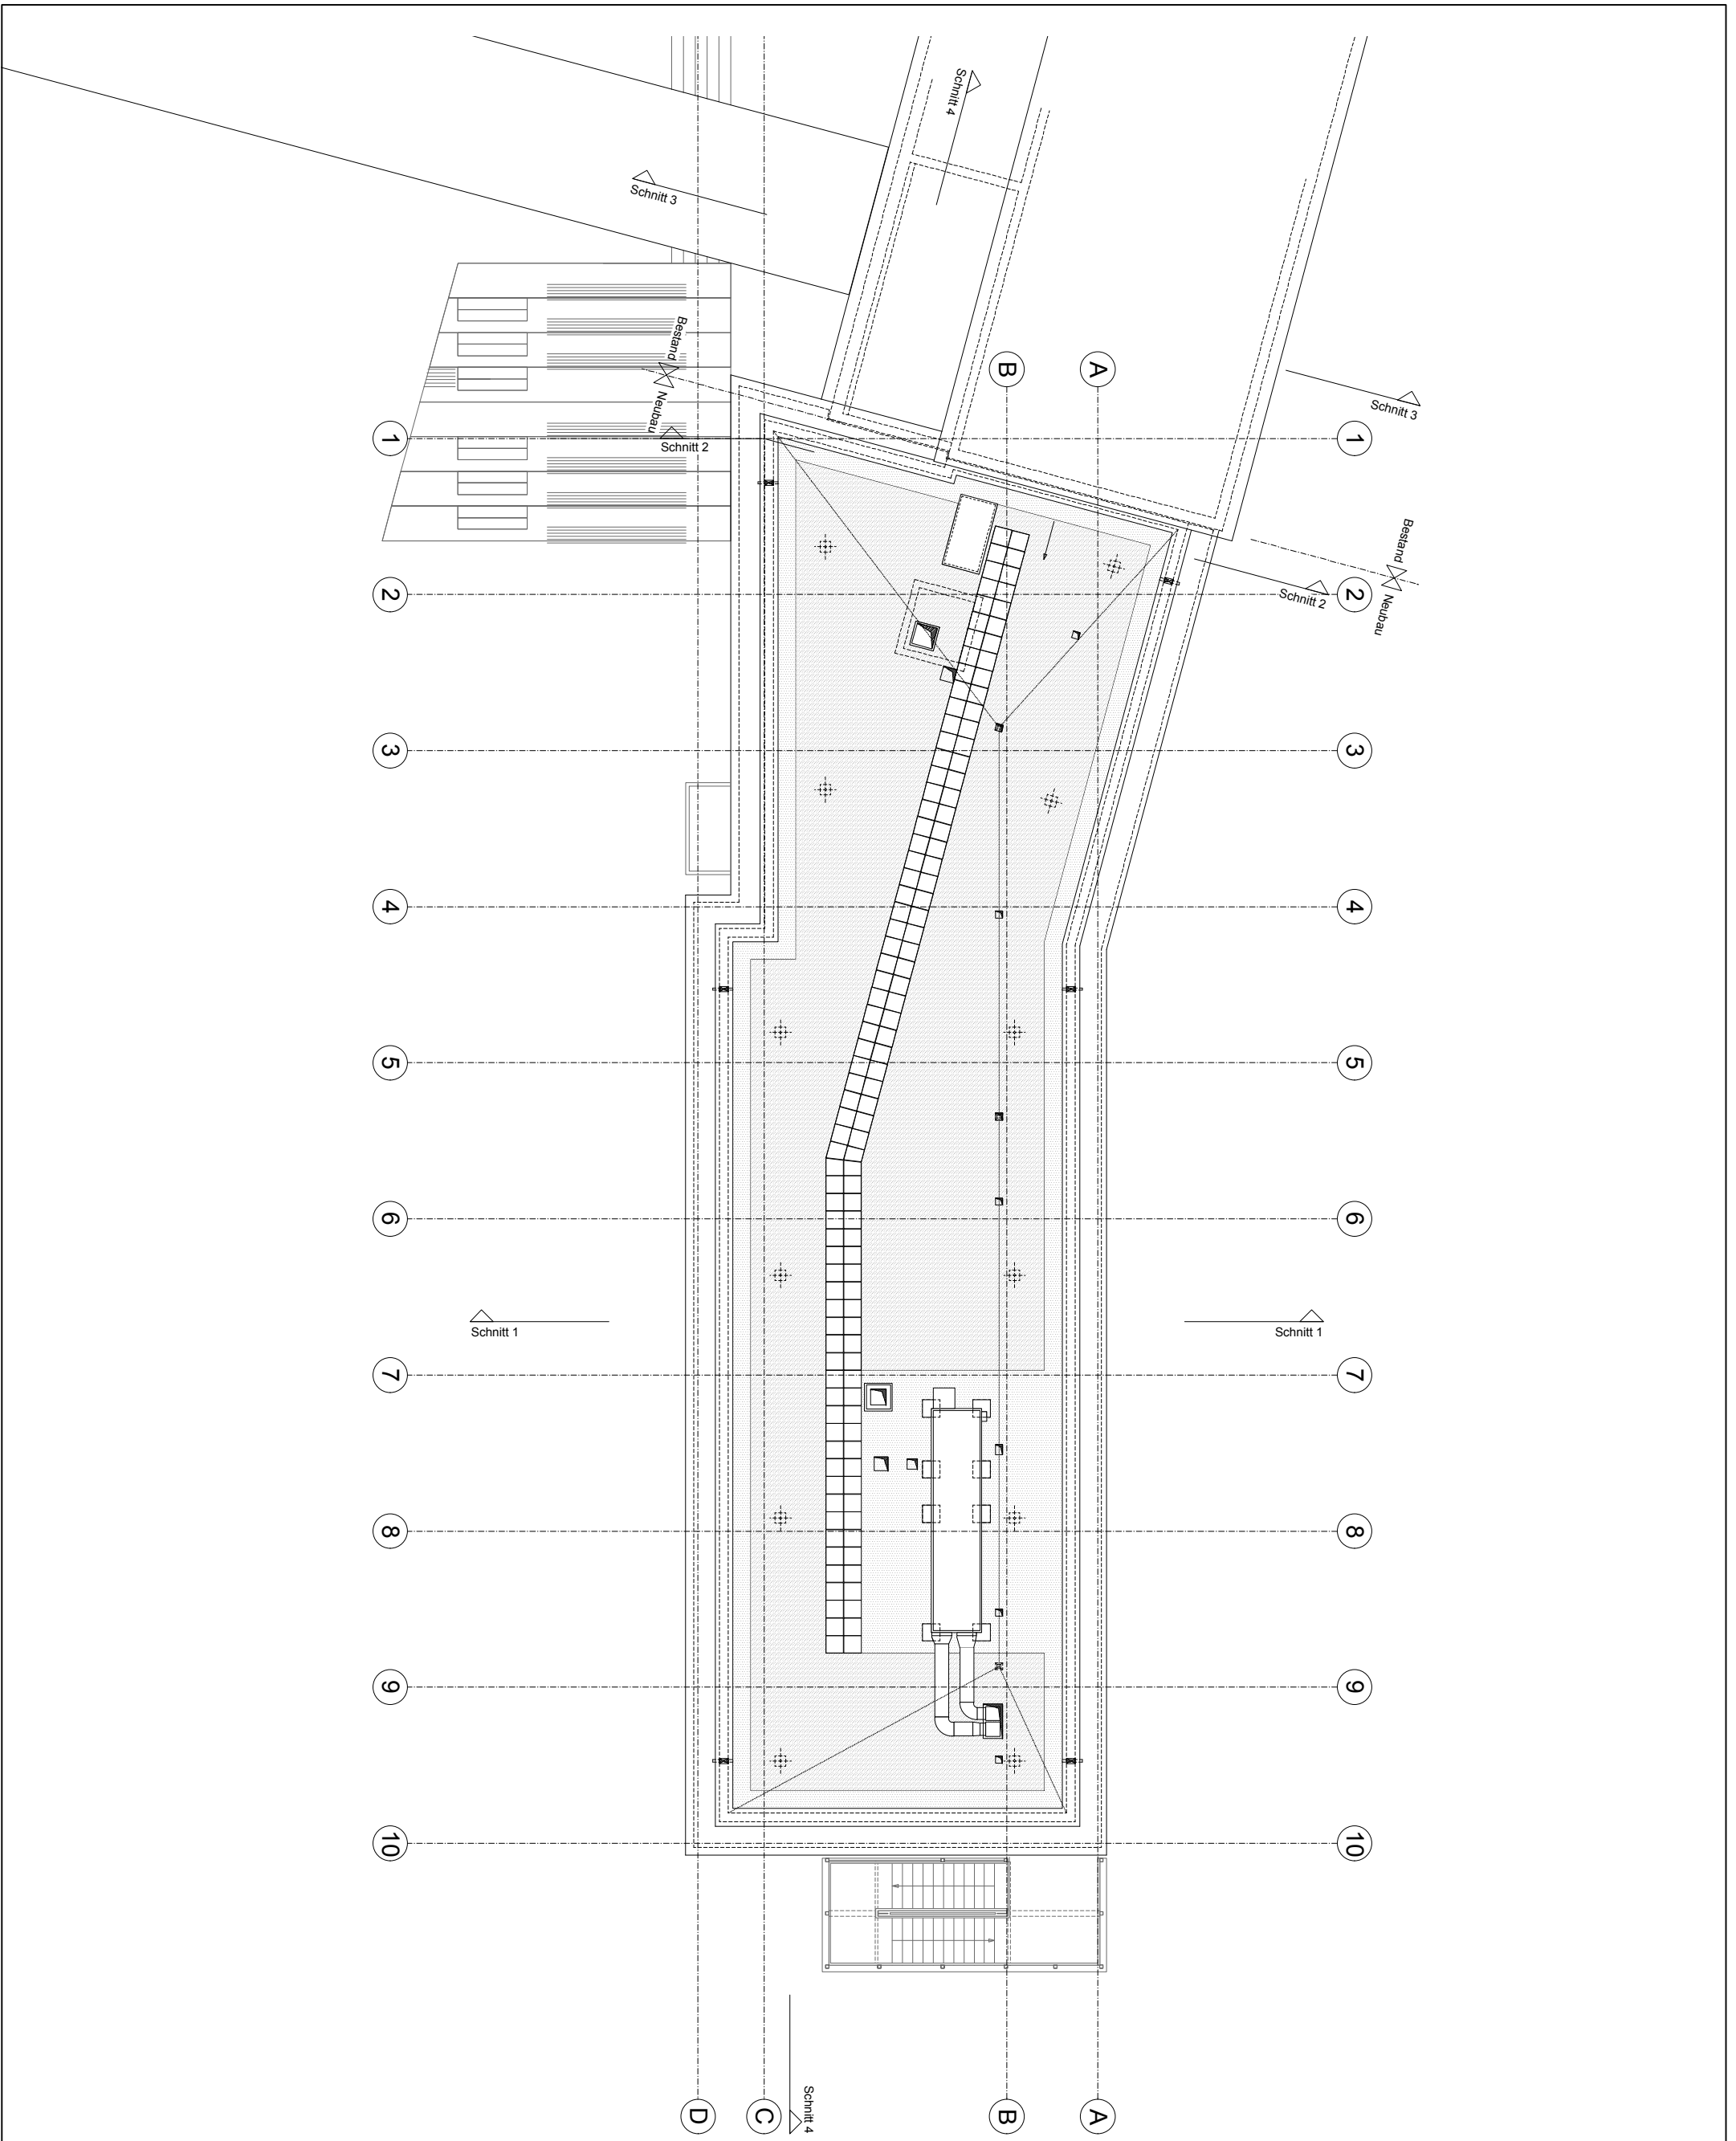


Erweiterung Ganztagesbereich Rosensteinschule		Index	Vorabzug		
Nordbahnhofstraße 120 / 70191 Stuttgart		Plan-Nr.	428-923		
		Druck Datum	25.02.2011		
Übersicht Dachaufsicht	o. M.	Datum/gez.			
Drei Architekten Rotebühlstraße 87 70178 Stuttgart Tel 0711-66995-0 Fax 0711-66995-50		Index	Datum	Gez.	Änderung

Ansicht Ost

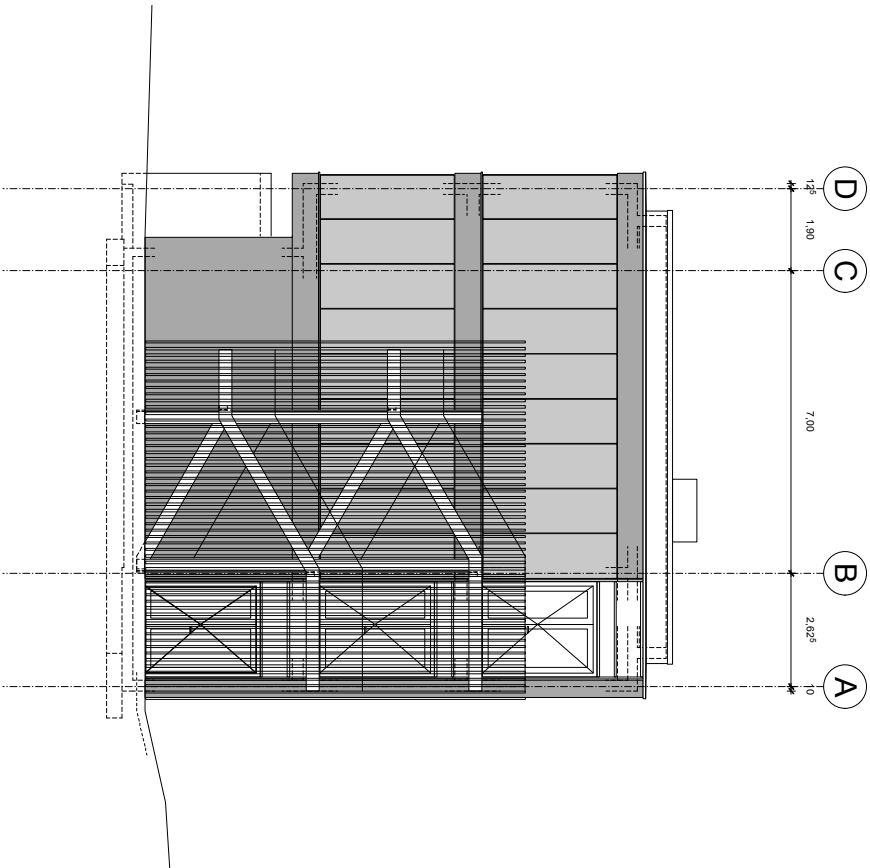


Ansicht Süd

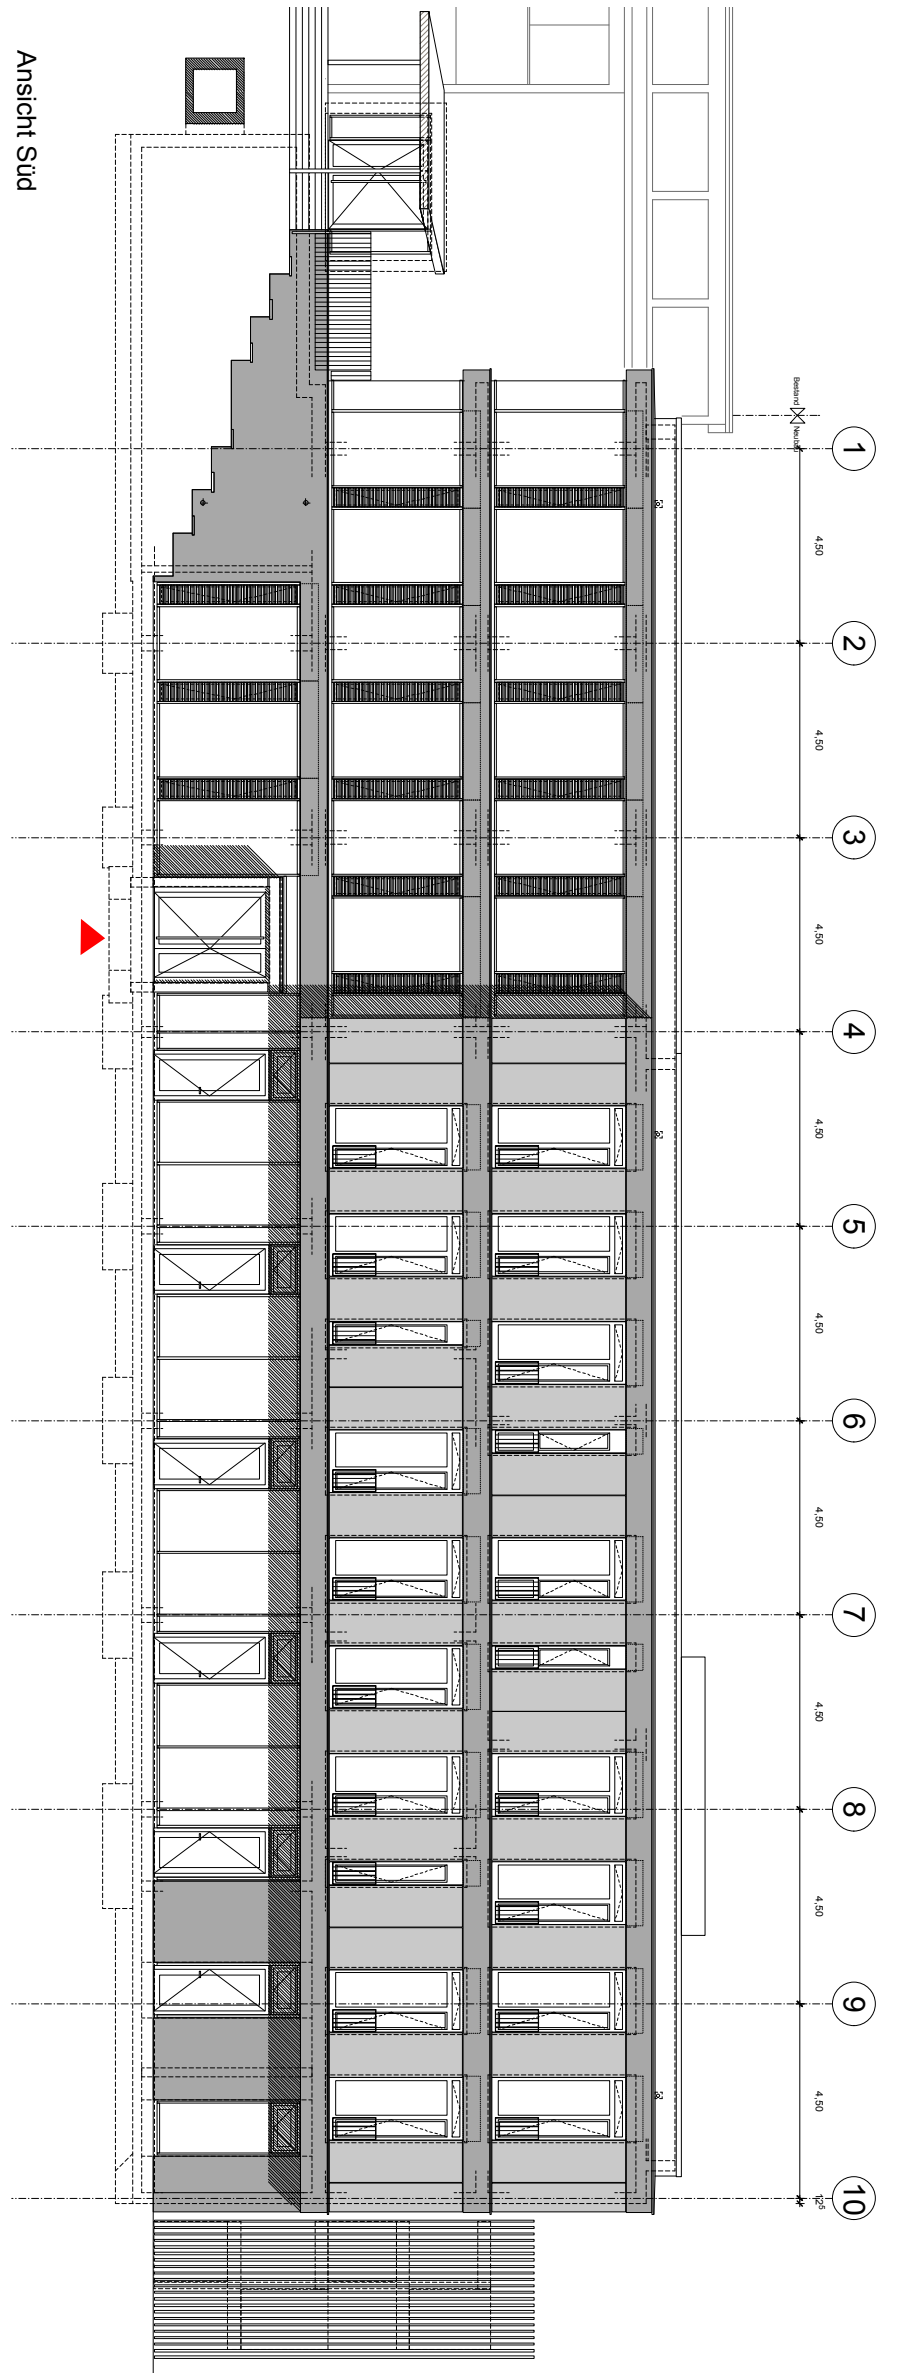


Erweiterung Ganztagesbereich Rosensteinschule	Index	Vorabzug
Nordbahnhofstraße 120 / 70191 Stuttgart	Plan-Nr.	428-926
	Druck Datum	25.02.2011
Übersicht Ansicht Süd, Ansicht Ost	o. M.	Datum/gez.
Drei Architekten Rotebühlstraße 87 70178 Stuttgart Tel 0711-66995-0 Fax 0711-66995-50		

Index	Datum	Gez.	Änderung

Ansicht Nord

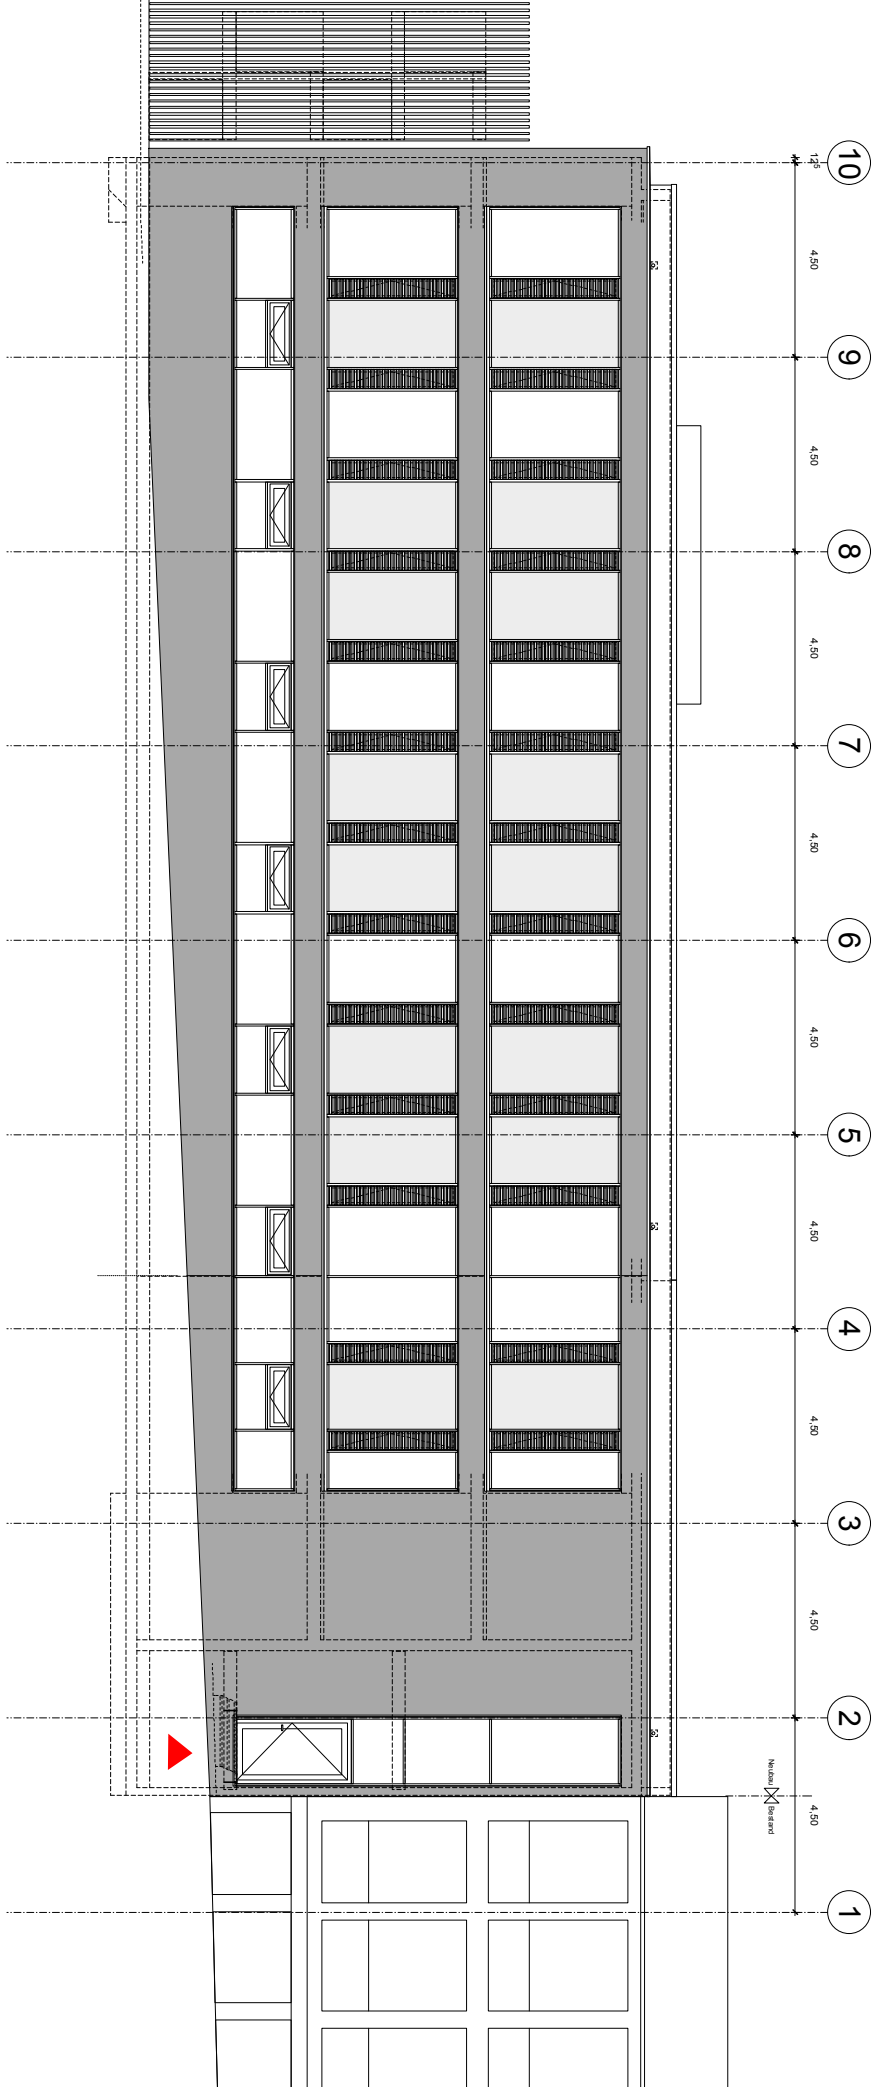

Schnitt 4-4

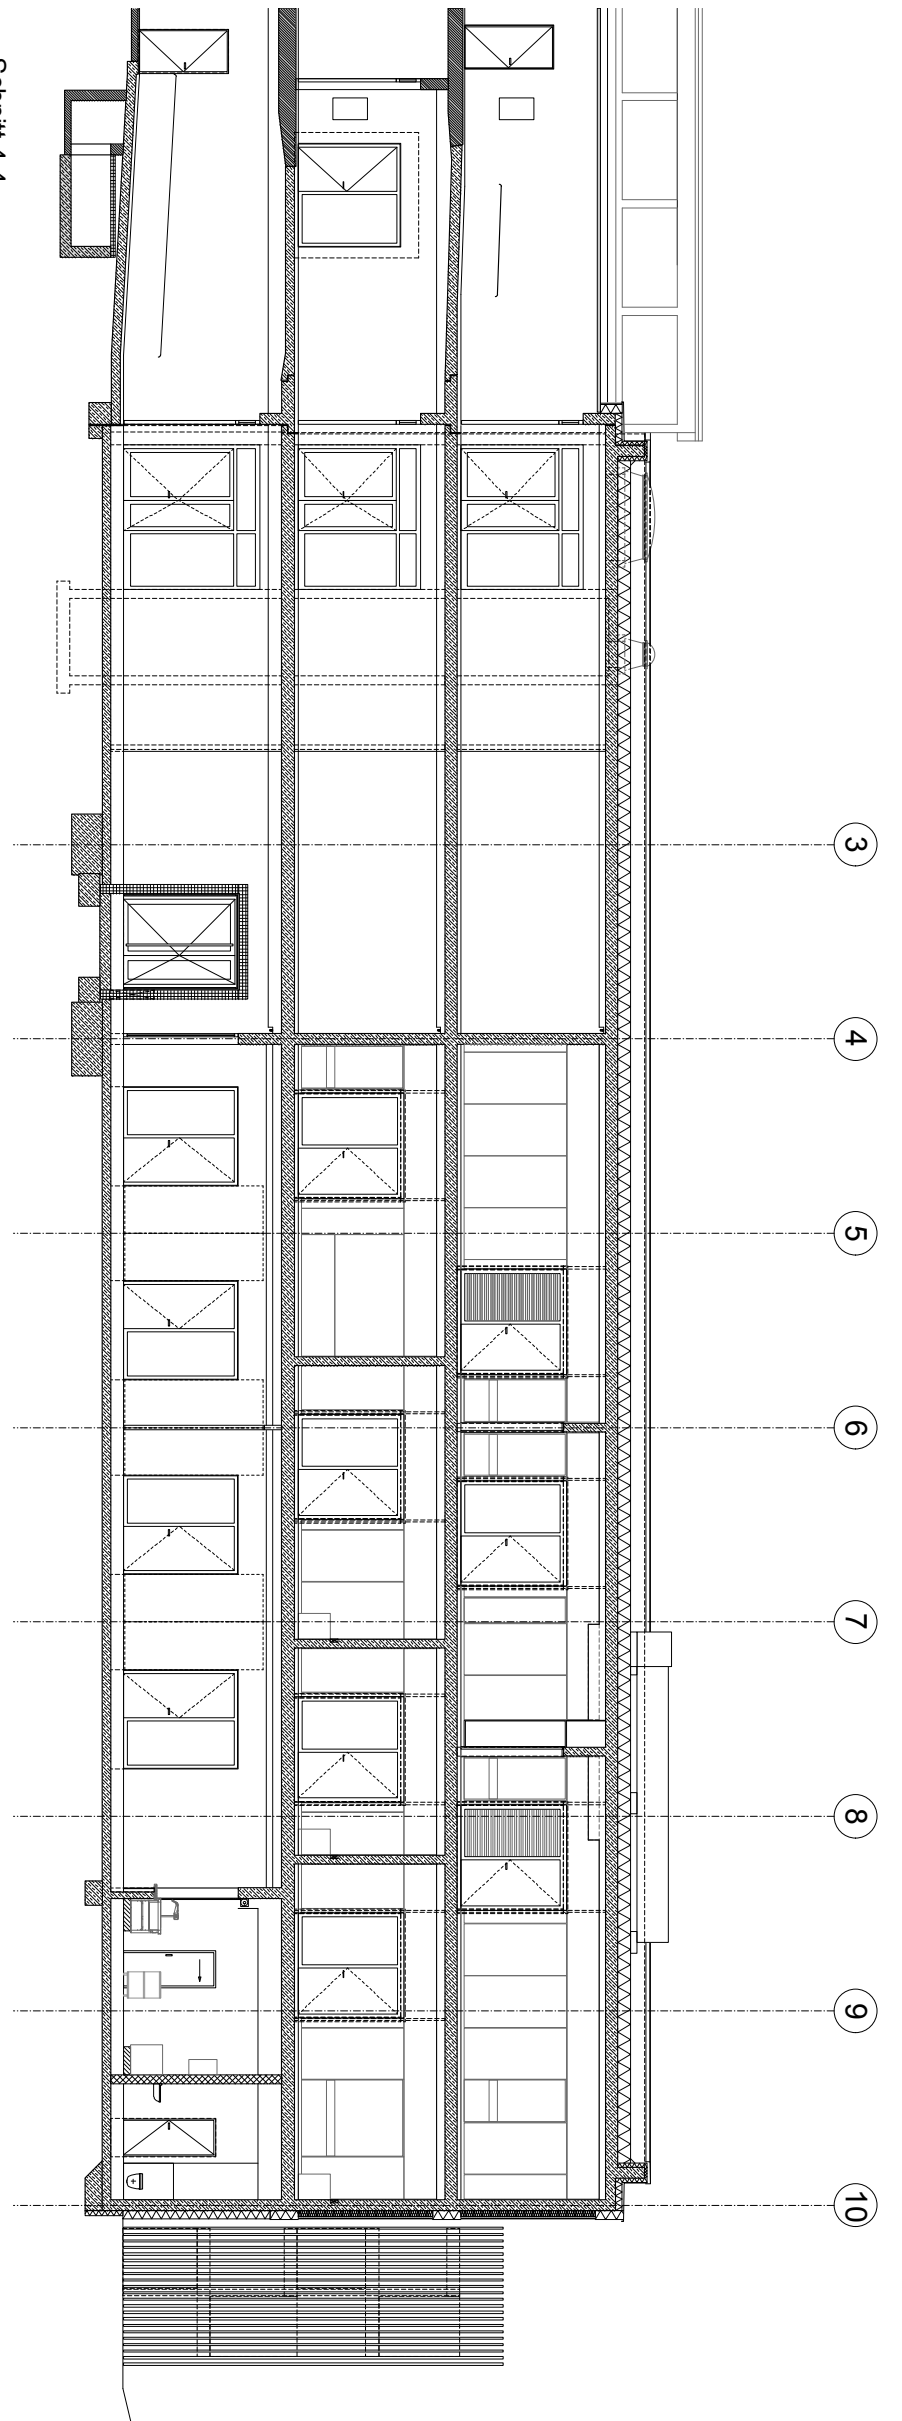

Erweiterung Ganztagesbereich Rosensteinschule	Index	Vorabzug
Nordbahnhofstraße 120 / 70191 Stuttgart	Plan-Nr.	428-925
	Druck Datum	25.02.2011
Übersicht Schnitt 4-4, Ansicht Nord	o. M.	Datum/gez.
Drei Architekten Rotebühlstraße 87 70178 Stuttgart Tel 0711-66995-0 Fax 0711-66995-50		

Index	Datum	Gez.	Änderung

