



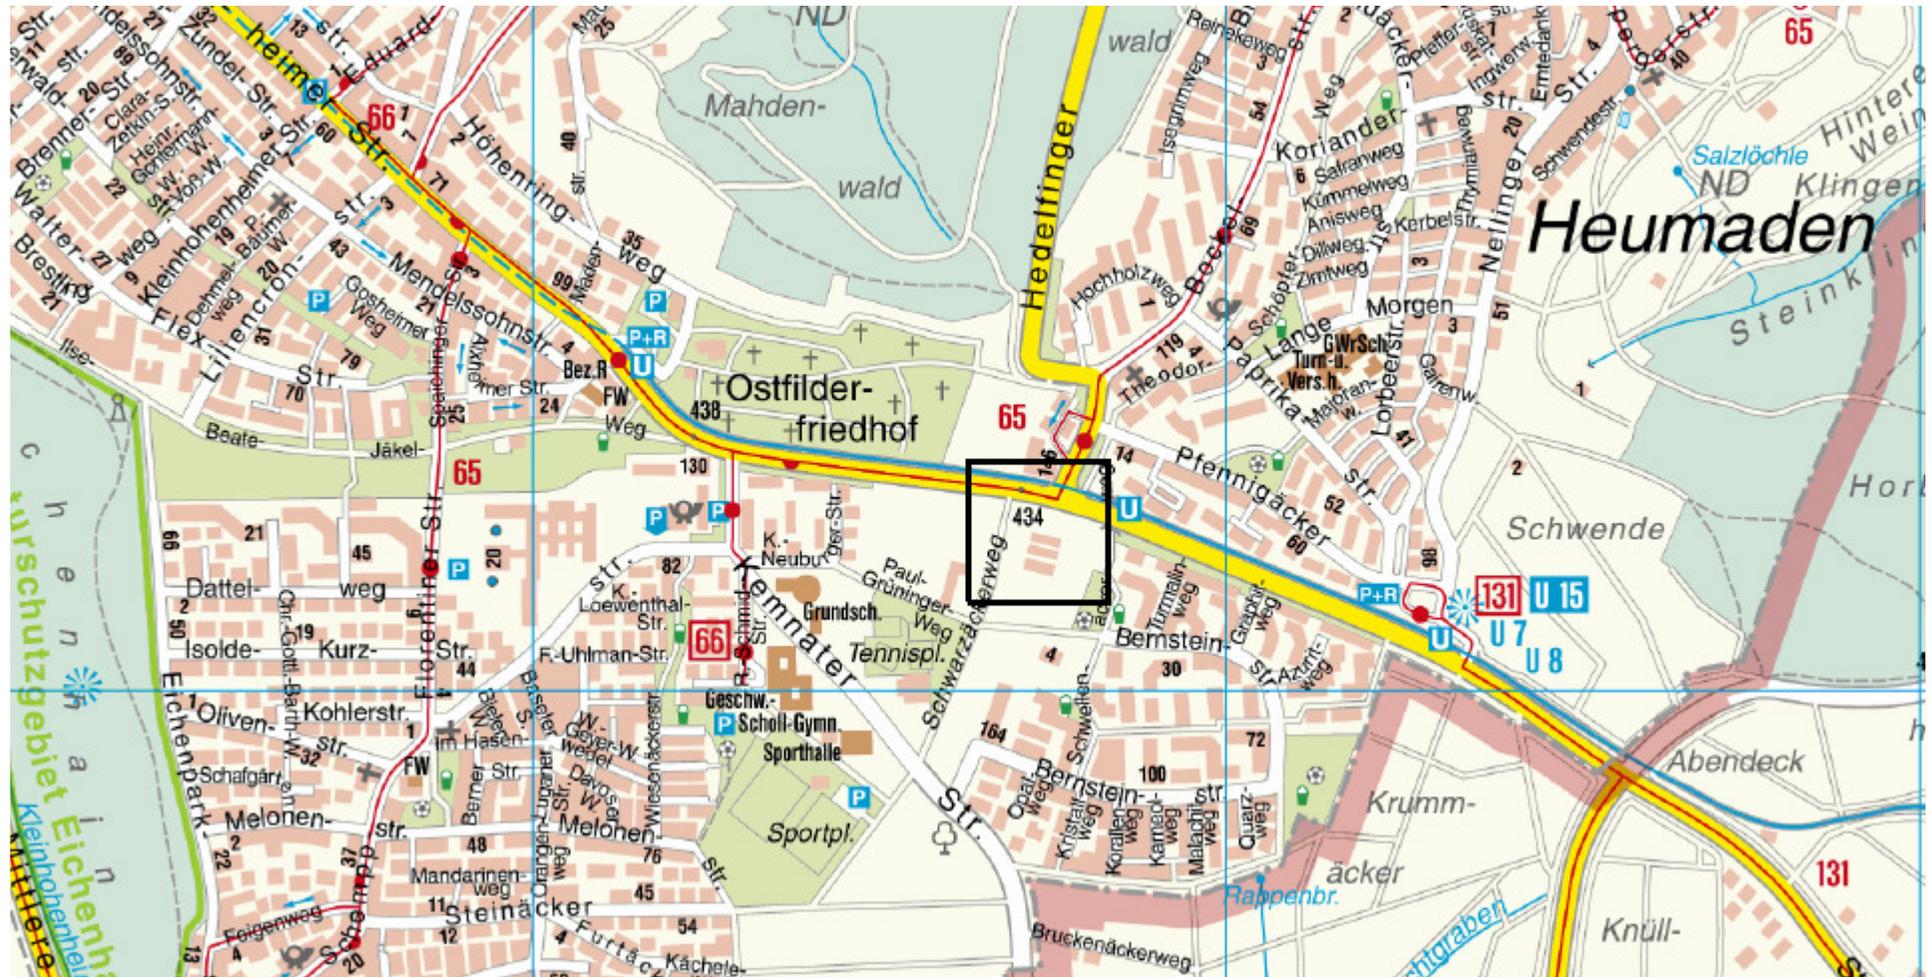


# Lage der Flüchtlingsunterkunft

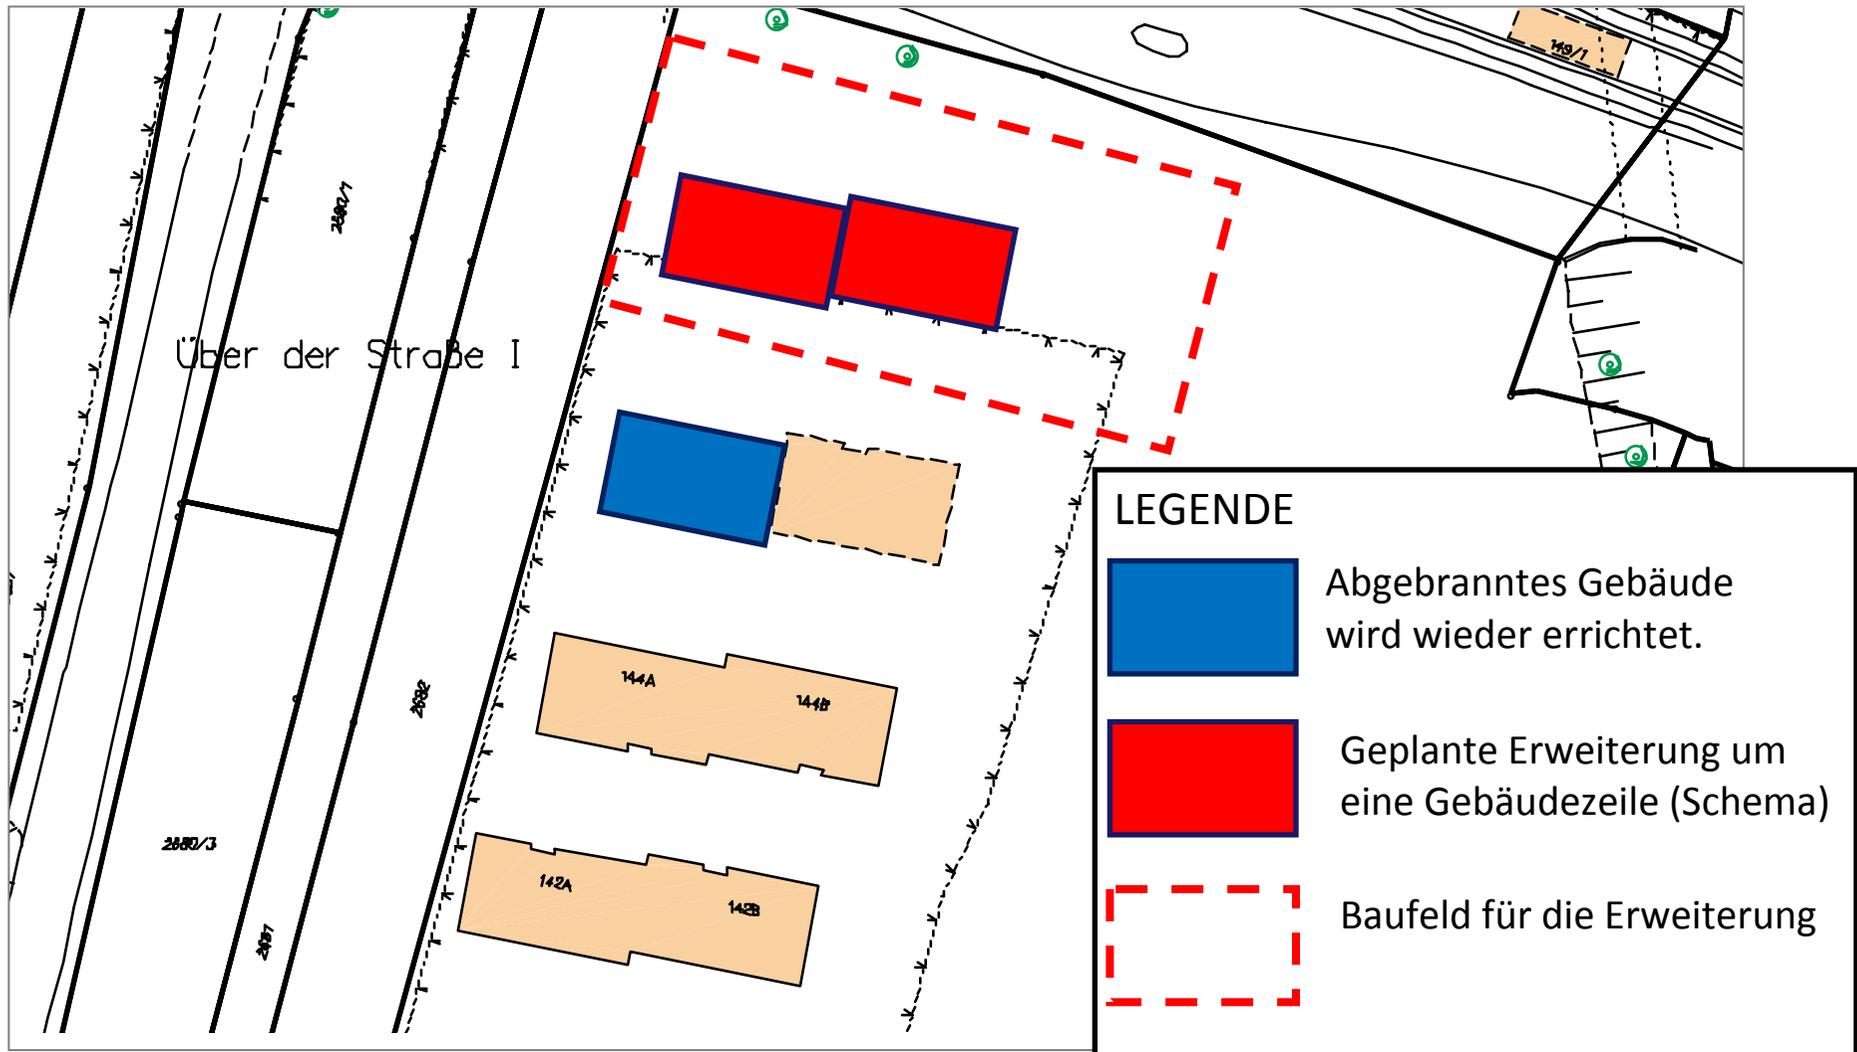

# Schema für die Erweiterung




# Aktueller Bebauungsplan

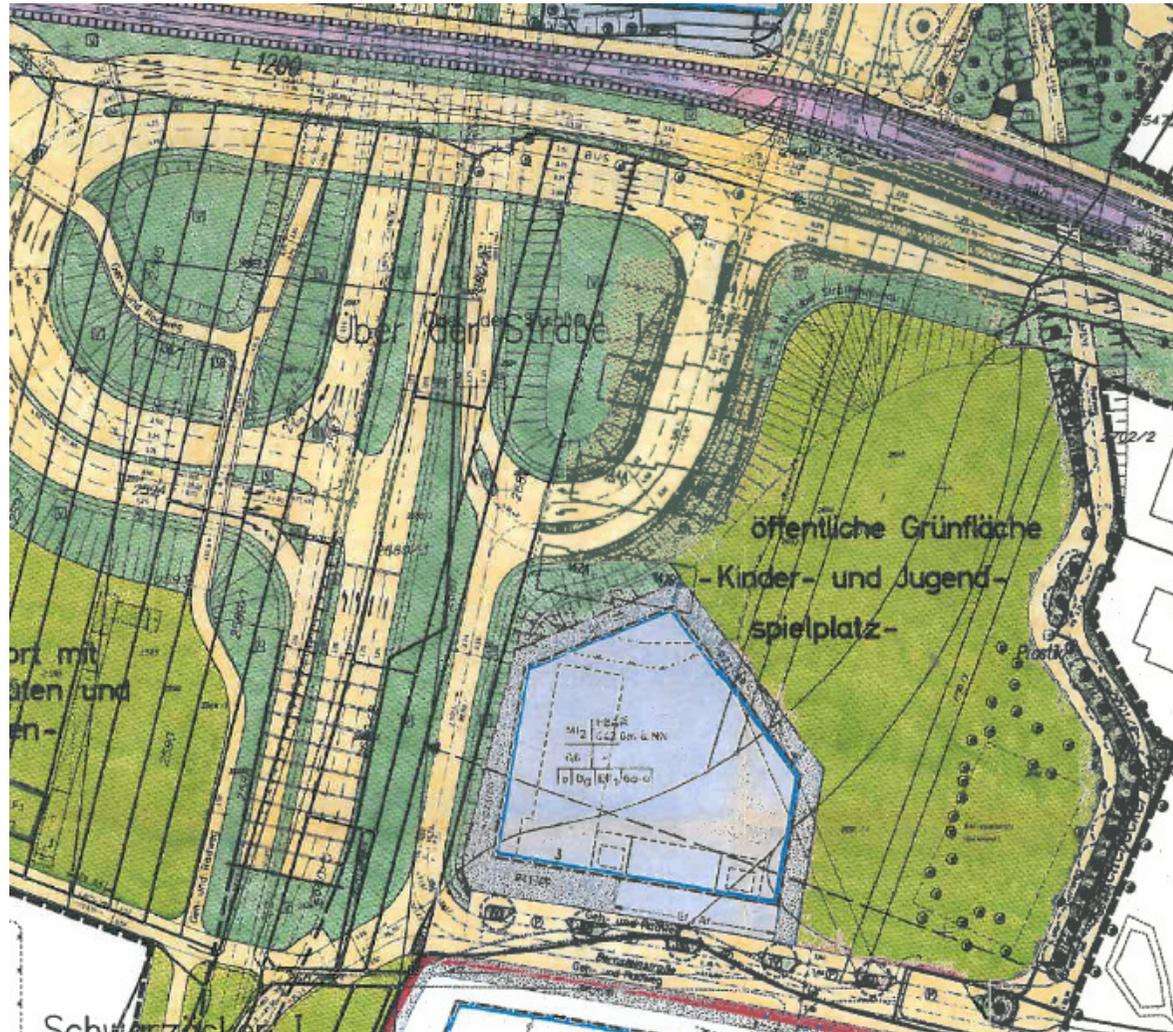



# Luftbild

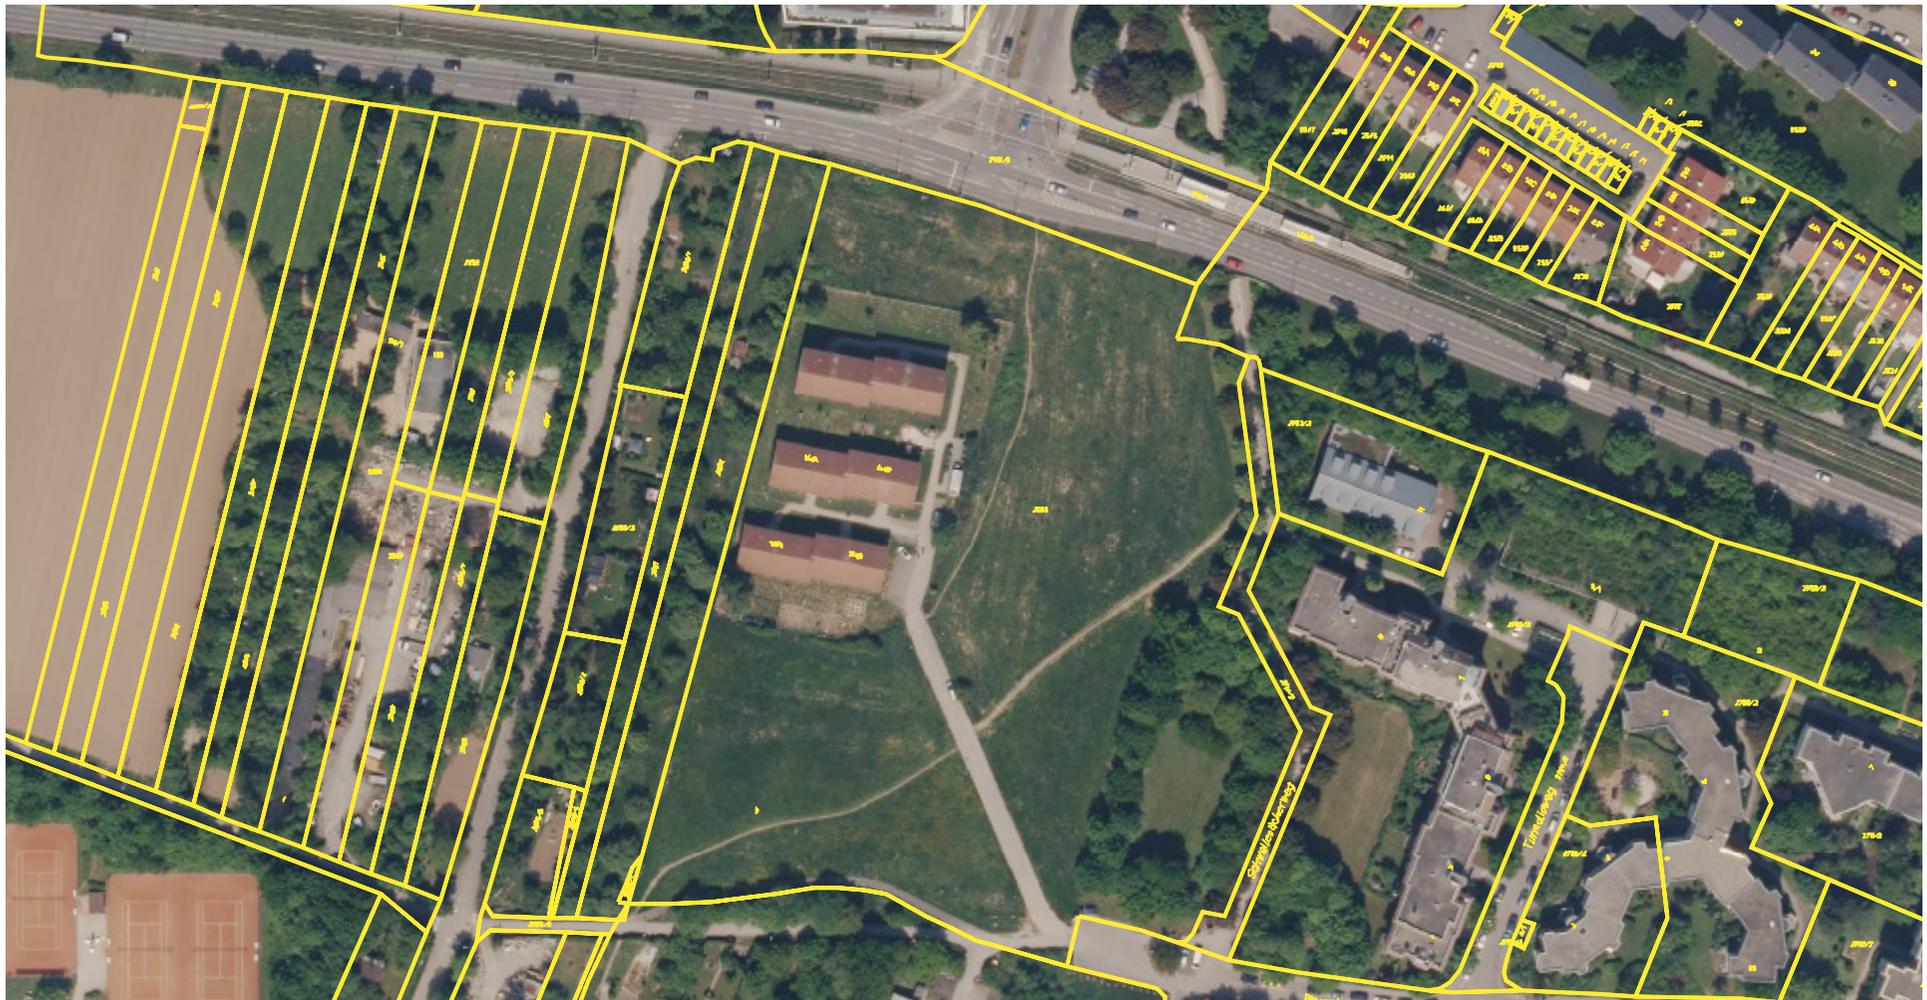

# Ansicht

