




LAGEPLAN

- ZEICHNERISCHER TEL-
zum Bauantrag (§4 LBOWO)
Landesratsplatz Stuttgart
Gemeinnutz Stuttgart

DECKBLATT

Bauverfahren	Stuttgart		
Maß	1:500		
2. 8. APR. 2008			
1. B.	2. B.	3. B.	4. B.

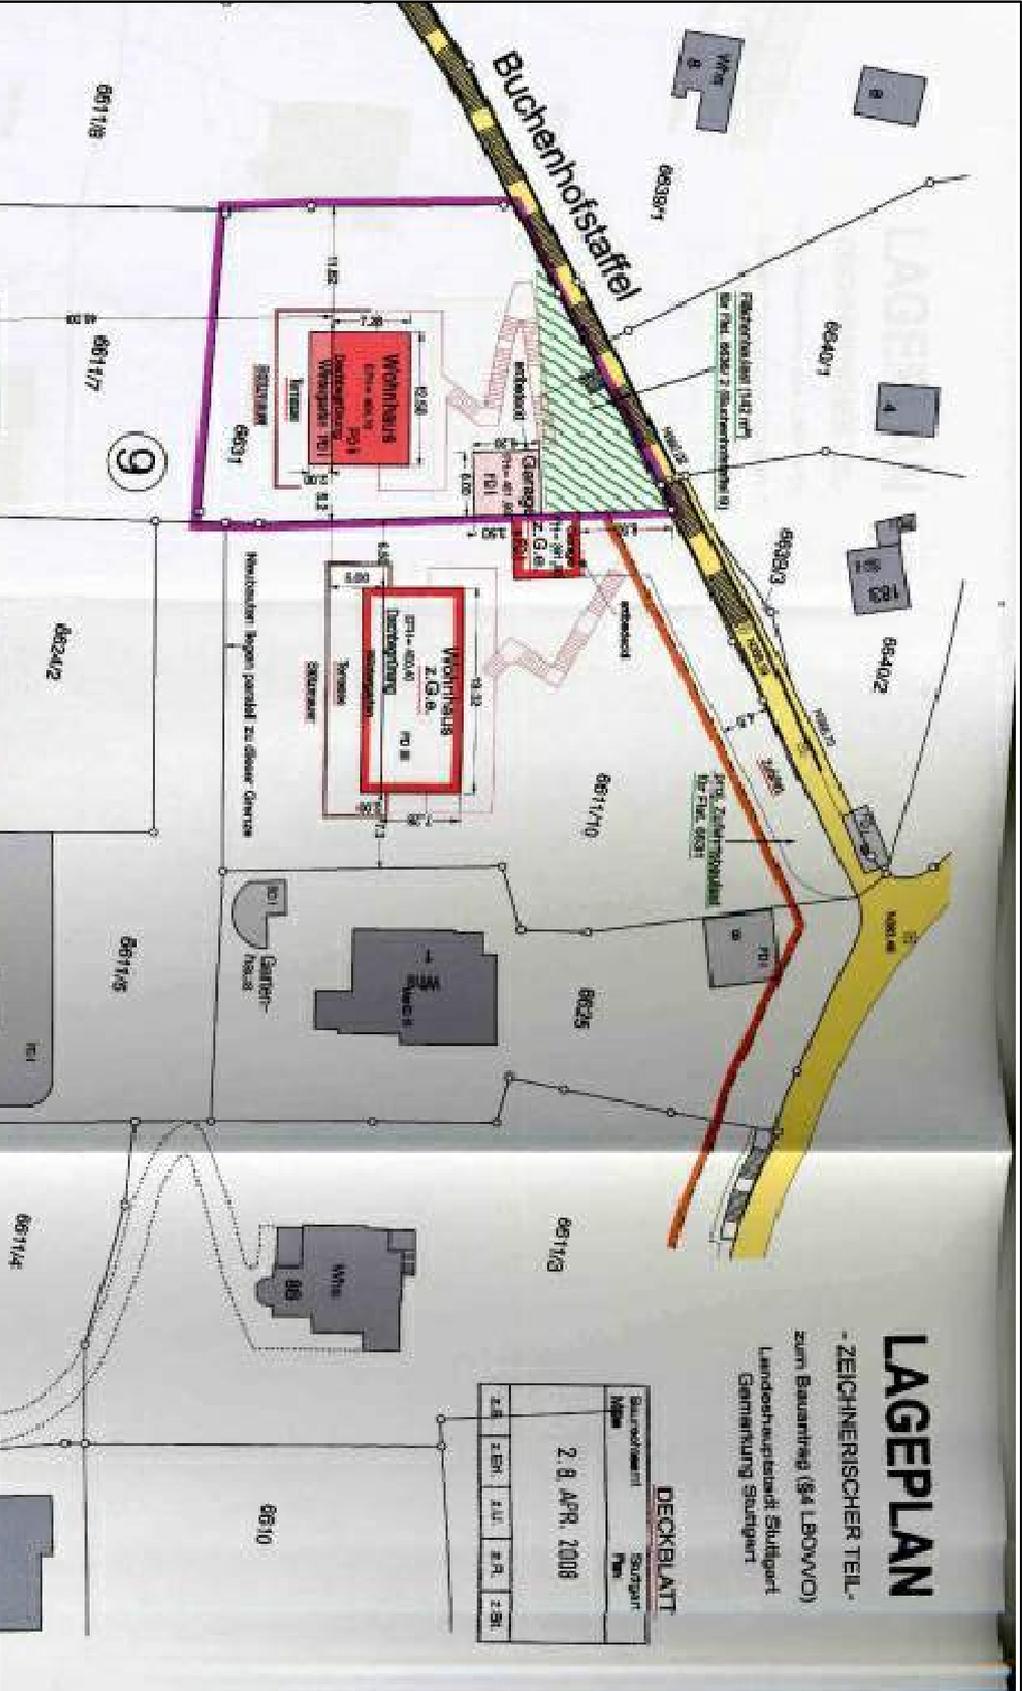

Anlage 4

Amt für Stadtplanung und Stadterneuerung

STUTTGART  Planungsabteilung Mitte

Übersichtskarte
Bauantrag Flurstück 6631
Oberer Hasenberg Nordhang

Stadtbezirk: S-West

Plan Nr.:

Datum:

Maßstab:

o.M.