



Anlage 3 zu GRDRs 179/2021
LAWI - Interim Fachpraxis auf
dem Gelände der Stadtgärtnerei

Lageplan
05.03.2021




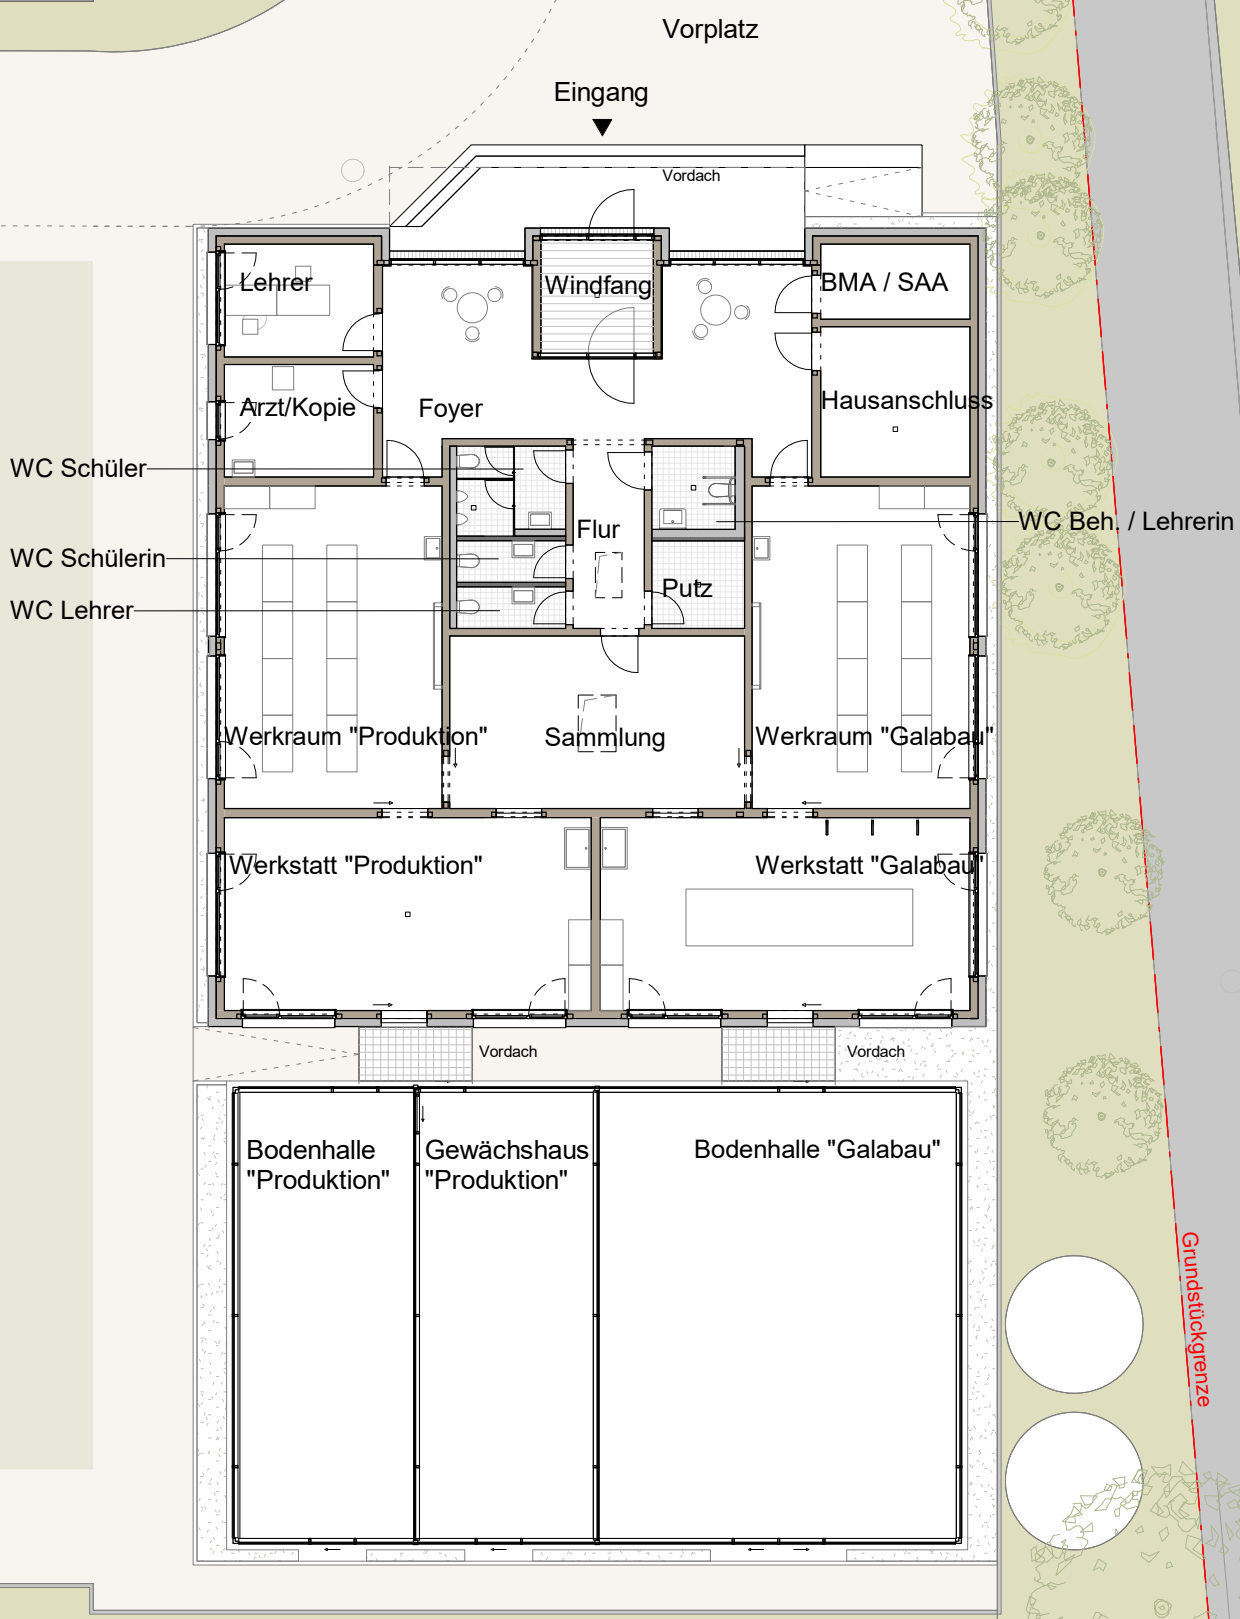


Vorplatz

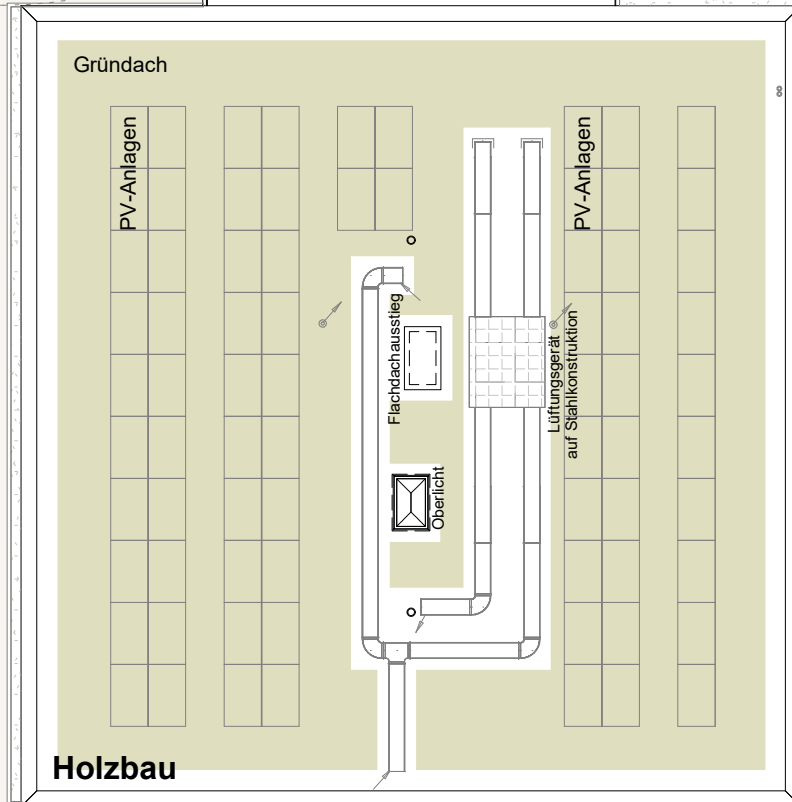


Holzbau

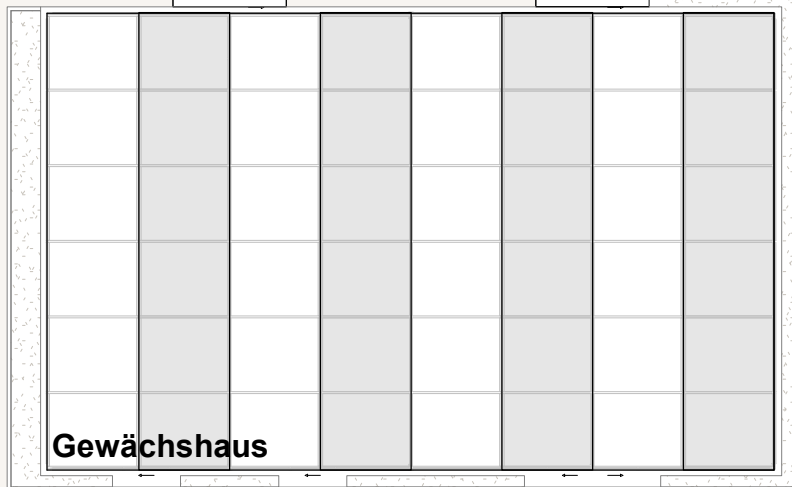

Gewächshaus

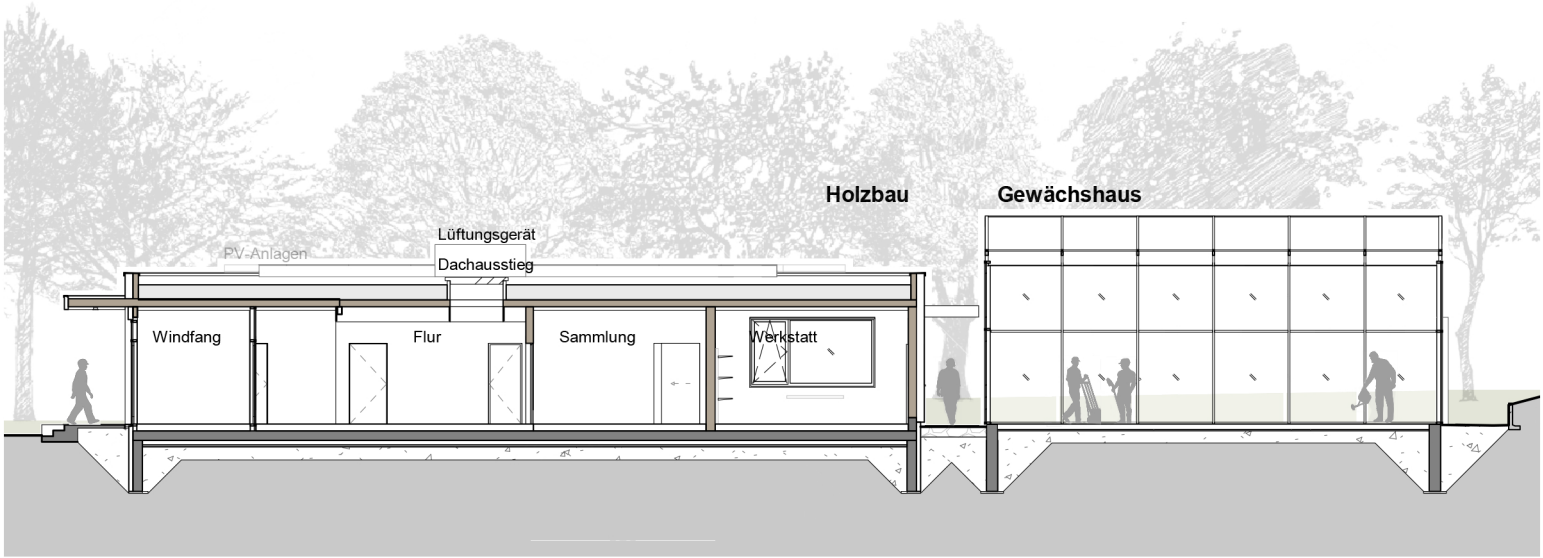

Schnitt 1-1

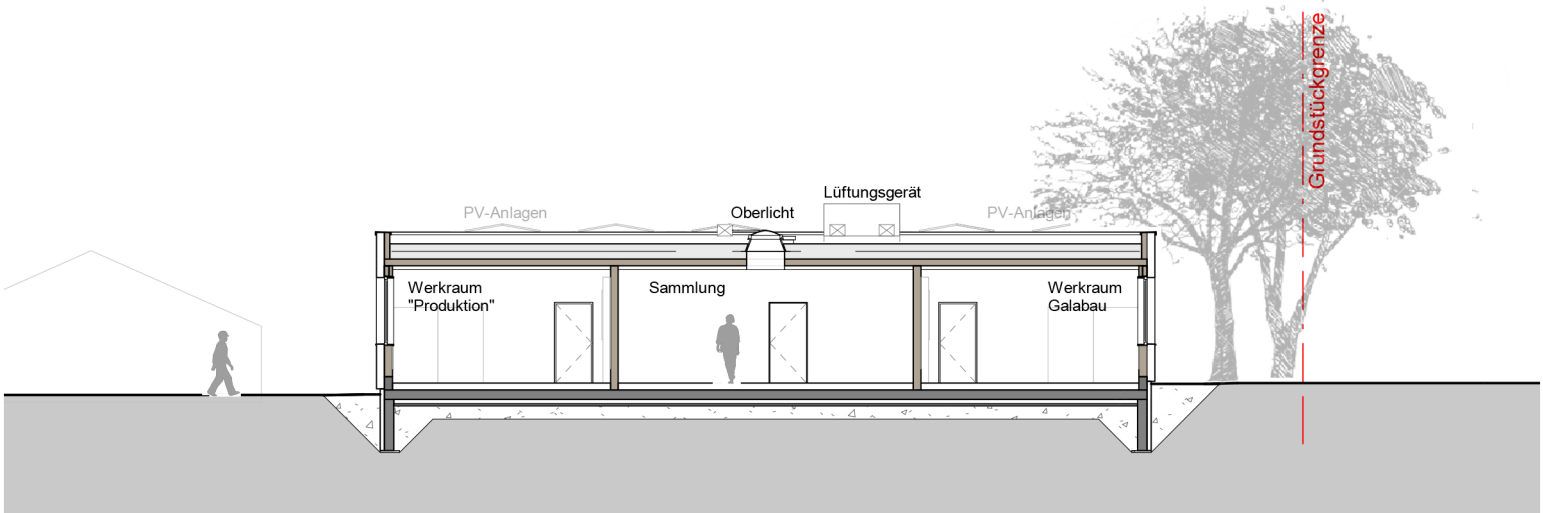

Schnitt 2-2



Ansicht West



Ansicht Nord