


Tageseinrichtung für Kinder und die Mobile Jugendarbeit
 Bernsteinstraße 3 Stuttgart Heumaden
 GRUNDRISS ERDGESCHOSS
 Anlage 4 zu GRDs Nr. 672 / 2011

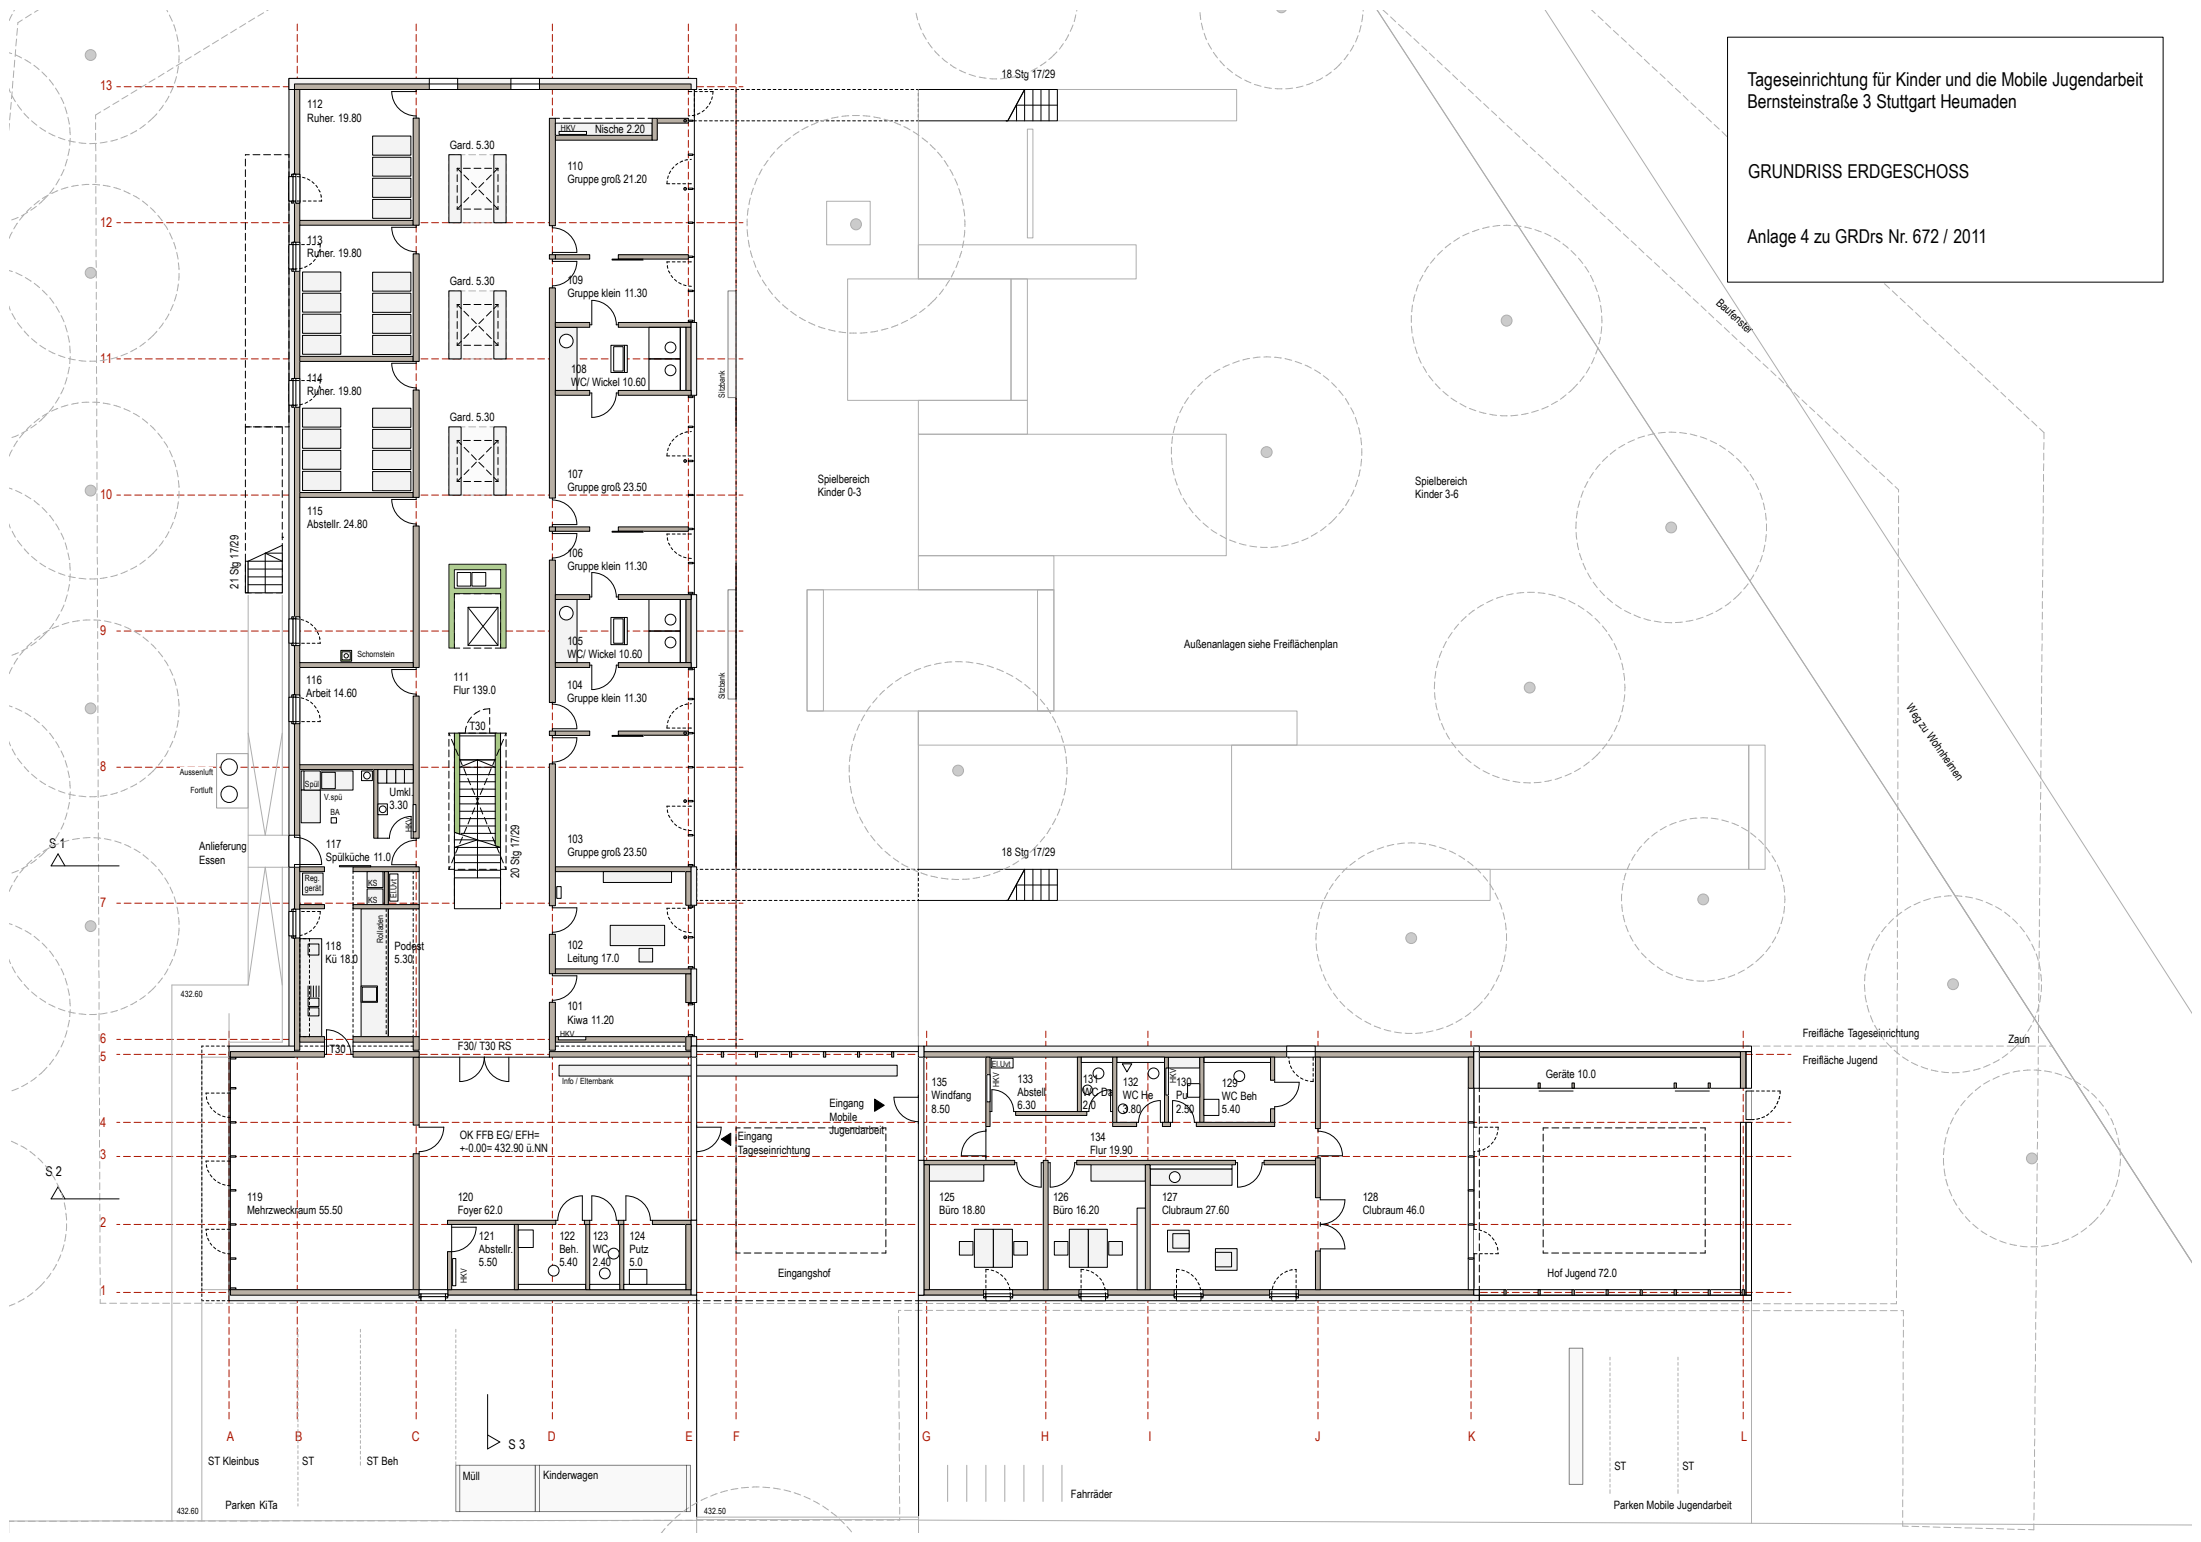

Freifläche Tageseinrichtung
 Freifläche Jugend
 Zaun

Weg zu Wohnheimen

432.60 Parken KTA

Müll
 Kinderwagen


Fahrräder

Parken Mobile Jugendarbeit
 ST ST

Tageseinrichtung für Kinder und die Mobile Jugendarbeit
 Bernsteinstraße 3 Stuttgart Heumaden

 GRUNDRISS OBERGESCHOSS


 Anlage 4 zu GRDs Nr. 672 / 2011

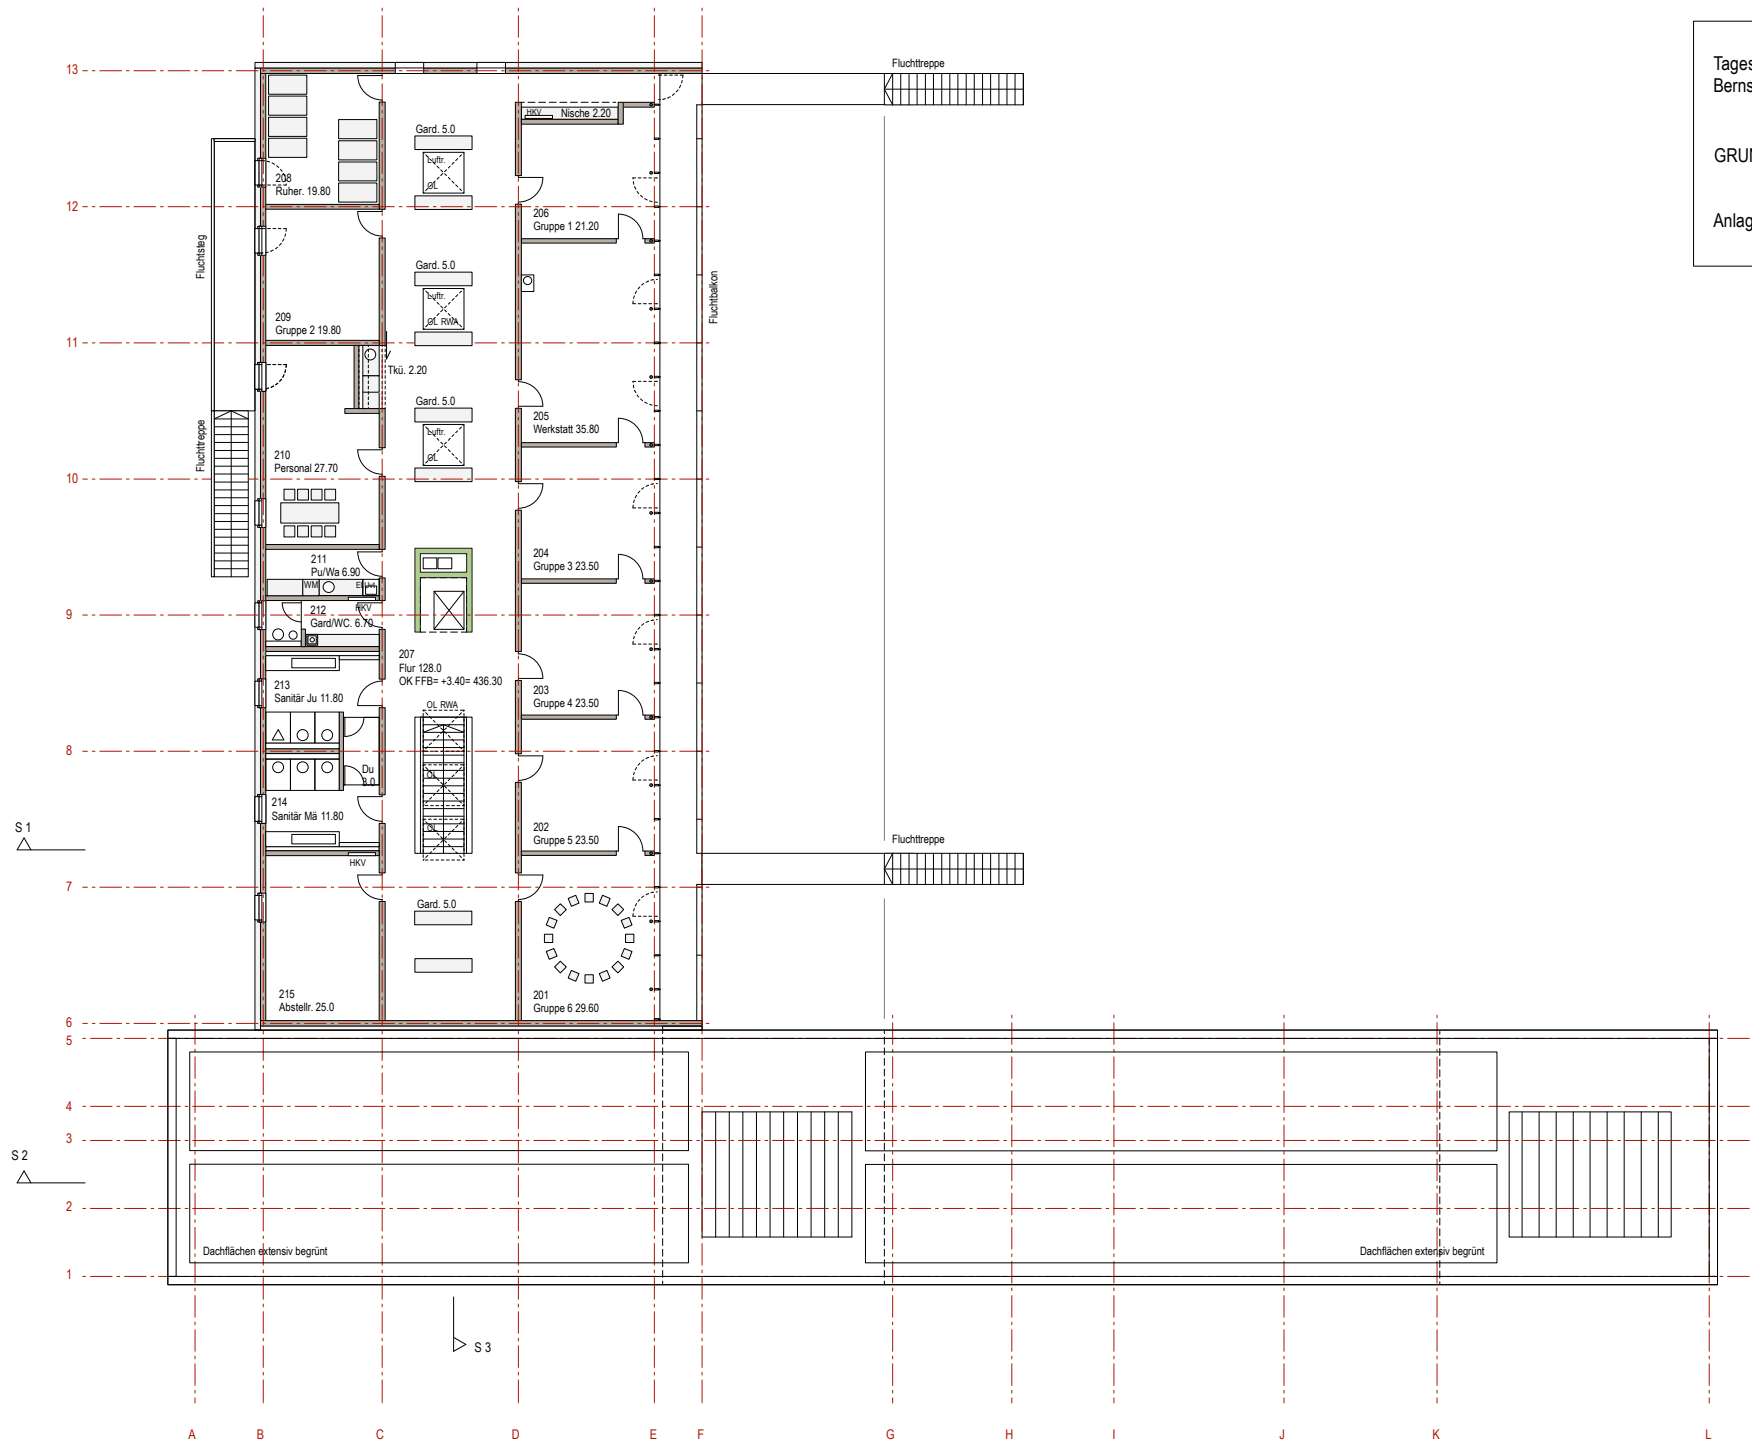

Tageseinrichtung für Kinder und die Mobile Jugendarbeit
Bernsteinstraße 3 Stuttgart Heumaden

GRUNDRISS UNTERGESCHOSS


Anlage 4 zu GRDRs Nr. 672 / 2011

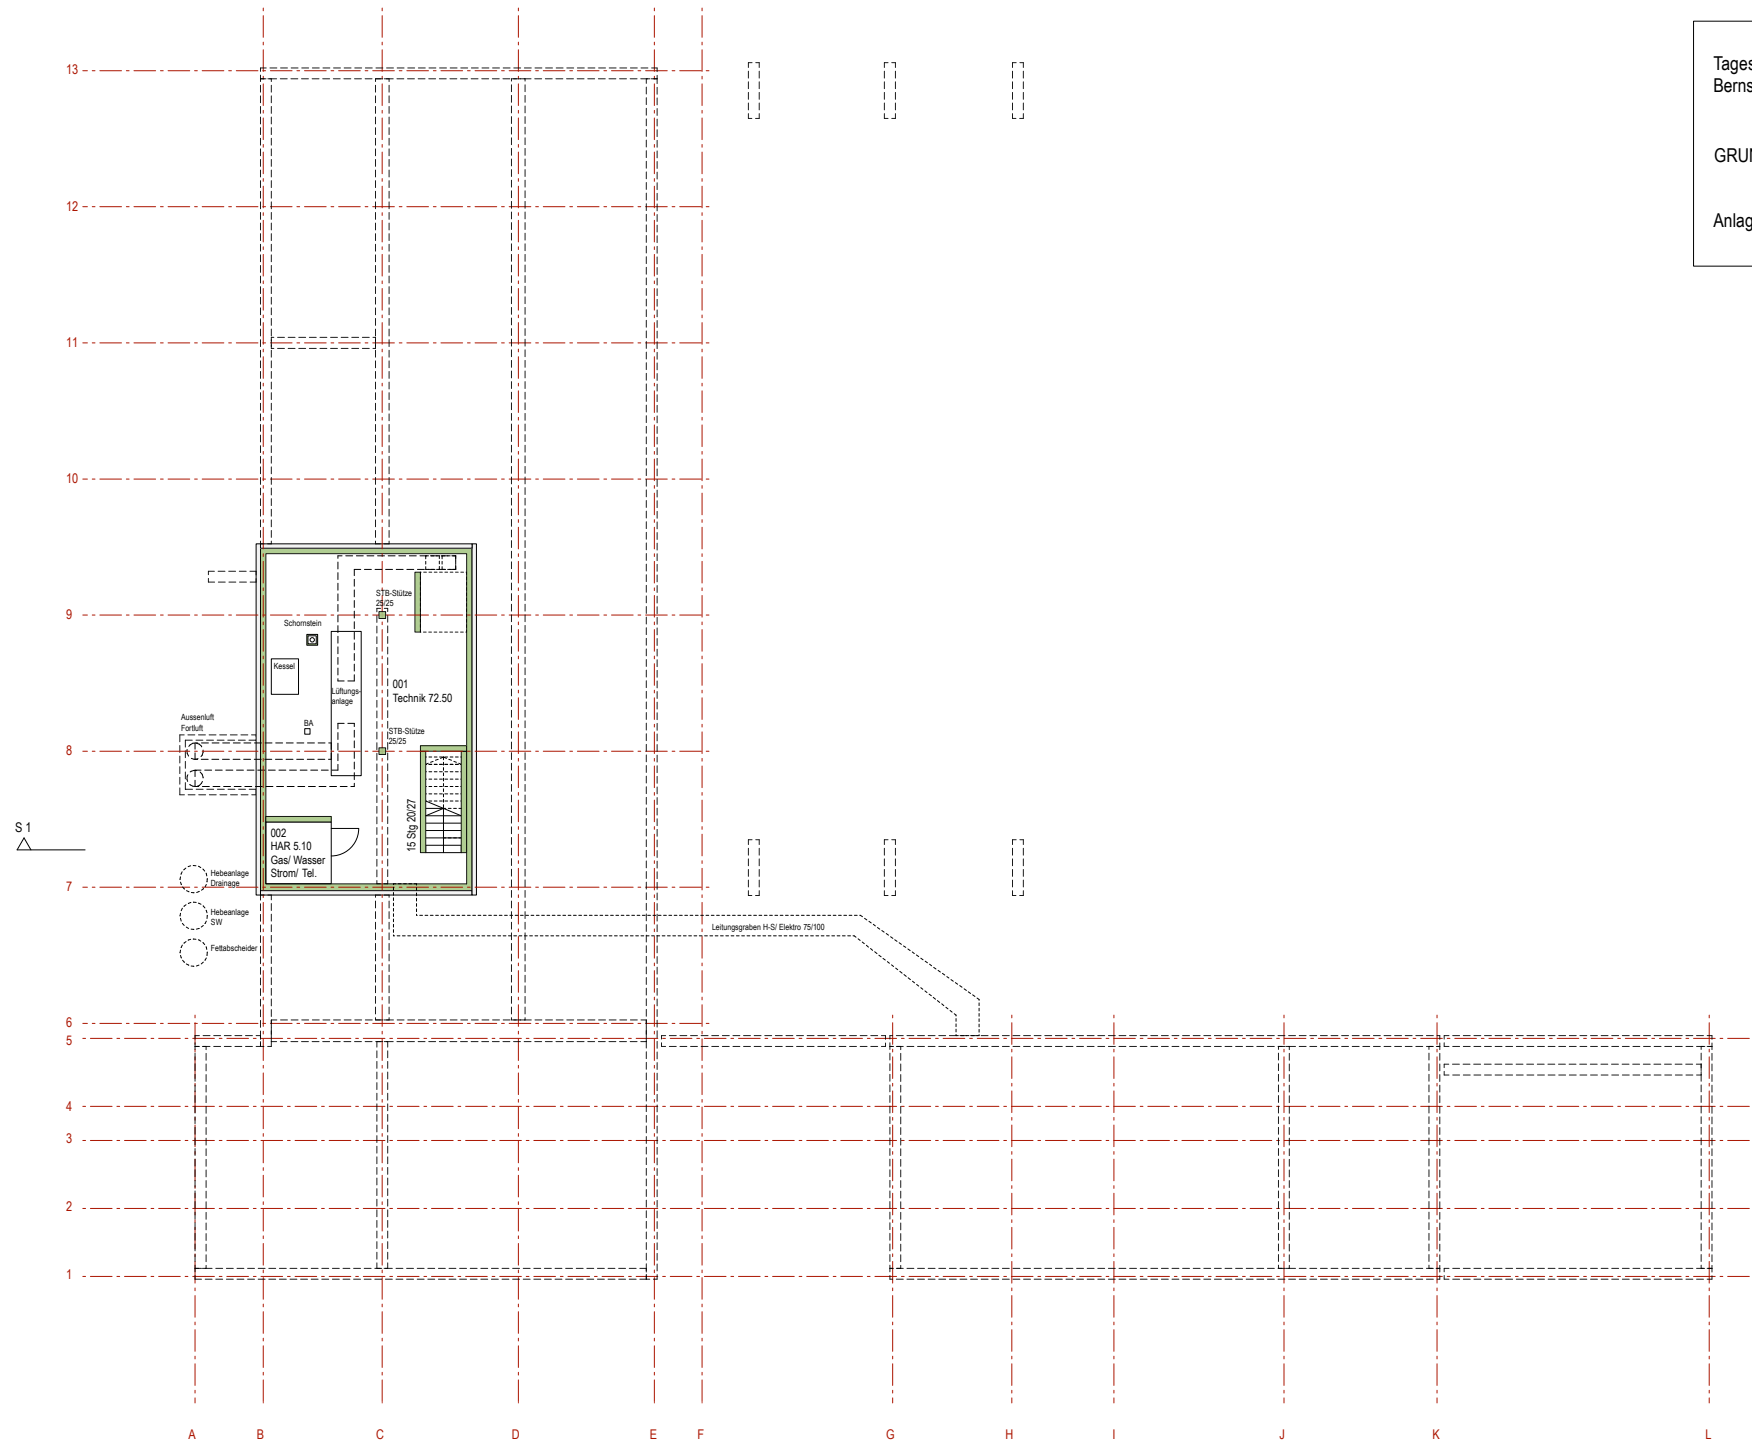

Tageseinrichtung für Kinder und die Mobile Jugendarbeit
Bernsteinstraße 3 Stuttgart Heumaden

DACHAUFSICHT

Anlage 4 zu GRDRs Nr. 672 / 2011

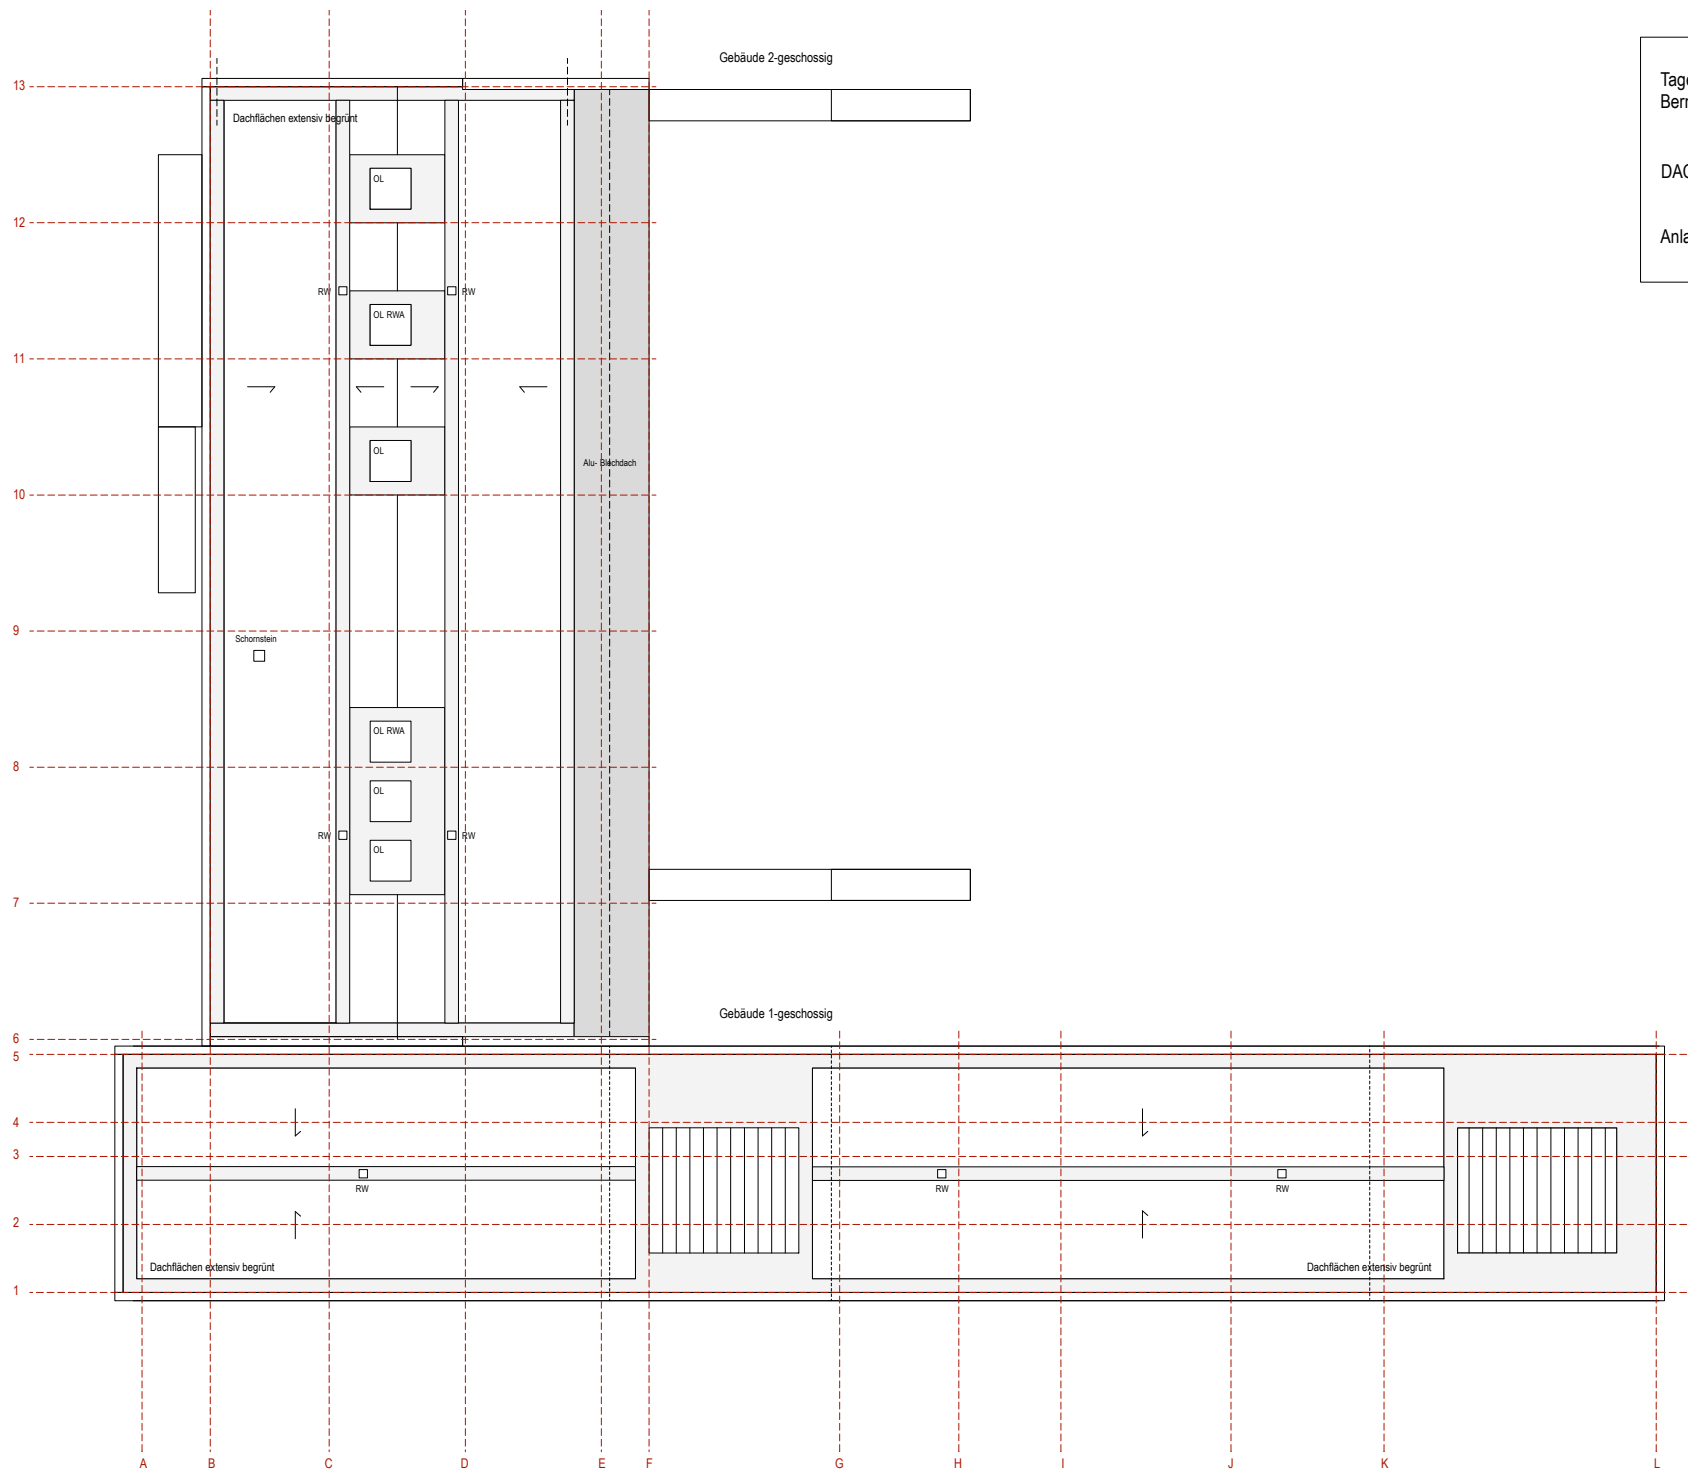


Tageseinrichtung für Kinder und die Mobile Jugendarbeit
 Bernsteinstraße 3 Stuttgart Heumaden


SCHNITTE 1-1 / 2-2 / 3-3

Anlage 4 zu GRDRs Nr. 672 / 2011


Schnitt 1-1

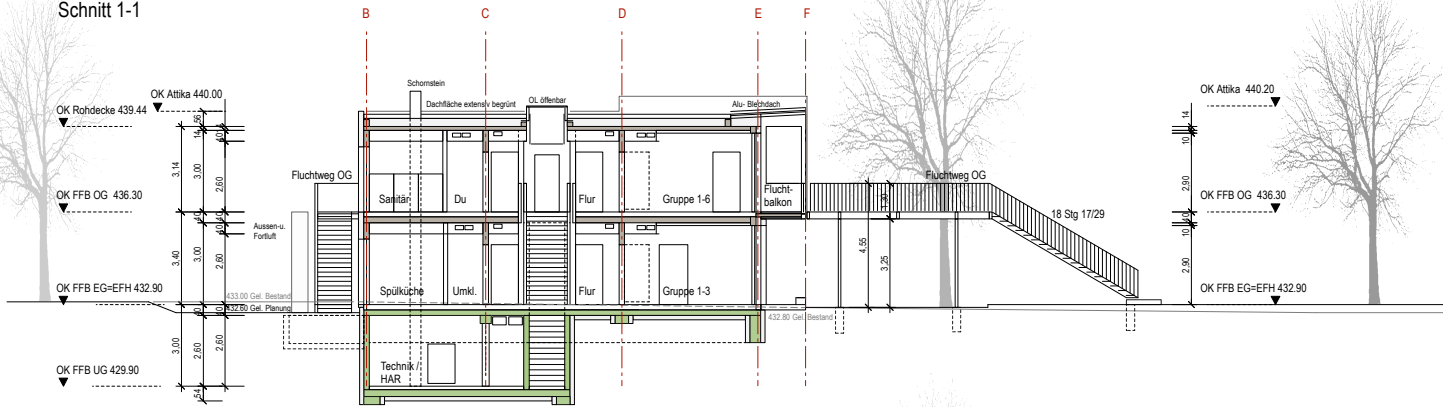

Schnitt 2-2

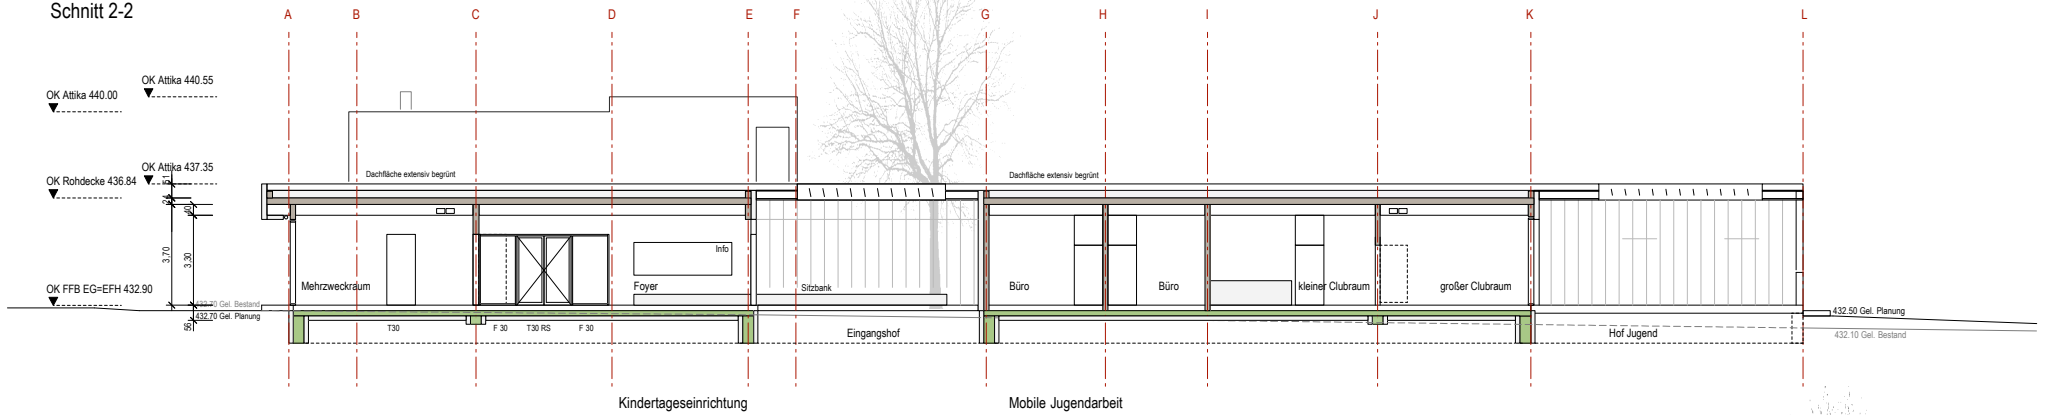

Schnitt 3-3

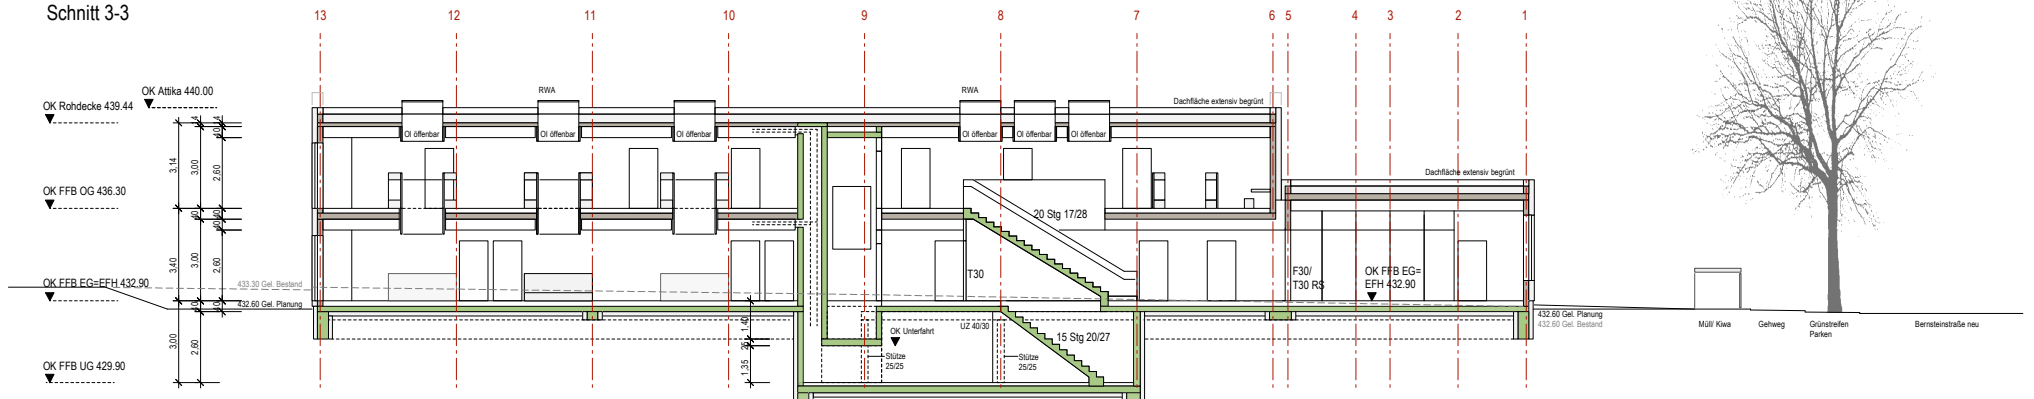

Tageseinrichtung für Kinder und die Mobile Jugendarbeit
Bernsteinstraße 3 Stuttgart Heumaden

ANSICHTEN NORD / OST

Anlage 4 zu GRDRs Nr. 672 / 2011

OK Attika 440.55

OK Attika 437.35

OK Gelände 432.50

OK Attika 440.00

OK Zu-Abluft 435.90

OK Gelände 432.00

432.50 Gel. Bestand

433.70 Gel. Bestand

433.40 Gel. Bestand

ANSICHT VON NORDEN

OK Attika 440.55

OK Attika 437.35

OK Gelände 432.50

OK Gelände 432.60

433.40 Gel. Bestand


Bernsteinstraße neu
Grünstreifen
Parken
Gehweg

ANSICHT VON OSTEN


Tageseinrichtung für Kinder und die Mobile Jugendarbeit
Bernsteinstraße 3 Stuttgart Heumaden

ANSICHTEN SÜD / WEST

Anlage 4 zu GRDRs Nr. 672 / 2011

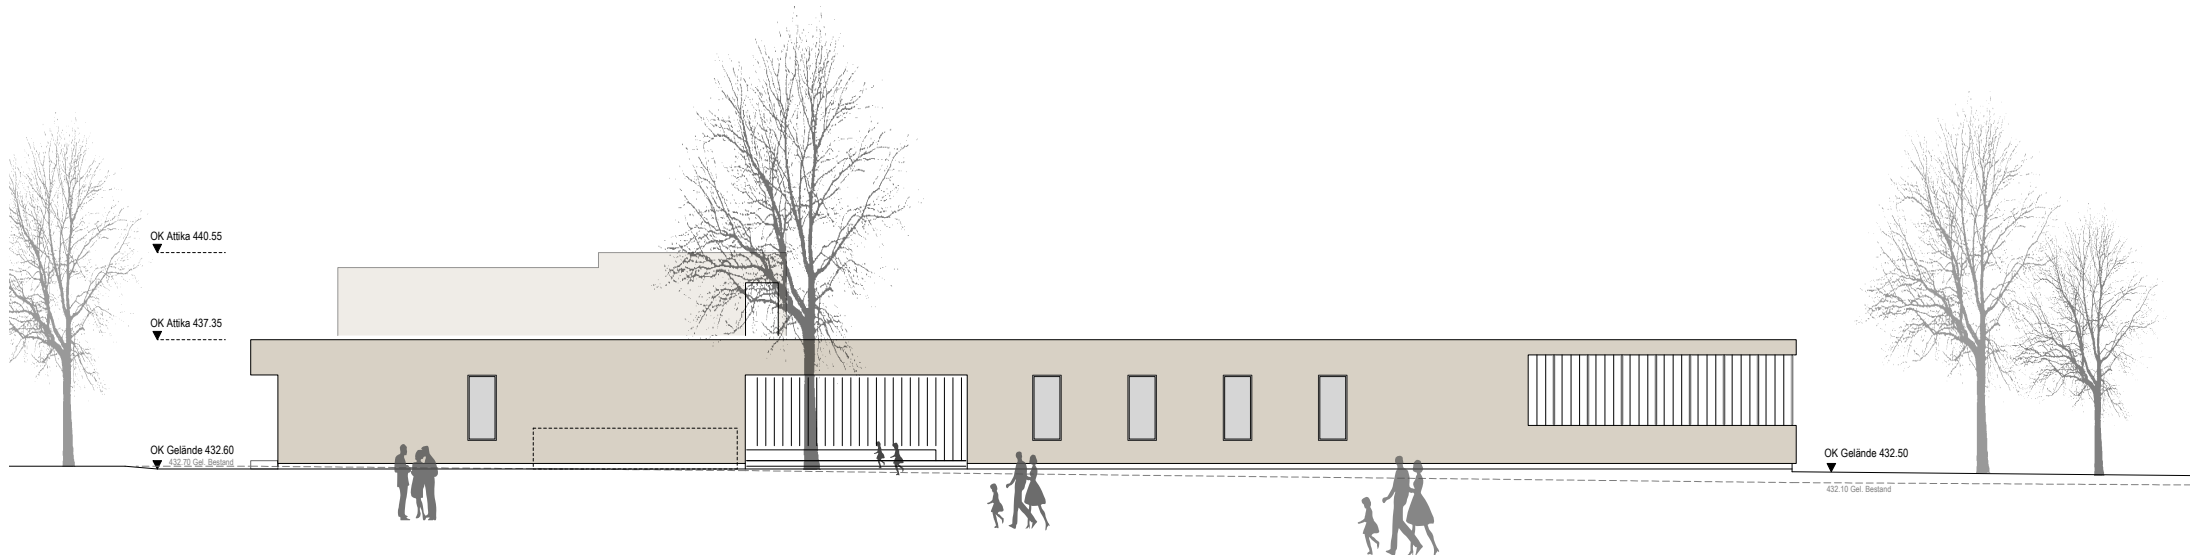

ANSICHT VON SÜDEN

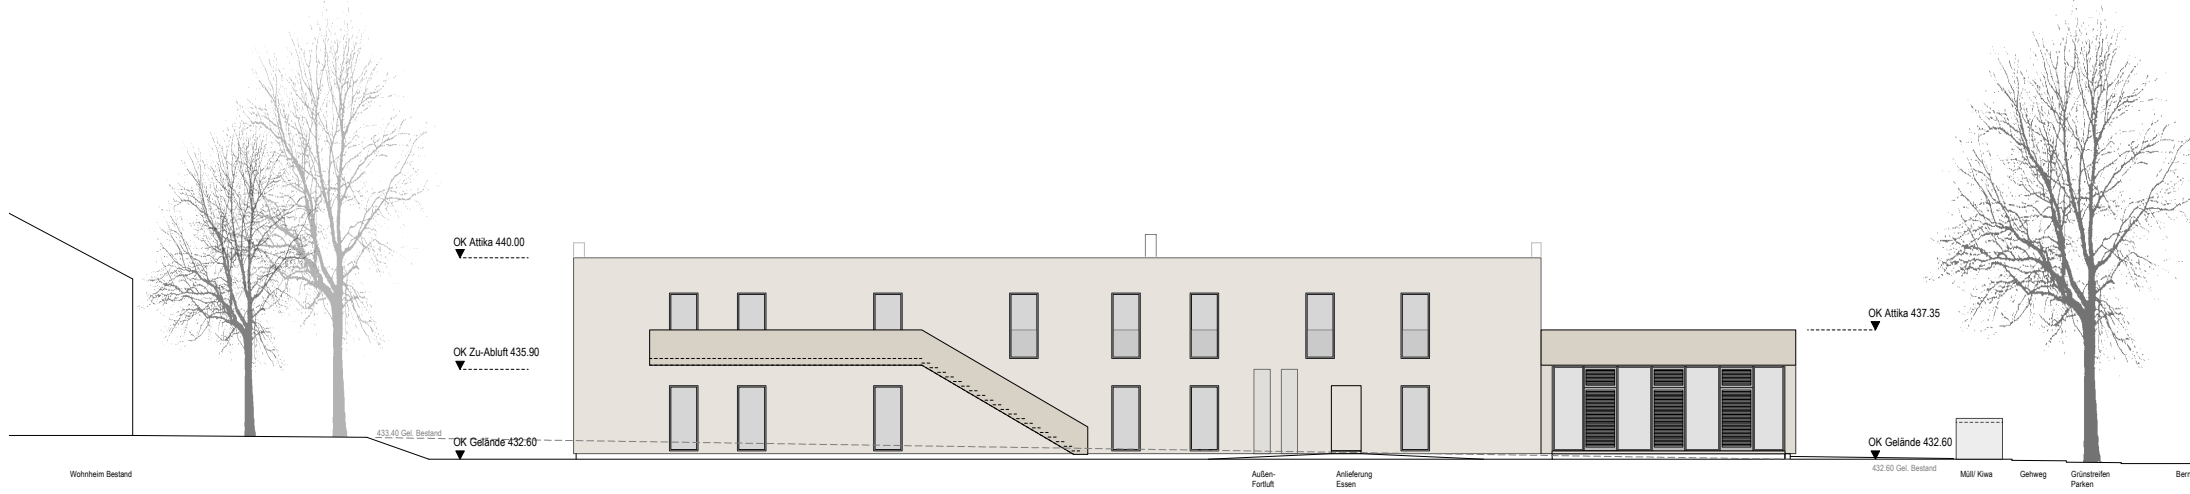

ANSICHT VON WESTEN