




Ansicht Schloßstraße (ehemals Bismarckstraße)

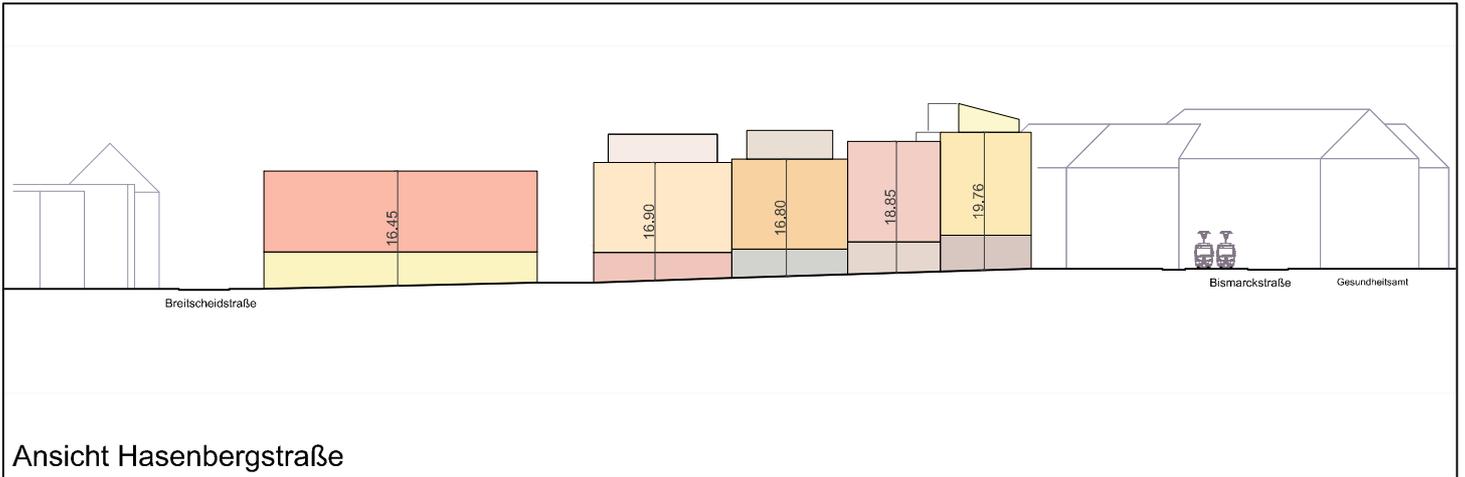

Ansicht Hasenbergstraße

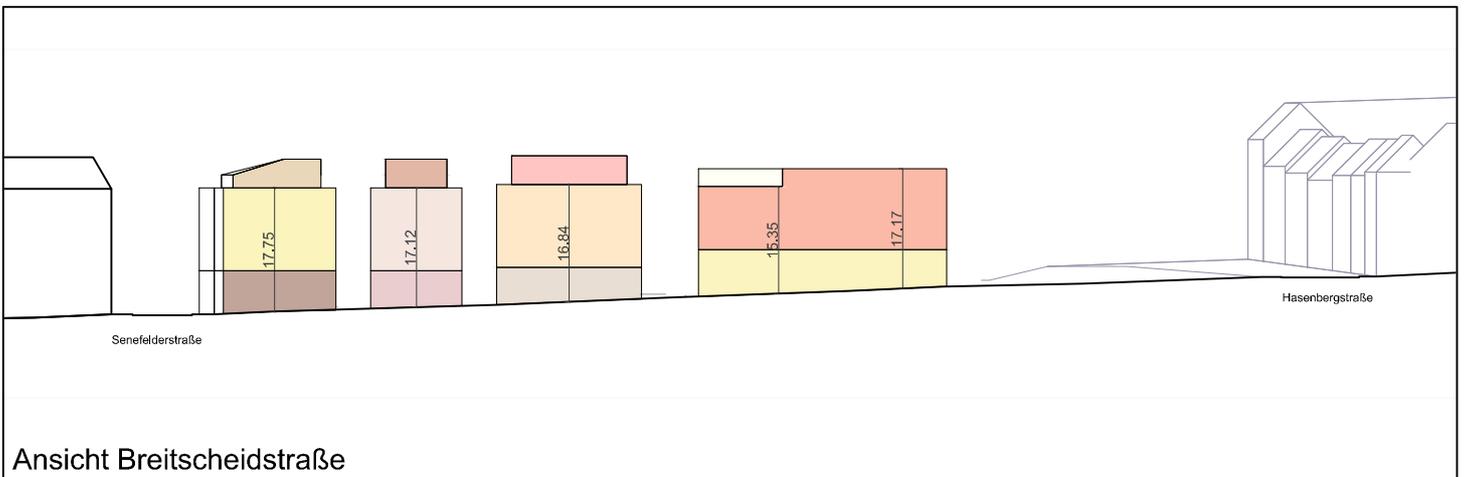

Ansicht Breitscheidstraße

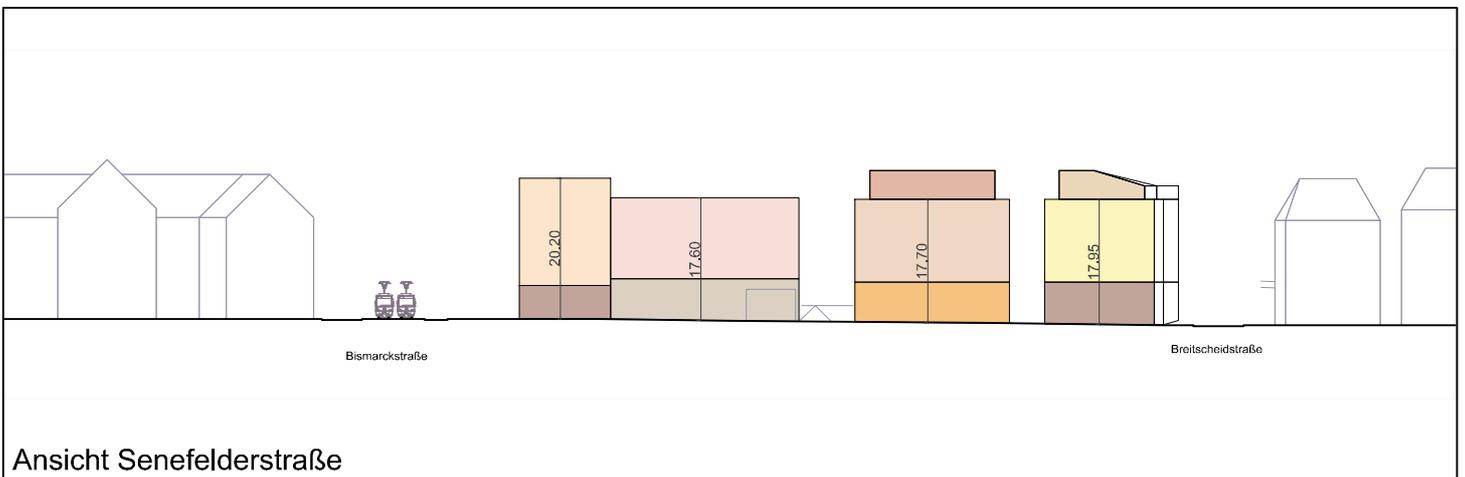

Ansicht Senefelderstraße

Q:\61-1WESTBEBALUNGSPLANSTGT_258-OLGA-AREAL\CAD\UNTERSUCHUNG-BEHILFSPLANEVANLAGE 13A STRAßENTWICKLUNG UND ANSICHTEN INNENACHSE 20140411.DWG