


# Bezirkssportanlage Stützmauer und Lärmschutz

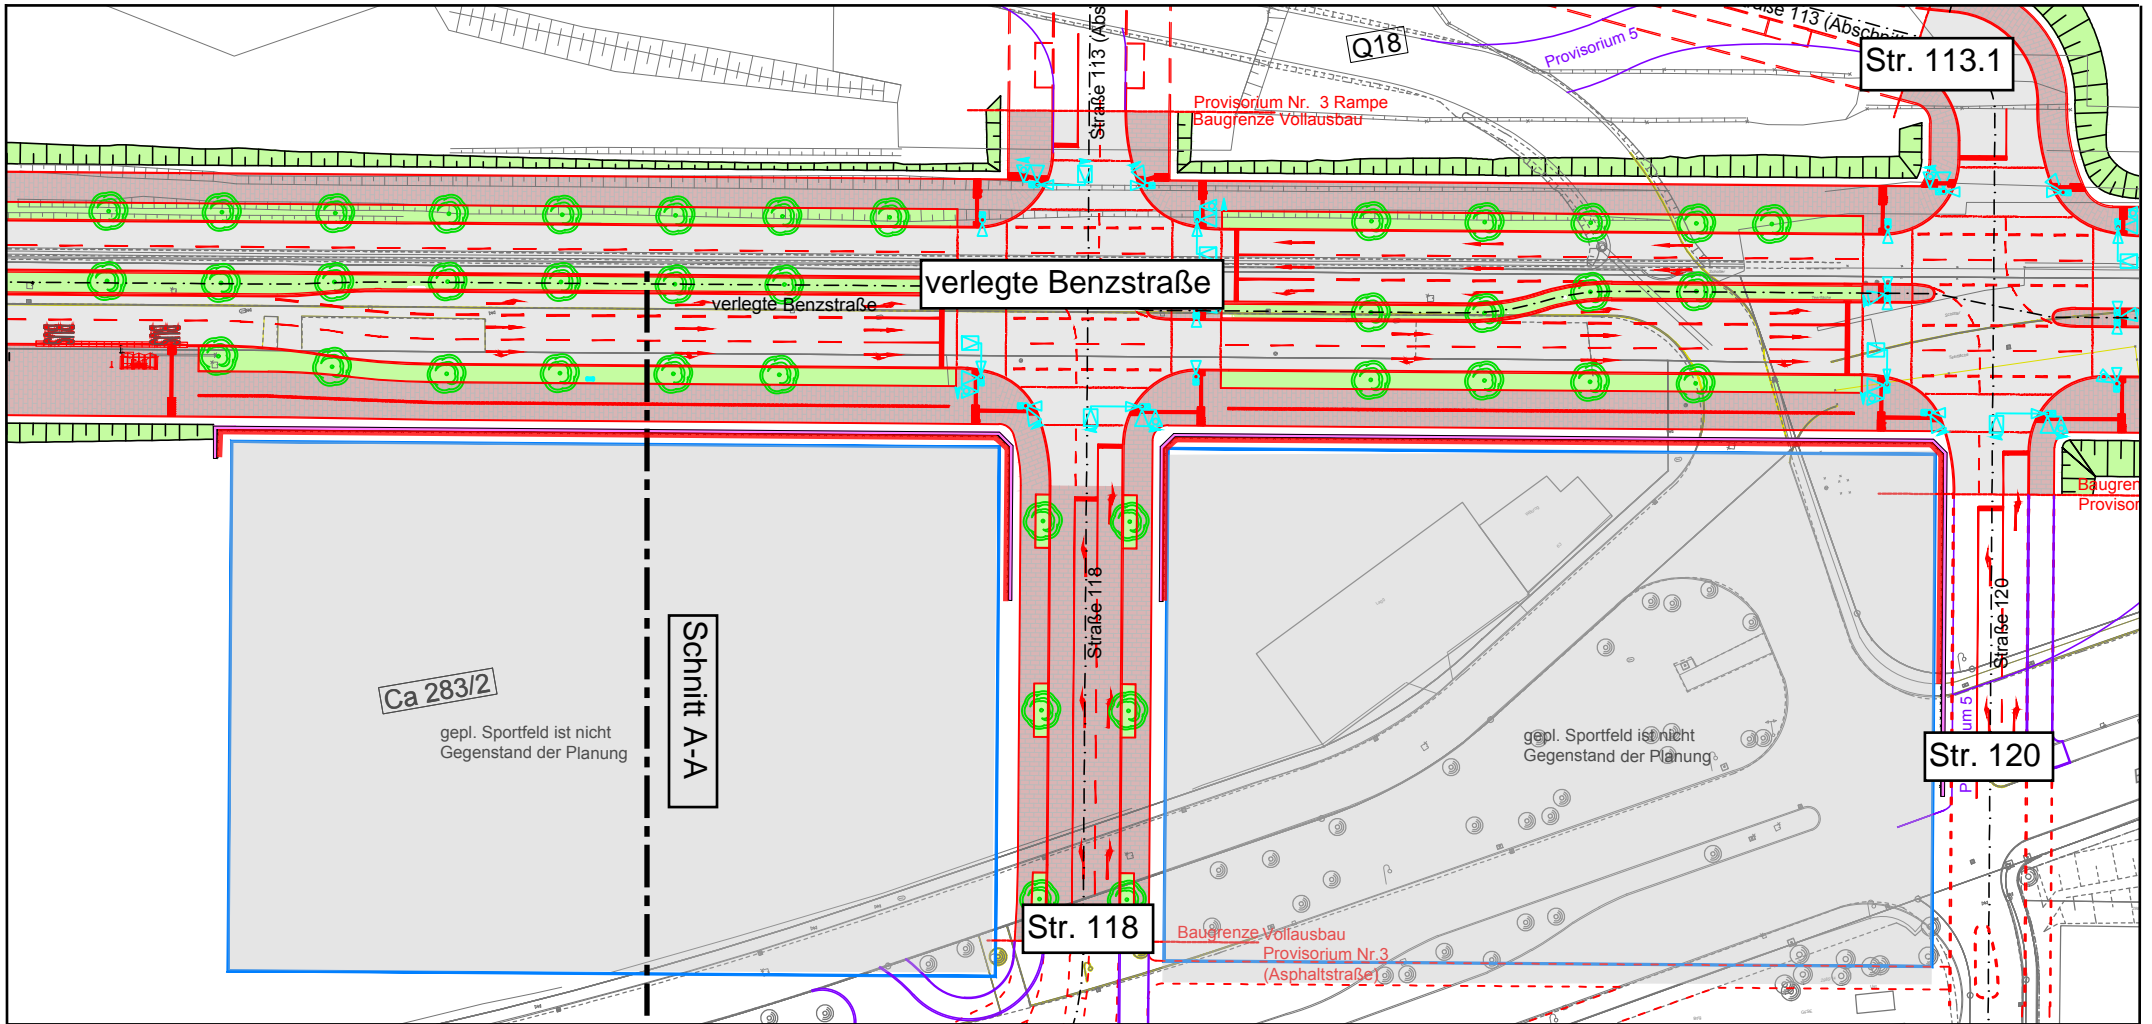

Schnitt A-A Sportanlage

