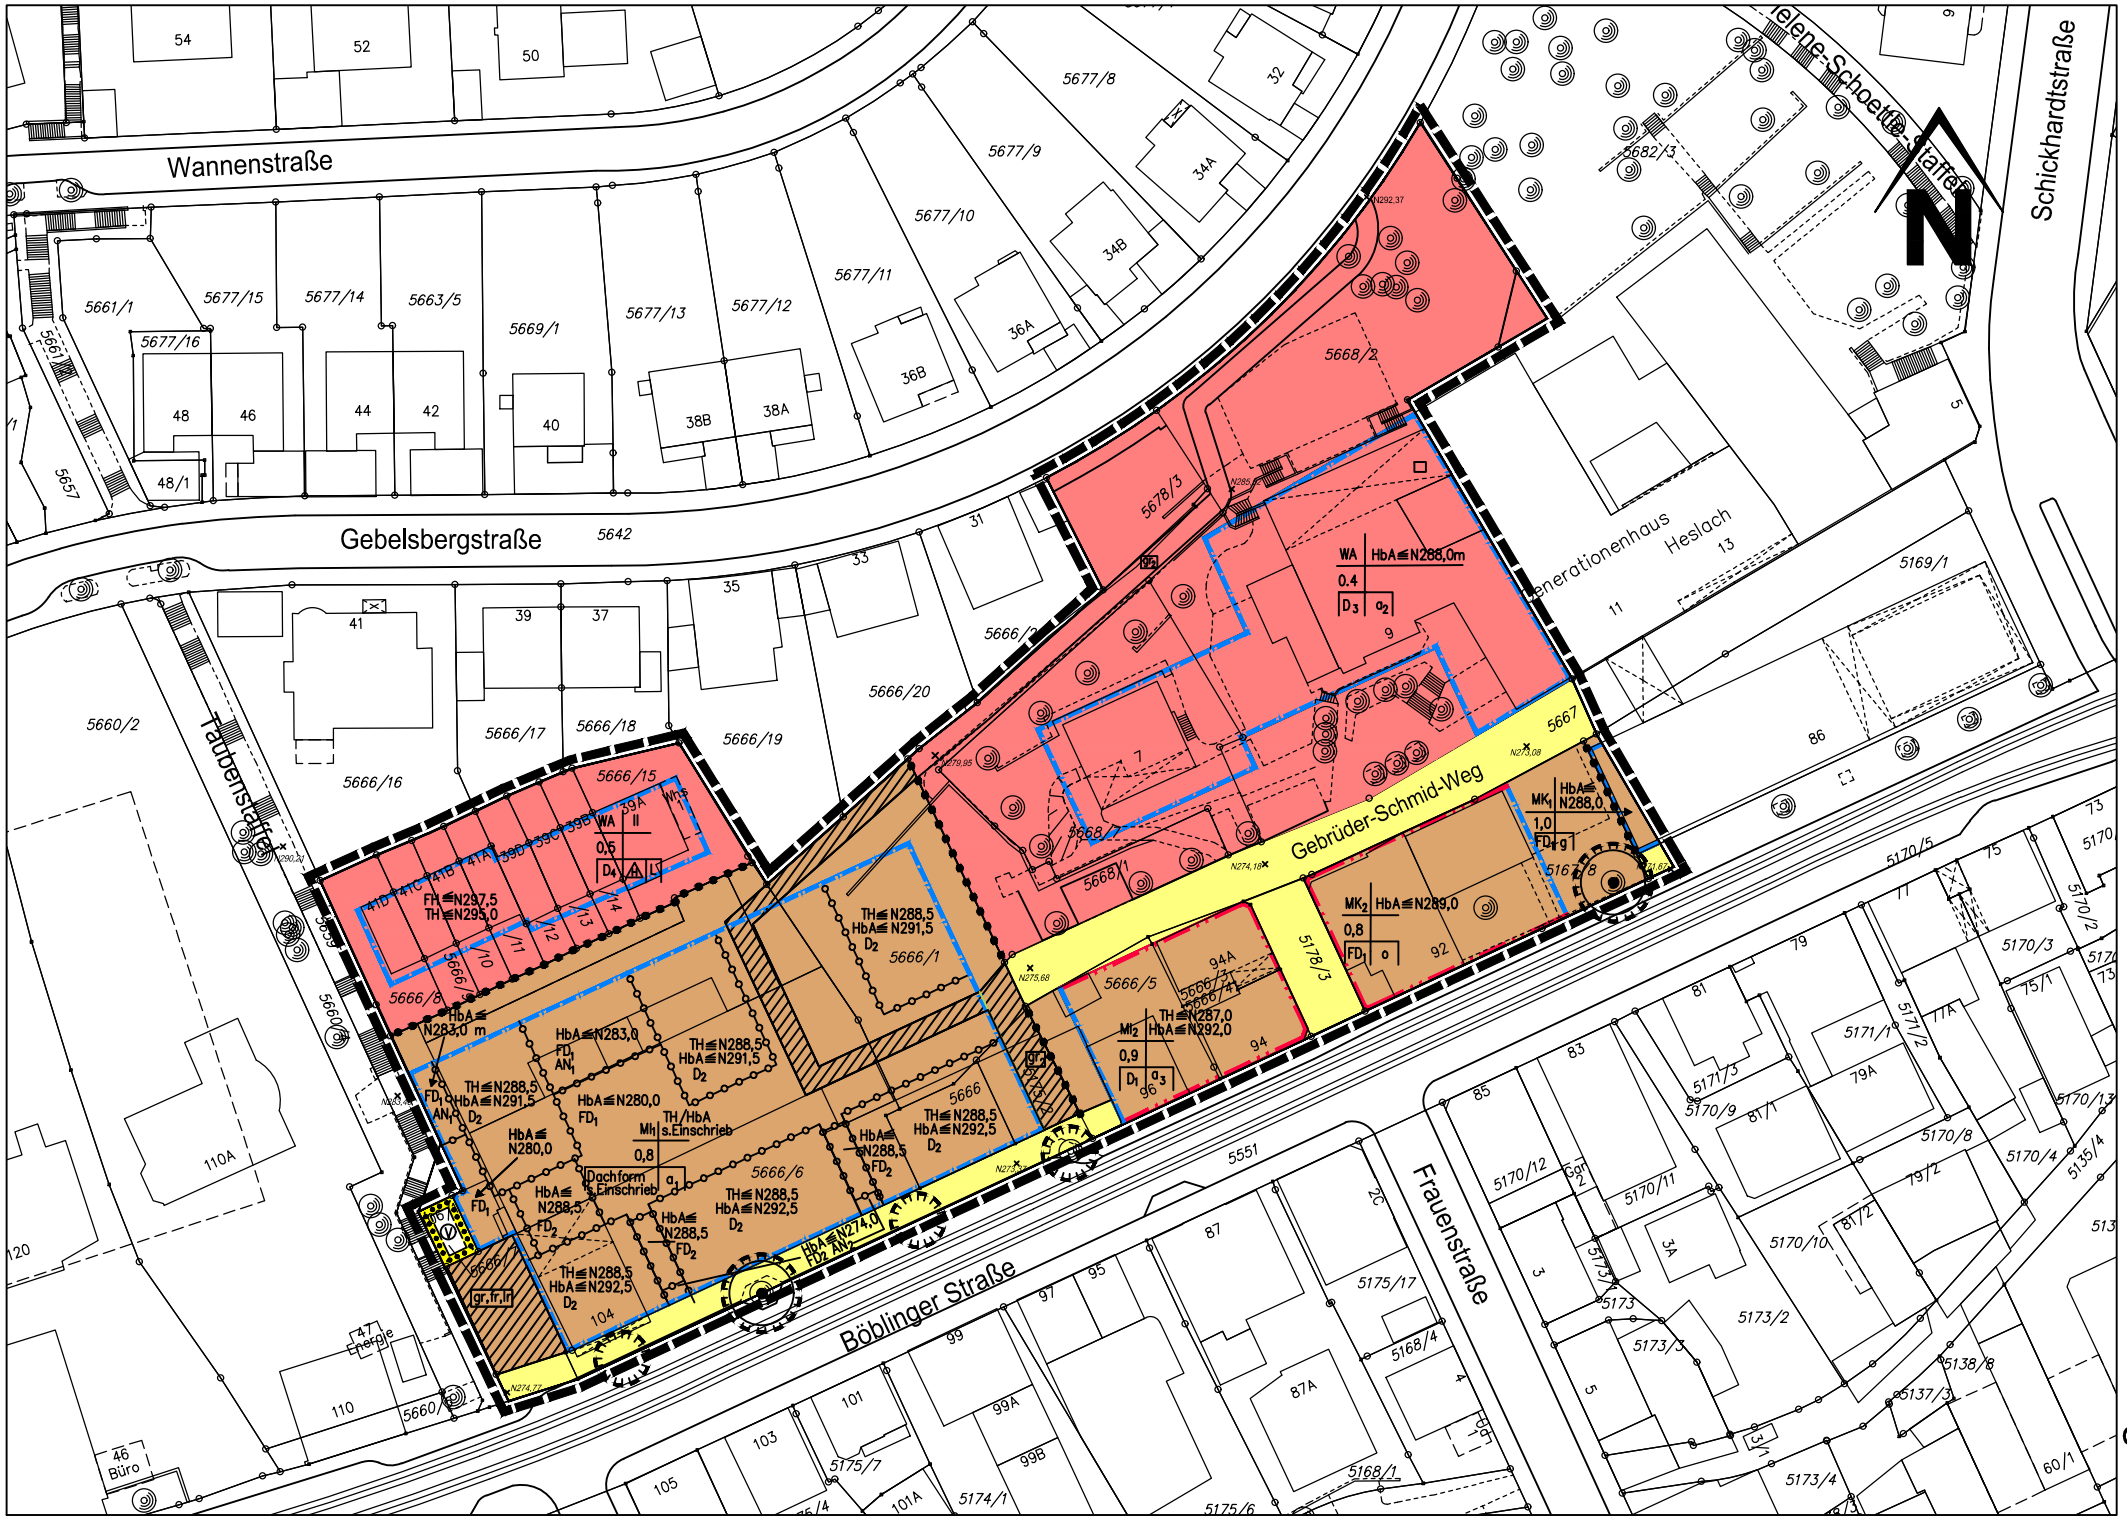
Wannenstraße
Gebelsbergstraße
Taubenstaffel
Schickhardtstraße
Frauenstraße
Böblinger Straße
Gebrüder-Schmid-Weg
Generationenhaus Heslach
WA HbA≦N288,0m
0.4
D3 a2
WA II
0,5
D4
FH≦N297,5
TH≦N295,0
TH≦N288,5
HbA≦N291,5
D2
HbA≦N283,0 m
HbA≦N283,0
FD1
AN1
TH≦N288,5
HbA≦N291,5
D2
HbA≦N280,0
FD1
TH/HbA
s.Einschrieb
0,8
Dachform
s.Einschrieb
HbA≦
N280,0
HbA≦
N288,5
FD2
TH≦N288,5
HbA≦N292,5
D2
HbA≦
N288,5
FD2
HbA≦N274,0
FD2 AN2
TH≦N288,5
HbA≦N292,5
D2
TH≦N288,5
HbA≦N292,5
D2
MK1 HbA≦
N288,0
1,0
FD1 g
MK2 HbA≦N289,0
0,8
FD1 o
MI2 TH≦N287,0
HbA≦N292,0
0,9
D1 a3
5668/2
5678/3
5668/7
5668/1
5666/1
5666/5
5666/6
5666/8
5666/15
5666/16
5666/17
5666/18
5666/19
5666/20
5660/2
5661/1
5677/15
5677/14
5663/5
5669/1
5677/13
5677/12
5677/11
5677/10
5677/9
5677/8
5682/3
5169/1
5170/5
5170/3
5170/2
5170/4
5170/8
5170/10
5170/11
5170/12
5171/1
5171/2
5171/3
5173/2
5173/3
5173/4
5175/17
5175/7
5175/6
5174/1
5168/4
5168/1
5138/8
5137/3
5135/4
5551
5642
5657
5661
5660
5667
5178/3
5167/8
N
Energie
Büro

Anlage 4