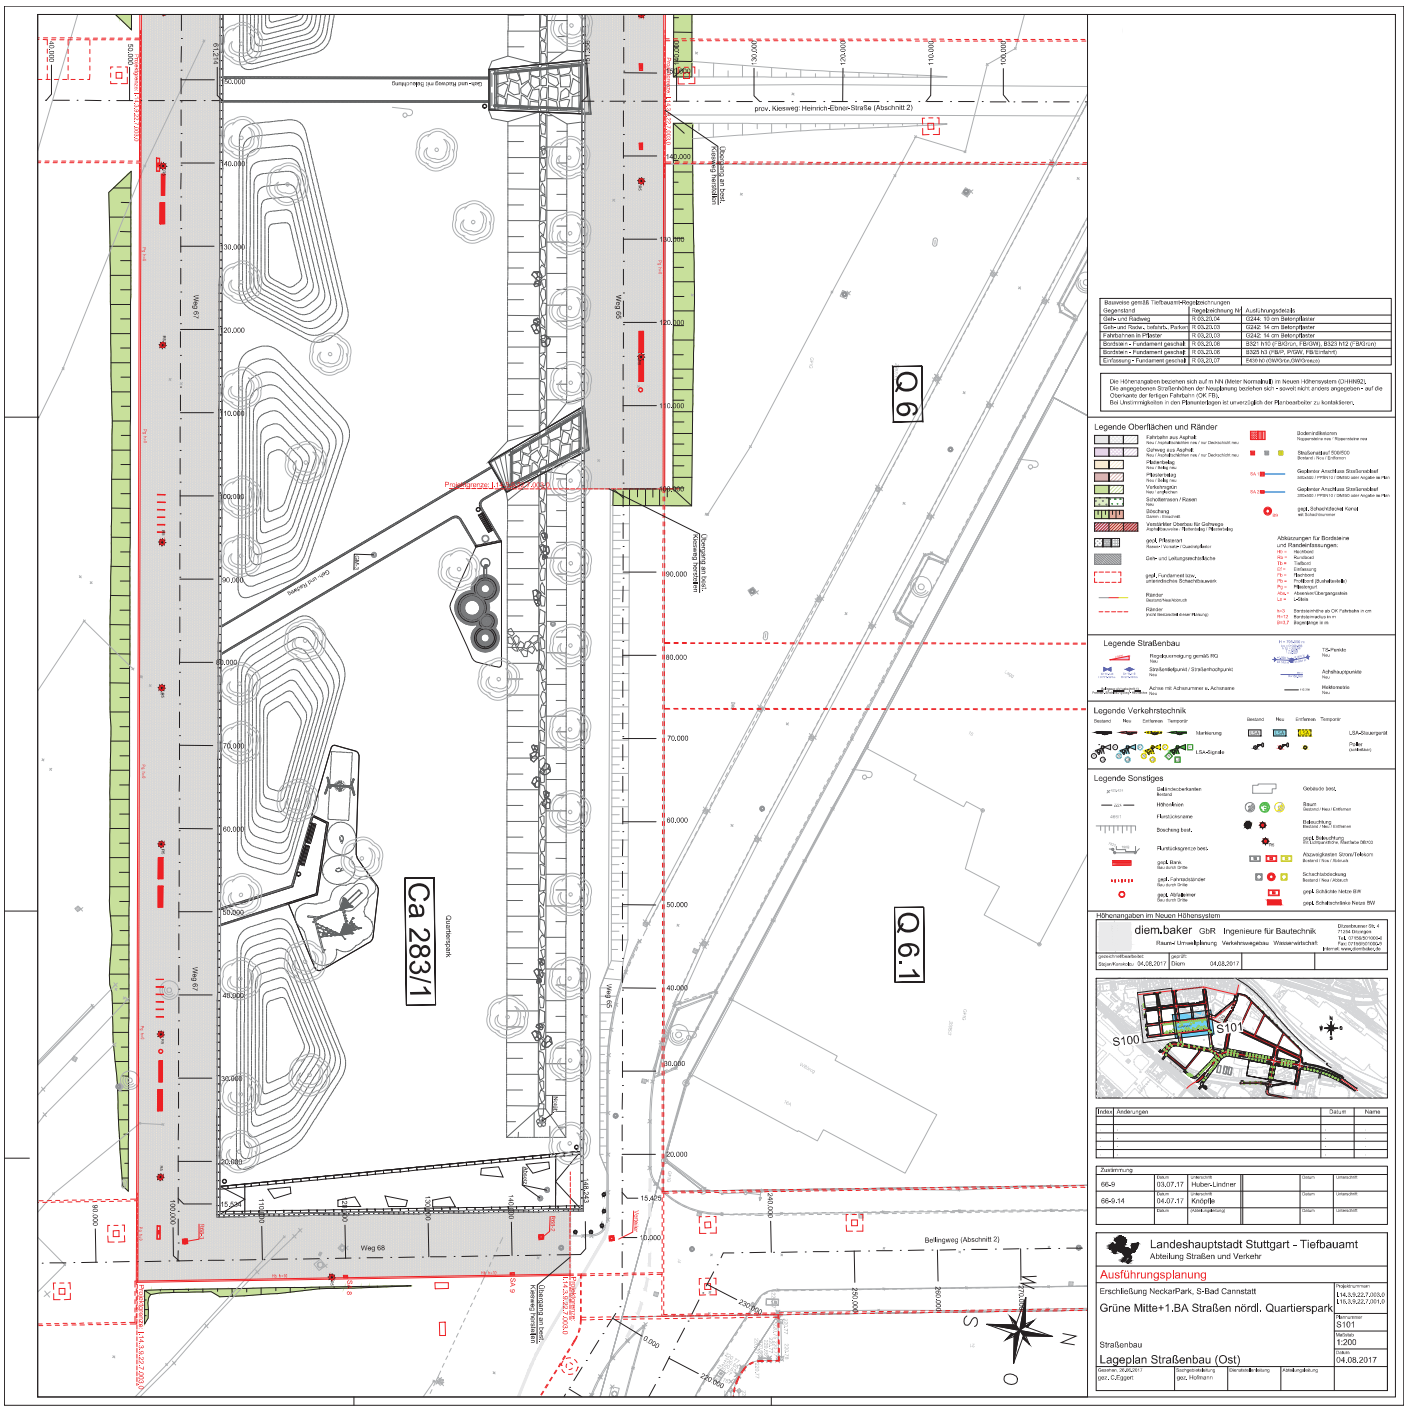
Ca 283/1
Q6
Q6.1
prov. Kiesweg Henrich-Ebner-Straße (Abschnitt 2)
Weg 67
Weg 68
Weg 69
Bellingweg (Abschnitt 2)
Ausführungsplanung
Landeshauptstadt Stuttgart - Tiefbauamt
Abteilung Straßen und Verkehr
Erschließung NeckarPark, S-Bad Cannstatt
Grüne Mitte+1.BA Straßen nördl. Quartierspark
Straßenbau
Lageplan Straßenbau (Ost)
diem.baker GbR Ingenieure für Bautechnik
S100
S101