


**Bebauungsplanentwurf (Verkleinerung)
 Hauptstätter/Esslinger Straße (Stgt 317)
 im Stadtbezirk Stuttgart-Mitte
 vom 27. Juni 2022/ 17. Februar 2023**

**Anlage 2
 zu GRDRs 191/2023**

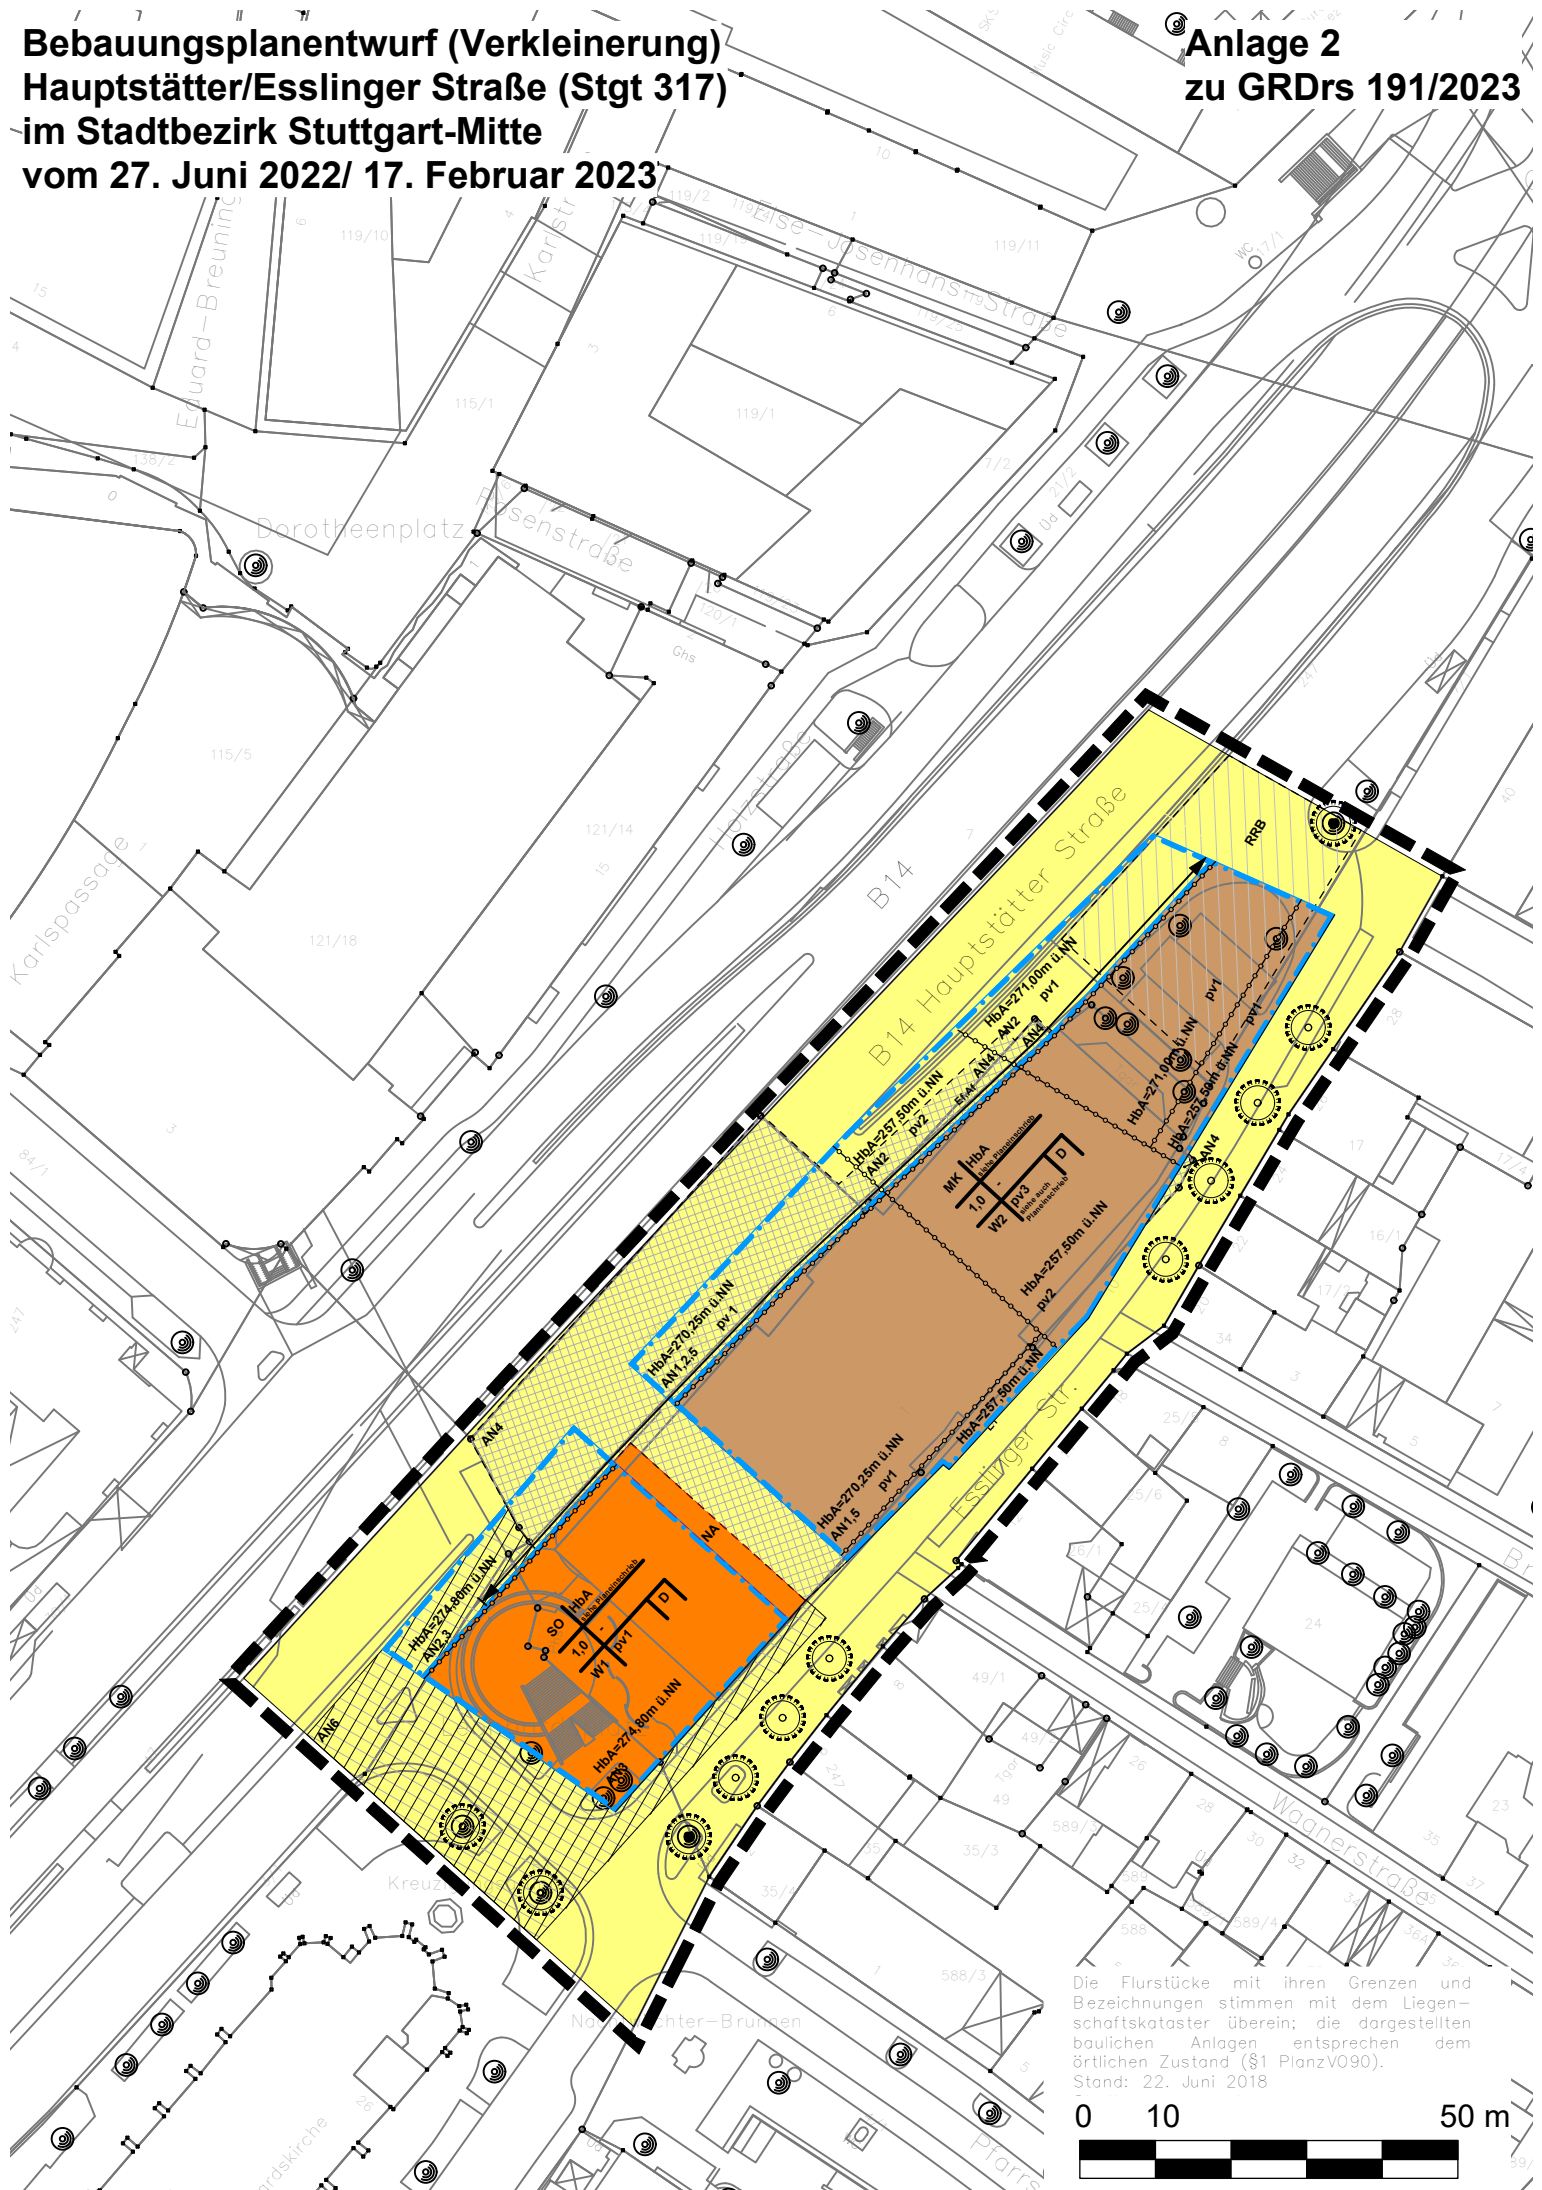

Die Flurstücke mit ihren Grenzen und Bezeichnungen stimmen mit dem Liegenschaftskataster überein; die dargestellten baulichen Anlagen entsprechen dem örtlichen Zustand (§1 PlanzV090).
 Stand: 22. Juni 2018

