

Frida-von-Kronoff-Weg

Q14

ca. 1216qm  
(Planung)

Q14.1


ca. 2411 m<sup>2</sup>  
(Planung)

Hanna-Henning-Straße

2997

2997/34

2997/4

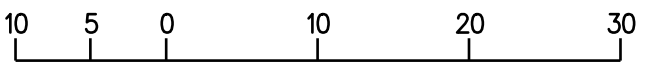

Maßstab 1:500

Kartengrundlage Stadtmessungsamt

gefertigt am 12.1.2022  
Landeshauptstadt Stuttgart  
Liegenschaftsamt