


# Verkleinerung des Lageplans zur Veränderungssperre Mö 230 Anlage 2

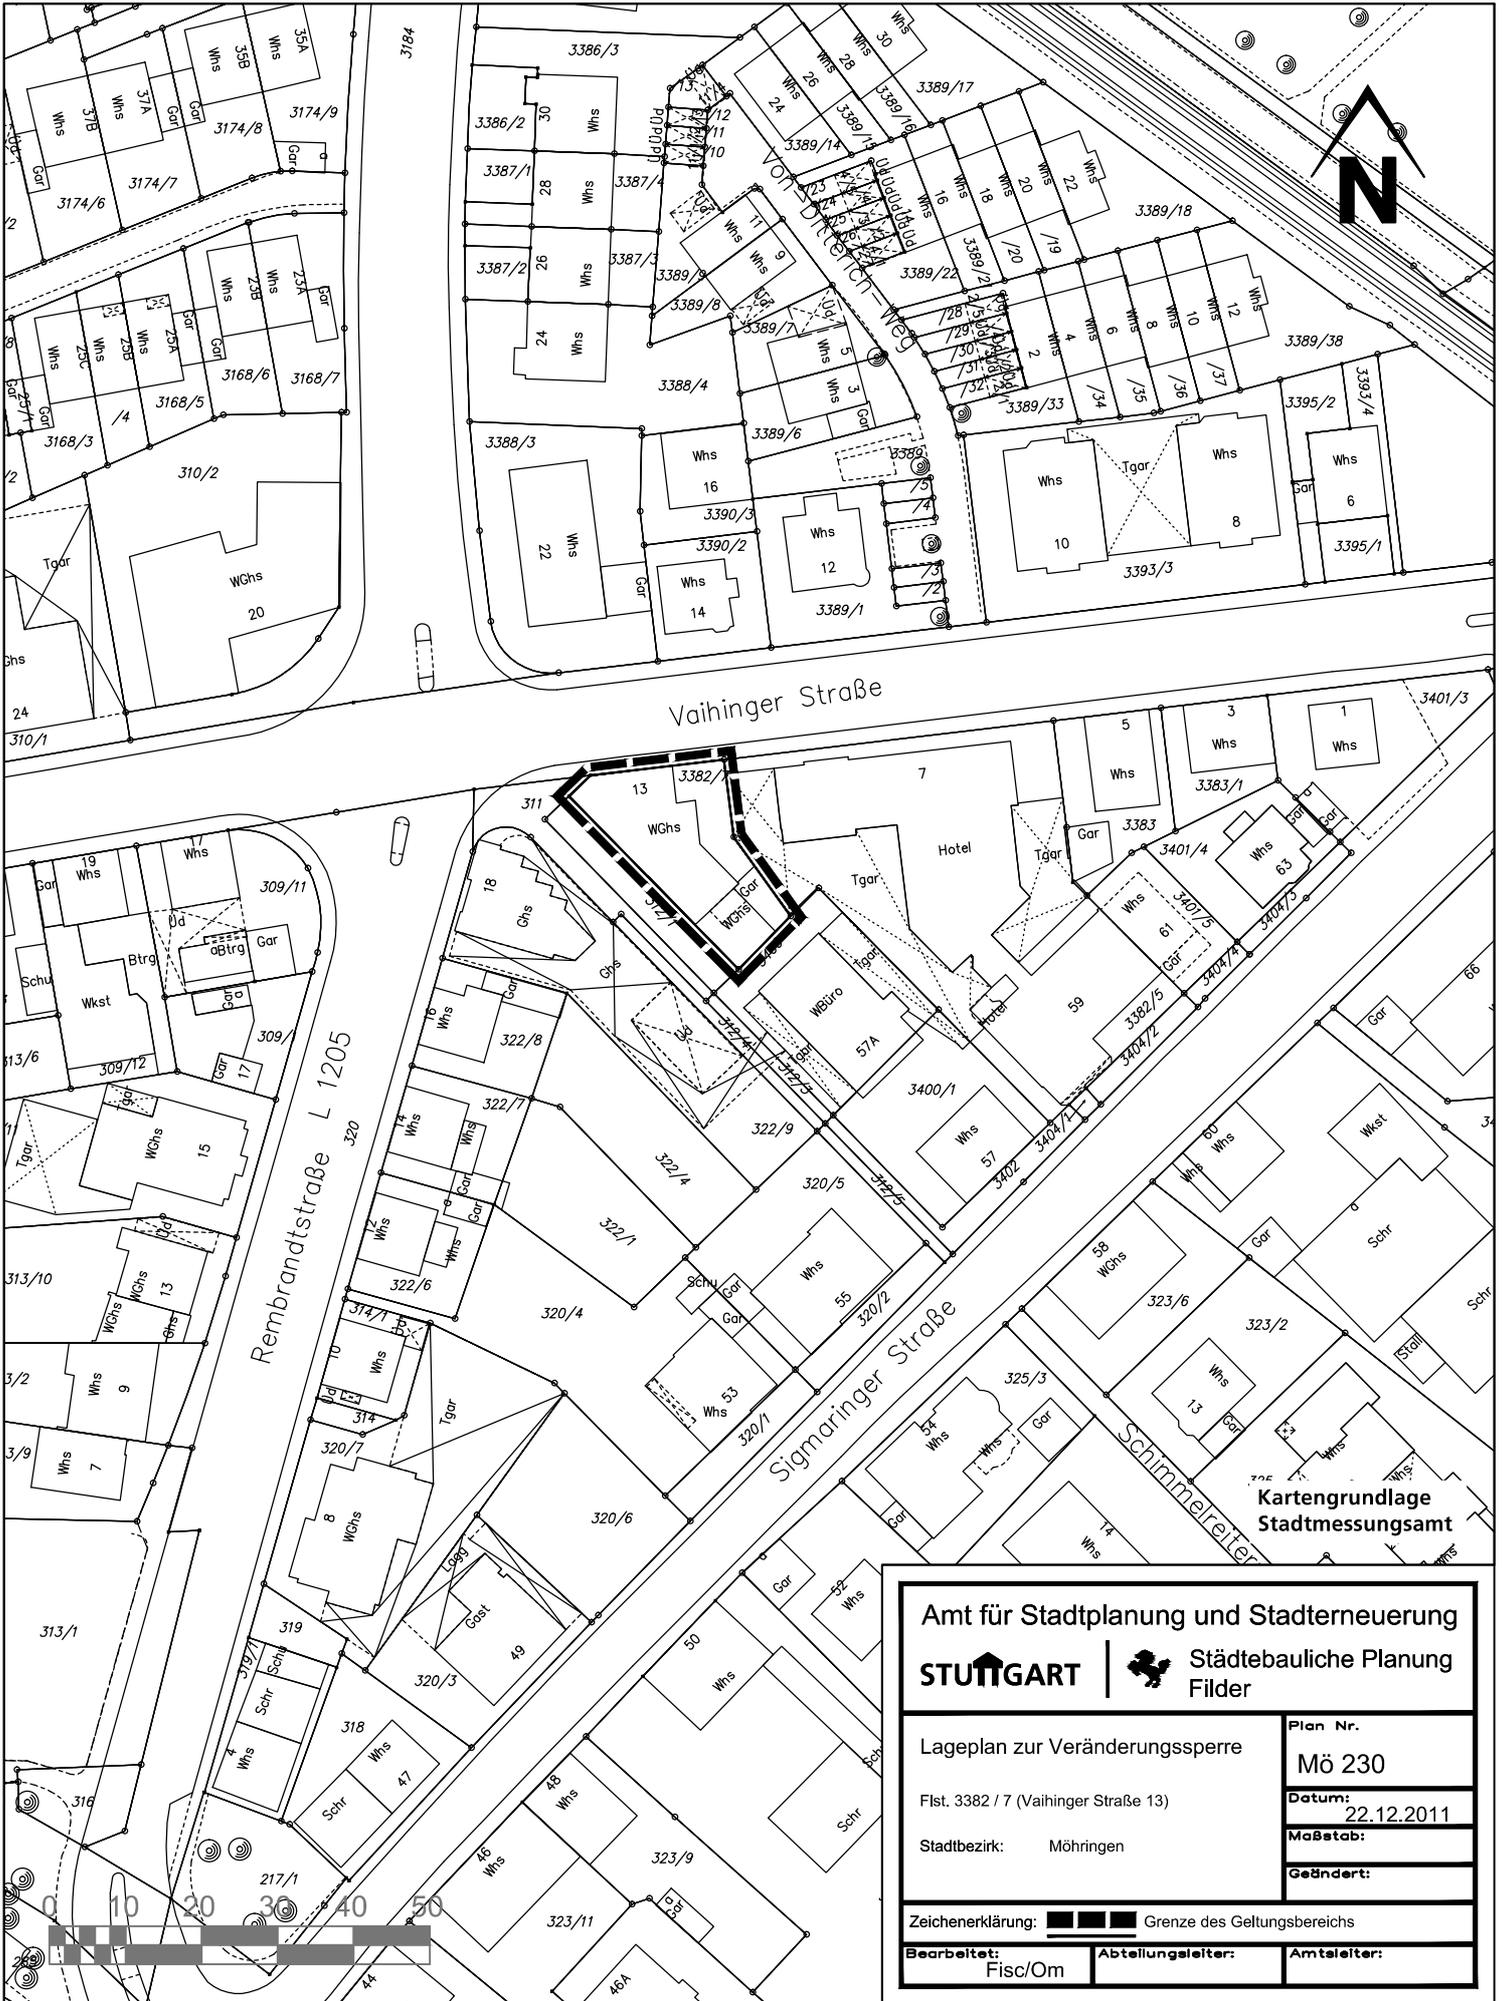

<b>Amt für Stadtplanung und Stadterneuerung</b> <b>STUTTGART</b>   Städtebauliche Planung Filder		
Lageplan zur Veränderungssperre Flst. 3382 / 7 (Vaihinger Straße 13) Stadtbezirk: Möhringen		Plan Nr. <b>Mö 230</b> Datum: 22.12.2011 Maßstab: Geändert:
Zeichenerklärung: <span style="display:inline-block; width:10px; height:10px; border:2px solid black;"></span> Grenze des Geltungsbereichs		
Bearbeitet: Fisc/Om	Abteilungsleiter:	Amtsleiter:

Kartengrundlage  
Stadmessungsamt