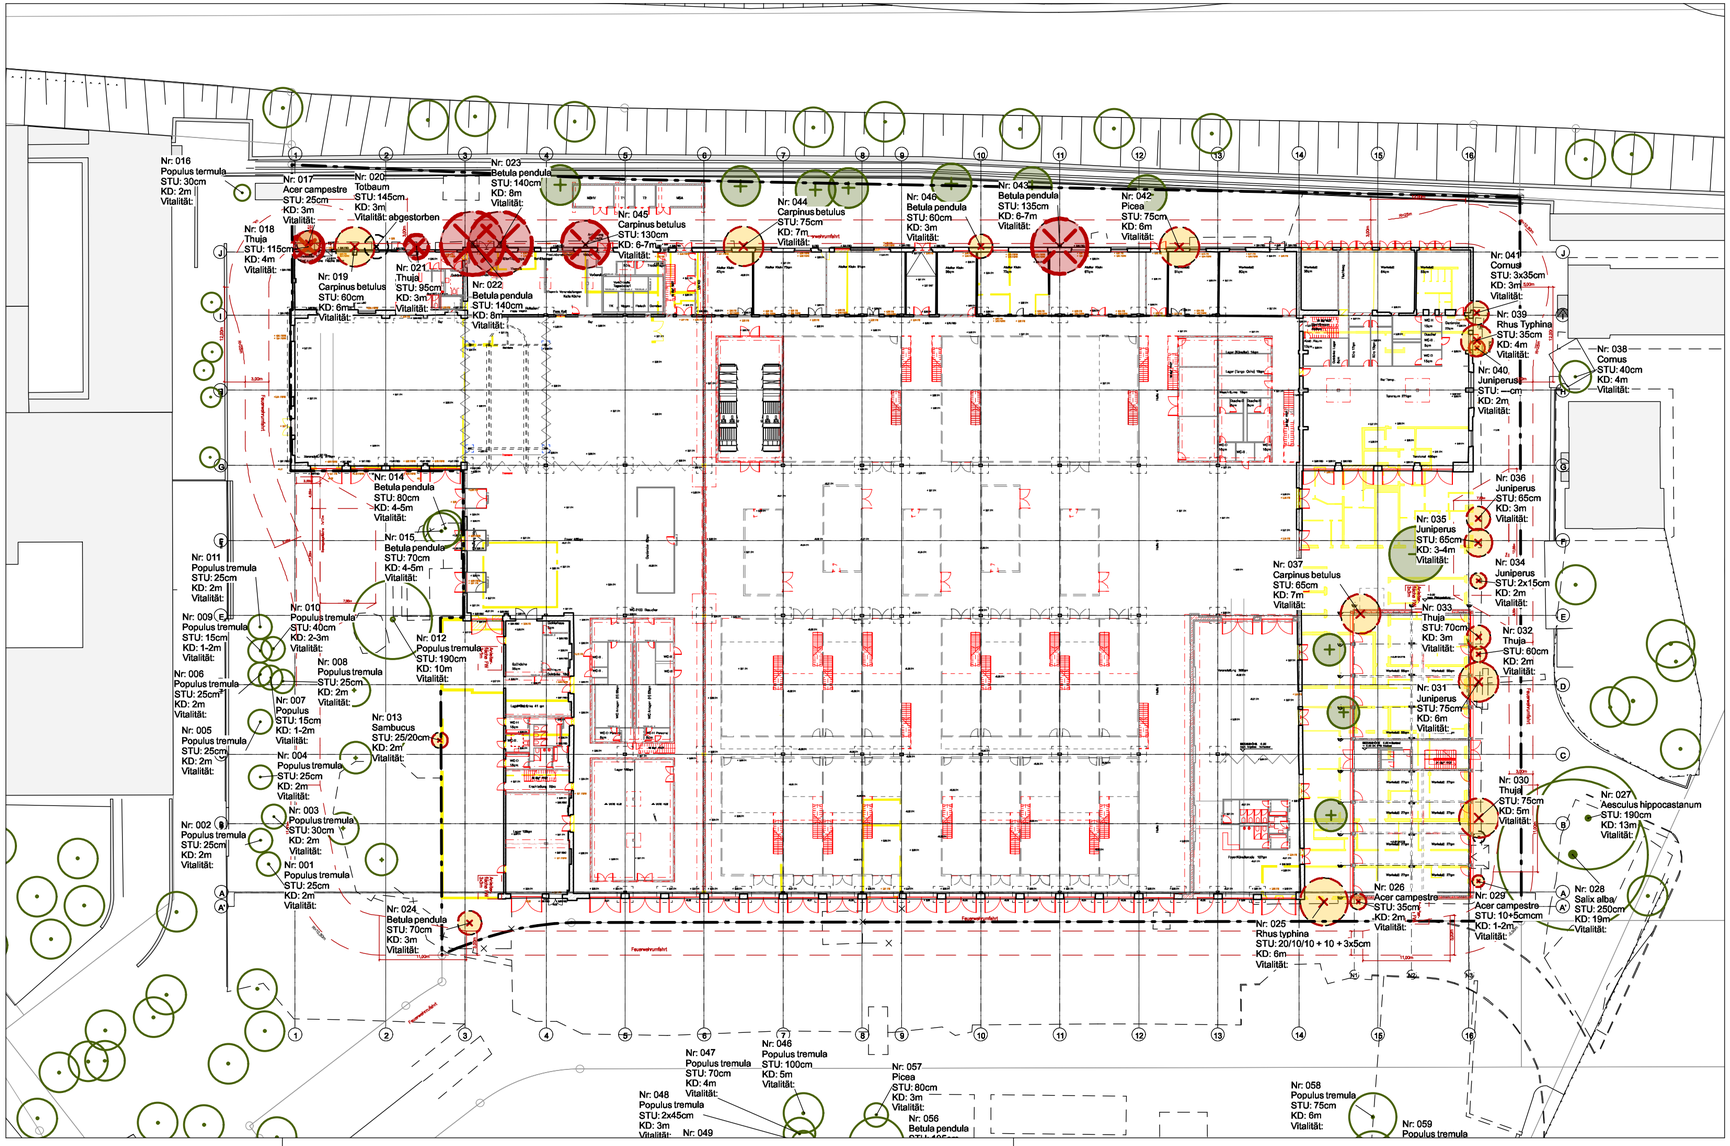

Plangrundlage

Grundriss EG Atelier Brückner vom 05.09.2016

ANLAGE 4

Sämtliche Maße und Höhen sind vom AN eigenverantwortlich zu prüfen.
Bei Abweichungen sind diese unverzüglich der Bauleitung zu melden.

- Baum Neupflanzung - 11 St.
- Baum Erhalt - 18 St.
- Baum Rodung STU <80cm - 21 St.
- Baum Rodung STU >80cm - 6 St.

Projekt

Umbau Kulturbetrieb Wagenhallen - Freianlagen
Innerer Nordbahnhof 1
70191 Stuttgart-Nord

Auftraggeber

Landeshauptstadt Stuttgart
Hochbauamt
Hauptstätter Straße 66
70178 Stuttgart

g2 Landschaftsarchitekten
Vogelsangstraße 9 70176 Stuttgart
Tel +49 - 711 - 50 54 221 Fax +49 - 711 - 50 54 223

Zeichnung

BAUMFÄLLANTRAG
Baumbilanz

Maßstab	Datum	Status	Plannr.
1:500	28.10.2016	.	L-4.02

gez. Architekt:

Stuttgart, den 28.10.2016

g2 landschaftsarchitekten

gez. Bauherr:

Ort / Datum

Bauherr