



# Erweiterungsbau Theaterhaus Stuttgart am Pragsattel Stuttgart-Feuerbach Realisierungswettbewerb im VgV – Verfahren

## 1. Preis Realisierungswettbewerb



**Modellfoto**

### PFP Architekten / Hamburg (Prof. Friedrich Planung)

- drei ineinander verschränkte Kuben, die in Anmutung und Habitus das Konzept des heutigen Theaterhauses interpretieren
- durch gut proportionierte Fassaden entsteht eine Gebäudeskulptur, die Ein- und Ausblicke an den wichtige Stellen des Gebäudes vorsieht
- klare Bereiche der Nutzungen:  
östlicher Bereich Werkstätten, Proberäume  
westlicher Bereich Eingänge, Foyer, großer Saal, darüber die Räume der Freien Szene
- außenräumlich wird eine Theatergasse zwischen den beiden Theatergebäuden gebildet

# 1. Preis Realisierungswettbewerb




## Visualisierung






# 1. Preis Realisierungswettbewerb

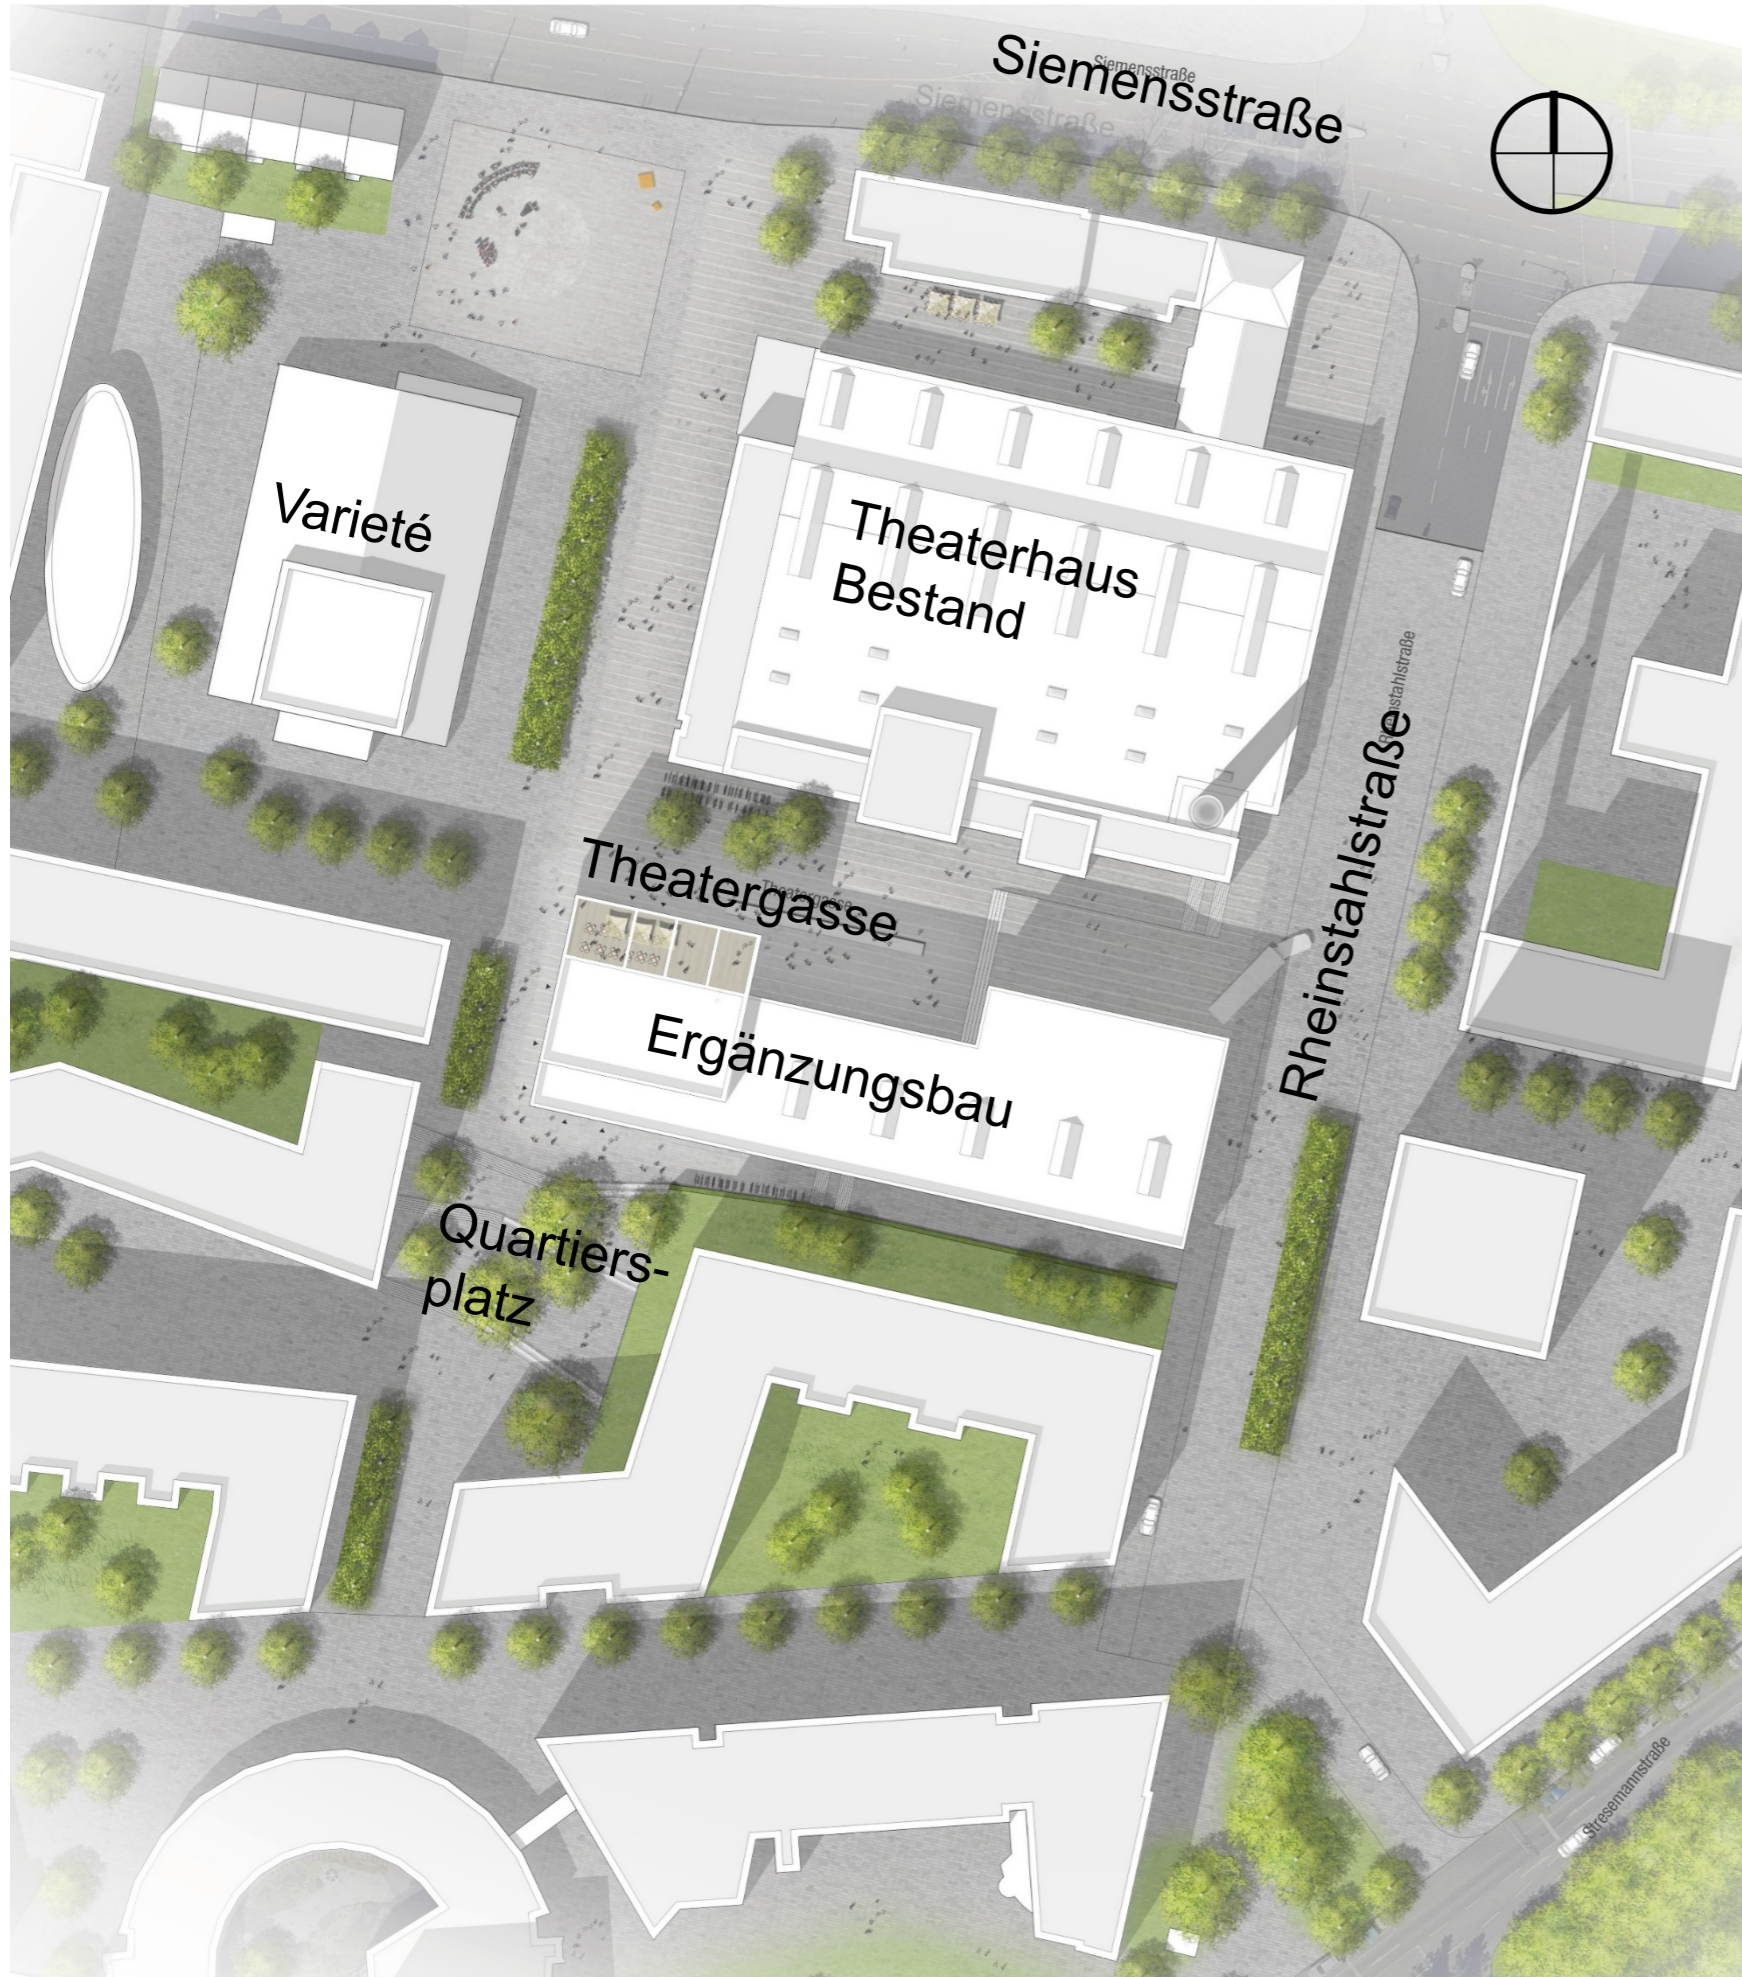


Lageplan

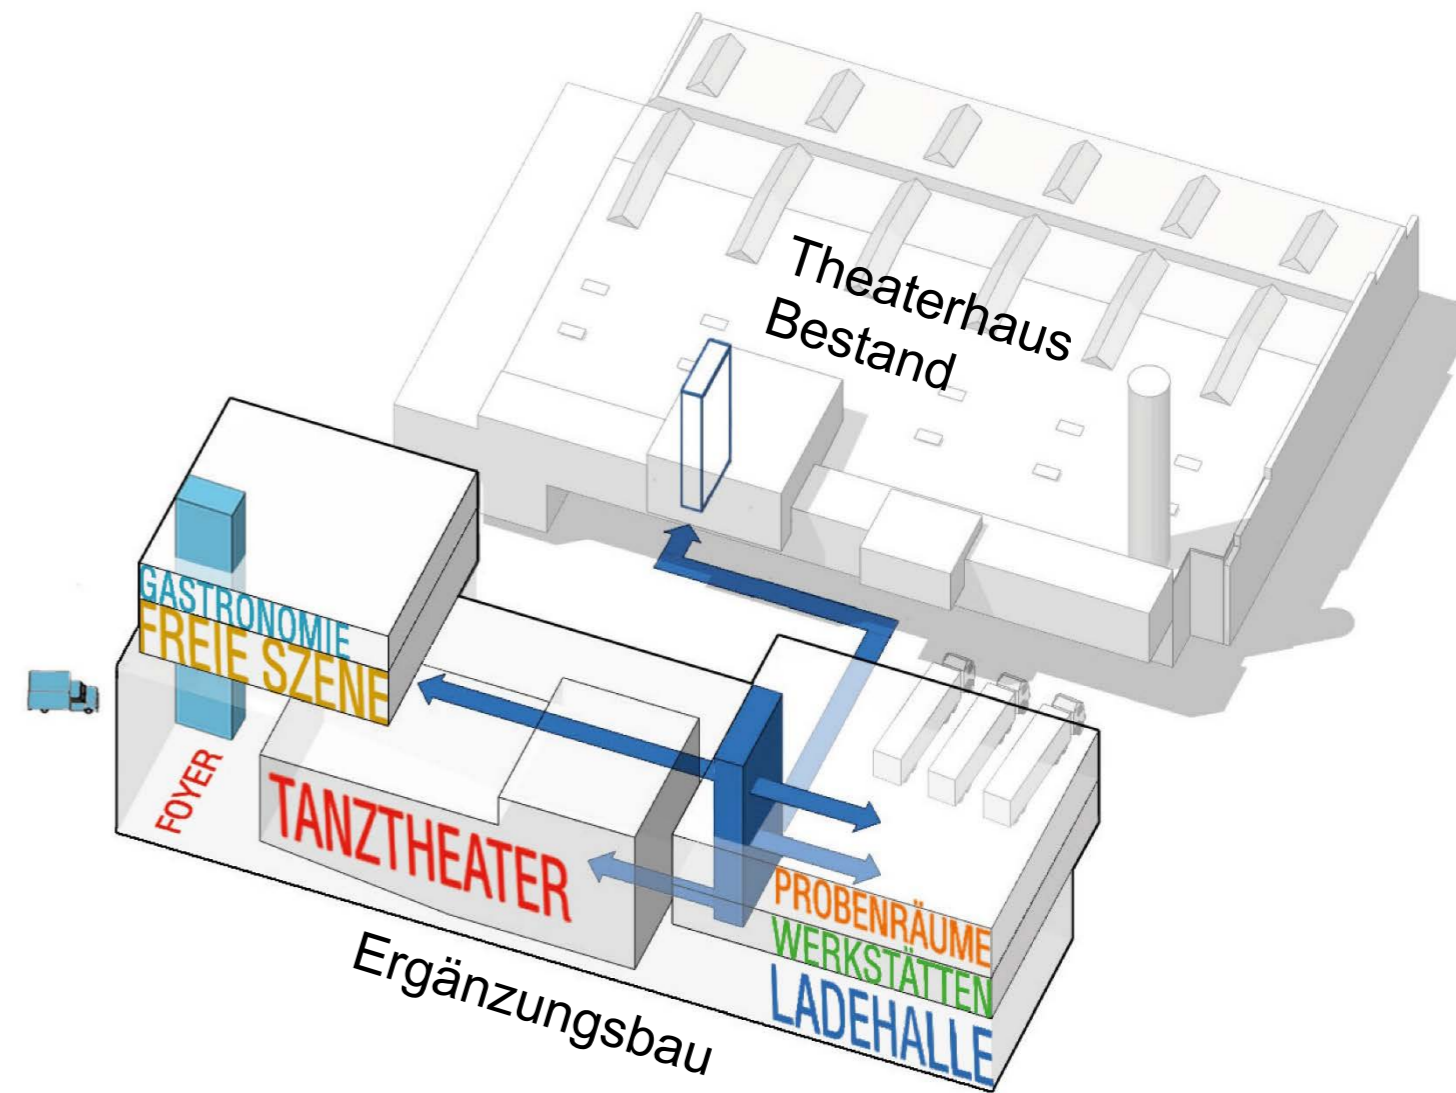

Nutzungs- / Erschließungskonzept


# 1. Preis Realisierungswettbewerb

STUTTGART

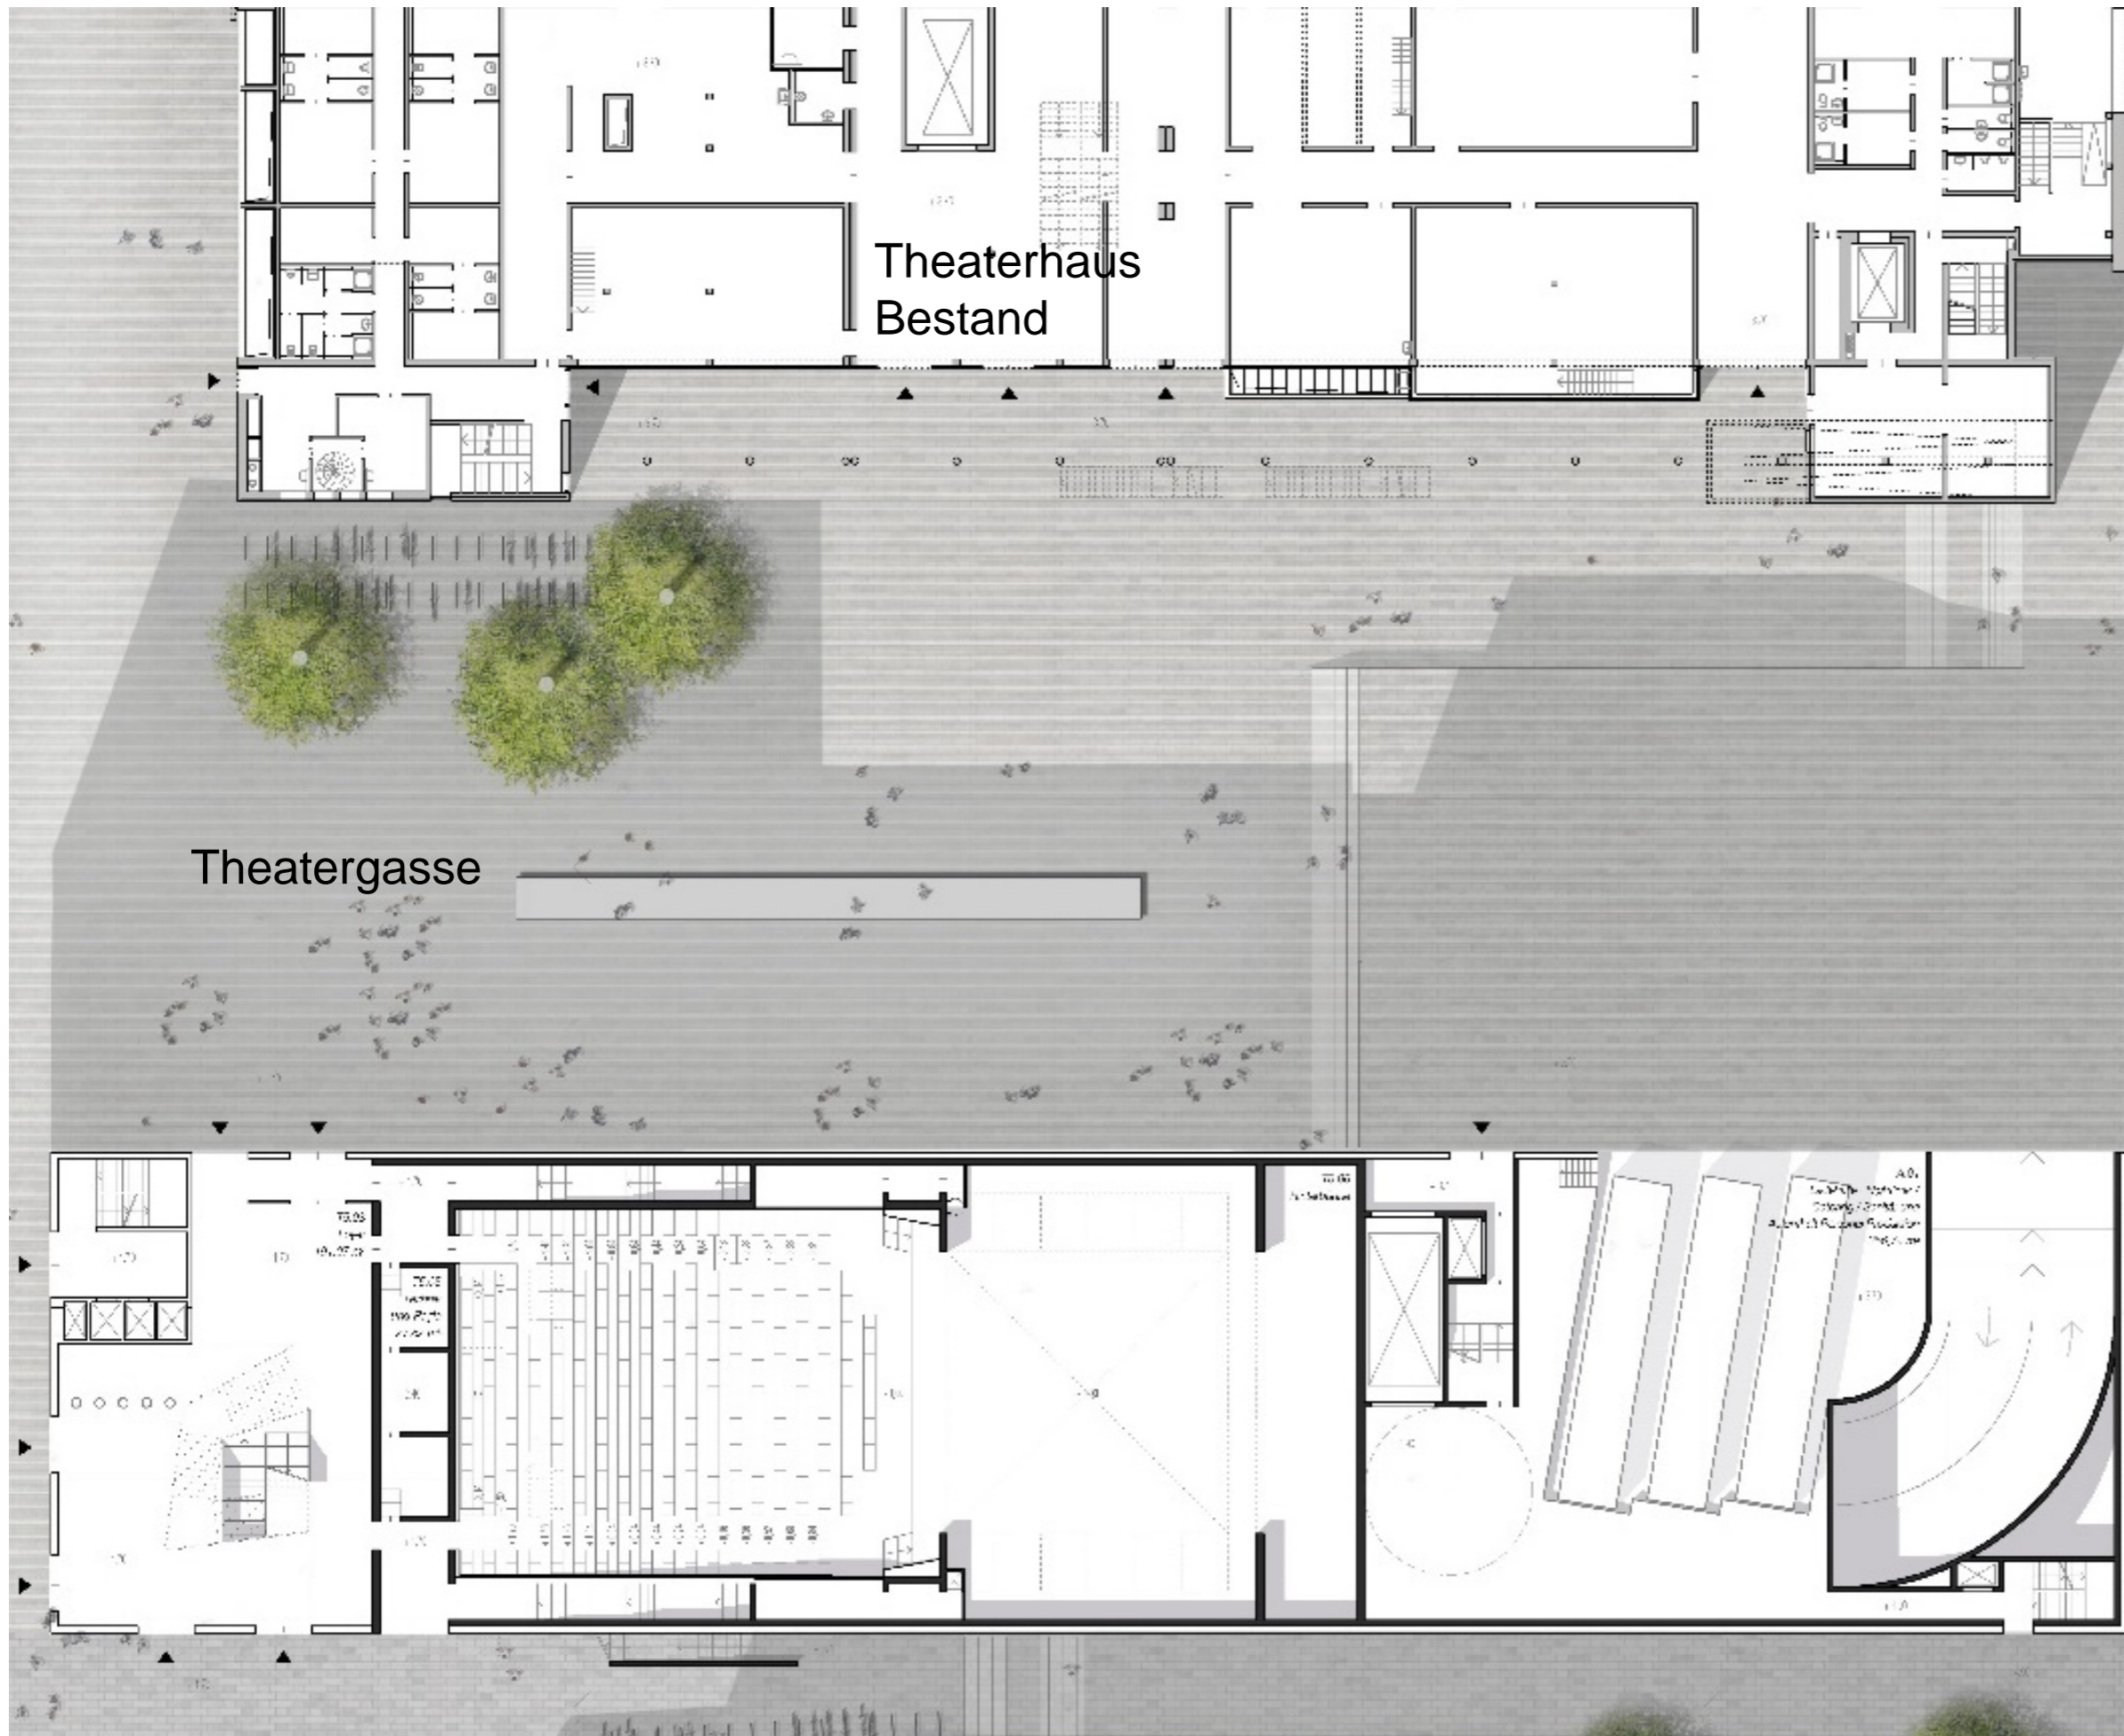


**Grundriss Erdgeschoss**

# 1. Preis Realisierungswettbewerb

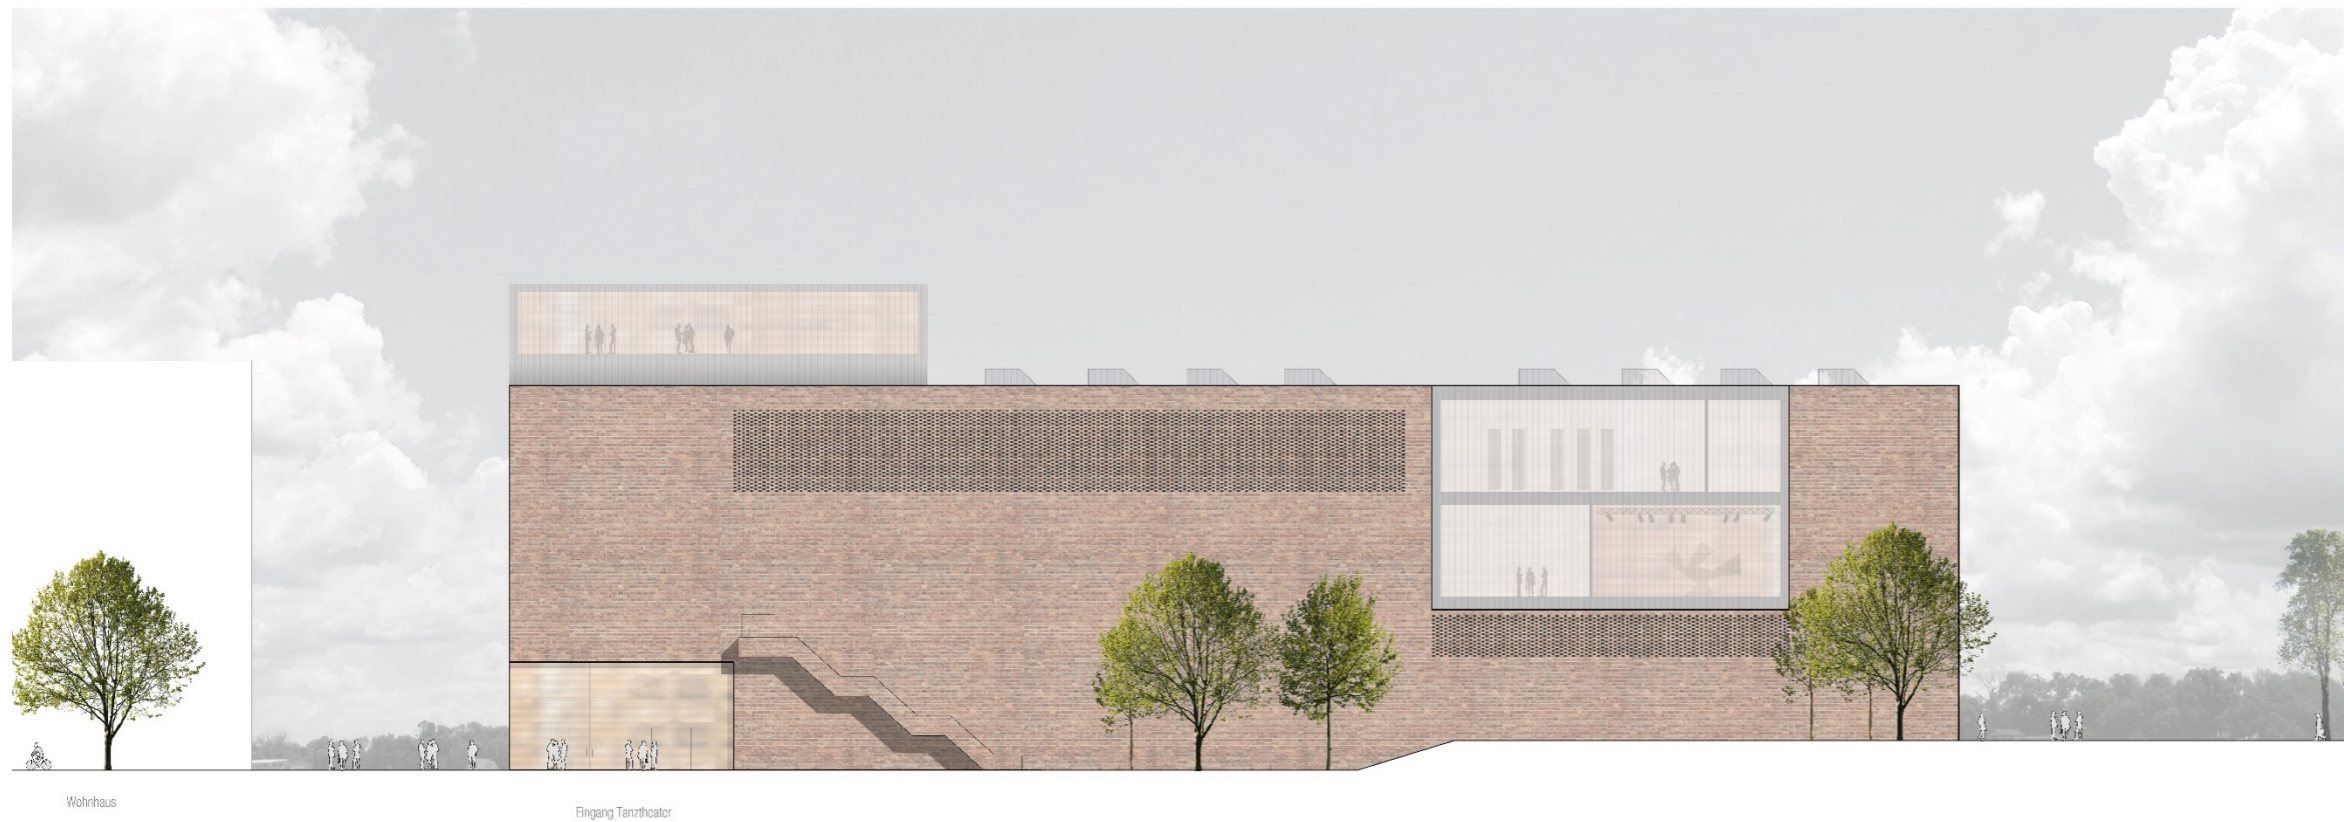


Ansicht Süd

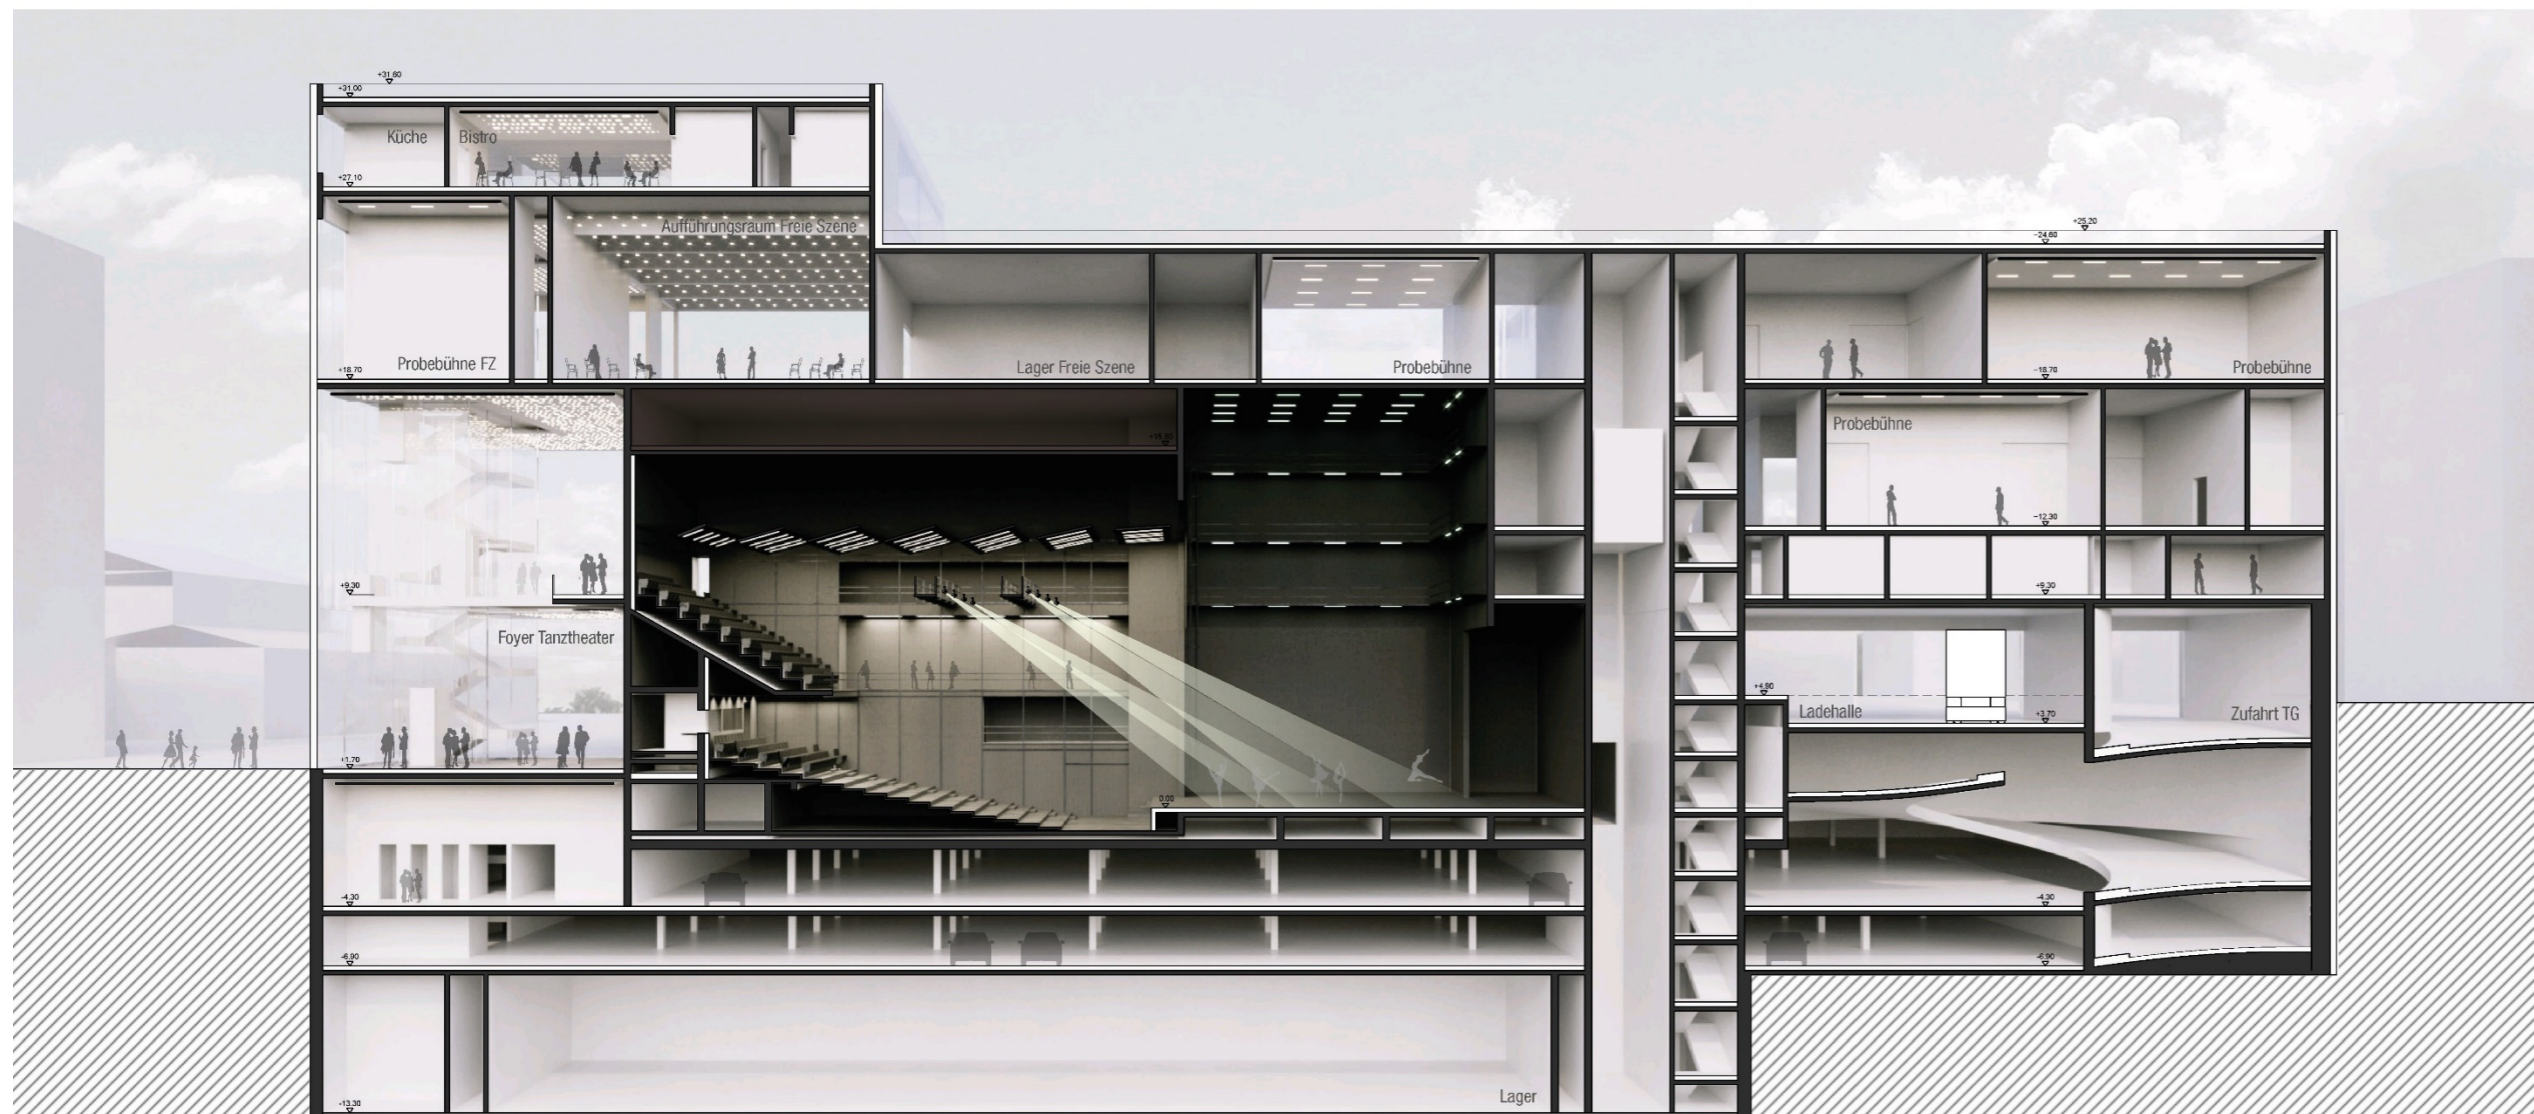


Längsschnitt  
Gebäude


# 1. Preis Realisierungswettbewerb

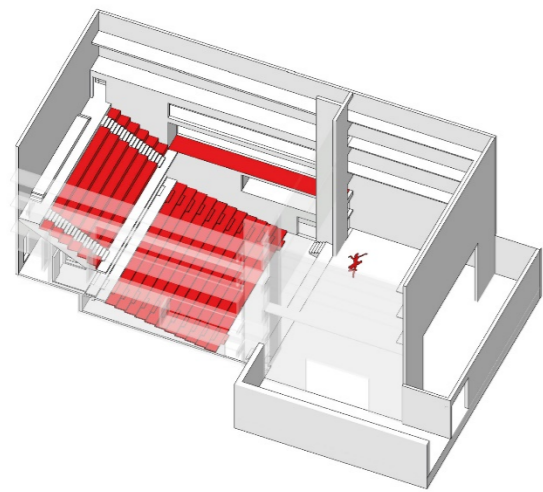


Piktogramm  
Maximale Sitzplatzanzahl

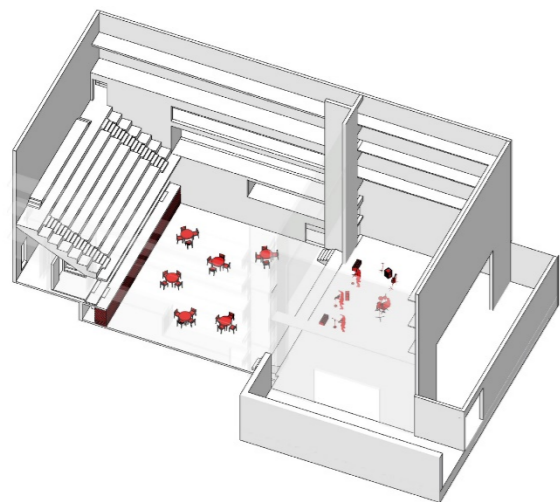


Piktogramm  
Sondernutzung Tanztheater

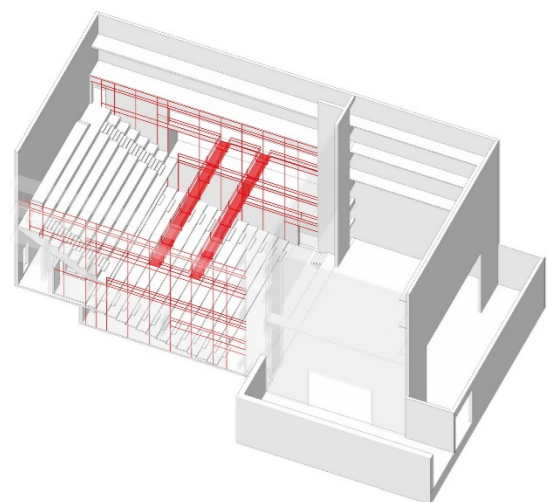

Piktogramm  
Flexibilität der Saalgestaltung

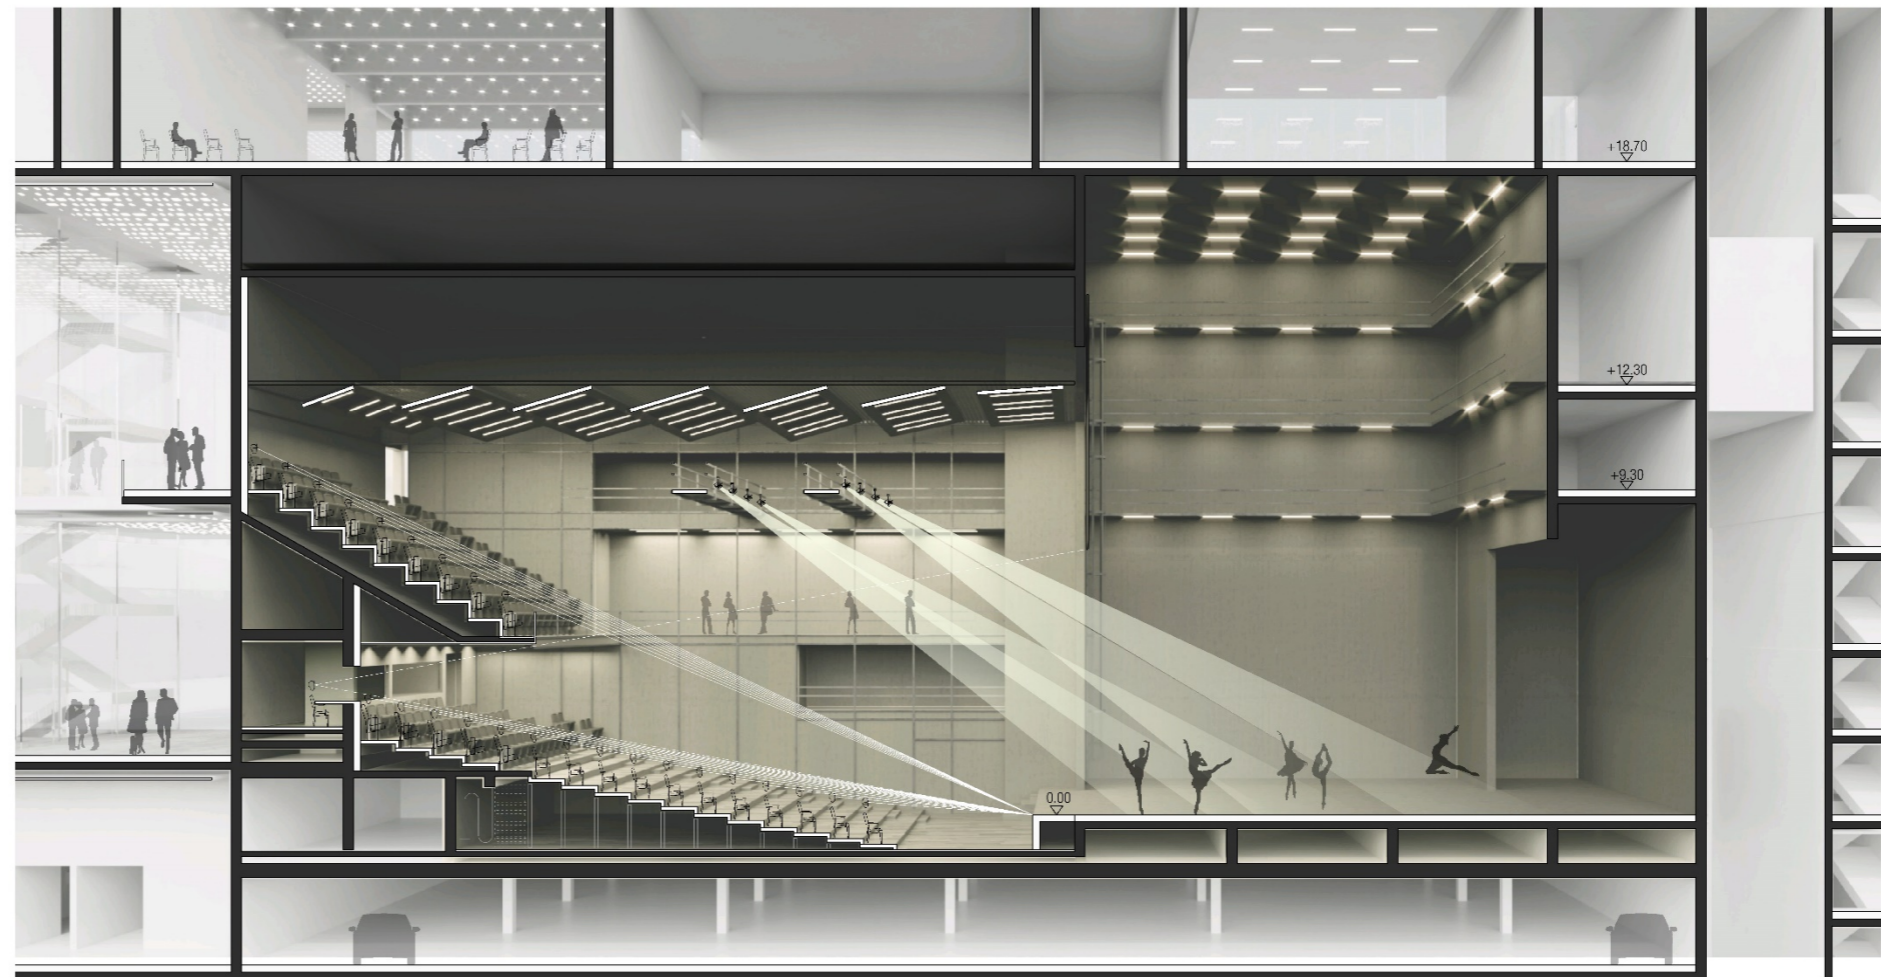

### Längsschnitt Saal T 5

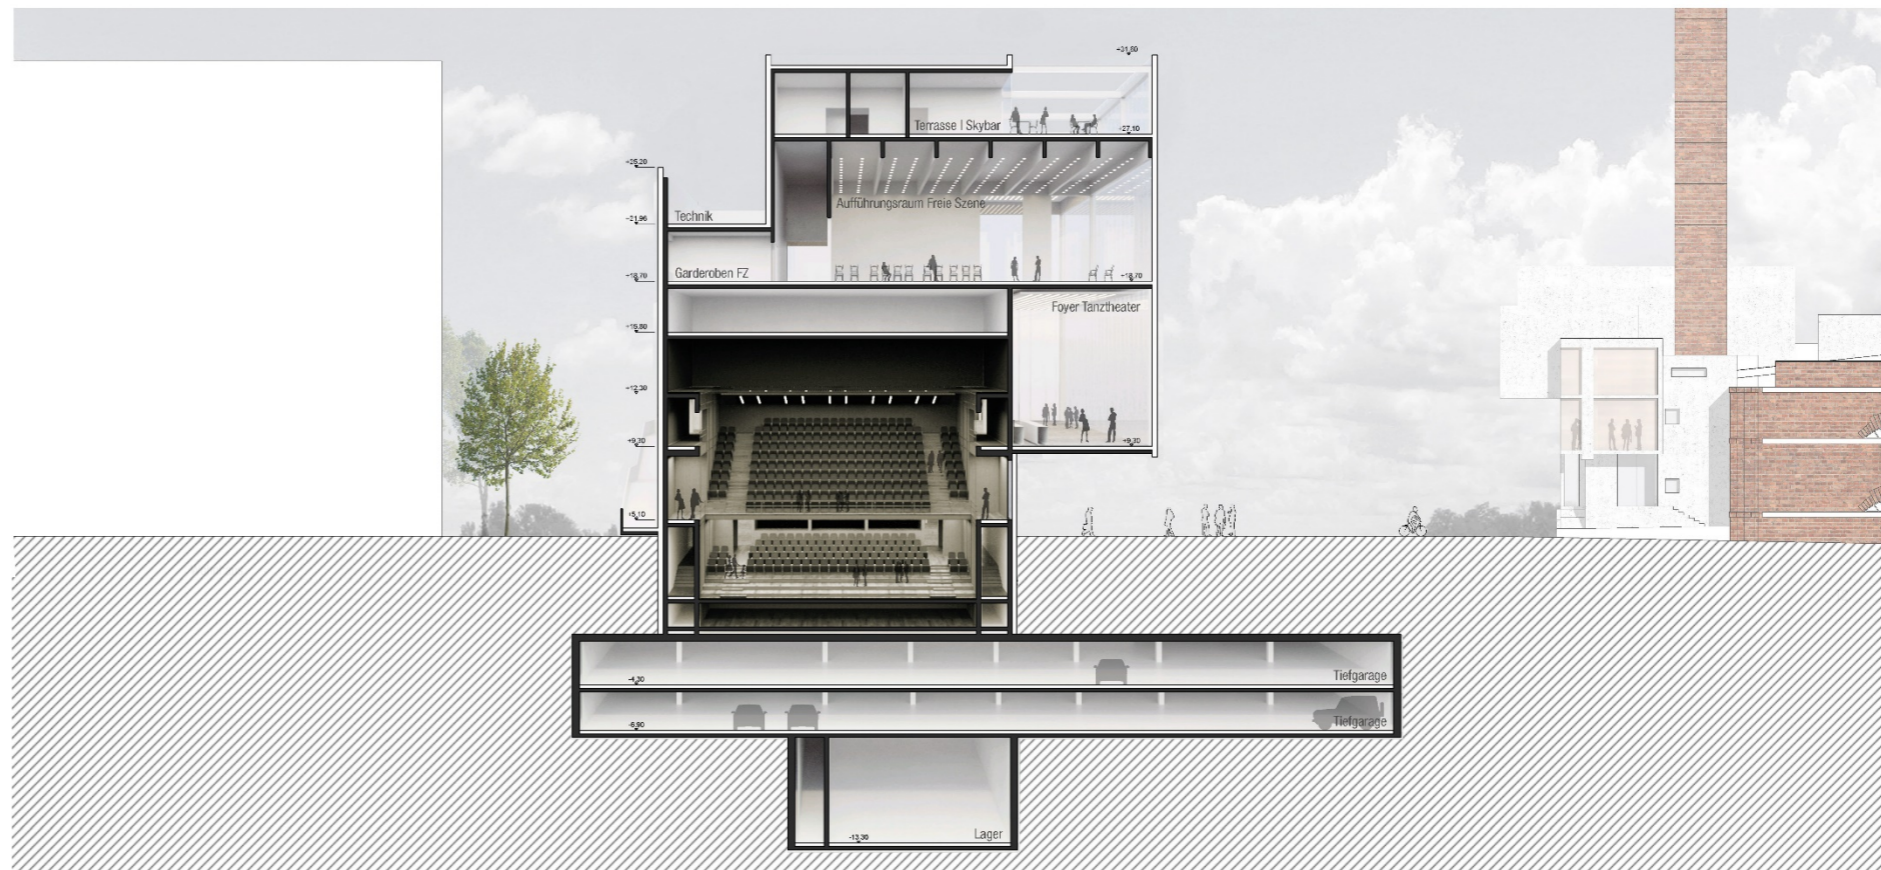

### Querschnitt

# 1. Preis Realisierungswettbewerb



Ansicht Ost



Querschnitt Gebäude

# 1. Preis Realisierungswettbewerb




Wohnhaus  
**Ansicht West**




**Ansicht Nord**




# 1. Preis Realisierungswettbewerb

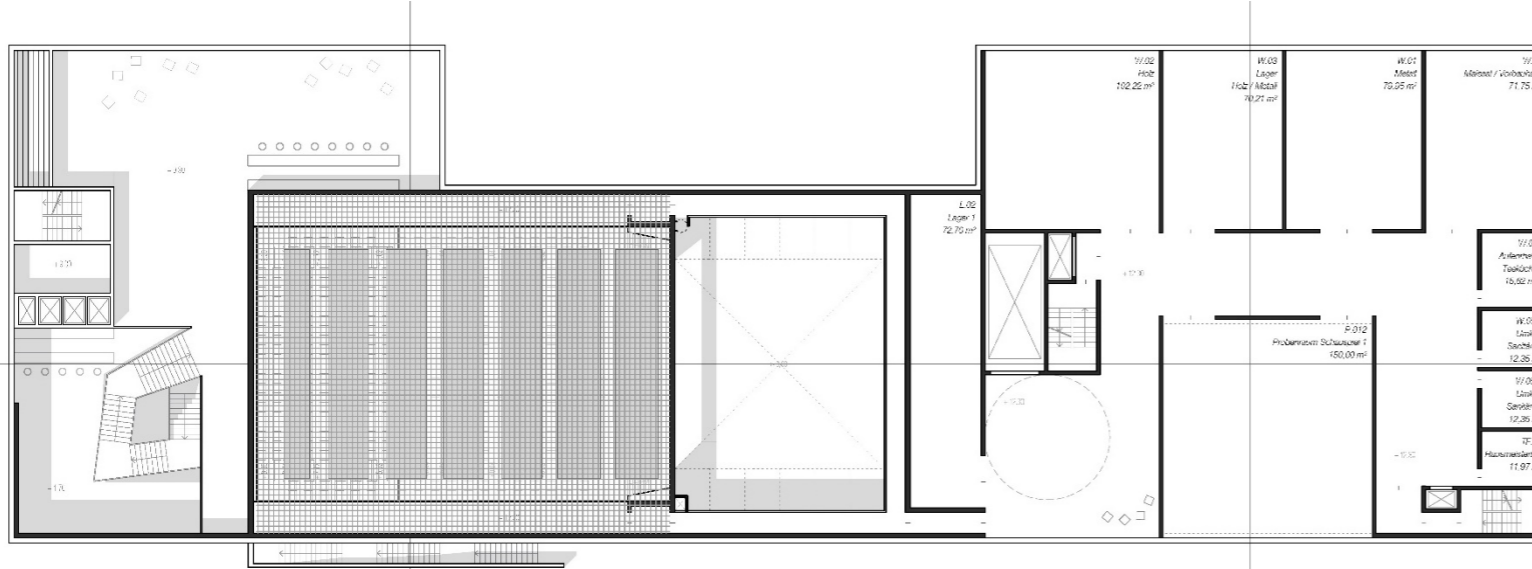

Grundriss 3. Obergeschoss

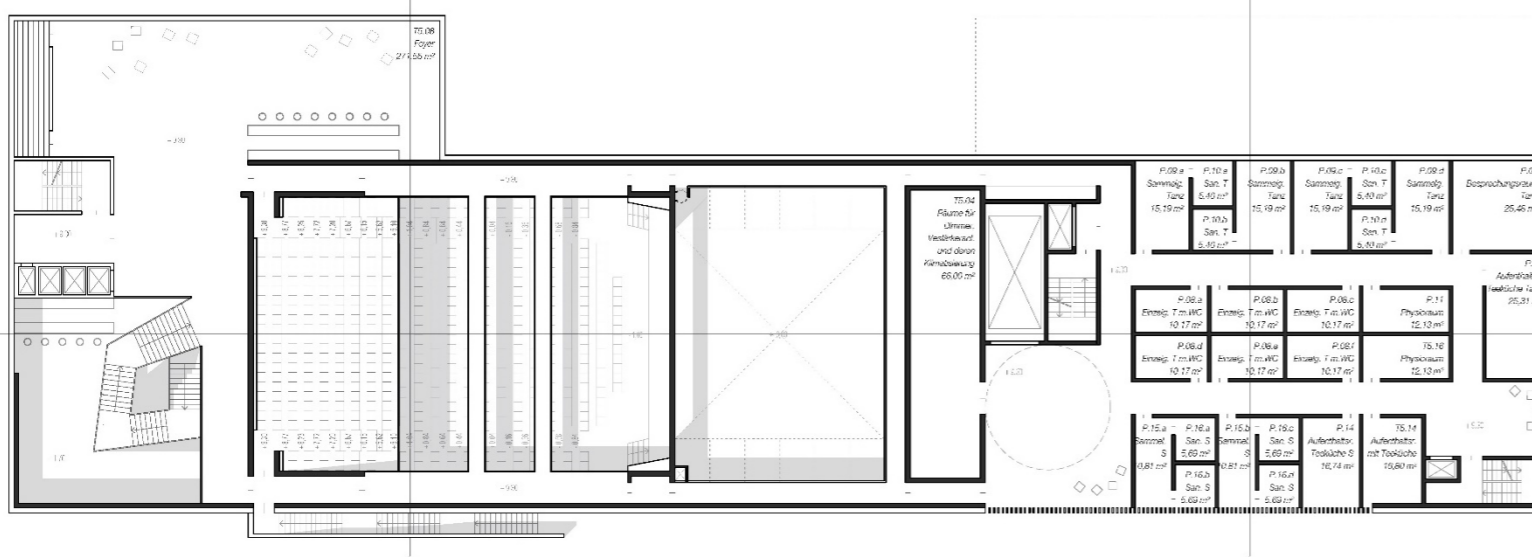


Grundriss 2. Obergeschoss

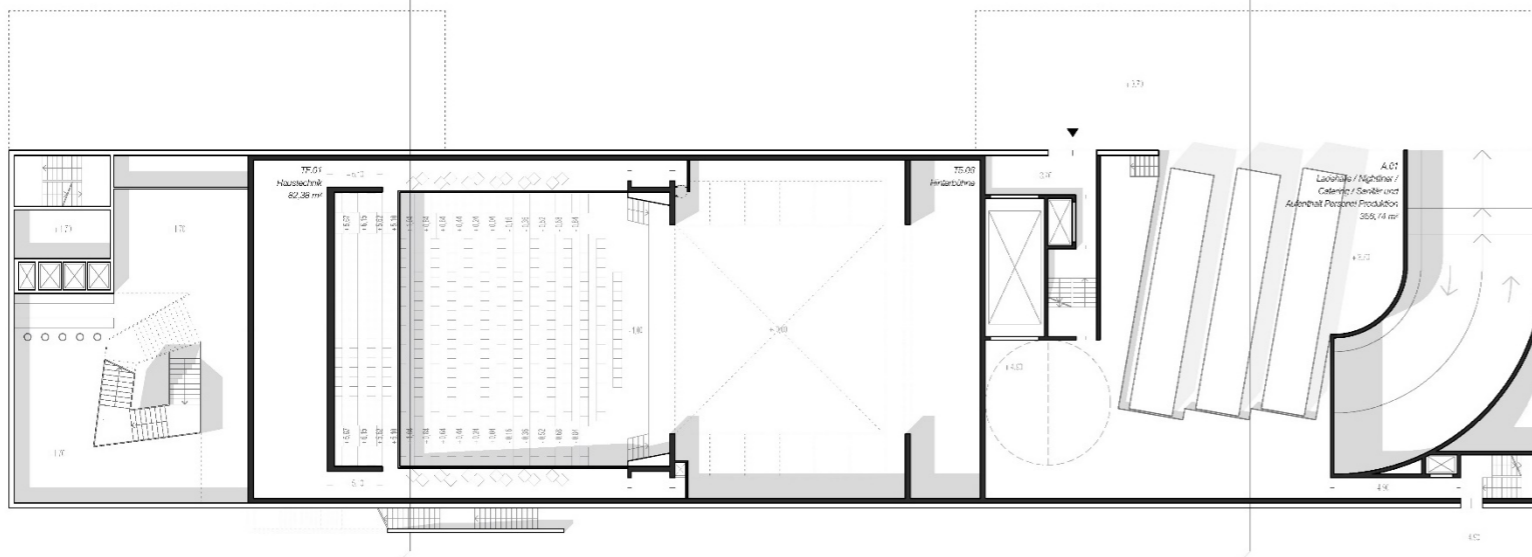


Grundriss 1. Obergeschoss

# 1. Preis Realisierungswettbewerb

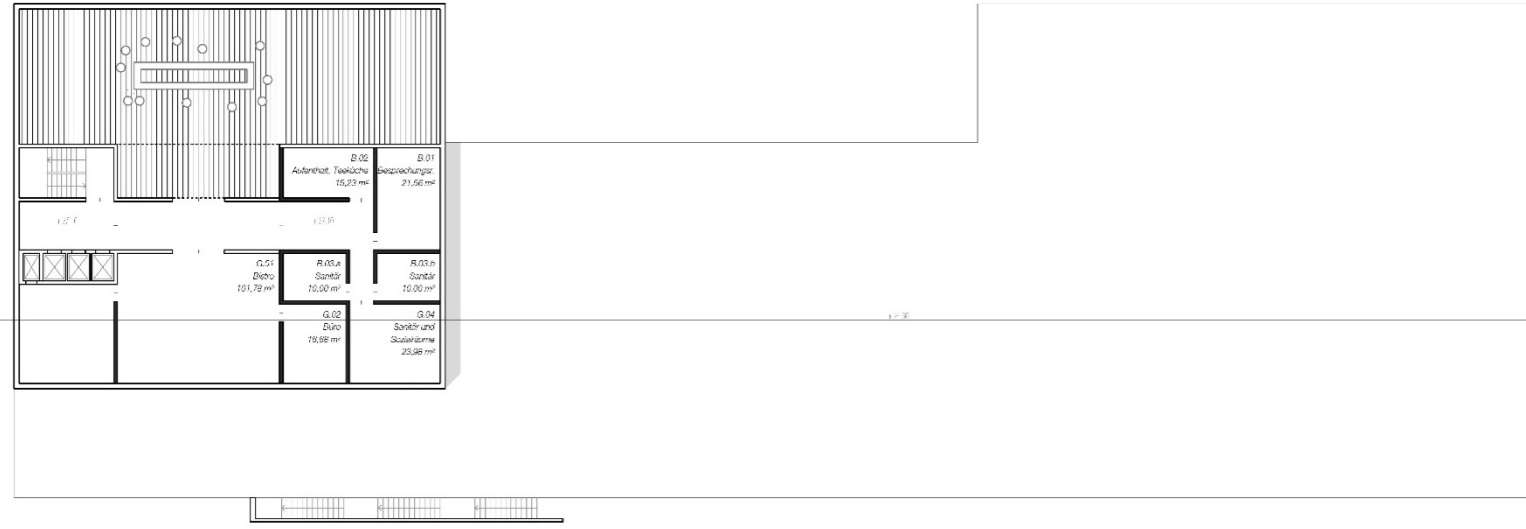

Grundriss 6. Obergeschoss

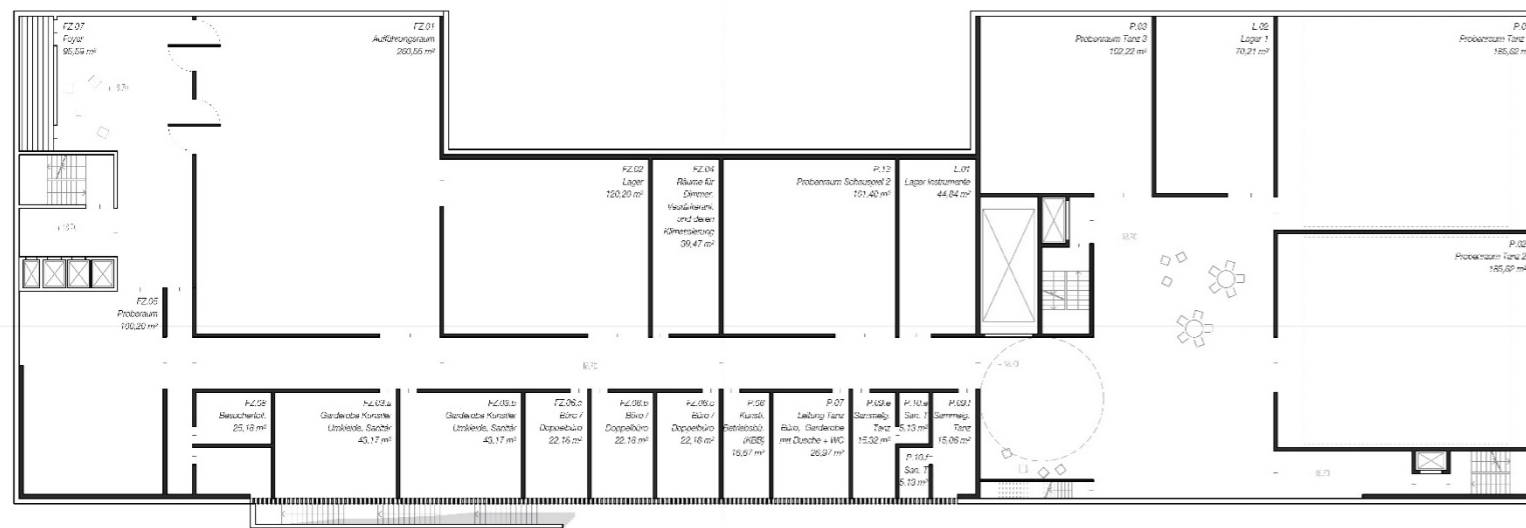

Grundriss 4. Obergeschoss

# 1. Preis Realisierungswettbewerb

STUTTGART



Perspektive / Saal T 5