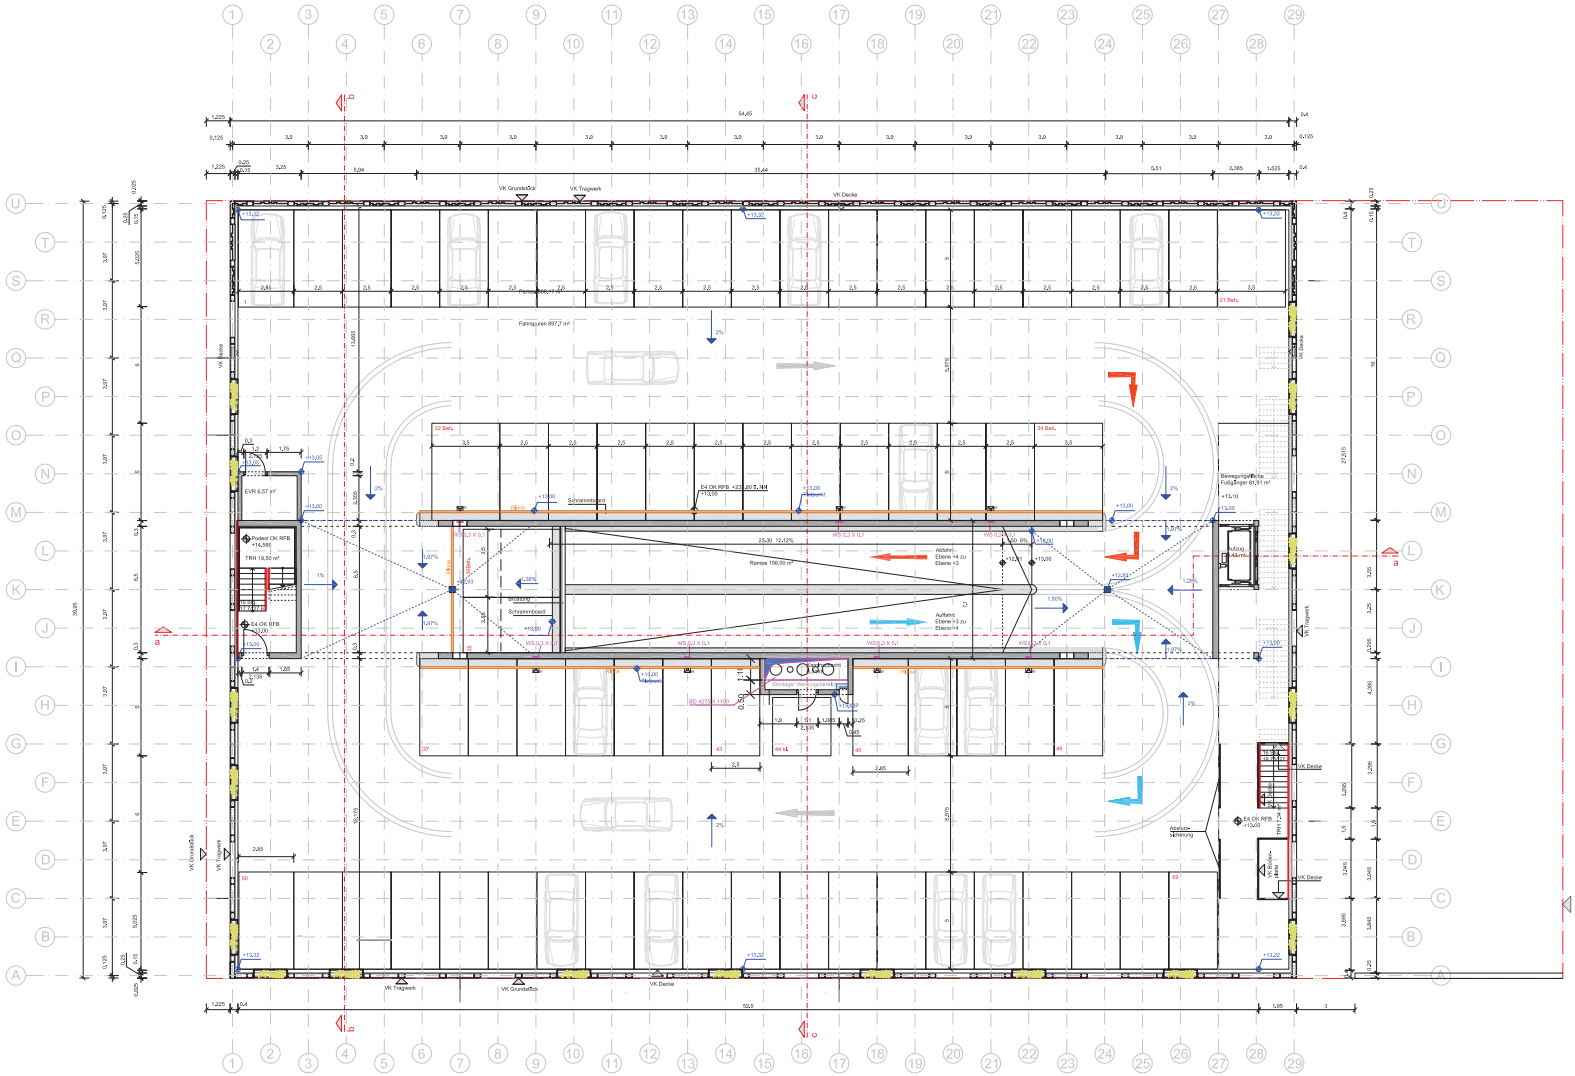

Legende:

Nach unten

Nach oben

Anlage 1 GRDrs 305/2018

Projekt-Nr.	Projekt	Kurzbezeichnung
861	Neckarpark	4-1.3-AG-E04-01

Stuttgart, den 12.04.18 Bauherr

Stuttgart, den 12.04.18 Architekt

Bauherr

Landeshauptstadt Stuttgart, vertreten durch das Hochbauamt

Hauptstätterstraße 66, 70178 Stuttgart
T 0711-216-89819
F 0711-216-89812

Projekt

Energiezentrale und Quartierparkhaus Stuttgart Bad Cannstatt Pr. 25930101

Architekt

asp Architekten GmbH
Cern Arch. Kommunikation Markus Weismann Architekten BDA
Tolstraße 4 | 70178 Stuttgart
T 0711 - 22 3 - 0 Fax -88

Fachplaner

Planbezeichnung

Grundrisse E 4

Maßstab	Phase		Datum Erstellung
1:100	04 Bauantrag		12.04.2018
	Format	Gezeichnet	Datum Index
	1135 x 594	br/ka	

Plancode

Projekt-Nr.	Phase	Planart HBA	Planer Nr.	Bezeichnung	Anzeigen	Index
861	4	1.3	AG	E04	01	0

Vorabzug