Anlage 4 zu GRDrs 457 /2014

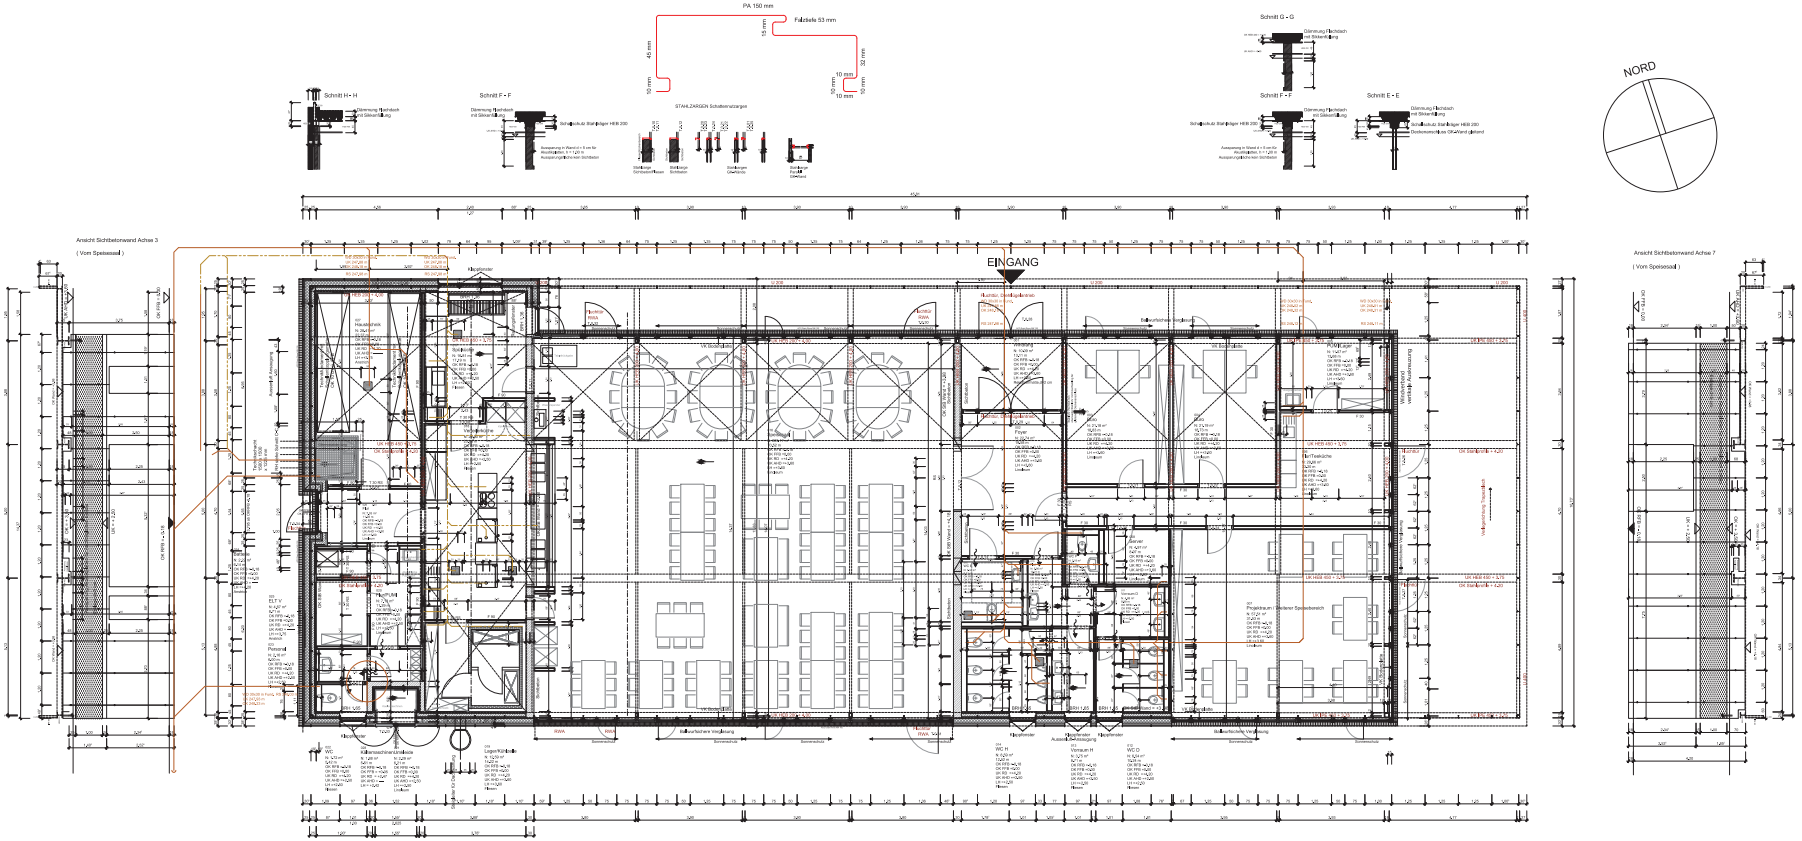


Planunterlagen von Modell, Höhenkoten, Symbolen, Einbauteilen etc. sind unverzüglich schriftlich der Bauleitung zu melden!

| Projekt-Nr. | | Bau-Nr. |
|---|---|---|
| 06280201 | MENSA MIT SONDERPÄDAGOGISCHER BERATUNGSSTELLE | 2101ED_DO |

| Änderungen | Datum | Name | Index |
|---|---|---|---|
| | | | |

Landeshauptstadt Stuttgart
Hochbauamt

Bauten: Landeshauptstadt Stuttgart
Referenzbau: Bildung und Sport - Schulbaumanagement
verwaltet durch: Hochbauamt SA
Hauptstätter Str. 68 Tel. 0711-216 8972
70178 Stuttgart Fax: 0711-216 8970

Projekt: MENSA MIT SONDERPÄDAGOGISCHER BERATUNGSSTELLE

A E F H K L M S T 06280201

Schlüssel: Grundriss

Projekt-Nr.
Maßstab 1:50
Blattgröße DINA0
Gezeichnet/ Datum HEE
Geprüft/ Datum 02.06.2014

2101ED_DO-