


# Anlage 2

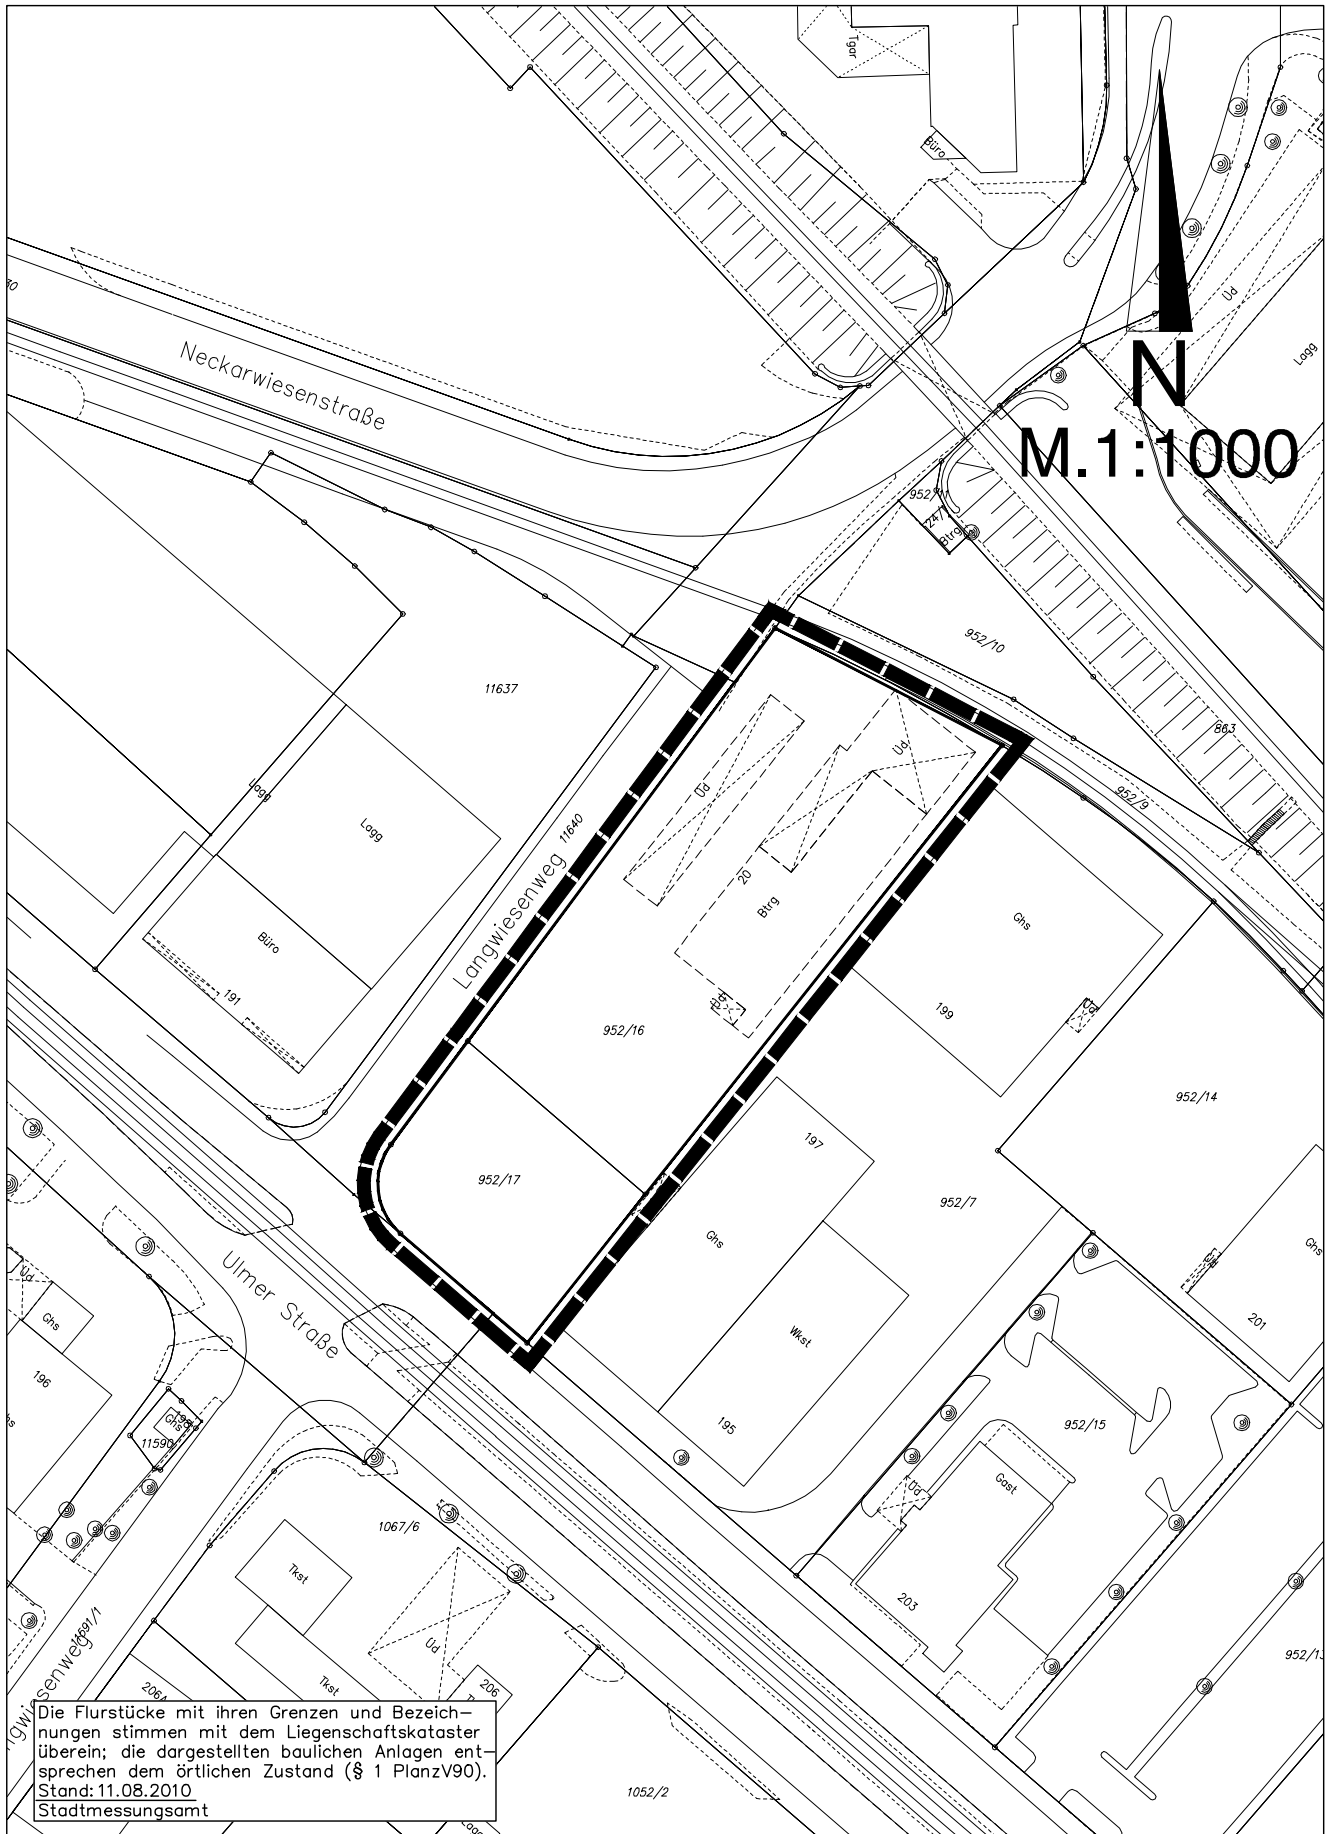

Die Flurstücke mit ihren Grenzen und Bezeichnungen stimmen mit dem Liegenschaftskataster überein; die dargestellten baulichen Anlagen entsprechen dem örtlichen Zustand (§ 1 PlanzV90).  
Stand: 11.08.2010  
Stadmessungsamt