






Lageplan / Außenanlagen

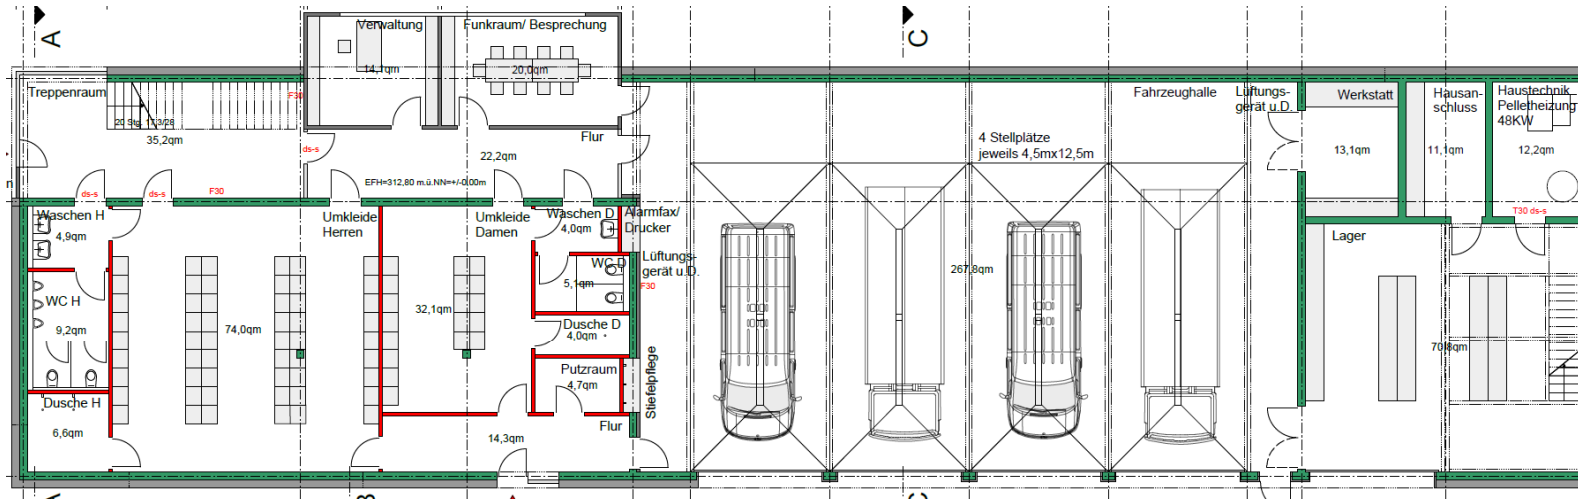

Grundriss EG

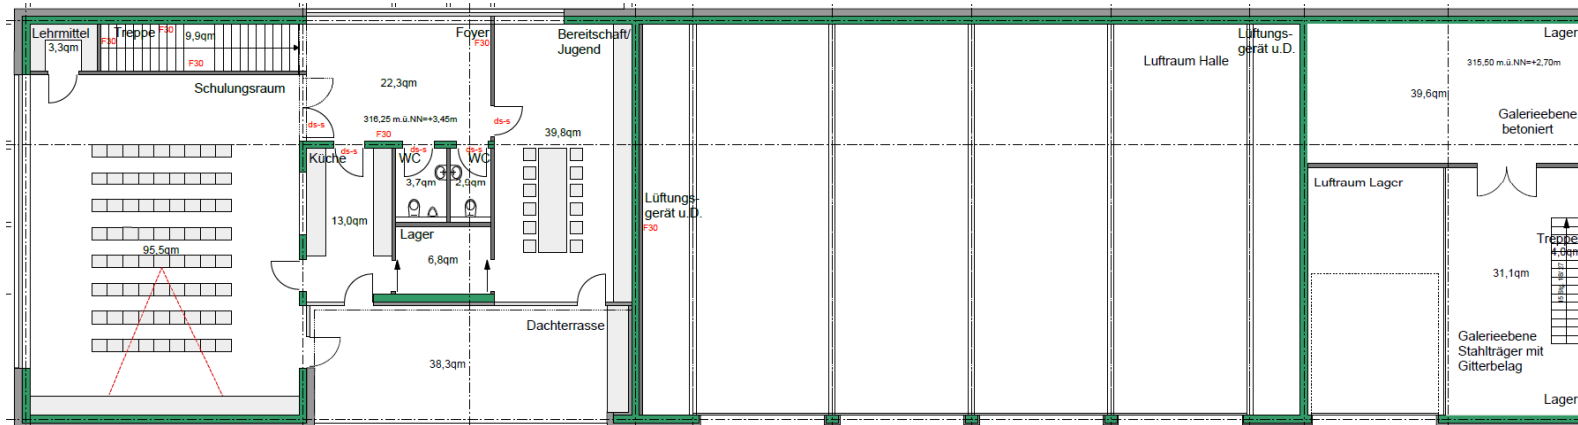

Grundriss OG

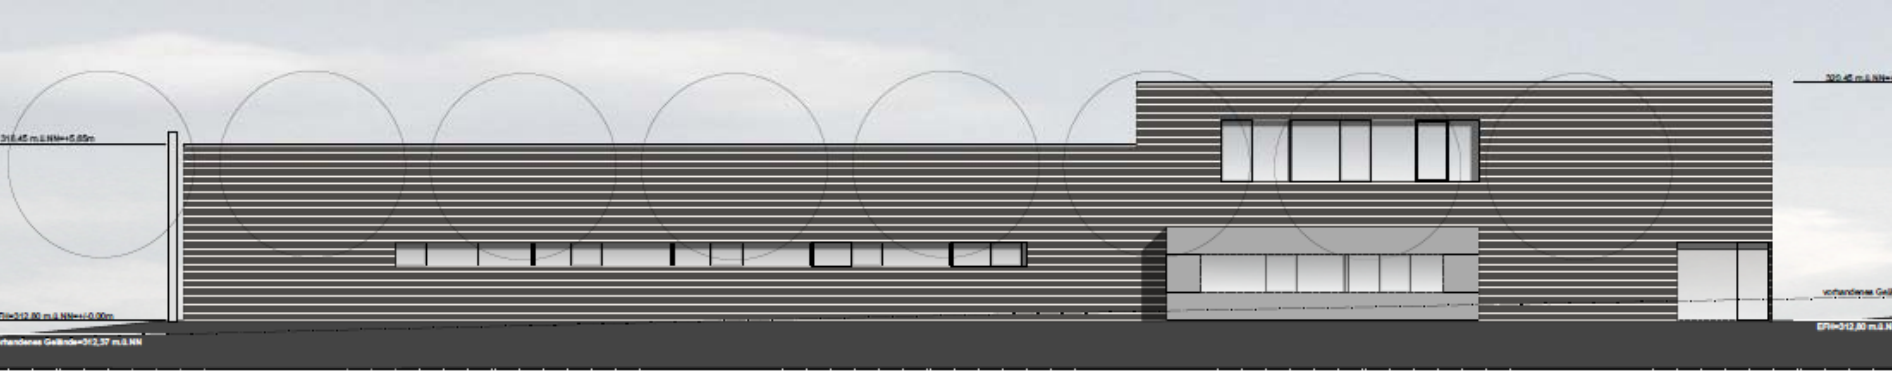

Ansicht Nord



Ansicht Süd

