



LEGENDE

- Bauzaun
- Grundstücksgrenze
- Zaun Bestand


Bauherr: Landeshauptstadt Stuttgart vertreten durch: Amt für Umweltschutz Gaisburg Str. 4 70182 Stuttgart Schulverwaltungsamt Hauptstätter Str. 79 70178 Stuttgart Hochbauamt Hauptstätter Str. 66 70178 Stuttgart	
Bezeichnung: LP 02	Sanierung zur Plusenergieschule Uhlandschule
Gezeichnet: cs	Tapachstr. 4, 70437 Stuttgart
Maßstab: o.M.	Lageplan
Datum: 03.04.2012	

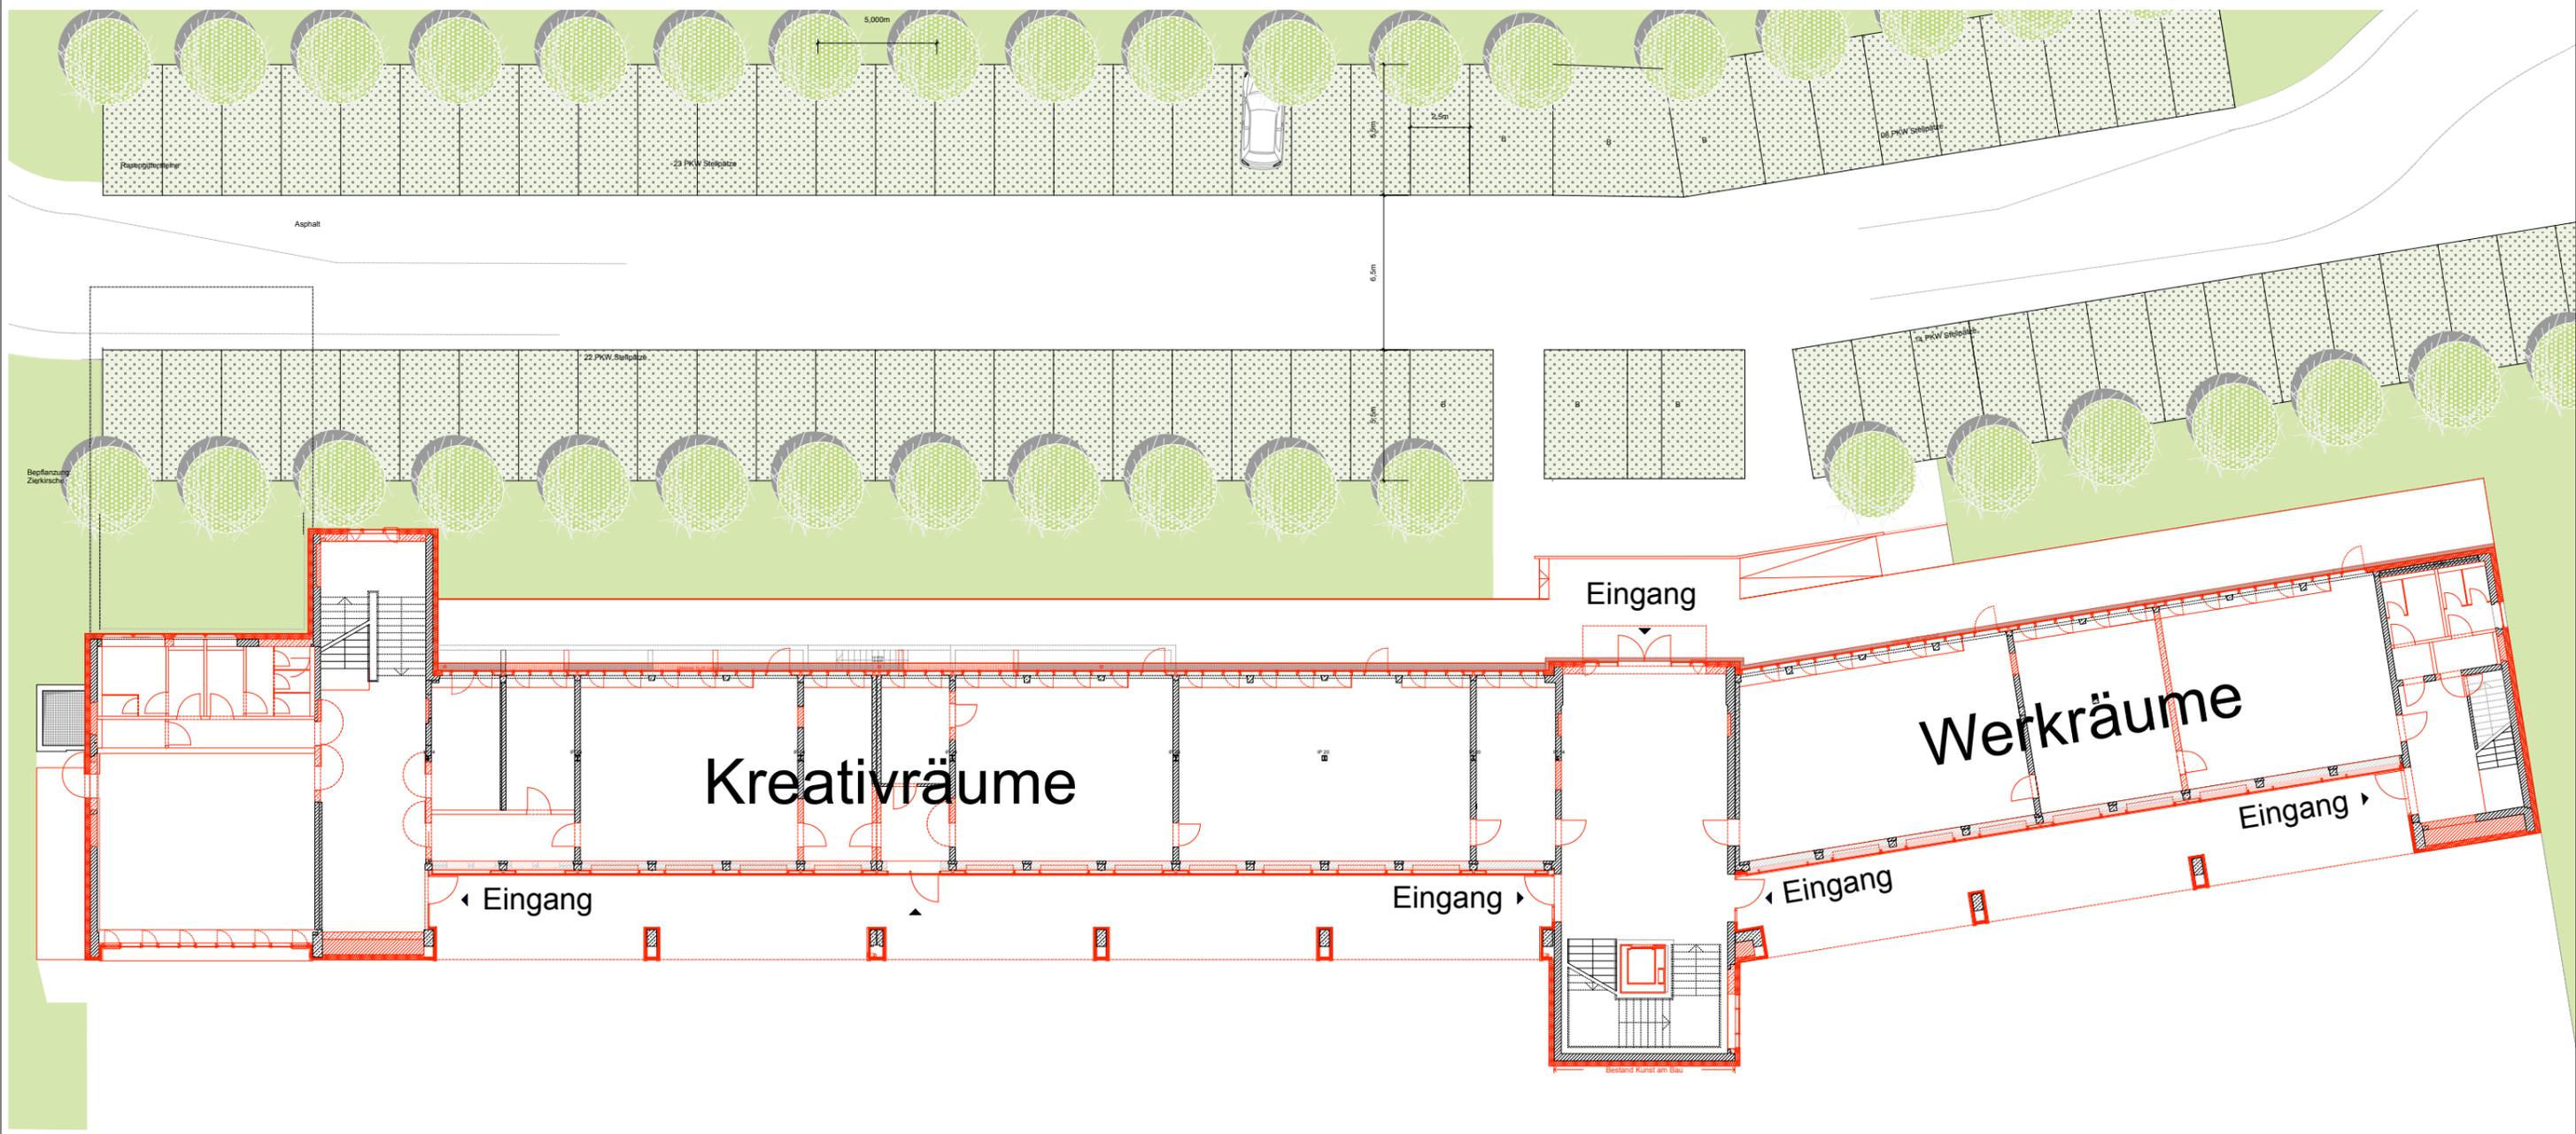


Bauherr: Landeshauptstadt Stuttgart vertreten durch: Amt für Umweltschutz Gaisburg Str. 4 70182 Stuttgart Schulverwaltungsamt Hauptstätter Str. 79 70178 Stuttgart Hochbauamt Hauptstätter Str. 66 70178 Stuttgart	
Plan-Nr.:	Sanierung zur Plusenergieschule Uhlandschule Tapachstr. 4, 70437 Stuttgart
Gezeichnet: aw	Grundriss Erdgeschoss
Maßstab: - ohne -	
Datum: 10.06.2013	

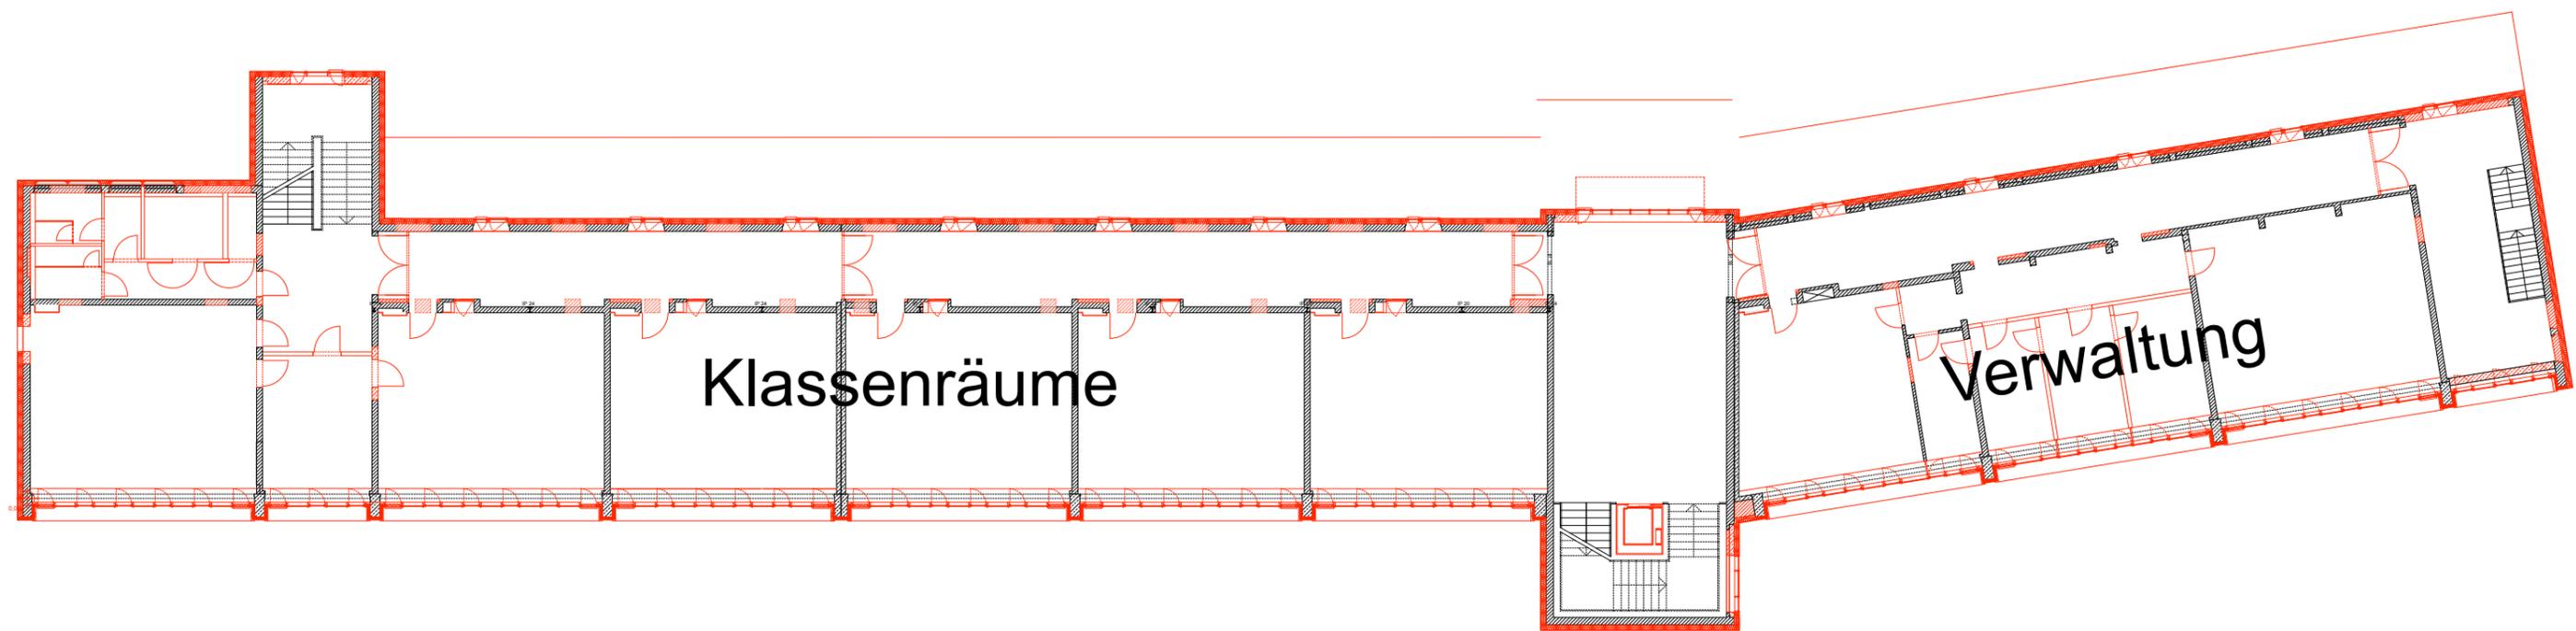


Bauherr: Landeshauptstadt Stuttgart vertreten durch: Amt für Umweltschutz Gaisburg Str. 4 70182 Stuttgart Schulverwaltungsamt Hauptstätter Str. 79 70178 Stuttgart Hochbauamt Hauptstätter Str. 66 70178 Stuttgart	
Plan-Nr.:	Sanierung zur Plusenergieschule Uhlandschule Tapachstr. 4, 70437 Stuttgart
Gezeichnet: aw	Grundriss 1. Obergeschoss
Maßstab: - ohne -	
Datum: 10.06.2013	

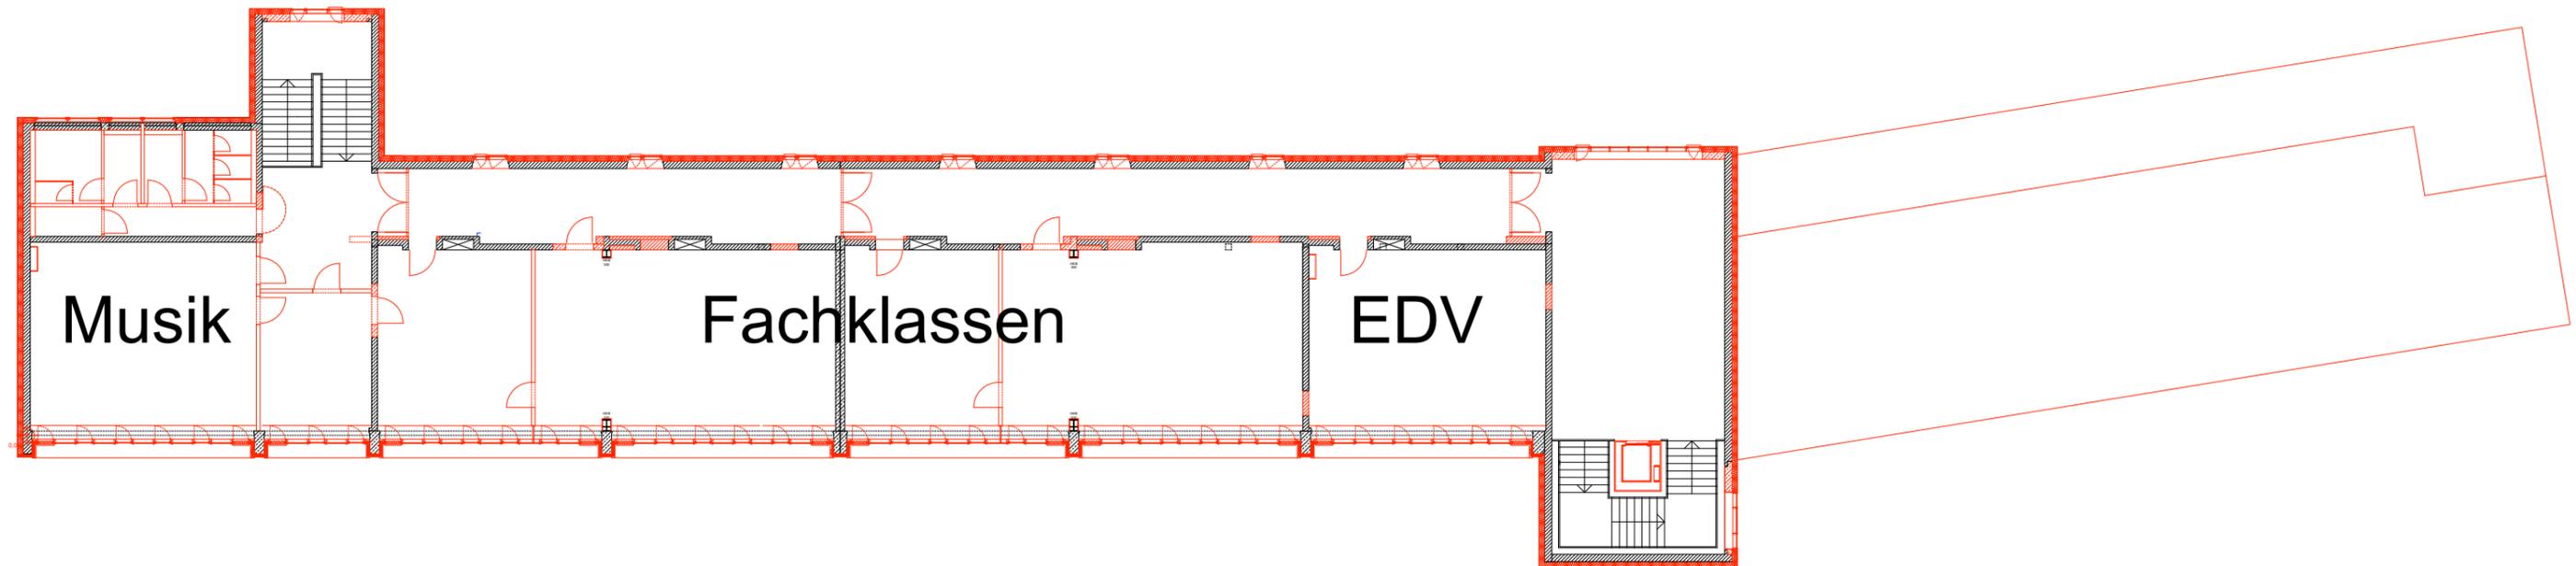

Bauherr: Landeshauptstadt Stuttgart vertreten durch: Amt für Umweltschutz Gaisburg Str. 4 70182 Stuttgart Schulverwaltungsamt Hauptstätter Str. 79 70178 Stuttgart Hochbauamt Hauptstätter Str. 66 70178 Stuttgart	
Plan-Nr.:	Sanierung zur Plusenergieschule Uhlandschule Tapachstr. 4, 70437 Stuttgart
Gezeichnet: aw	Grundriss 2. Obergeschoss
Maßstab: - ohne -	
Datum: 10.06.2013	

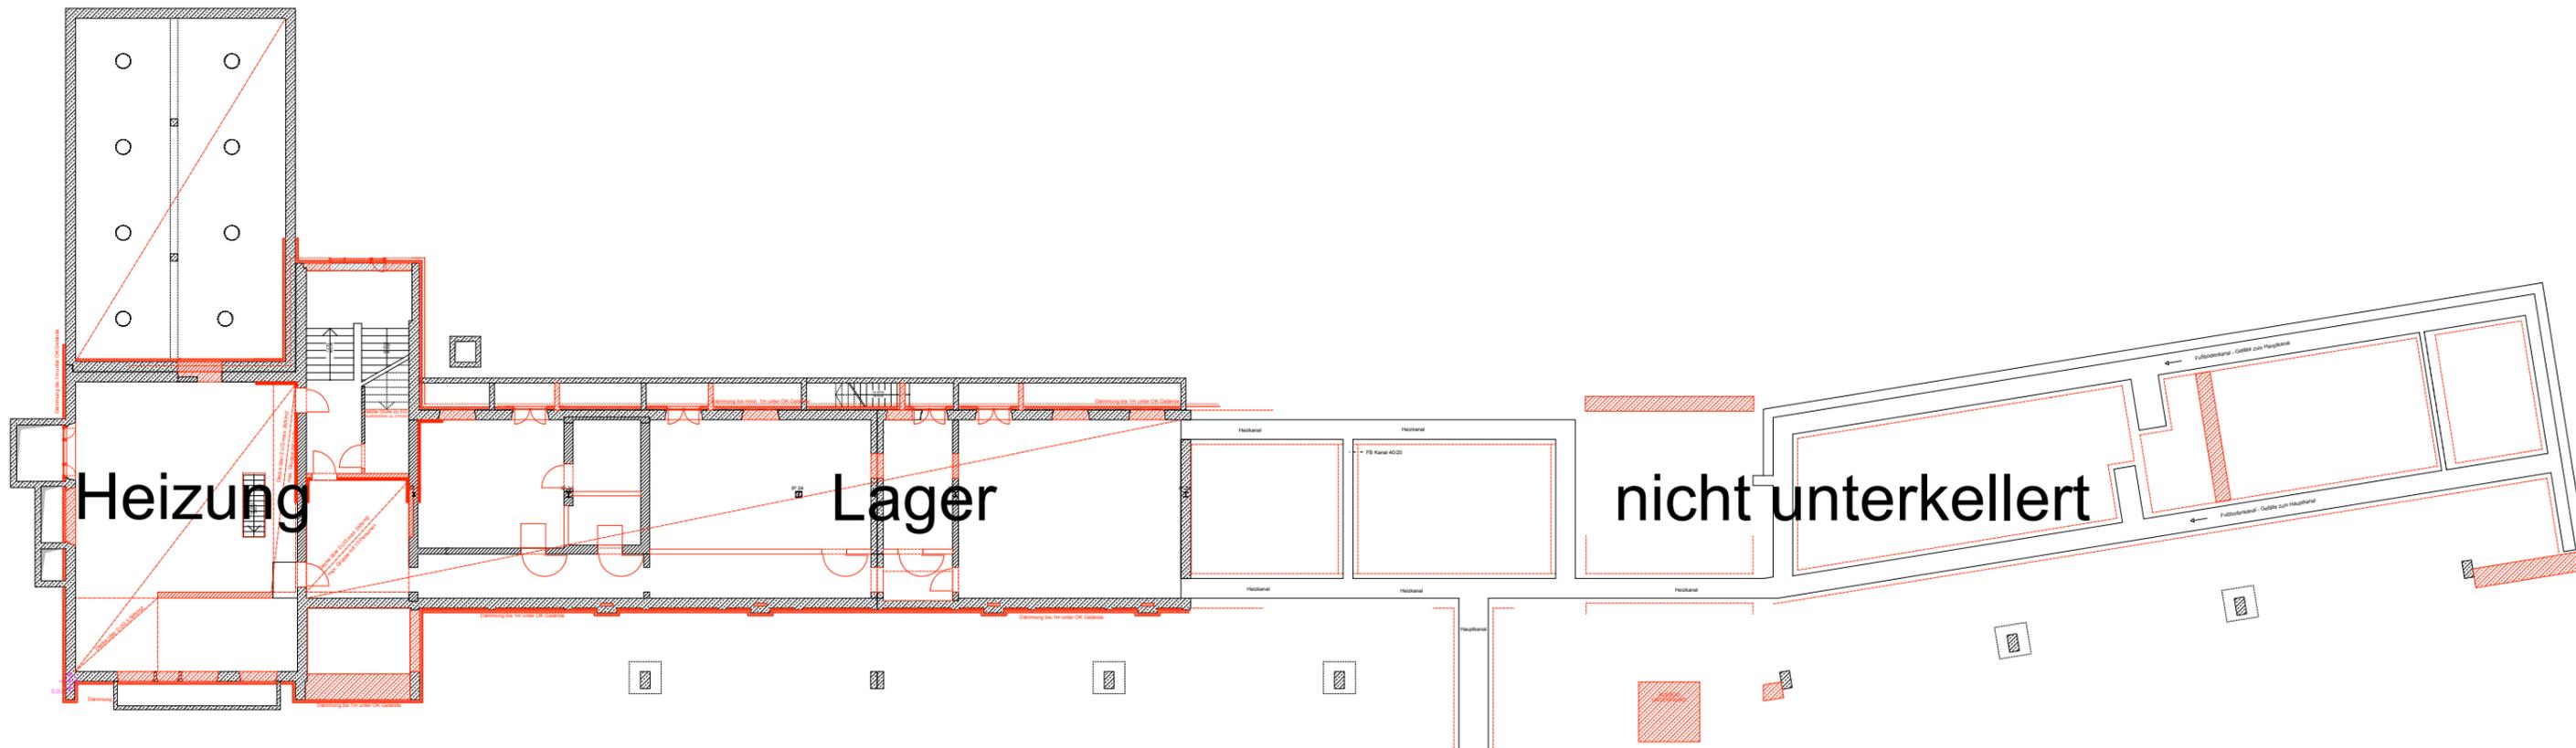

Bauherr: Landeshauptstadt Stuttgart vertreten durch: Amt für Umweltschutz Gaisburg Str. 4 70182 Stuttgart Schulverwaltungsamt Hauptstätter Str. 79 70178 Stuttgart Hochbauamt Hauptstätter Str. 66 70178 Stuttgart	
Plan-Nr.:	Sanierung zur Plusenergieschule Uhlandschule Tapachstr. 4, 70437 Stuttgart
Gezeichnet: aw	Grundriss 1. Untergeschoss
Maßstab: - ohne -	
Datum: 10.06.2013	

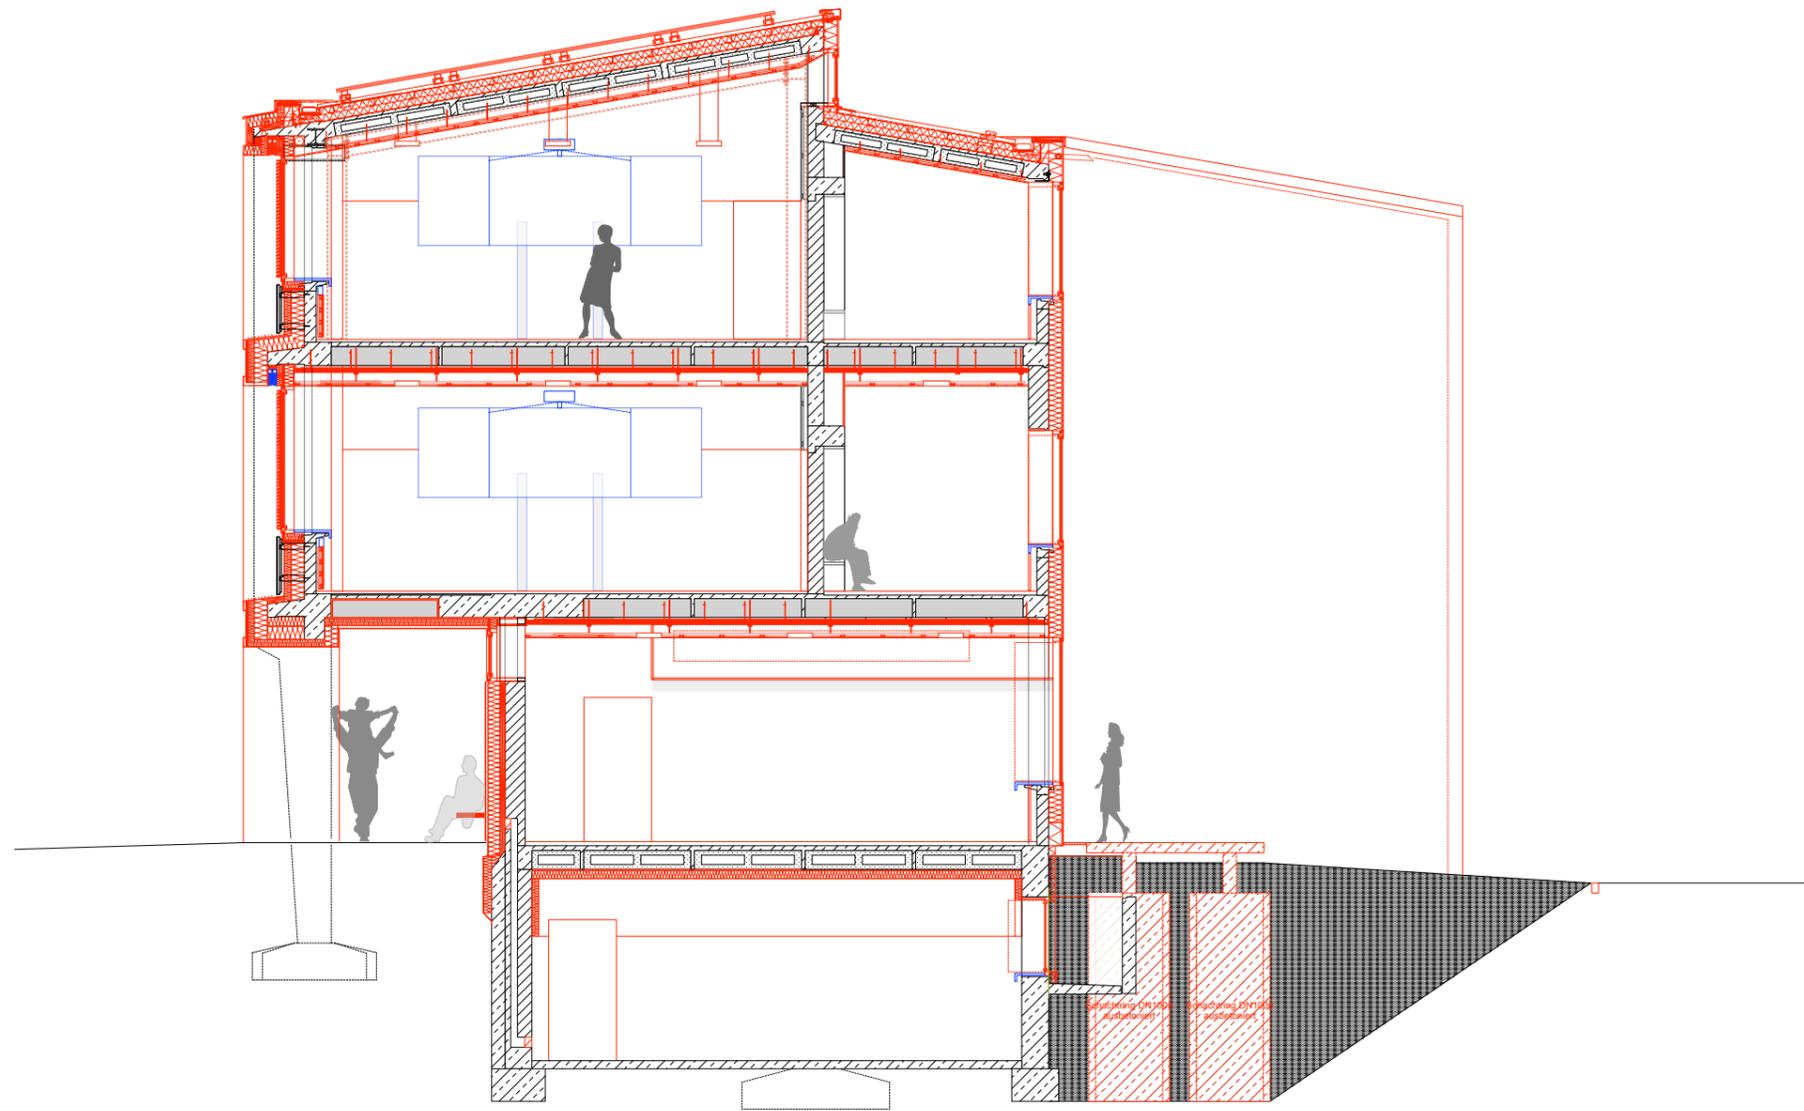

Bauherr: Landeshauptstadt Stuttgart
 vertreten durch:
 Amt für Umweltschutz Gaisburg Str. 4 70182 Stuttgart
 Schulverwaltungsamt Hauptstätter Str. 79 70178 Stuttgart
 Hochbauamt Hauptstätter Str. 66 70178 Stuttgart


Plan-Nr.:
 Sanierung zur Plusenergieschule
 Uhlandschule
 Tapachstr. 4, 70437 Stuttgart

Gezeichnet:
 aw

Maßstab:
 - ohne -

Datum:
 10.06.2013

Schnitt DD

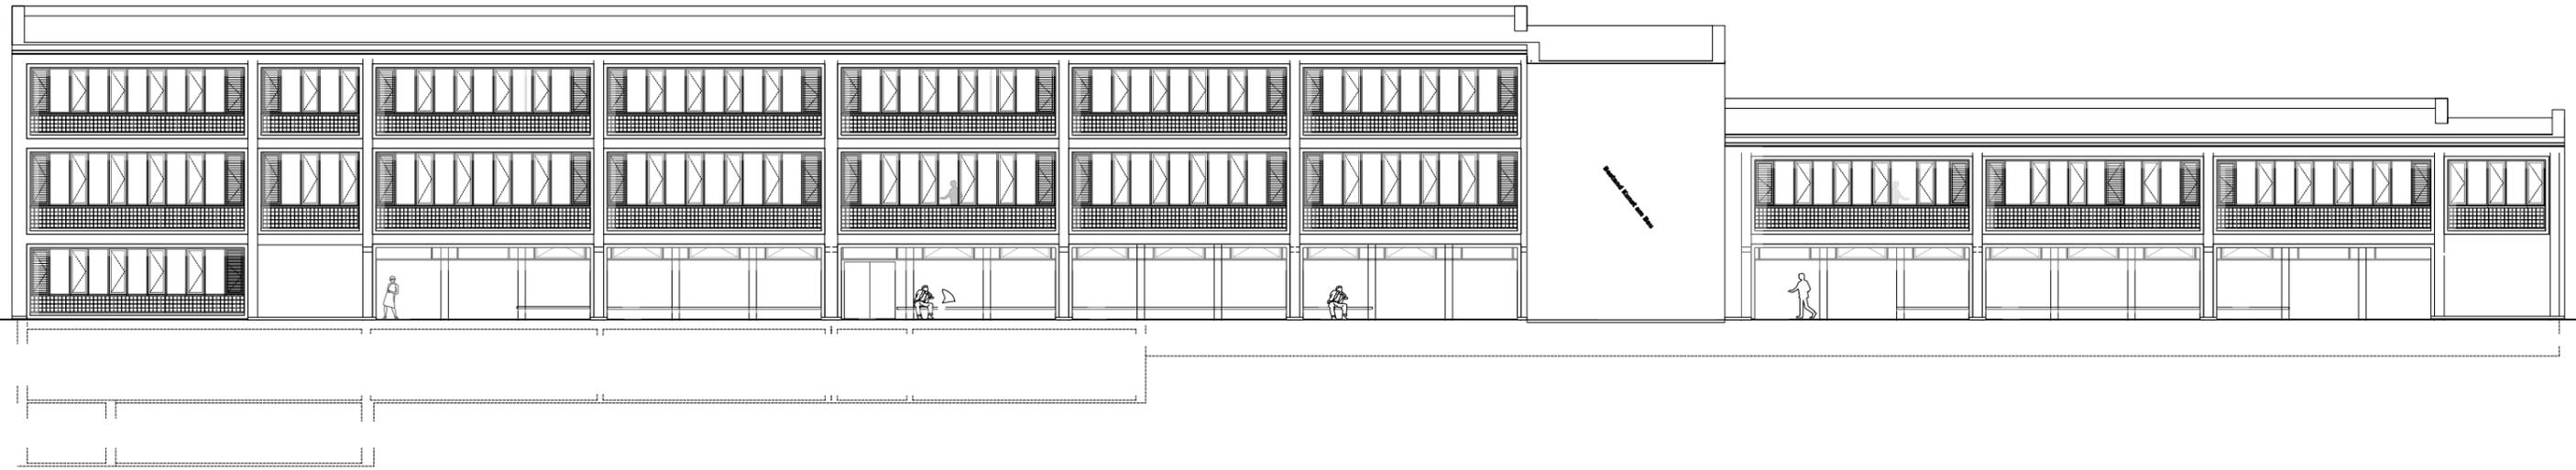

Bauherr: Landeshauptstadt Stuttgart vertreten durch: Amt für Umweltschutz Gaisburg Str. 4 70182 Stuttgart Schulverwaltungsamt Hauptstätter Str. 79 70178 Stuttgart Hochbauamt Hauptstätter Str. 66 70178 Stuttgart	
Plan-Nr.:	Sanierung zur Plusenergieschule Uhlandschule Tapachstr. 4, 70437 Stuttgart
Gezeichnet: aw	Ansicht Süd
Maßstab: - ohne -	
Datum: 10.06.2013	