
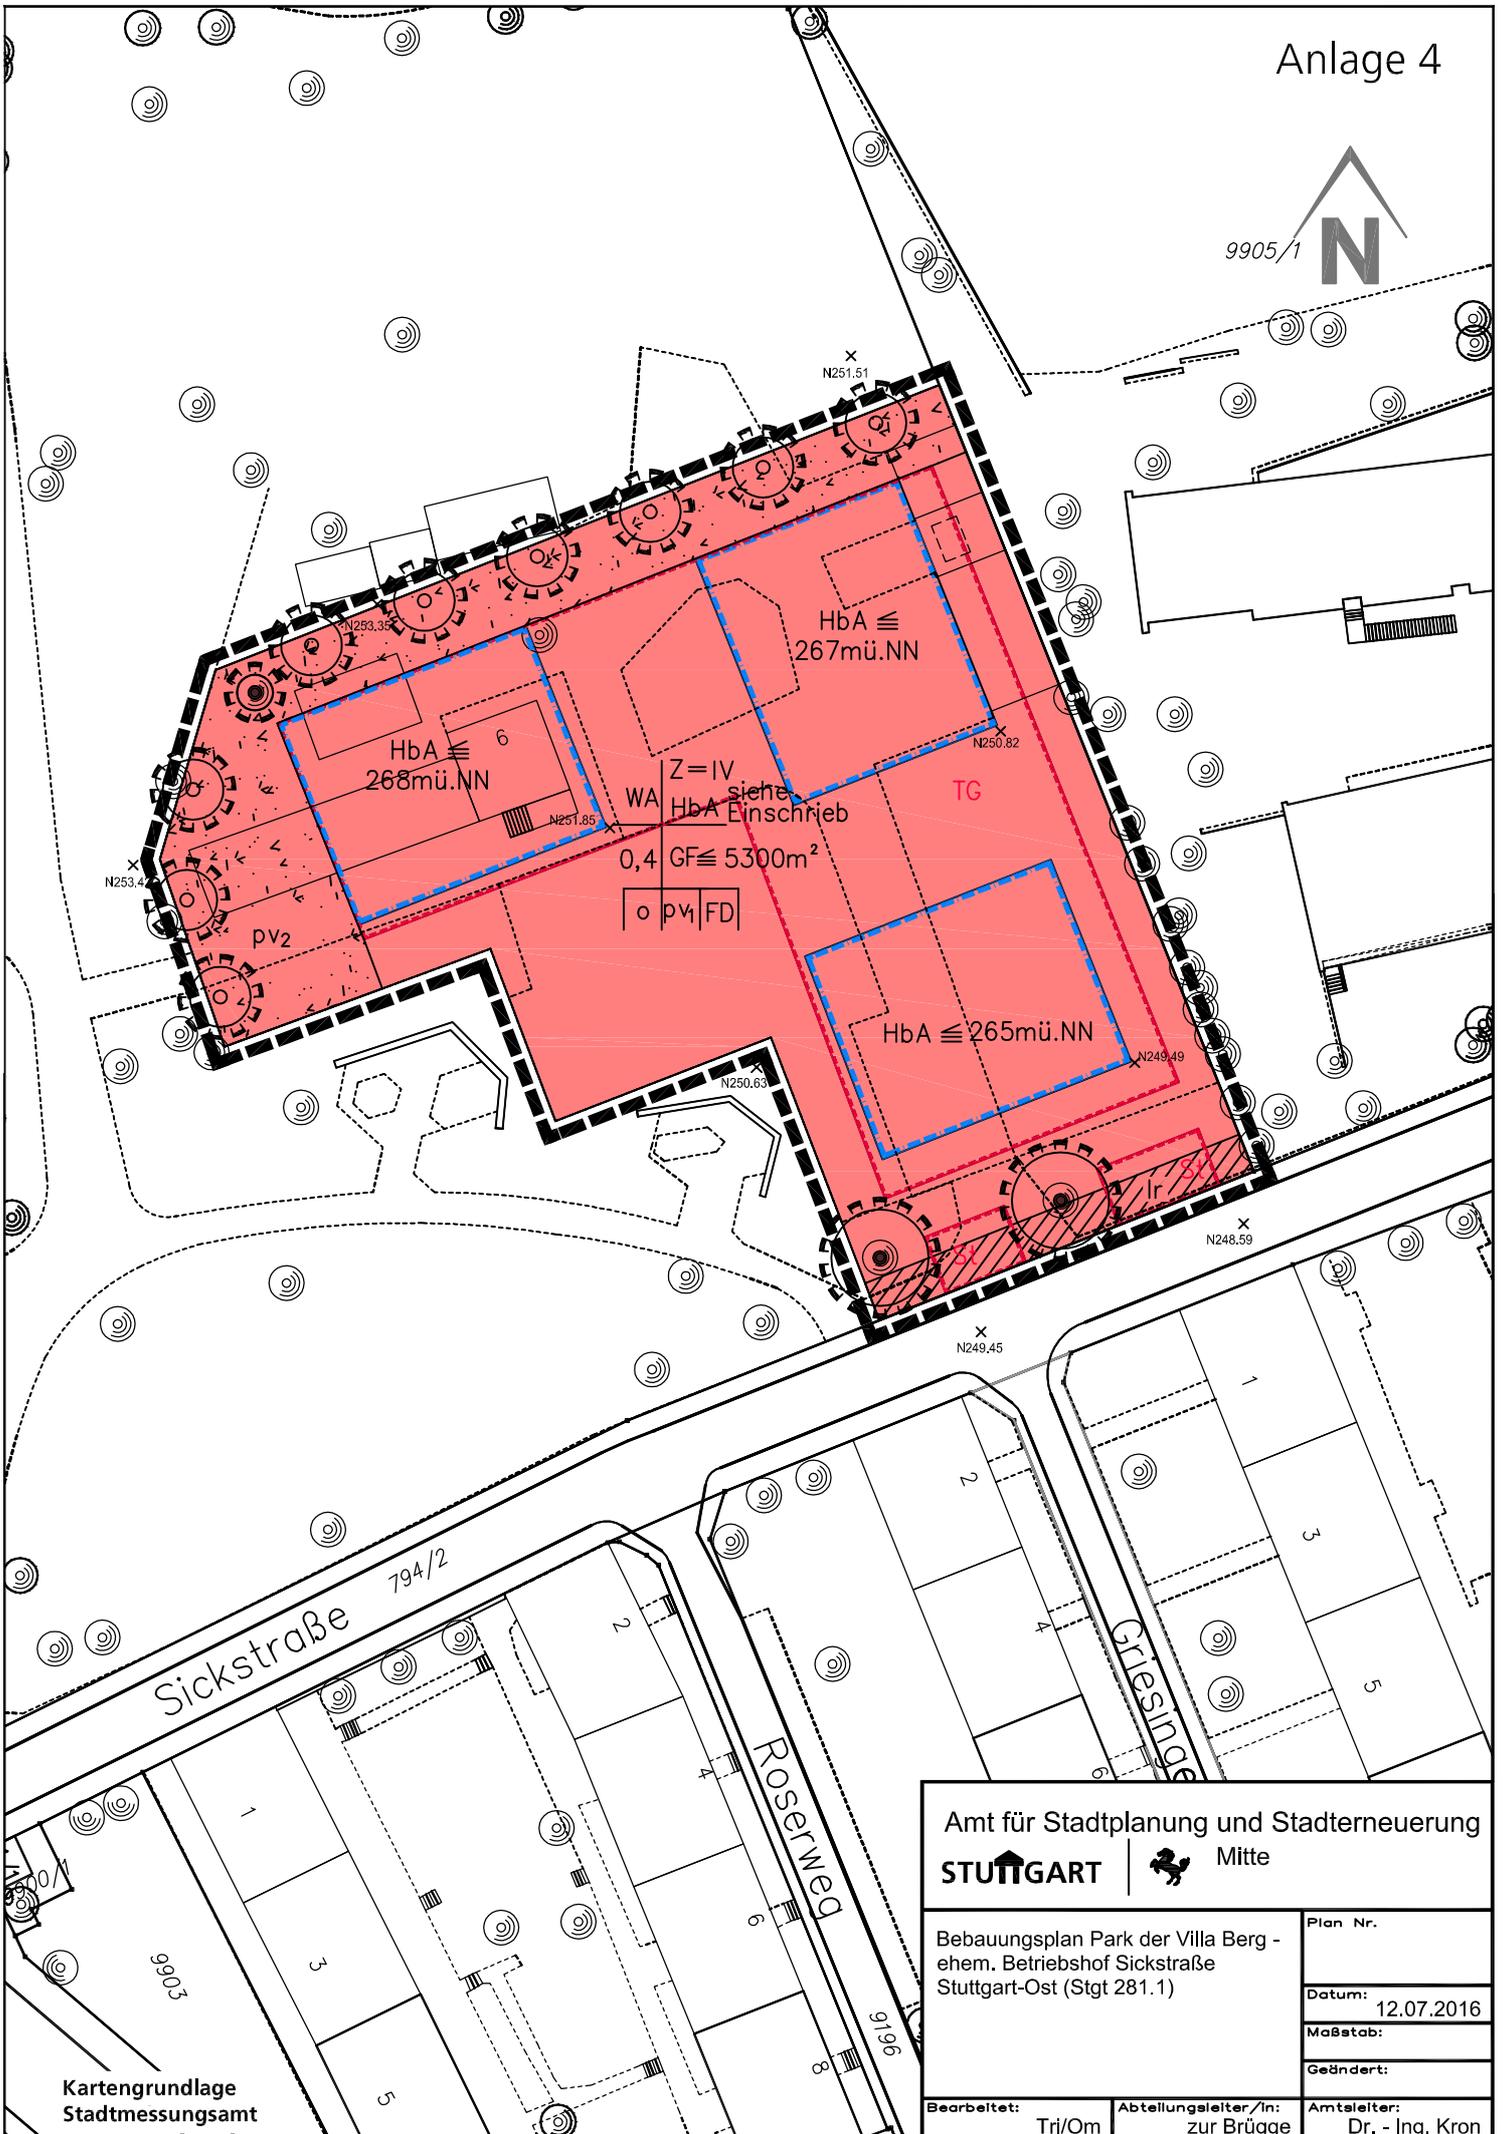


Anlage 4

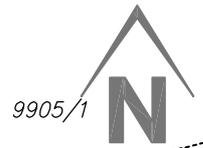

Amt für Stadtplanung und Stadterneuerung
STUTTGART | Mitte

Bebauungsplan Park der Villa Berg -
 ehem. Betriebshof Sickstraße
 Stuttgart-Ost (Stgt 281.1)

Plan Nr.
Datum: 12.07.2016
Maßstab:
Geändert:

Bearbeitet: Tri/Om	Abteilungsleiter/In: zur Brügge	Amtsleiter: Dr. - Ing. Kron
--------------------	---------------------------------	-----------------------------

Kartengrundlage
 Stadtmessungsamt