


Legende

- Verkehrsfläche
- Gehweg
- Radverkehrsfläche
- Parkfläche
- Grünfläche
- Stadtbahn Gleis
- U Haltestelle
- Baum Neu
- Baum Bestand
- Baum entfällt
- Randstein Neu
- Markierung Neu
- Markierung Bestand
- Bordsteinabsenkung

Anlage 2

USA: Augsburg-Platz Knr. 2.365					
Signaturnummer	Art der Anlage	Art der Anlage	Art der Anlage	Art der Anlage	Art der Anlage
21 B	X	X			1
22 B	X	X	X		3
23 B	X	X	X	X	3
24 B	X	X	X	X	3
25 B	X	X			2
26 B	X	X			1
27 B	X	X	X	X	3
28 B	X	X	X	X	3
29 B	X	X			1
30 B	X	X			2
31 B	X	X			1
32 B	X	X			1

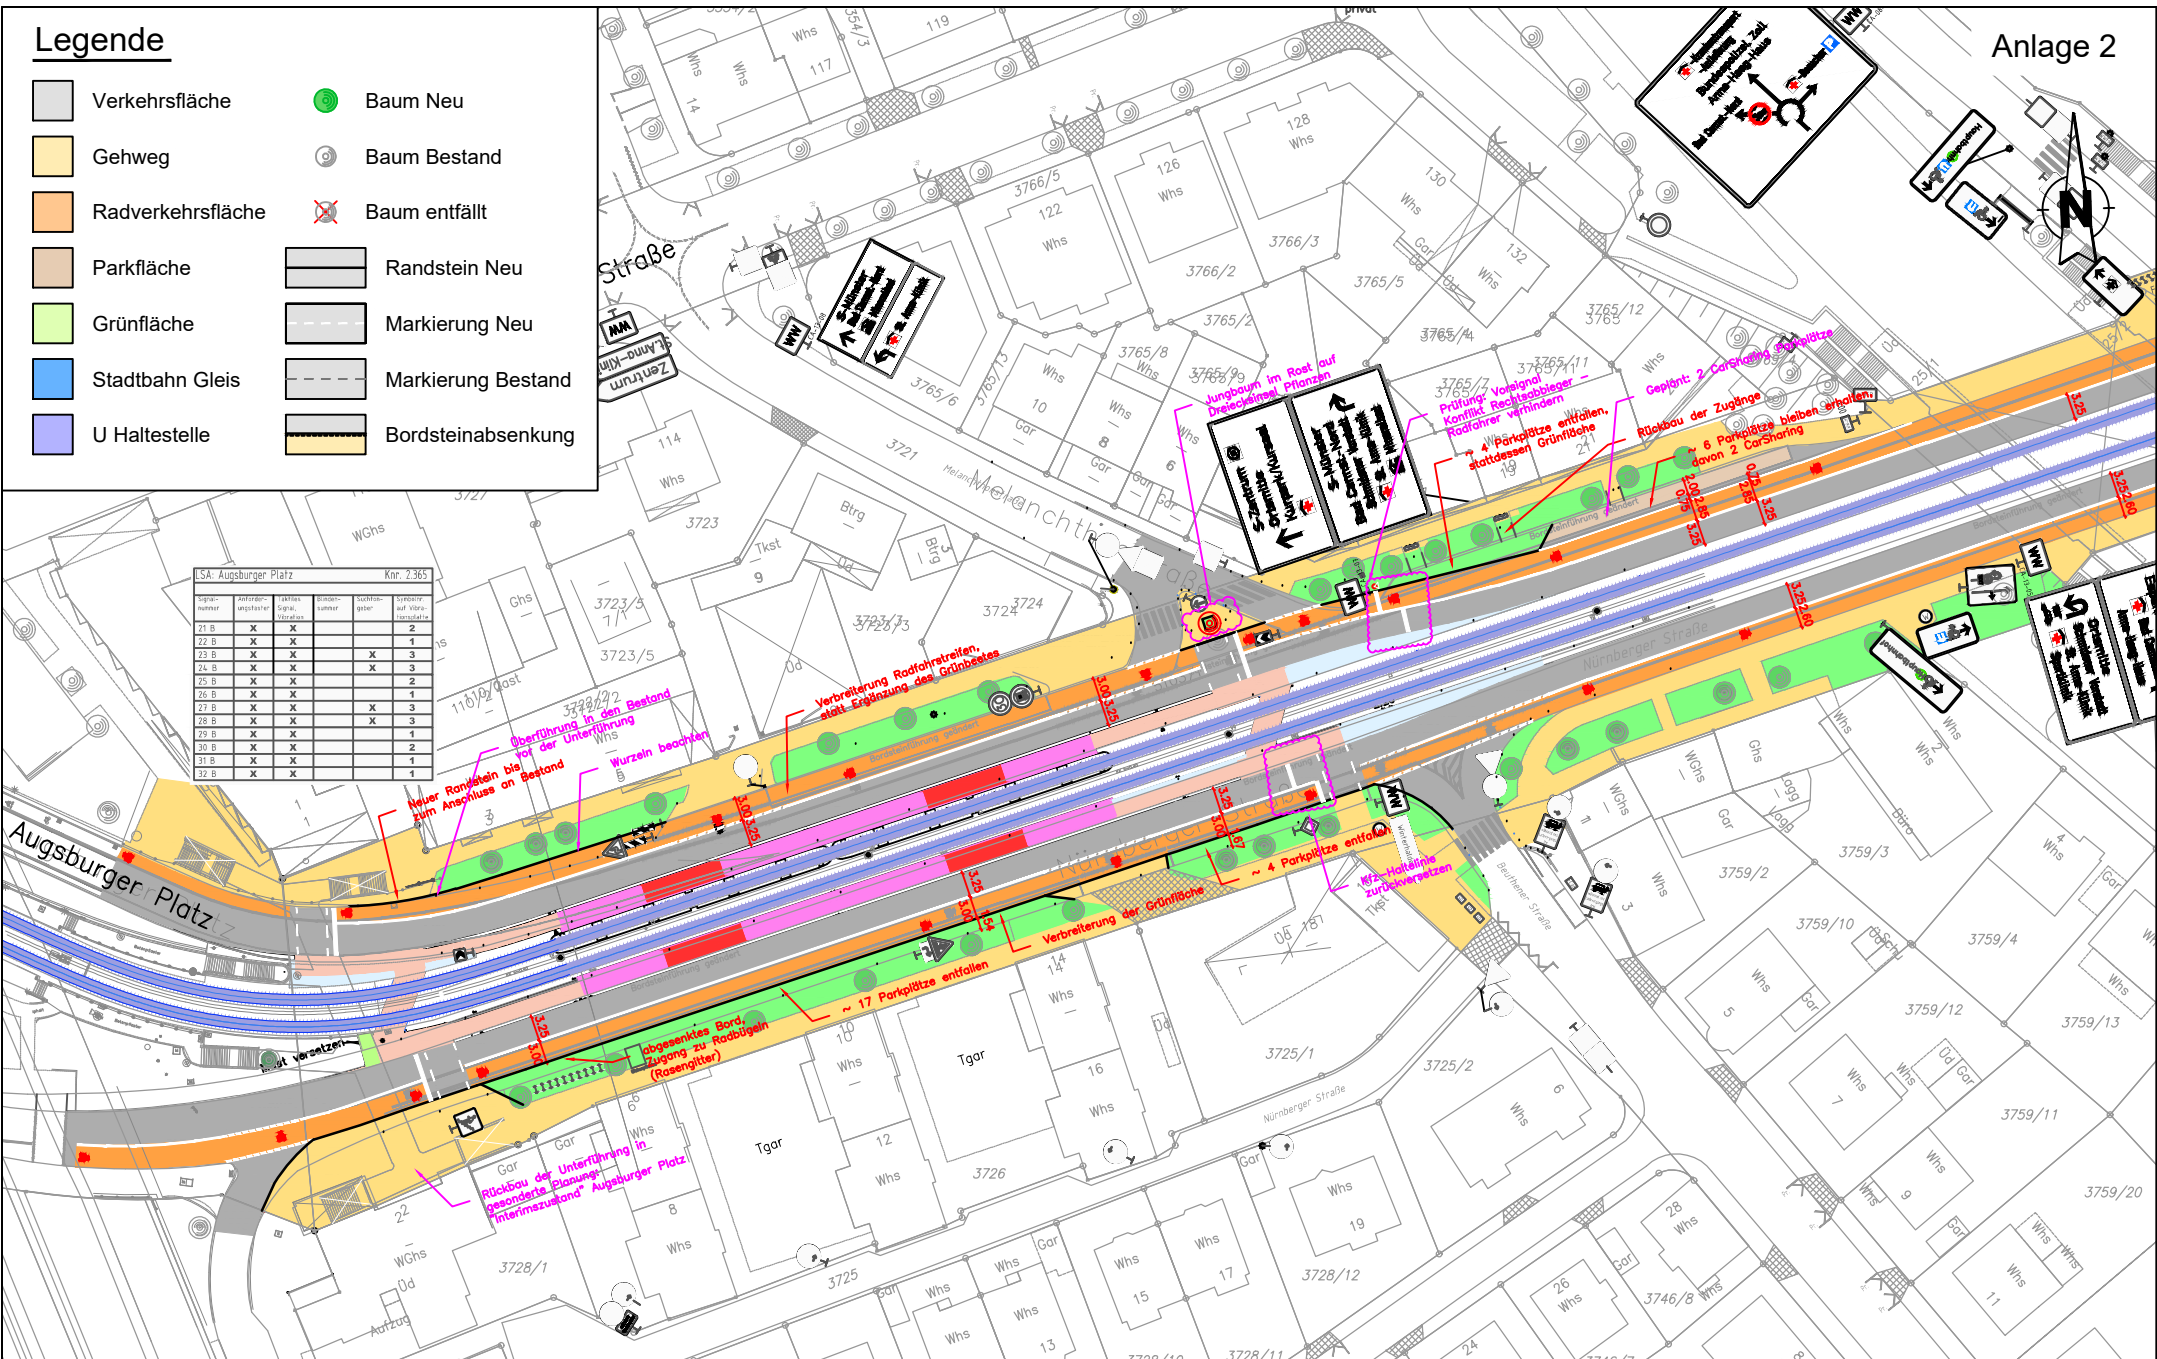


HRR 1 / Abschnitt 1 Stuttgart-Bad Cannstatt / Augsburg-Platz

Landeshauptstadt Stuttgart
 Amt für Stadtplanung und Wohnen
 Abteilung Verkehrsplanung und Stadtgestaltung
 M. 1:1000 u. M. 1:250 / 21.07.2020

Legende

- Verkehrsfläche
- Gehweg
- Radverkehrsfläche
- Parkfläche
- Grünfläche
- Stadtbahn Gleis
- U Haltestelle
- Baum Neu
- Baum Bestand
- Baum entfällt
- Randstein Neu
- Markierung Neu
- Markierung Bestand
- Bordsteinabsenkung

TSA-Nummer	alte Signalnummer	alte Untergliederung	alte Symbolart	alte Familien-Symbol, Signal, Abstraktion	Blindennummer	Suchtongebör	Symbol auf Verkehrsplan
23	X						
24	X						
25	X						
26	X						

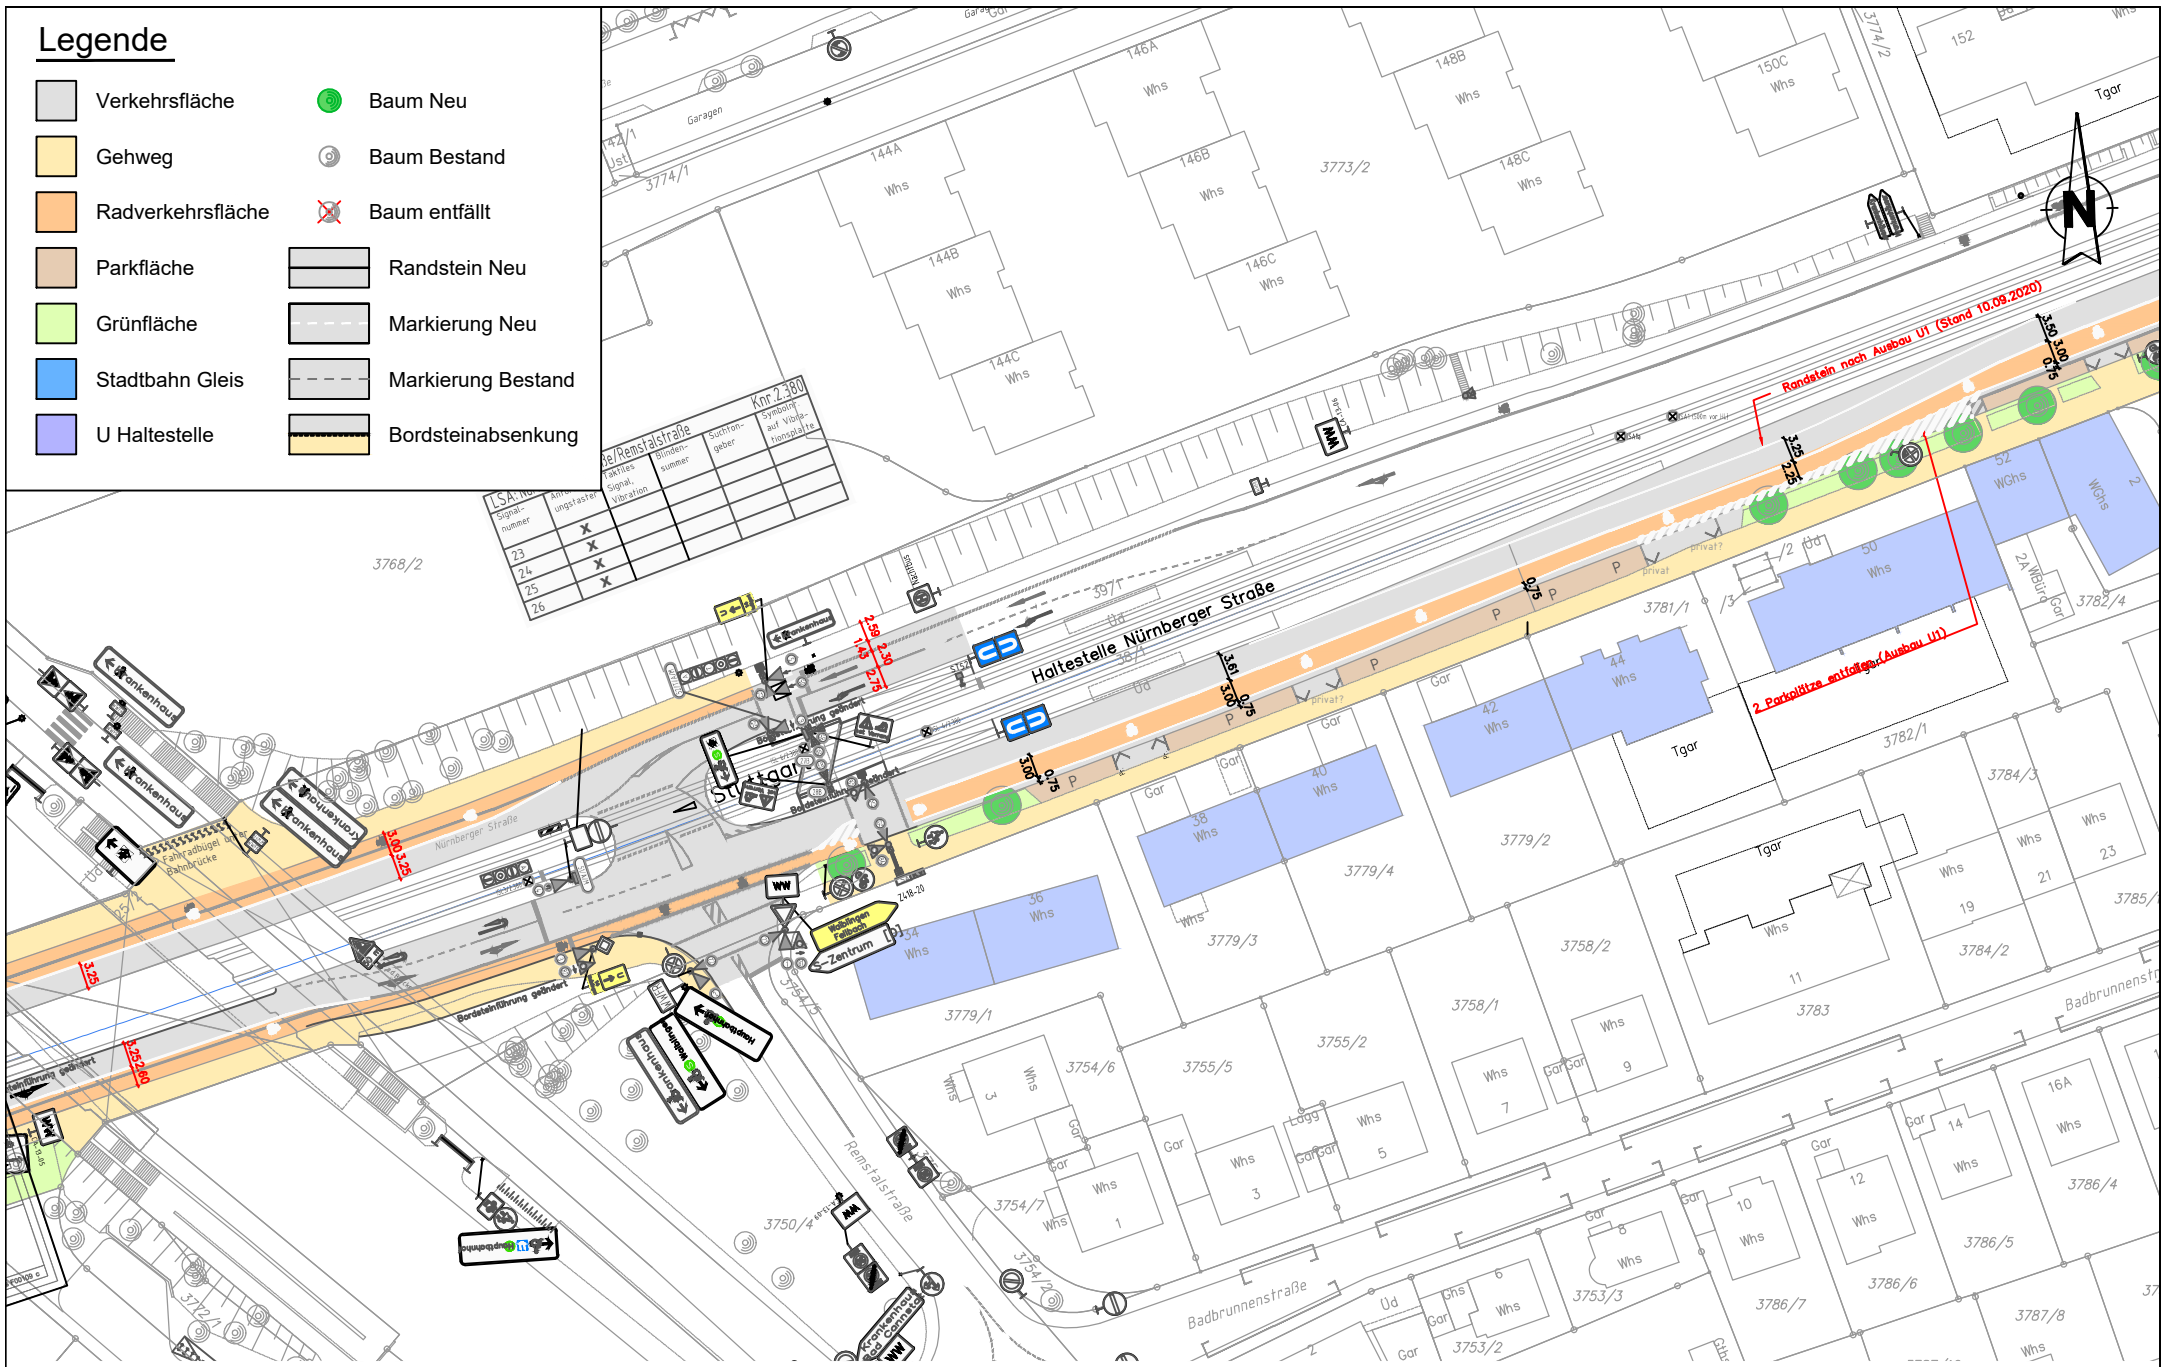

HRR 1 / Abschnitt 2 Stuttgart-Bad Cannstatt / Augsburgplatz

Landeshauptstadt Stuttgart
 Amt für Stadtplanung und Wohnen
 Abteilung **Verkehrsplanung** und Stadtgestaltung
 M. 1:1000 u. M. 1:250 / 21.07.2020