


Zeichenerklärung

Festsetzungen gem. BauGB

 Grenze des Geltungsbereichs § 9 (7)

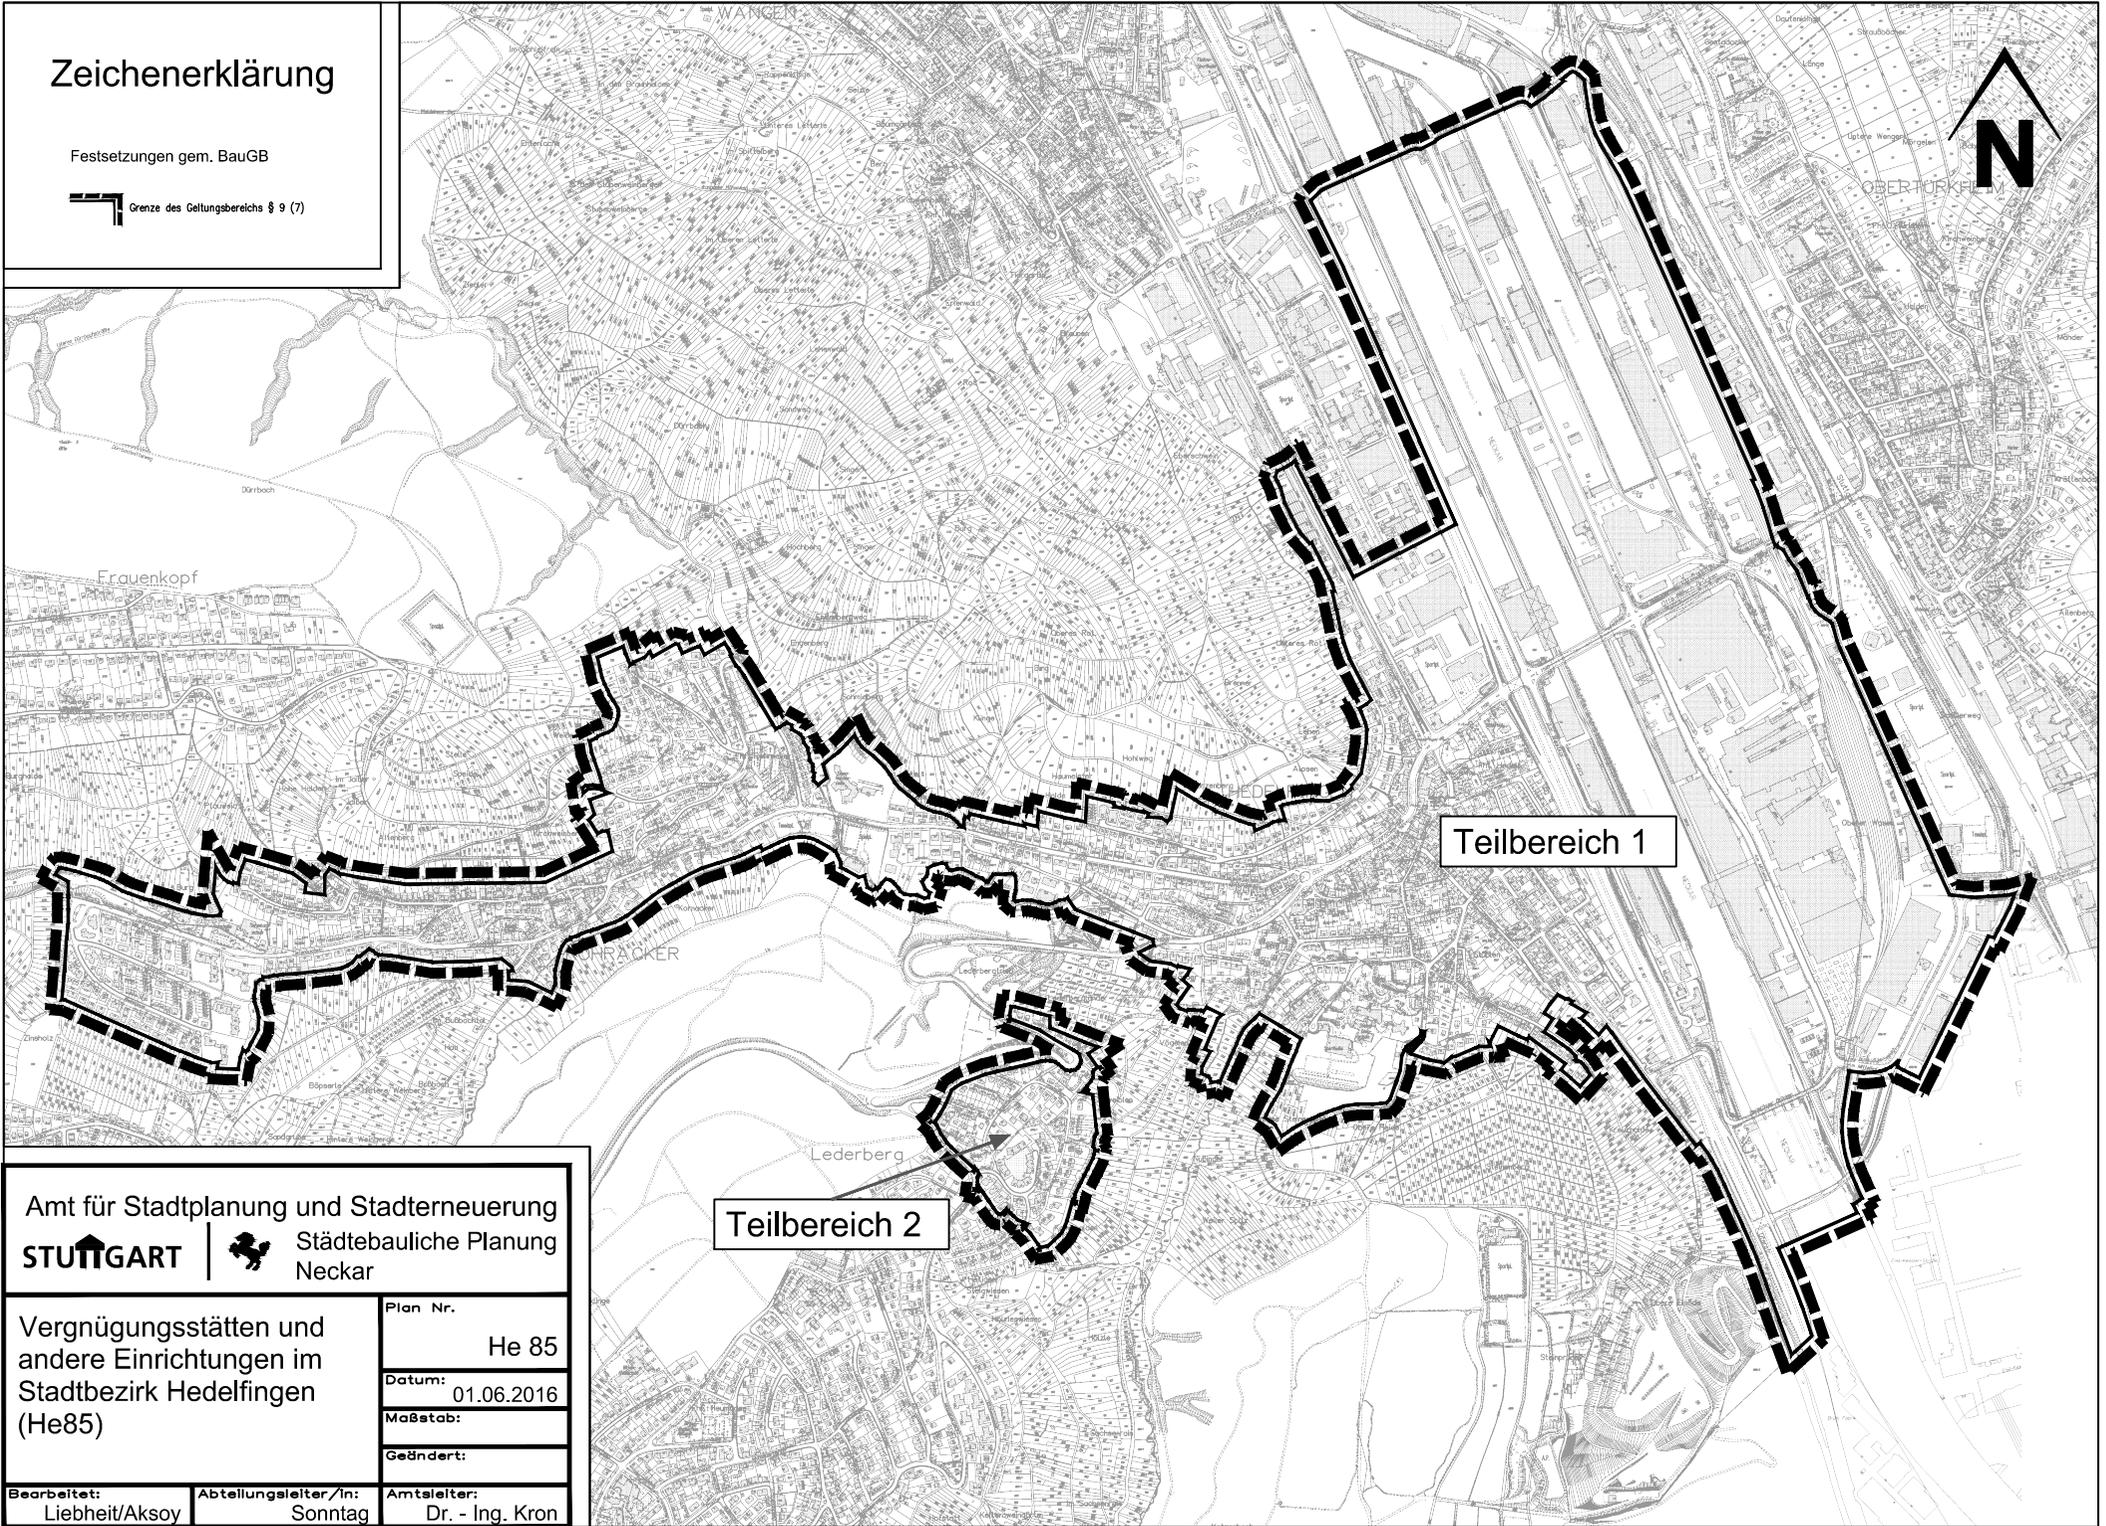

Teilbereich 1

Teilbereich 2

Amt für Stadtplanung und Stadterneuerung
STUTTGART  Städtebauliche Planung
Neckar

Vergnügungsstätten und
andere Einrichtungen im
Stadtbezirk Hedelfingen
(He85)

Plan Nr.	He 85
Datum:	01.06.2016
Maßstab:	
Geändert:	

Bearbeitet: Liebheit/Aksoy	Abteilungsleiter/in: Sonntag	Amtsleiter: Dr. - Ing. Kron
-------------------------------	---------------------------------	--------------------------------