



**NEUBAU TAGESEINRICHTUNG FÜR KINDER  
MIT 5 GRUPPEN AN DER THAERSTRASSE  
IN STUTTGART-WEILMDORF, FLST. 5021**

**BAUHERR:**  
LANDESHAUPTSTADT STUTTGART, AMT FÜR LIEGENSCHAFTEN UND WOHNEN  
VERTRETEN DURCH DAS HOCHBAUAMT  
HAUPTSTÄTTER STRASSE 66, 70178 STUTTGART, TEL. 0711 / 216-8 97 28


**ENTWURF- PLANUNG, BAULEITUNG**  
ARCHITEKTENGRUPPE KIST WALDMANN & PARTNER  
AUGSBURGER STRASSE 439, 70327 STUTTGART, TEL. 0711 / 30 50 4-0

25. FEBRUAR 2016









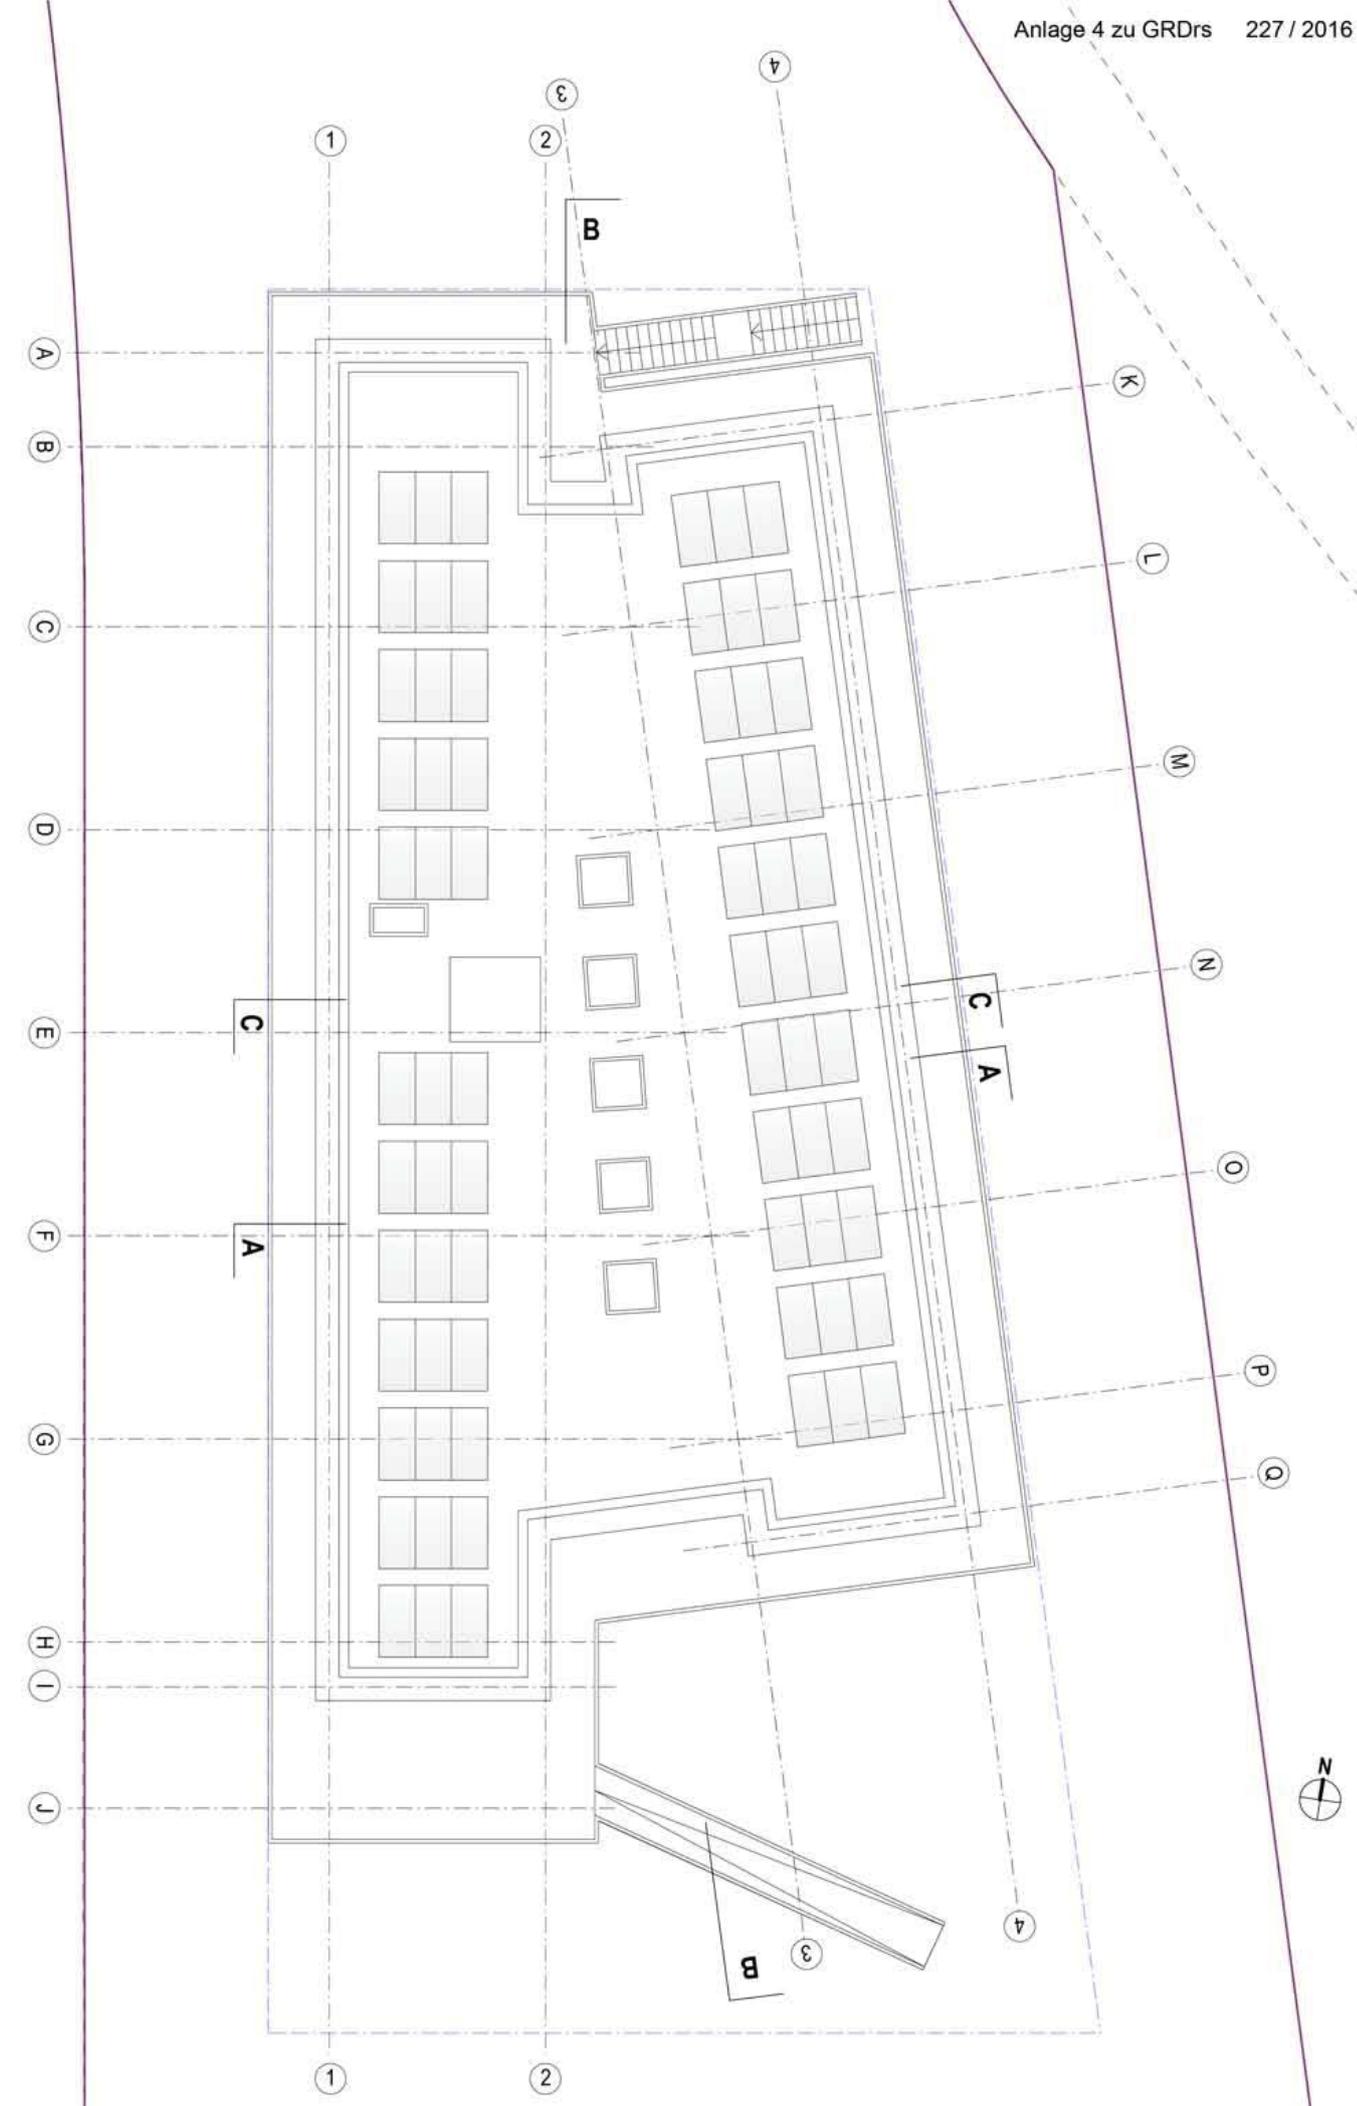


SCHNITT A-A

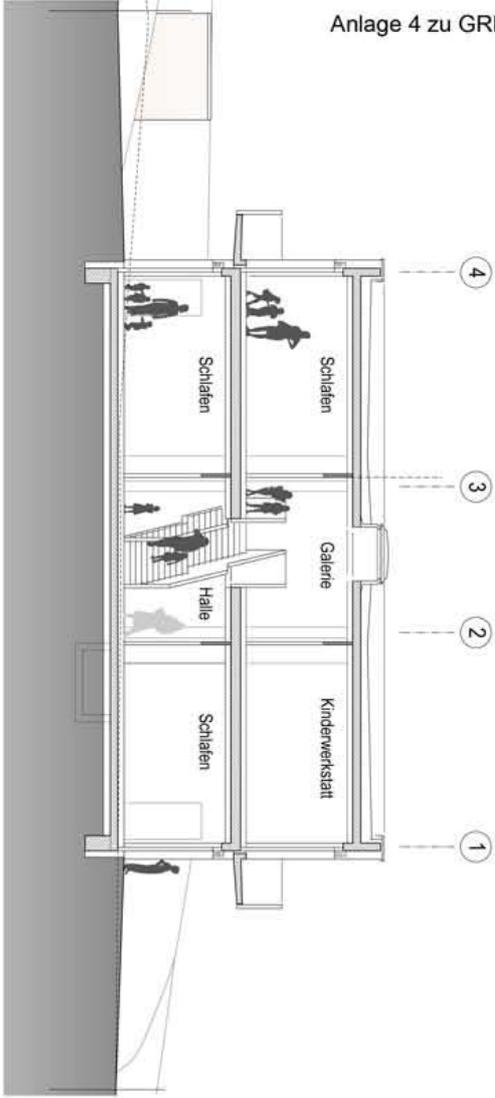


SCHNITT C-C

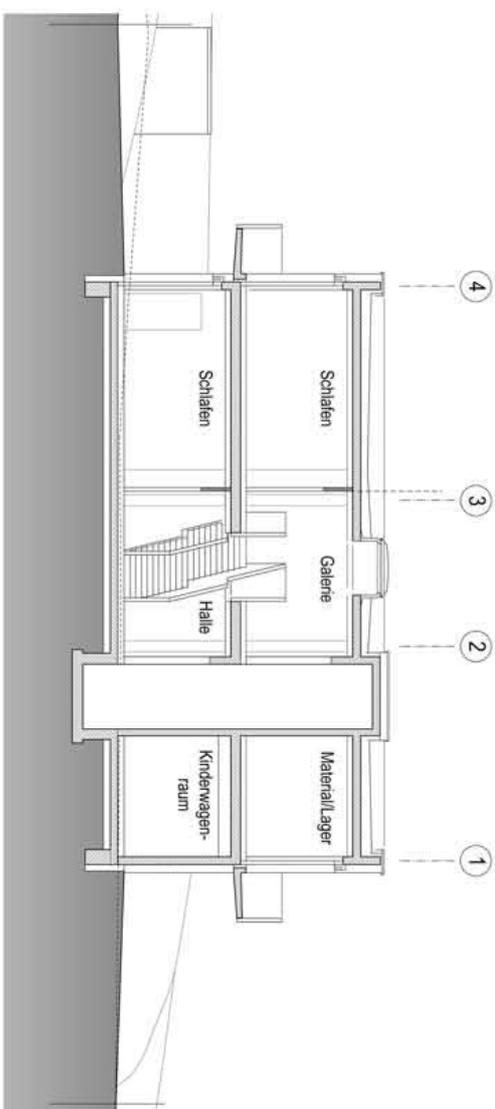

SCHNITT B-B

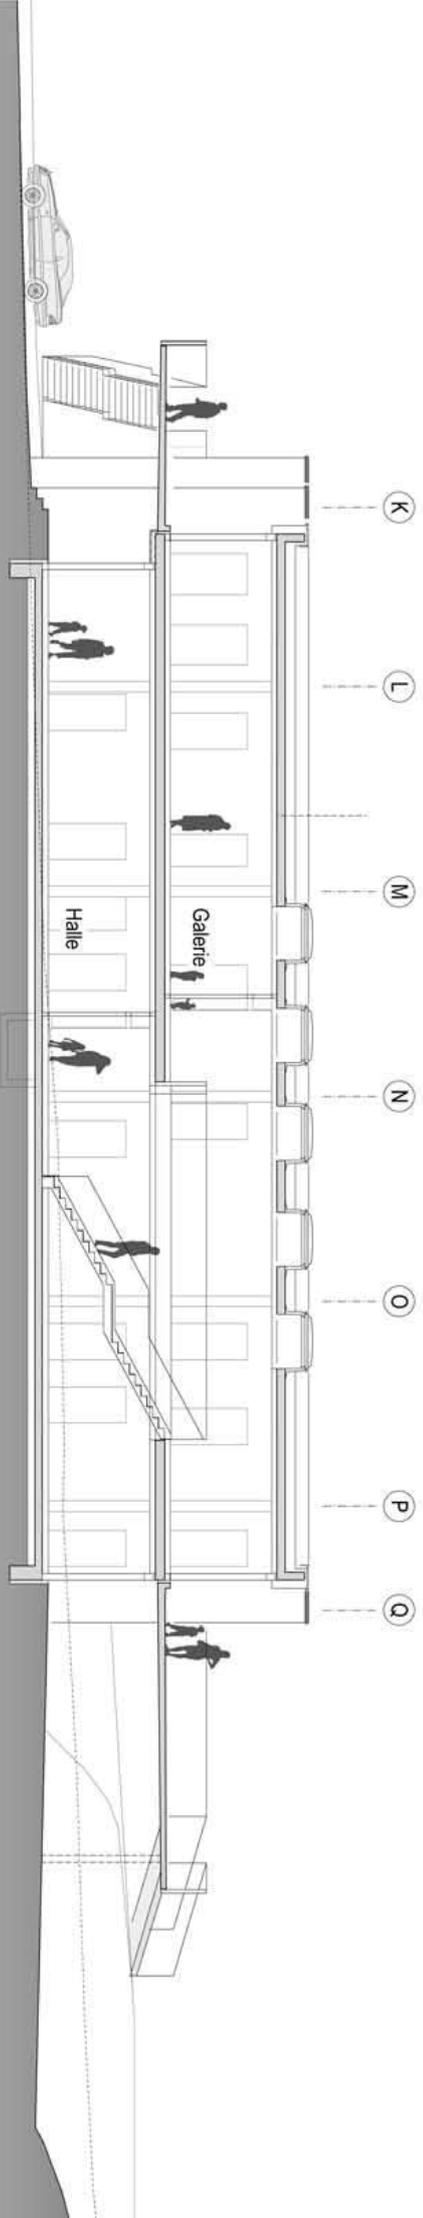


OSTANSICHT THAERSTRASSE - GARTENSEITE

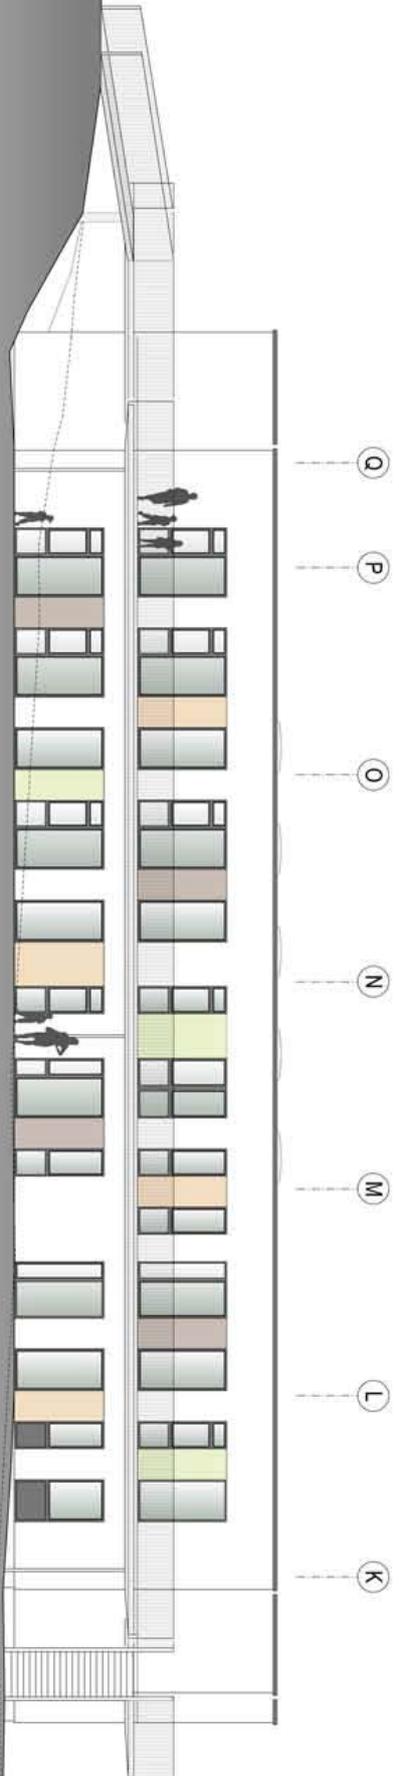


WESTANSICHT THAERSTRASSE - EINGANGSSEITE



**NORDANSICHT MIT AUSSENSPIELBEREICH**

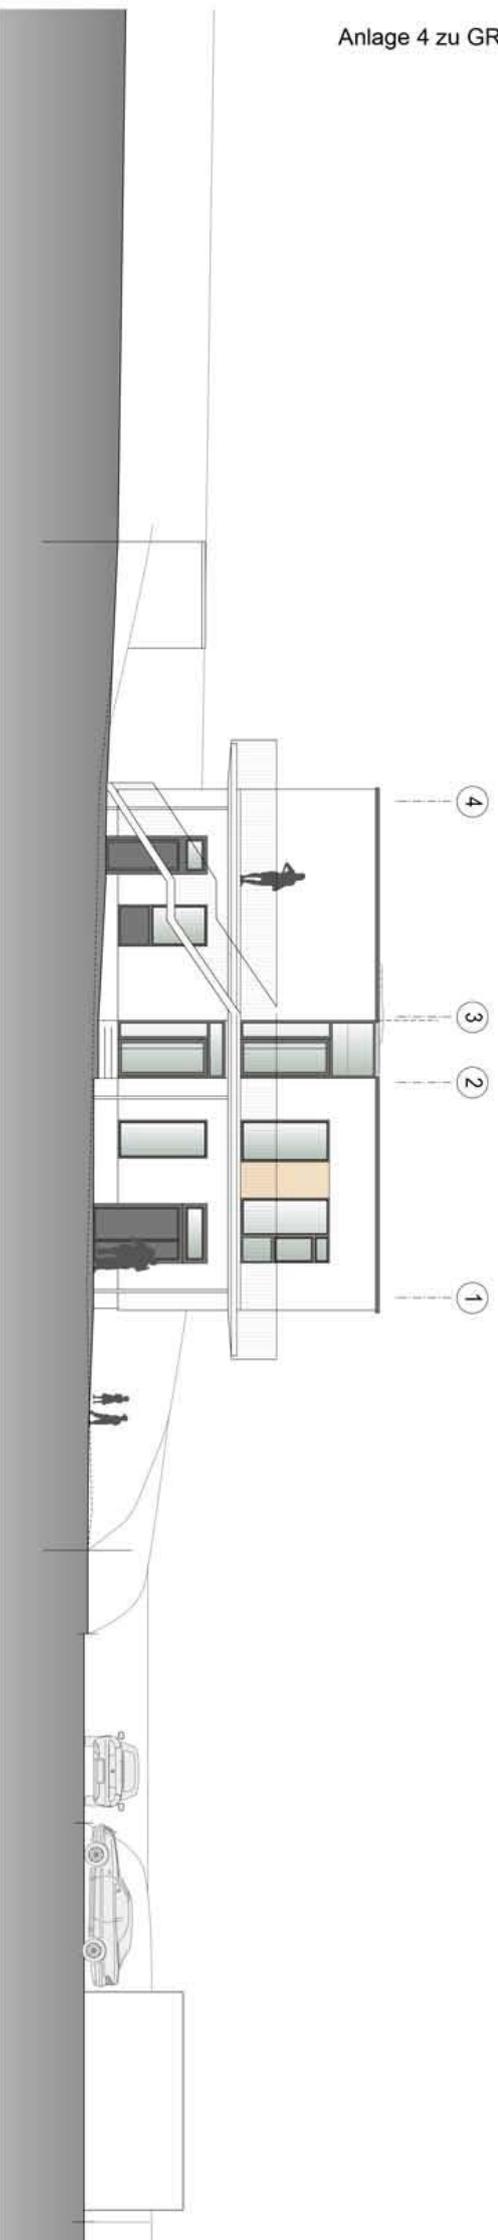

**SÜDANSICHT MIT AUSSENSPIELBEREICH**

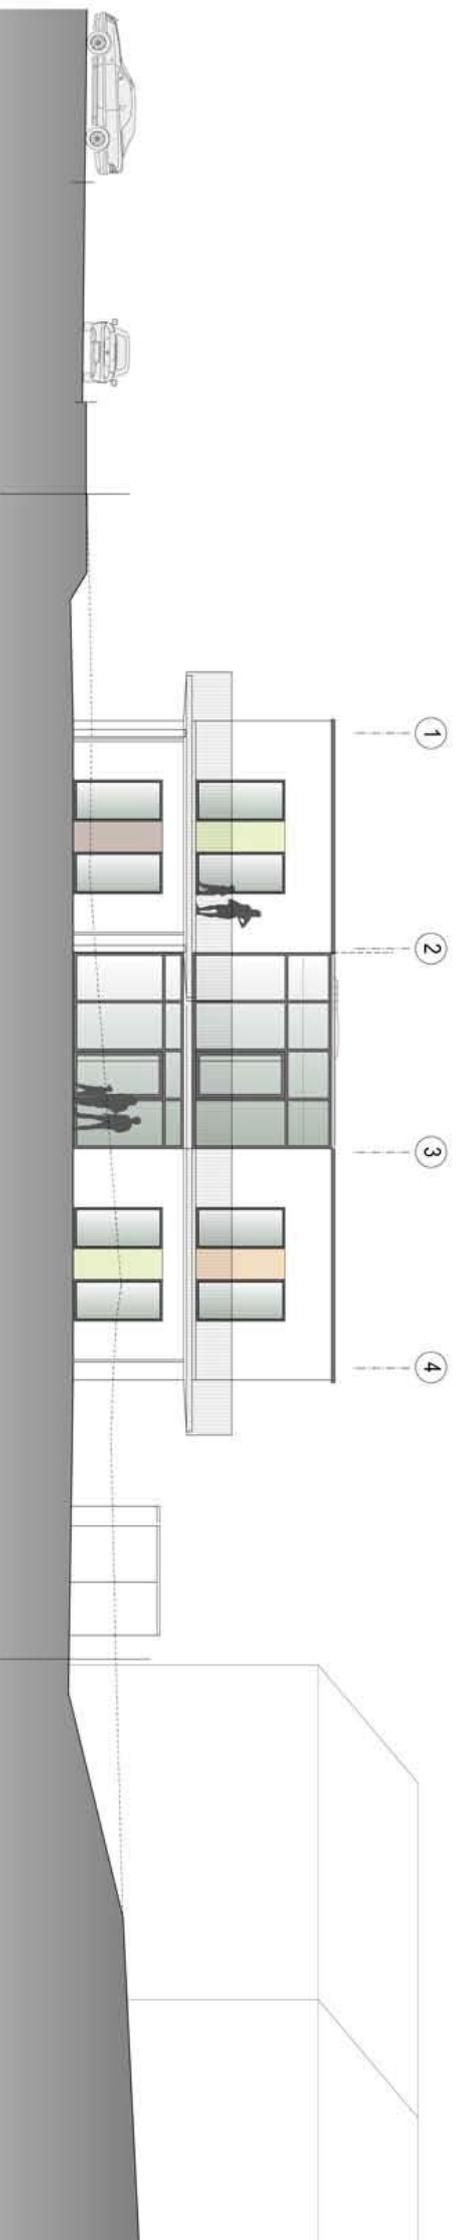



5015/1 5015/3 5016/1

19/1 /2 /3 /4  
44/1 44/2 44/3

5021

Statter Straße