



STÜTTGART

Landeshauptstadt
Stuttgart

Gemarkung: Stuttgart

BÜRGER
SERVICE
BAUEN


Anlage 3

Unbeglaubigter Auszug
aus dem Liegenschaftskataster
gefertigt am 16.9.2010
Landeshauptstadt Stuttgart
Baurechtsamt


Rotebühlstraße

Seyfferstraße

Augustenstraße

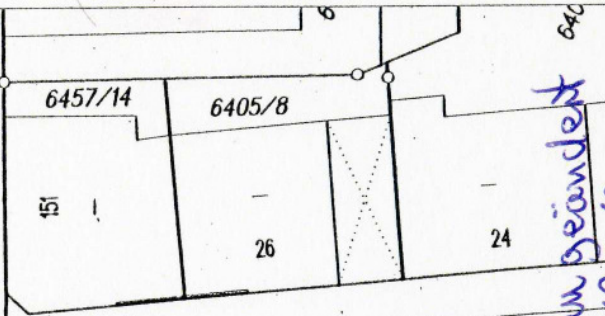


*Blau geändert
14.12.10
Wicke*

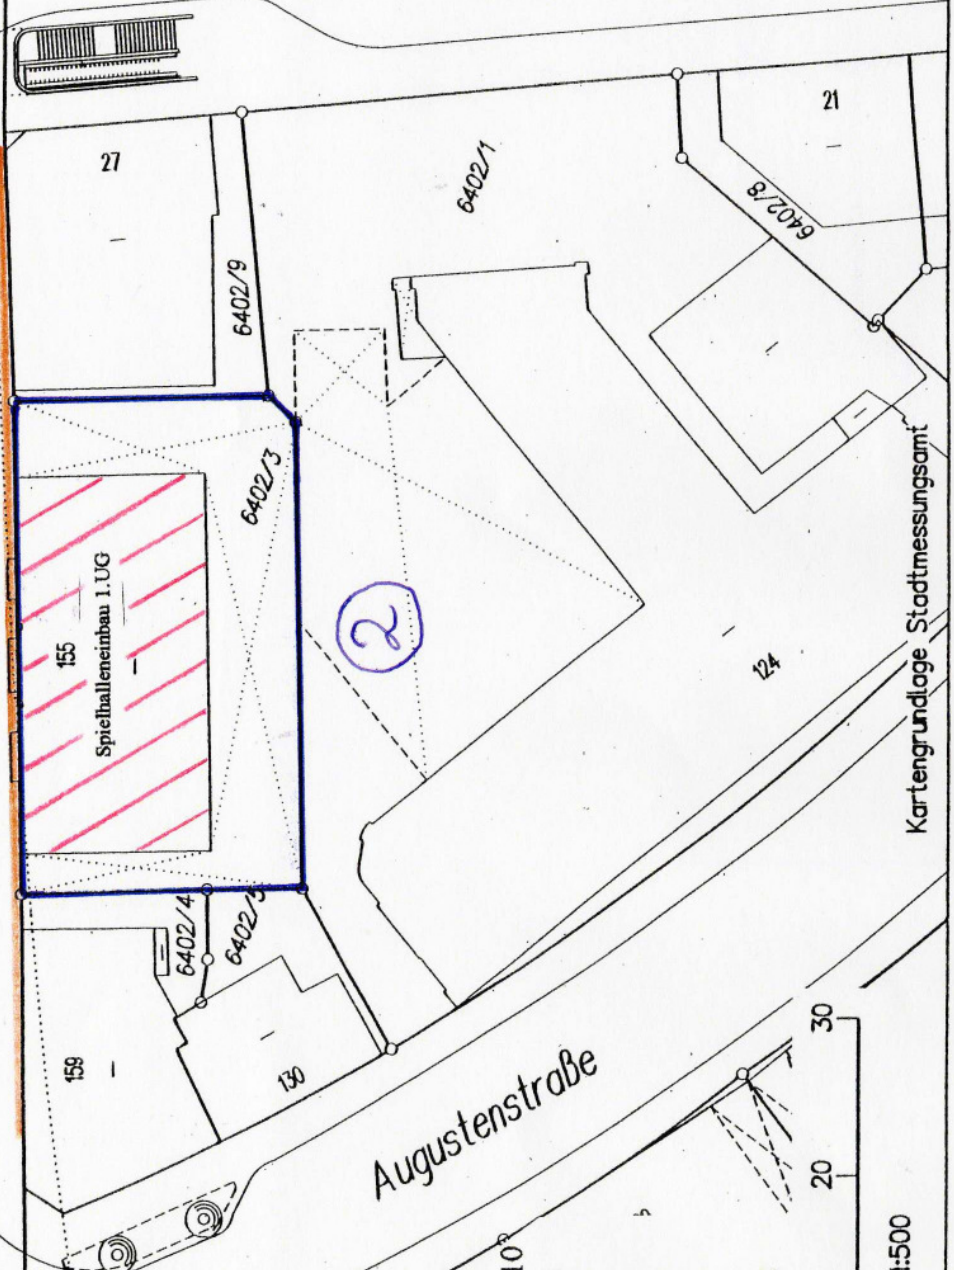

2

Kartengrundlage: Stadtmessungsamt

Gefertigt, Stuttgart, den 29.9.10
Der Bauherr: *Wicke*
Freier Architekt Oliver Wicke
Neue Str. 61
70186 Stuttgart
T. 0711-6979961 F. -6979962

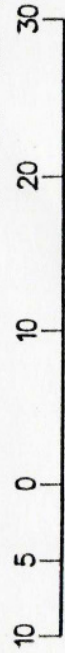

Maßstab 1:500